


Niniejszy rysunek stanowi własność pracowni Adamiczka Consulting i nie może być zmniejszany, kopiowany, wykorzystany ani przekazywany stronie trzeciej bez wcześniejszej pisemnej zgody pracowni Adamiczka Consulting.

Niniejszy rysunek jest elementem wielobranzowej dokumentacji i należy go rozpatrywać razem z rysunkami pozostałych branż.

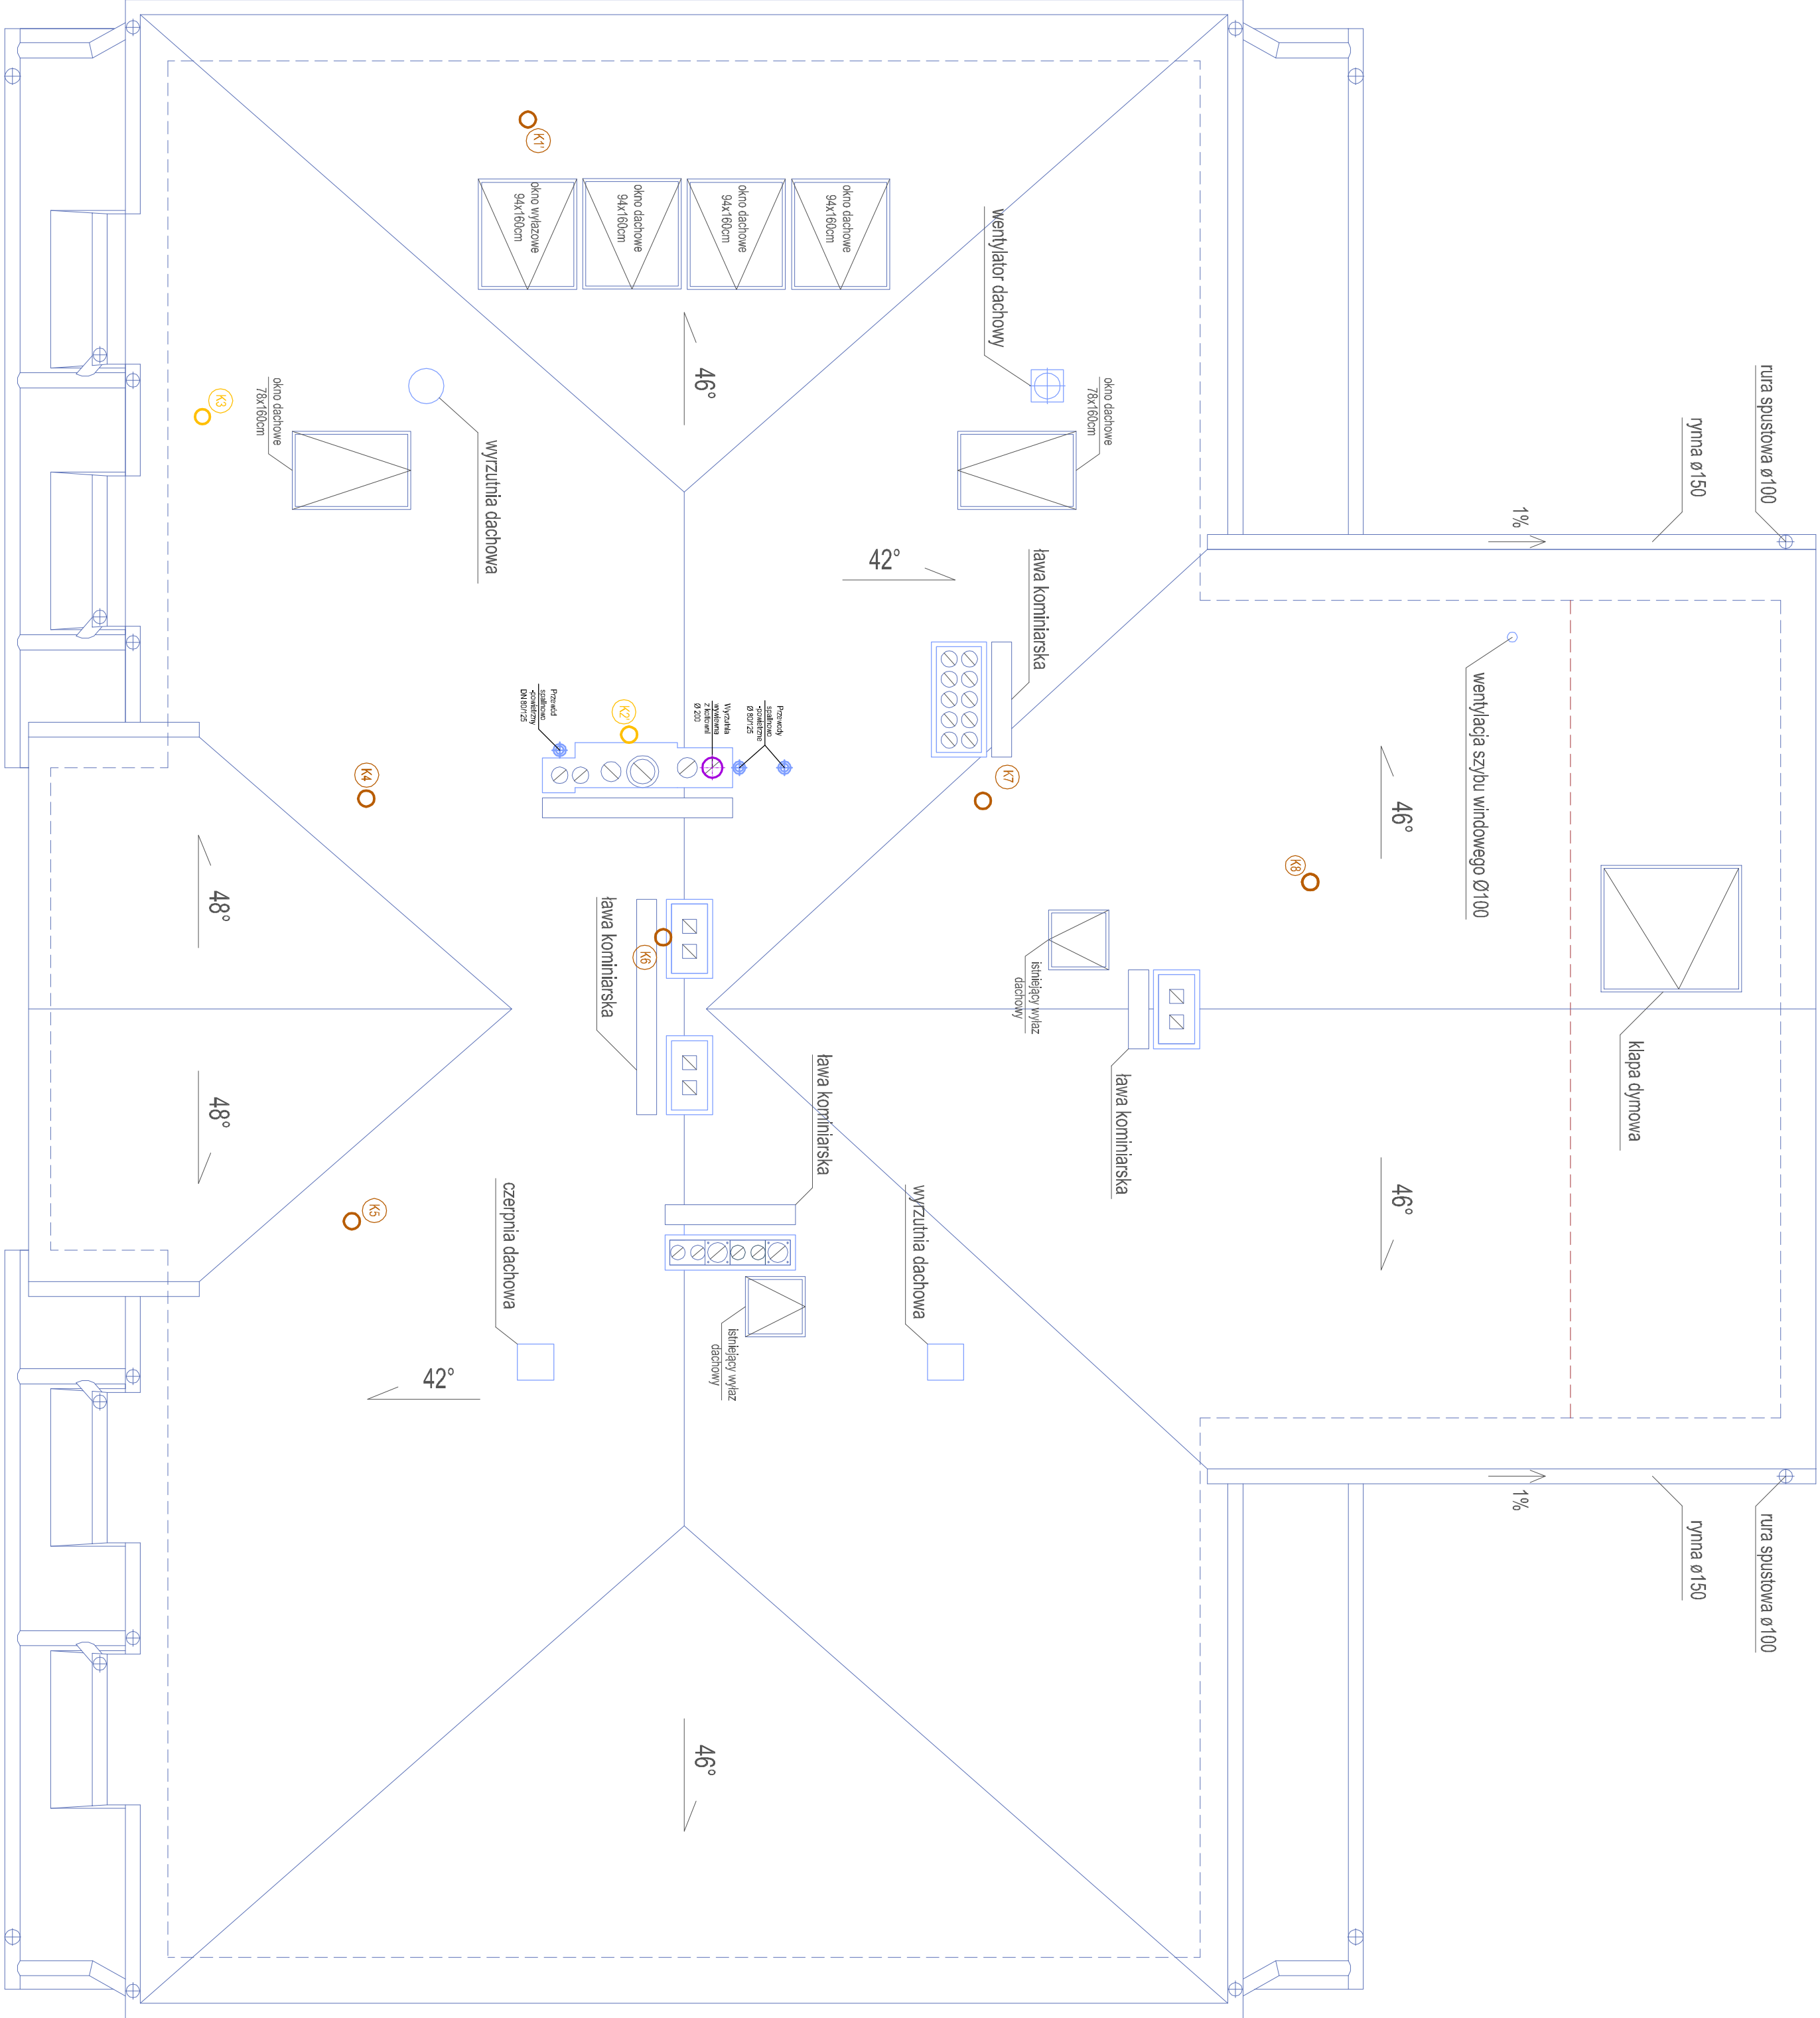

- plan kanalizacji łazienkowej
- plan kanalizacji
- przewody spalniczo-powietrzne Ø80/125
- wyzłutnia dachowa -wywiew z kotłowni Ø200

<div><div><div></div><div>TEK PROJEKT</div><div>Biurowo Usług Projektowych</div></div><div><div>ADAMCZKA</div><div>CONSULTING</div></div></div>		adres: ul. Jana Pawła II 10/11 53-601 Wrocław NIP: 661-455-56-42 www.tekprojekt.pl	telefon: 53-433-4172, 53-433-4200 Biuro: 53-433-4172 Kancelaria: 53-433-4200
inwestor	Gmina Bielawa Bielawa 58-260, ul. Wolności 1	adres: ul. Spółdzielczości 16 53-601 Wrocław	telefon: 53-433-4172, 53-433-4200 Biuro: 53-433-4172 Kancelaria: 53-433-4200 www.adamiczka.pl
projekt	<div>Przebudowa, rozbudowa i zmiana sposobu użytkowania budynku szkoły podstawowej na żłobek</div>		
lokalizacja	Bielawa 58-260, ul. Wolności 39 Wrocław, dz. nr 279/2, AM-7, obręb południe		
główny projektant	mgr inż. arch. Jerzy Adamiczka upr. nr 68393/UW		
branża projektant	mgr inż. Teresa Bilłńska upr. nr 32790/UW	INSTALACJE SANITARNE	
sprawdzający	inż. Małgorzata Noculak upr. nr 77188/UW		
asystent	mgr inż. Ewa Kuźniar		
stadium		PW	
<div>RZUT DACHU</div> <div>- instalacje wod kan, c.o. i gaz</div>			
rysunek	data czerwiec 2018	skala 1:50	nr rysunku IS10