



ZESTAWIENIE POMIESZCZEŃ		
NR	NAZWA	POWIERZCHNIA
-1.01	komunikacja	2,74 m²
-1.02	pomieszczenie socjalne dla personelu	21,03 m²
-1.03	pomieszczenie porządkowe	2,70 m²
-1.04	toaleta personelu	5,65 m²
SUMA		32,12 m²

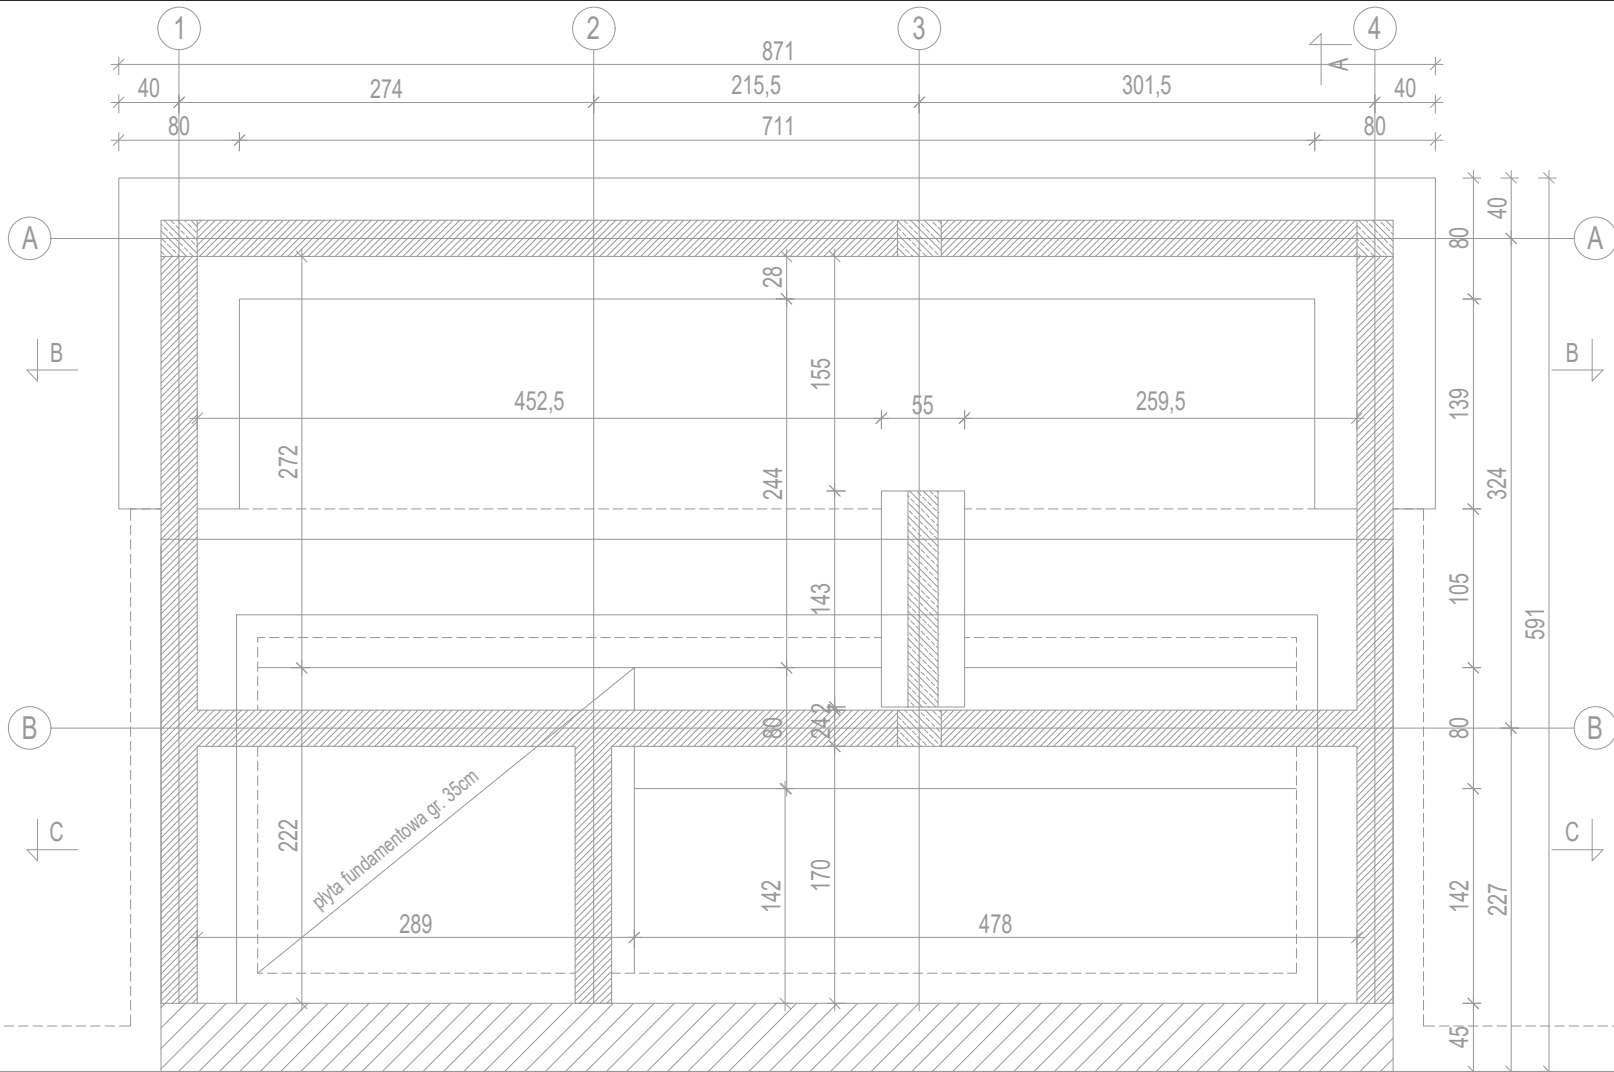

- elementy istniejące
- elementy istniejące do wyburzenia
- elementy nowoprojektowane z betonu komórkowego
- elementy nowoprojektowane żelbetowe
- termoizolacja
- elementy związane z bezpieczeństwem pożarowym

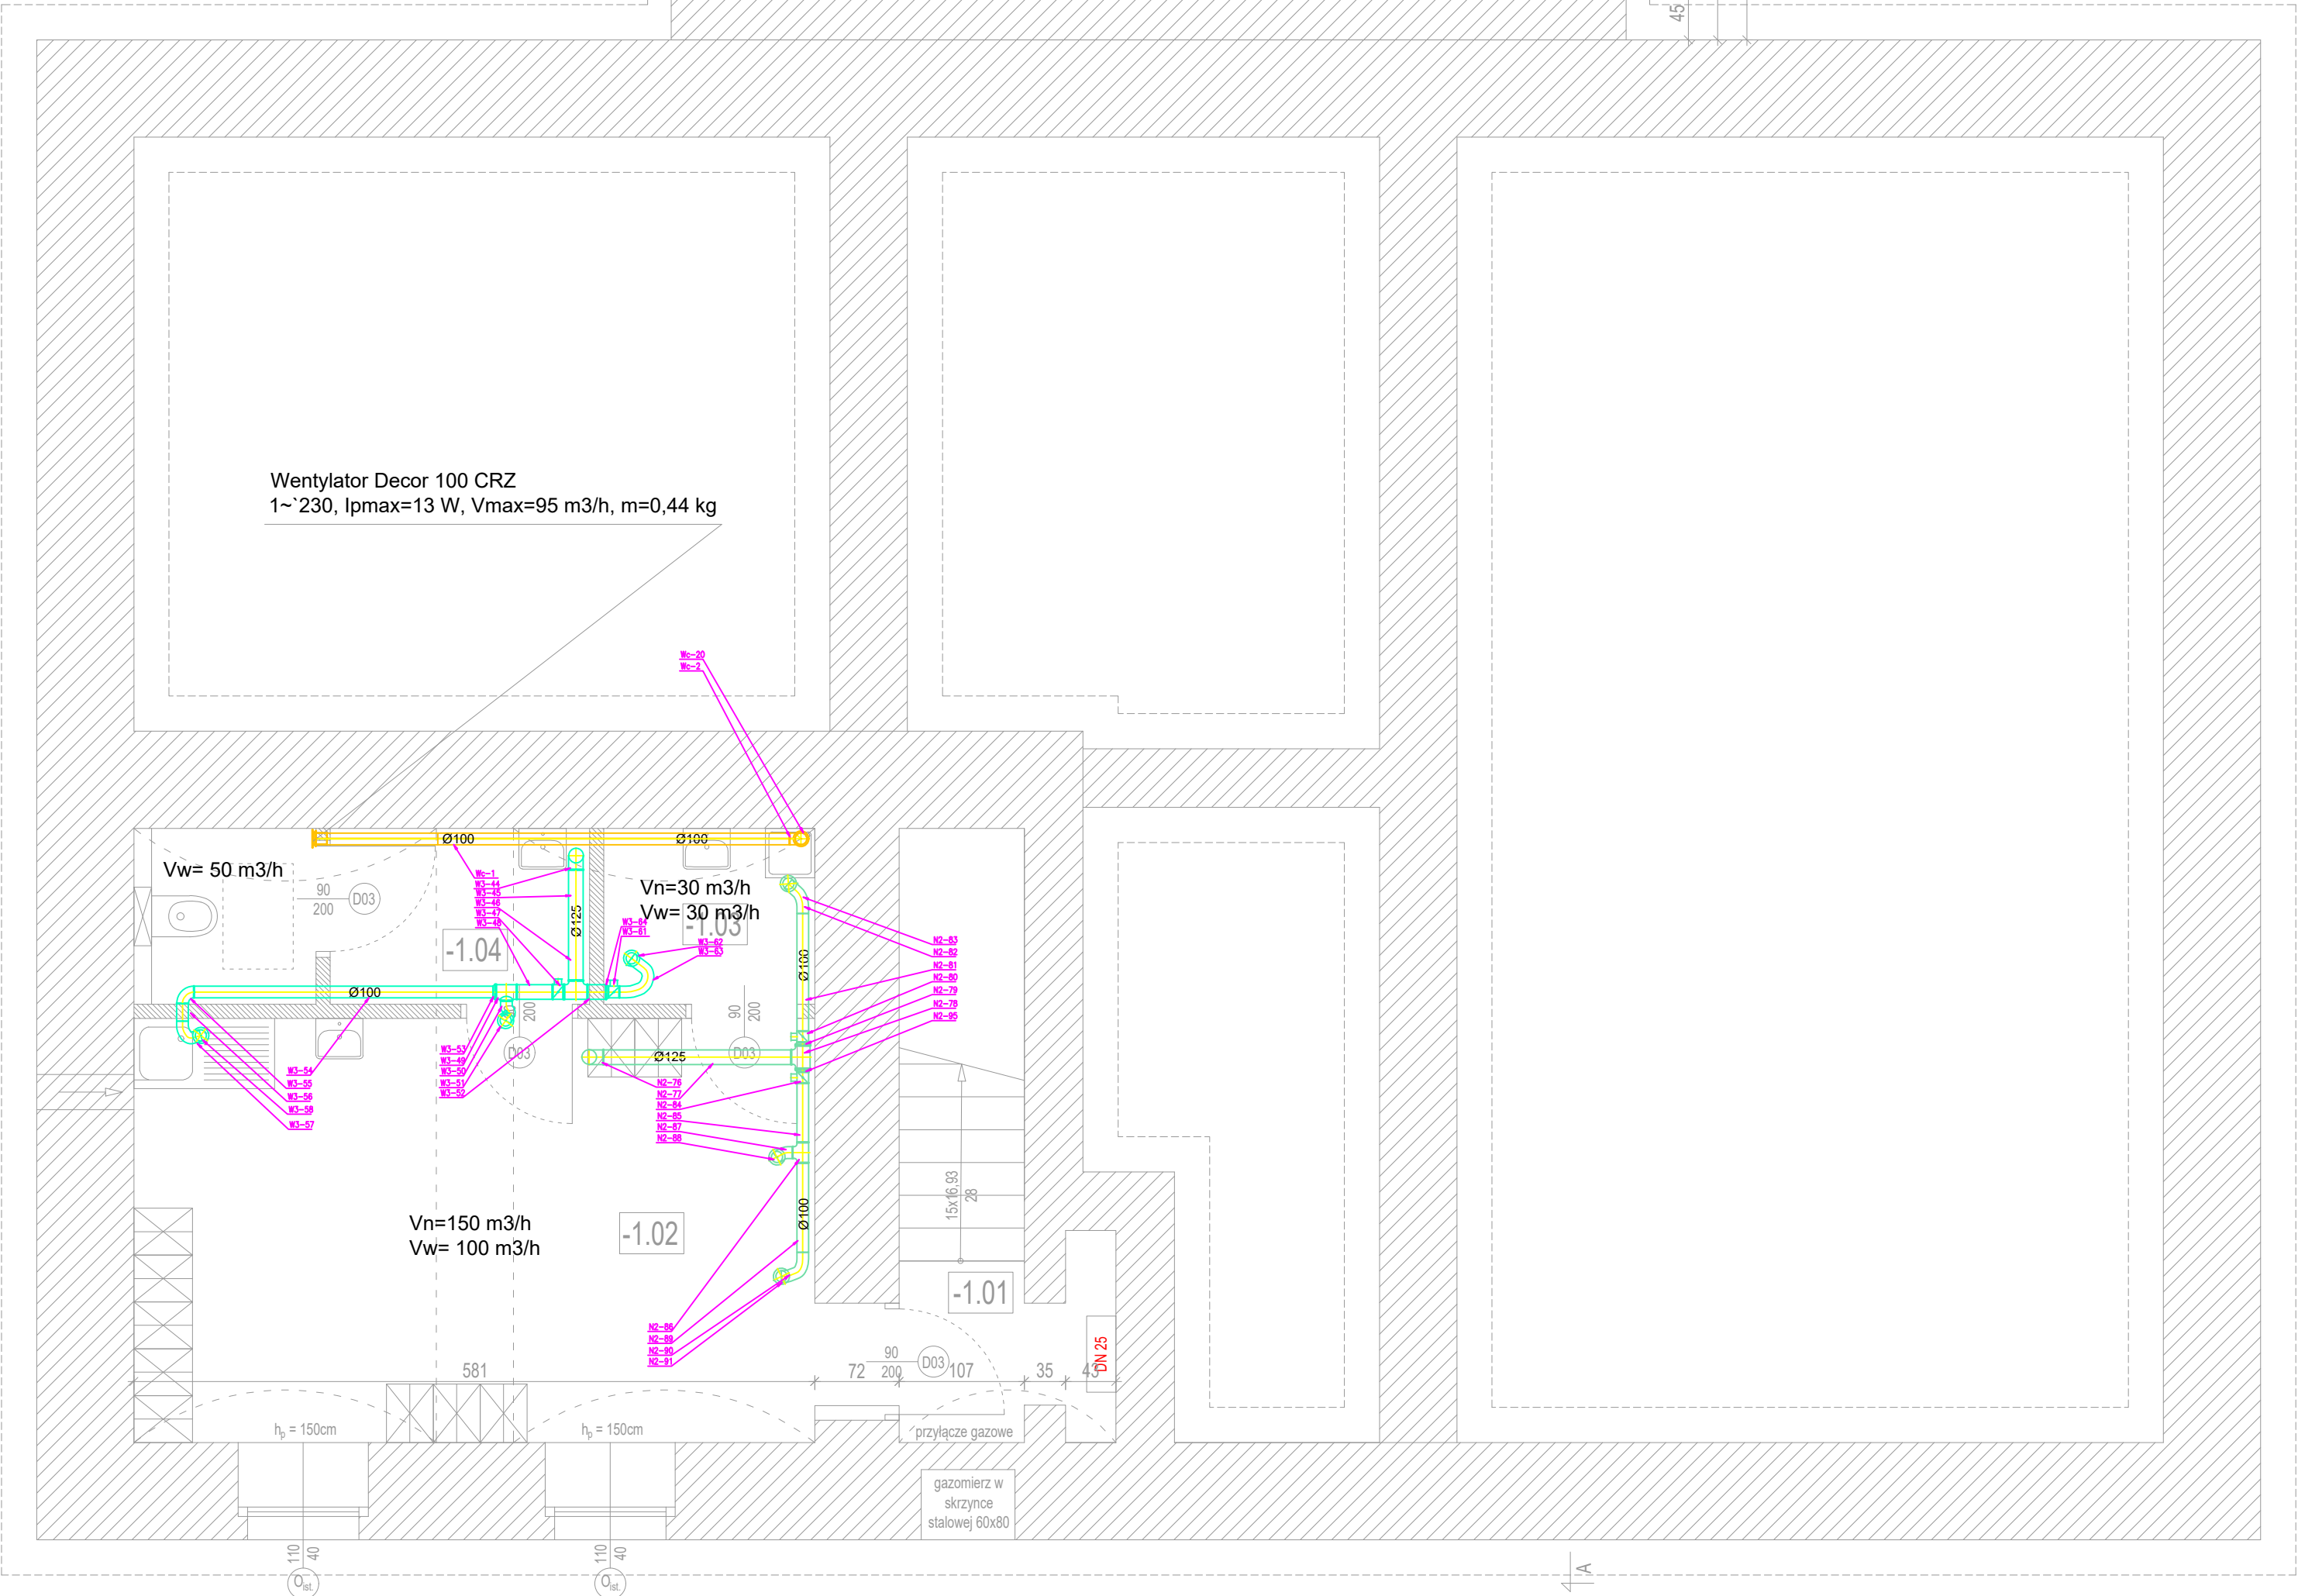

Niniejszy rysunek stanowi własność pracowni Adamiczka Consulting i nie może być zmieniany, kopiowany i wypożyczany ani przekazywany stronom trzecim bez wcześniejszej pisemnej zgody pracowni Adamiczka Consulting.

Niniejszy rysunek jest elementem wielobranżowej dokumentacji i należy go rozpatrywać razem z rysunkami pozostałych branż.

TEK PROJEKT Biuro Usług Projektowych		adres: ul. Jana Długosza 58/75 51-162 Wrocław telefon: 553-337-512, 531-462-620 e-mail: biuro@tek-projekt.pl NIP: 894-305-59-12 http: www.tek-projekt.pl
ADAMICZKA CONSULTING		adres: ul. Szolc-Rogoznińskiego 16 53-209 Wrocław telefon: 601-772-009 e-mail: biuro@adamiczka.pl NIP: 899-002-09-44 http: www.adamiczka.pl
inwestor	Gmina Bielawa Bielawa 58-260, ul. Wolności 1	
projekt	Przebudowa, rozbudowa i zmiana sposobu użytkowania budynku szkoły podstawowej na żłobek	
lokalizacja	Bielawa 58-260, ul. Wolności 39 Wrocław, dz. nr 279/2, AM-7, obręb południe	
główny projektant	mgr inż. arch. Jerzy Adamiczka upr. nr 68/93/UW	
branża	INSTALACJE SANITARNE	
projektant	mgr inż. Teresa Bilińska upr. nr 327/90/UW	
sprawdzający	inż. Małgorzata Noculak upr. nr 77/88/UW	
asystent		
asystent		
stadium		PW
RZUT PIWNICY - instalacja wentylacji		
rysunek	data listopad 2017	skala 1:50
		nr rysunku IS01