

TEMAT : DOKUMENTACJA DO WYKONANIA ROBÓT BUDOWLANYCH W POZIOMEJ PARTERU W BUDYNKU ZESPÓŁU OŚRODKÓW WSPARCIA Z PRZEZNACZENIEM NA DZIENNY DOM SENIOR + I KLUB SENIOR +





SKALA:
1:500


obiekt: ZESPÓŁ OŚRODKÓW WSPARCIA
adres: BIELAWA UL. LOTNICZA 5b i 5c
inwestor: GMINA BIELAWA
adres: BIELAWA PL. WOLNOŚCI 1

RYSUNEK : **PLAN ZAGOSPODAROWANIA TERENU**

ZESPÓŁ PROJEKTOWY W SKŁADZIE					
PROJEKTANT	SPECJALNOŚĆ	IMIĘ I NAZWISKO	nr upraw.	nr ewiden.	data
PROJEKTANT	ARCH.	Izabela Sehn-Wójcik	UAN.V-7342/3/182/94	DS-0631	07.2019
PROJEKTANT	KONST.	Zdzisław Kaptun	245/01/DUW	DOŚ/BO/1864/01	07.2019

LEGENDA:

-  GRANICE DZIAŁKI NALEŻĄCE DO INWESTORA I OBJĘTEJ INWESTYCIĄ (DZIAŁKA NR 148/3)
-  BUDYNEK OBJĘTY OPRACOWANIEM
-  WEJŚCIE DO BUDYNKU
-  ZJAZD PUBLICZNY, DOJAZD DO BUDYNKU

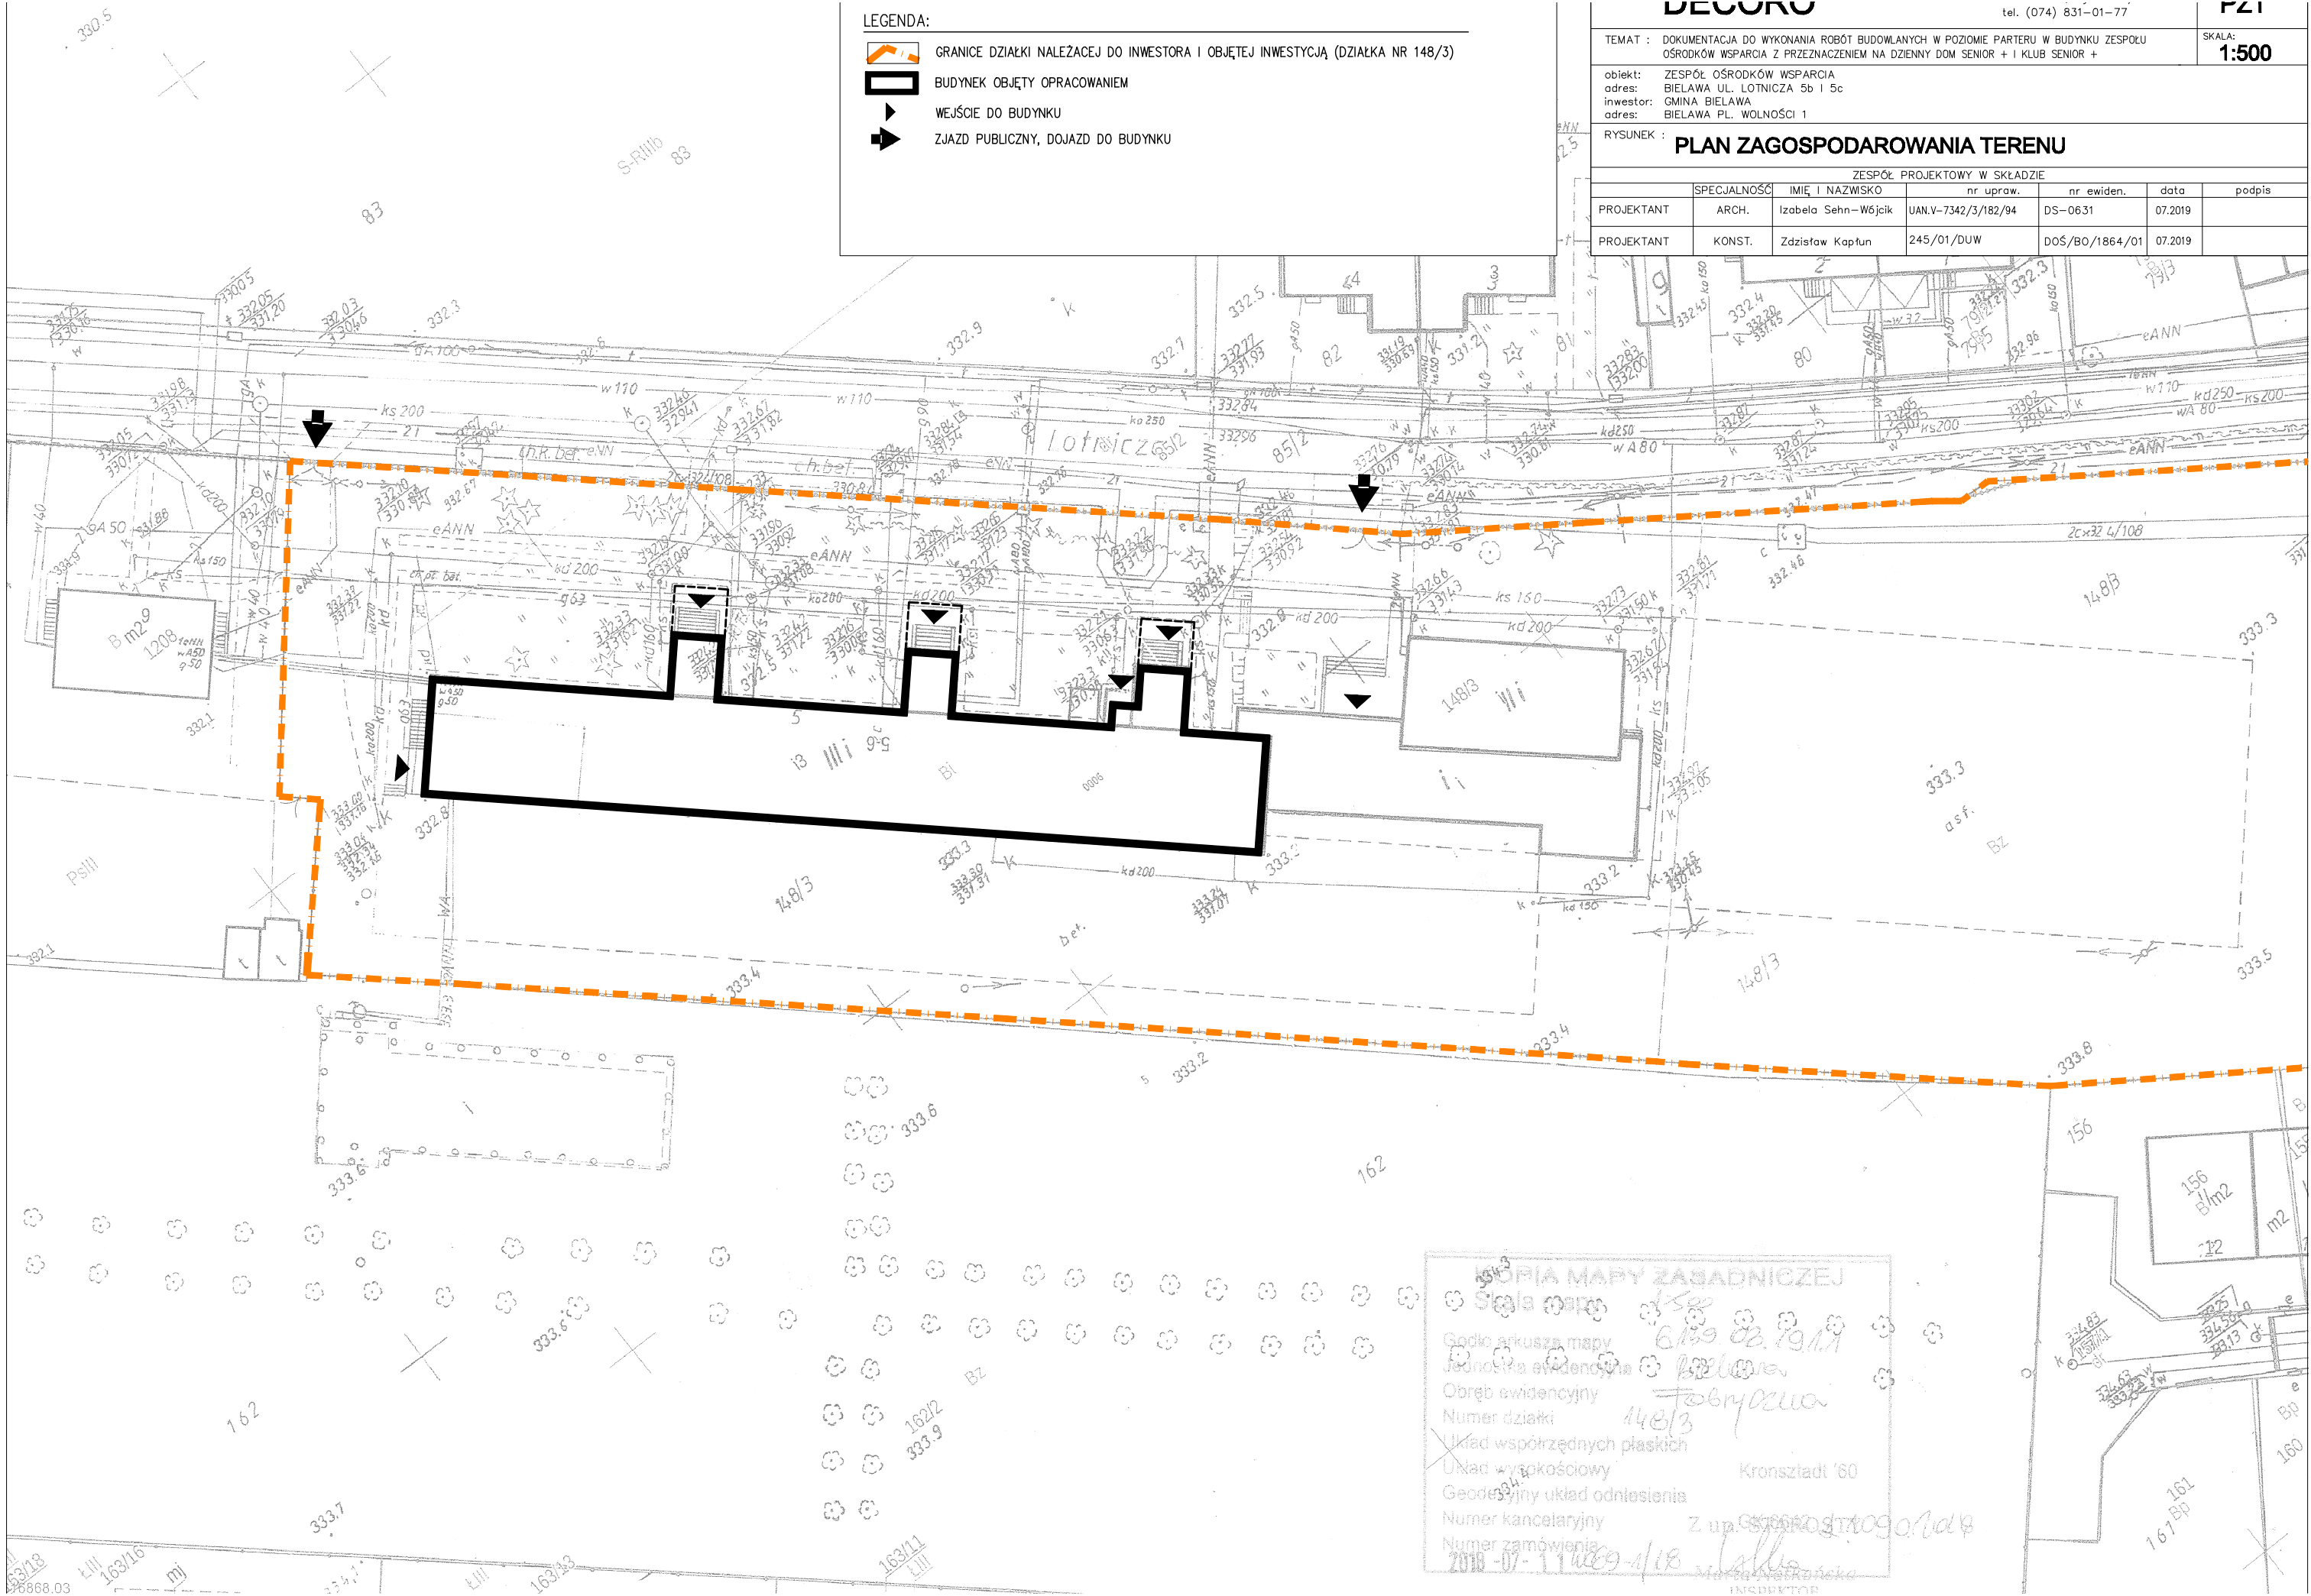

KOPIA MAPY ZASADNICZEJ
 Skala mapy: 1:500
 Godło arkusza mapy: 6139 02.19.11
 Jednostka ewidencyjna: Bielawa
 Obręb ewidencyjny: Tobryczyna
 Numer działki: 148/3
 Układ współrzędnych płaskich: Kronsztadt '60
 Układ wysokościowy: Z up. G. 11.06.2018
 Geodezyjny układ odniesienia: 2018-07-11
 Numer kancelaryjny: 11.06.2018
 Numer zamówienia: 11.06.2018
 Inspektor: [Signature]