


Niniejszy rysunek stanowi własność pracowni Adamiczka Consulting i nie może być zmieniany, kopiowany i wypożyczany ani przekazywany stronom trzecim bez wcześniejszej pisemnej zgody pracowni Adamiczka Consulting.

Niniejszy rysunek jest elementem wielobranżowej dokumentacji i należy go rozpatrywać razem z rysunkami pozostałych branż.

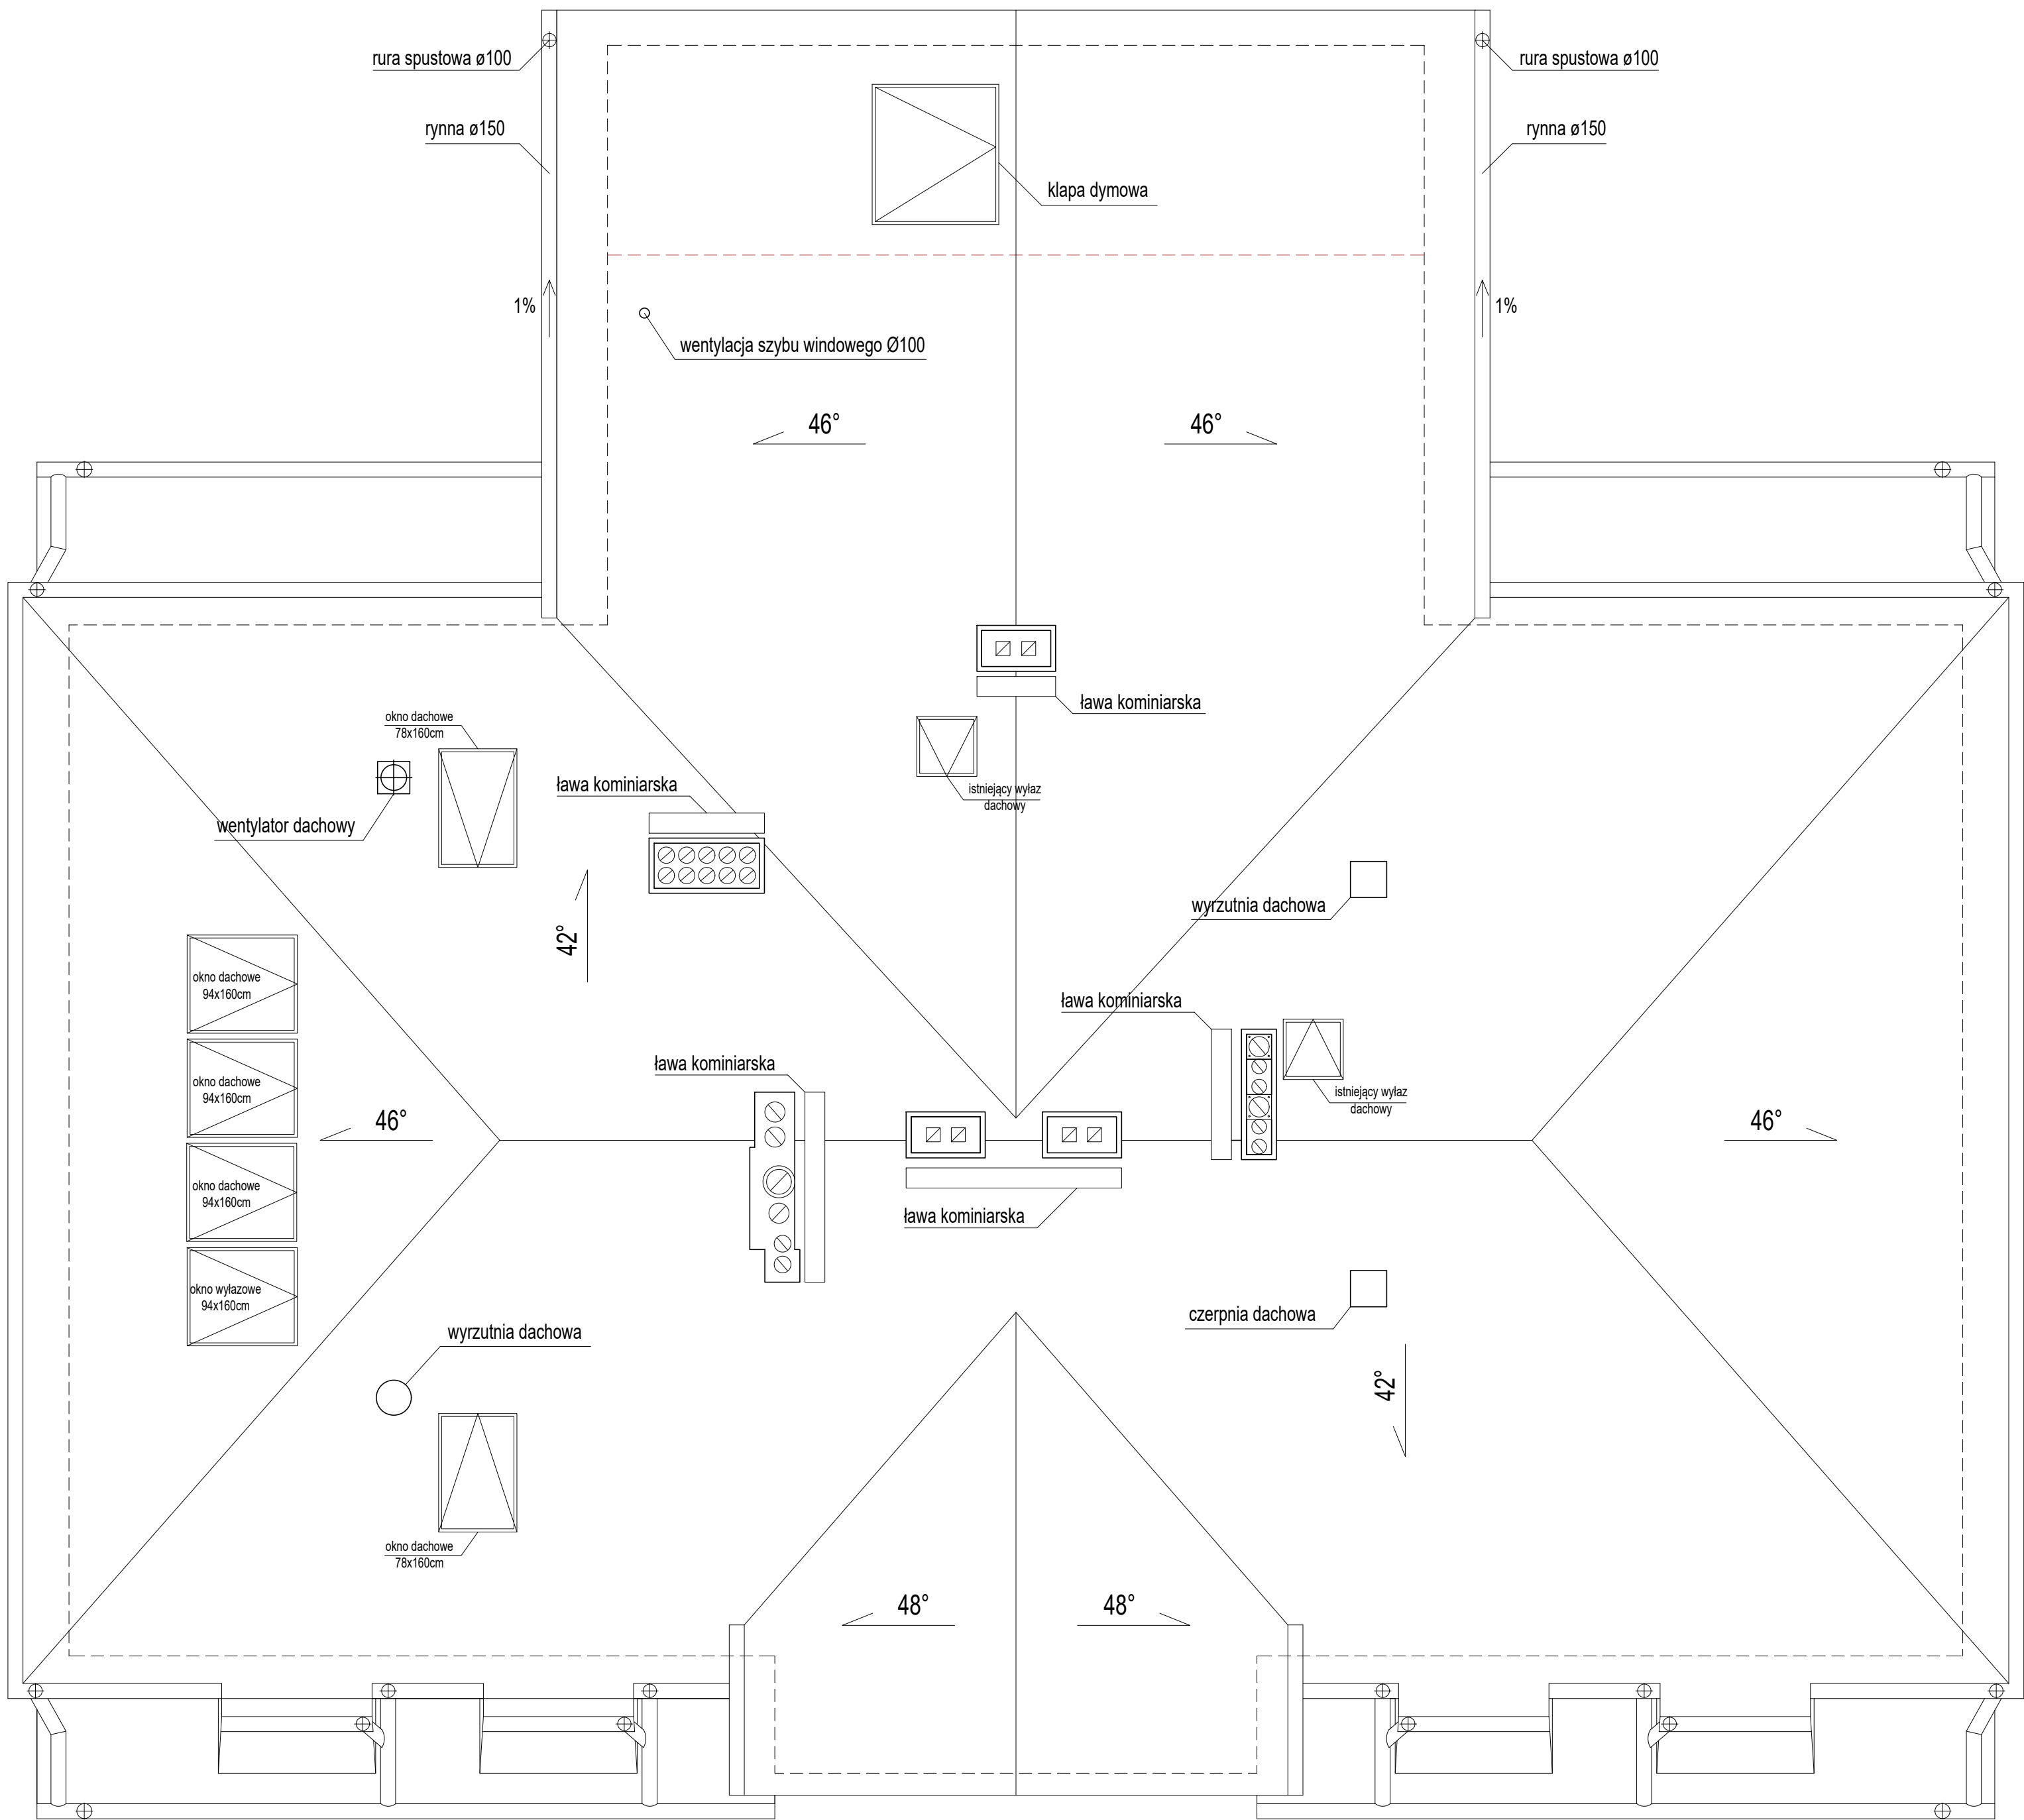

<div><div><div></div><div></div><div></div></div><div><div>TEK</div><div>PROJEKT</div></div><div>Biuro Usług Projektowych</div></div>		adres: ul. Jana Długosza 59/75 51-162 Wrocław telefon: 553-337-512, 531-462-620 e-mail: biuro@tek-projekt.pl NIP: 894-305-58-12 http: www.tek-projekt.pl	
<div><div><div></div><div></div><div></div></div><div><div>ADAMICZKA</div><div>CONSULTING</div></div></div>		adres: ul. Szolc-Rogoznickiego 16 53-205 Wrocław telefon: 601-772-009 e-mail: biuro@adamiczka.pl NIP: 899-022-08-44 http: www.adamiczka.pl	
inwestor	Gmina Bielawa Bielawa 58-260, ul. Wolności 1		
projekt	Przebudowa, rozbudowa i zmiana sposobu użytkowania budynku szkoły podstawowej na żłobek		
lokalizacja	Bielawa 58-260, ul. Wolności 39 Bielawa, dz. nr 279/2, AM-7, obręb południe		
główny projektant	mgr inż. arch. Jerzy Adamiczka upr. nr 68/93/UW		
branża	ARCHITEKTURA		
projektant	mgr inż. arch. Jerzy Adamiczka upr. nr 68/93/UW		
asystent	mgr inż. arch. Bartosza Adamiczka		
asystent	mgr inż. arch. Tomasz Broma		
stadium			PW
<div></div> <div>RZUT DACHU</div>			
rysunek	data maj 2018	skala 1:50	nr rysunku A08