

DOKUMENTACJA PROJEKTOWA

NA WYKONANIE ROBÓT BUDOWLANYCH DLA KTÓRYCH NIE JEST WYMAGANE POZWOLENIE NA BUDOWĘ

nazwa zamówienia:

**Przebudowa ciągów komunikacyjnych położonych w Bielawie na terenach wokół
budynków gminnych**

kody i nazwy robót wg Wspólnego Słownika Zamówień:

45233253-7 Roboty w zakresie nawierzchni dróg dla pieszych

45233252-0 Roboty w zakresie nawierzchni ulic

adres obiektu budowlanego:

Tereny w granicach Gminy Bielawa, położone przy drogach gminnych tj.:

**obręb Południe, działki nr: 275/9, 298, 318/3, 321, 322, 325/2, 329/9, 329/14, 412/1, 412/4,
412/8, 417/5, 429, 445/5, 445/8, 445/30, 602/25, 1324/4**

obręb Północ, działki nr: 834/21, 862, 863/9, 885/28, 885/36, 1125/5

obręb Nowa Bielawa, działki nr: 21/2, 91/7

obręb Fabryczna, działki nr: 348/20, 353/13, 353/14, 353/15, 353/16, 362/2, 364/2

obręb Osiedle, działki nr: 478/2, 649/6, 958/11, 985/5, 985/10, 1028/32, 1030

nazwa i adres zamawiającego:

Gmina Bielawa

pl. Wolności 1, 58-260 Bielawa

nazwa i adres opracowującego:

Urząd Miejski w Bielawie

pl. Wolności 1, 58-260 Bielawa

Ewa Cisowska

Marcin Zięba

data opracowania:

30.08.2019r.

zawartość opracowania:

I. CZĘŚĆ OPISOWA

II. CZĘŚĆ FORMALNO-PRAWNA

- Pozwolenie Dolnośląskiego Wojewódzkiego Konserwatora Zabytków - decyzja Nr 838/2019 z dnia 04.07.2019r.
- Zaświadczenia o braku podstaw do wniesienia sprzeciwu Starosty Dzierżoniowskiego z dnia 19 i 20 sierpnia 2019r.

III. CZĘŚĆ GRAFICZNA

- plany sytuacyjne rys.1÷9
- przekroje konstrukcyjne rys.10÷14

IV. ZAŁĄCZNIKI

- szkice sytuacyjne zał.1÷42

V. PRZEDMIAR ROBÓT

I. CZĘŚĆ OPISOWA

1. Cel i zakres zadania

Przedmiotem zadania jest przebudowa ciągów komunikacyjnych położonych w Bielawie na terenach wokół budynków gminnych, przy ulicach:

1. Brzeźna 22-22a
2. Brzeźna 25
3. Brzeźna 29
4. Brzeźna 39
5. Górską 8-8a
6. 11-go Listopada 1-3
7. 3-go Maja 55
8. 3-go Maja 57
9. Ostroszowicka 8
10. Piastowska 39a
11. Piastowska 42-42b
12. Piastowska 53
13. Słoneczna 11
14. Szkolna 2
15. Tkacka 1-1a
16. Tkacka 3-3a
17. Waryńskiego 4-4a
18. Waryńskiego 10a
19. Wiejskiej 8
20. Wolności 2
21. Wolności 10a
22. Wolności 17a
23. Wolności 40
24. Wolności 47-49
25. Wolności 51-52a
26. Wolności 56
27. Wolności 65-66
28. Wolności 68
29. Wolności 120
30. Wolności 141-142

Lokalizację projektowanych ciągów komunikacyjnych przedstawiono na planach sytuacyjnych rys.1 ÷ rys.9.

Zakres rzeczowy robót nie wymaga uzyskania decyzji pozwolenia na budowę. W związku z tym, że część terenu objętego robotami położona jest na obszarze historycznego układu urbanistycznego – ośrodek historyczny Bielawa (wpis do rejestru zabytków decyzją nr 507 z 01.12.1958r) na prowadzenie robót uzyskano decyzje pozwolenia Dolnośląskiego Wojewódzkiego Konserwatora Zabytków oraz zaświadczenia o braku podstaw do wniesienia sprzeciwu Starosty Dzierżoniowskiego.

2. Stan istniejący

Większość przebudowywanych dojazdów posiada nawierzchnię gruntową, gruntową ulepszoną kruszywem, a część nawierzchnię z elementów prefabrykowanych betonowych (płytki, kostka) oraz betonu cementowego. Część ograniczona jest krawężnikami i obrzeżami betonowymi. Istniejące nawierzchnie są w znacznym stopniu zdegradowane. Występują nierówności i zapadnięcia. Elementy betonowe są spękane.

Tereny objęte robotami to tereny uzbrojone. W obszarze opracowania zlokalizowane są następujące sieci uzbrojenie terenu:

- sieć teletechniczna,

(Brzeźna 25, Górską 8-8a, 3-go Maja 55, 3-go Maja 57, Piastowska 39a, Tkacka 1-1a, Wolności 2, Wolności 10a, Wolności 17a, Wolności 40, Wolności 51-52a, Wolności 47-49, Tkacka 3-3a, Wolności 56, Wolności 51-52a, Wolności 68, Wolności 141-142, Słoneczna 11, Szkolna 2, Waryńskiego 4-4a, Piastowska 53, Waryńskiego 10a, Ostroszowicka 8),

- sieć wodociągowa,

(Brzeźna 22-22a, Brzeźna 29, Brzeźna 39, Górską 8-8a, 3-go Maja 55, 3-go Maja 57, Ostroszowicka 8, Piastowska 39a, Piastowska 42-42b, Piastowska 53, Słoneczna 11, Szkolna 2, Tkacka 1-1a, Waryńskiego 4-4a, Waryńskiego 10a, Wolności 2, Wolności 10a, Wolności 17a, Wolności 51-52a, Wolności 51-52a, Wolności 56, Wolności 68, Wolności 120, Wolności 141-142),

- sieć kanalizacji sanitarnej
(Brzeźna 22-22a, Brzeźna 29, 3-go Maja 55, Piastowska 39a, Piastowska 42-42b, Piastowska 53, Waryńskiego 4-4a, Waryńskiego 10a, Wiejska 8, Wolności 2, Tkacka 1-1a, Wolności 10a, Wolności 51-52a, Wolności 47-49, Szkolna 2,)
- sieć gazowa,
(Brzeźna 22-22a, Brzeźna 29, Górska 8-8a, 11-go Listopada 1-3, 3-go Maja 55, Ostroszowicka 8, Piastowska 39a, Piastowska 42-42b, Piastowska 53, Słoneczna 11, Szkolna 2, Tkacka 3-3a, Waryńskiego 4-4a, Waryńskiego 10a, Wolności 10a, Wolności 51-52a, Wolności 68, Wolności 120, Wolności 141-142)
- sieć kanalizacji deszczowej,
(3-go Maja 57, Szkolna 2, Tkacka 1-1a, Waryńskiego 4-4a, Wolności 2),
- sieć energetyczna,
(Górska 8-8a, 11-go Listopada 1-3, 3-go Maja 57, Piastowska 53, Słoneczna 11, Szkolna 2, Waryńskiego 10a, Waryńskiego 4-4a, Wolności 47-49, Wolności 51-52a, Wolności 56, Wolności 68, Wolności 120, Wolności 141-142).

3. Projektowane rozwiązania

W ramach zadania zaprojektowano ciągi komunikacyjne w postaci:

- dojazdów,
 - ciągów pieszo-jezdnych,
 - dojeżdż
- oraz utwardzenia terenu przy projektowanych ciągach.

3.1. Dojazdy

Zaprojektowano dojazdy przeznaczone dla ruchu pojazdów o dopuszczalnej masie do 3,5t o szerokości od 2,80m do 5,00m przy ulicach:

- Brzeźna 25,
- 3-go Maja 55,
- Tkacka 3-3a,
- Wolności 2,
- Wolności 51-52a,
- Wolności 65-66a,
- Wolności 141-142.

Lokalizację dojazdów przedstawiono na załączonych szkicach sytuacyjnych – załączniki od nr 1 do nr 7.

Nawierzchnię dojazdów zaprojektowano w technologii płyt betonowych ażurowych (rys.10.Przekrój konstrukcyjny nr 1) oraz płyt betonowych ażurowych i kostki betonowej (rys.12.Przekrój konstrukcyjny nr 3).

Konstrukcja dojazdu posiada następujący układ warstw:

- nawierzchnia - płyty betonowe ażurowe gr.8cm lub płyty ażurowe gr.8cm i kostka betonowa typ prostokąt gr.8cm,
- podsypka - kruszywo drobne 0/4 gr.4cm,
- podbudowa - mieszanka niezwiązana kruszywa 0/31.5 gr.15cm,
- warstwa ulepszonego podłoża - grunt niewysadzinowy (piasek lub pospółka) gr.10cm.

Funkcje ogranicznika nawierzchni będą pełniły płyty betonowe ażurowe w związku z powyższym nie projektowano dodatkowych ograniczników w postaci obrzeży.

3.2. Ciągi pieszo-jezdne

Zaprojektowano ciągi pieszo-jezdne przeznaczone dla ruchu pieszych oraz pojazdów o dopuszczalnej masie do 3,5t o szerokości od 3,00m do 5,00m przy ulicach:

- Górska 8-8a,
- 3-go Maja 57,
- Piastowska 53,
- Waryńskiego 4-4a.

Lokalizację ciągów pieszo-jezdnych przedstawiono na załączonych szkicach sytuacyjnych – załączniki od nr 8 do nr 11.

Nawierzchnię ciągów zaprojektowano w technologii kostki betonowej (przekrój konstrukcyjny nr 2).

Konstrukcja ciągu pieszo-jezdnego posiada następujący układ warstw:

- nawierzchnia - kostka betonowa typ dwuteownik gr.8cm,
- podsypka - kruszywo drobne 0/4 gr.4cm,
- podbudowa - mieszanka niezwiązana kruszywa 0/31.5 gr.15cm,
- warstwa ulepszonego podłoża - grunt niewysadzinowy (piasek lub pospółka) gr.10cm.

Nawierzchnię ciągów pieszo-jezdnych ograniczono obrzeżem betonowym 8x30cm ustawionym na ławie betonowej.

3.3. Dojścia

Zaprojektowano dojścia przeznaczone dla ruchu pieszych o szerokości od 1,20 do 2,50m przy ulicach:

- Brzeźna 22-22a,
- Brzeźna 29,
- Brzeźna 39,
- Górska 8-8a,
- 11-go Listopada 1-3,
- 3-go Maja 55,
- Ostroszowicka 8,
- Piastowska 42-42b,
- Piastowska 39a,
- Słoneczna 11,
- Szkolna 2,
- Tkacka 1-1a,
- Tkacka 3-3a,
- Waryńskiego 10a,
- Wiejska 8,
- Wolności 2,
- Wolności 10a,
- Wolności 17a,
- Wolności 40,
- Wolności 47-49,
- Wolności 51a-52a,
- Wolności 56,
- Wolności 68,
- Wolności 120.

Lokalizację dojeżdż przedstawił na załączonych szkicach sytuacyjnych – załączniki od nr 12 do nr 35. Nawierzchnię dojeżdż zaprojektowano w technologii kostki betonowej (przekrój konstrukcyjny nr 4).

Konstrukcja dojeżdż posiada następujący układ warstw:

- nawierzchnia - kostka betonowa typ prostokąt gr.8cm,
- podsypka - kruszywo drobne 0/4 gr.4cm,
- warstwa ulepszonego podłoża - grunt niewysadzinowy (piasek lub pospółka) gr.10cm.

Nawierzchnię dojeżdż ograniczono obrzeżem betonowym 8x30cm ustawionym na ławie betonowej.

3.4. Utwardzenia terenu

Zaprojektowano utwardzenia terenu przy ulicach:

- Górskiej 8-8a,
- 11 Listopada 1-3,
- Piastowskiej 39a,
- Szkolnej 2,
- Waryńskiego 10a,
- Wolności 51-52a,
- Wolności 65-66a.

Lokalizację utwardzeń terenu przedstawił na załączonych szkicach sytuacyjnych – załączniki od nr 36 do nr 42.

Konstrukcja utwardzenia terenu (przekrój konstrukcyjny nr 5):

- nawierzchnia - kruszywo grube, kamienne 8/16 (grys) gr.5cm
- warstwa ulepszonego podłoża - mieszanka niezwiązana kruszywa 0/31.5 gr.10cm.

4. Uwagi do wykonawstwa

4.1. Roboty przygotowawcze i rozbiórkowe

Roboty rozbiórkowe obejmują rozebranie istniejących elementów ulic tj. nawierzchni z kostki i płyt betonowych, z kruszywa kamiennego, krawężników i obrzeży betonowych i kamiennych. Nie przewiduje się wykorzystania materiału z rozbiórki. Należy go traktować jako odpad i odwieźć na wysypisko. Wykonawca robót związanych z realizacją niniejszego zadania jest wytwórcą odpadów i ponosi wszelkie koszty związane z usunięciem, transportem, składowaniem i unieszkodliwieniem odpadów.

4.2. Roboty ziemne

Przed przystąpieniem do robót ziemnych należy wykonać wszystkie roboty rozbiórkowe. Roboty ziemne ograniczają się do wykonania korytowania pod konstrukcję projektowanych nawierzchni. Grunt pochodzący z wykopów należy odwieźć na wysypisko. Wykonawca ma obowiązek takiego wykonania robót ziemnych, aby

powierzchniom wykopów nadać w całym okresie trwania robót spadki poprzeczne i podłużne zapewniające prawidłowe odwodnienie. Roboty ziemne w pobliżu sieci i urządzeń podziemnych należy prowadzić ręcznie z zachowaniem szczególnej ostrożności.

4.3. Dowiązanie wysokościowe

Przebudowywane nawierzchnie ciągów komunikacyjnych należy dowiązać do istniejących rzędnych dróg i chodników, bram i wejść istniejącej zabudowy oraz przyległych terenów. Przebudowanym nawierzchniom należy nadać spadki podłużne i poprzeczne zapewniający prawidłowe odprowadzenie wód opadowych.

4.4. Roboty towarzyszące

Znajdujące się w projektowanych nawierzchniach pokrywy studni telekomunikacyjnych, skrzynki zasuw i zaworów wodociągowych i gazowych, włązy studni kanalizacji sanitarnej i deszczowej oraz wpusty deszczowe należy wyregulować do projektowanych nawierzchni.

5. Uwagi końcowe

Przed rozpoczęciem robót należy przeprowadzić wizję w terenie oraz zapoznać się z niniejszą Dokumentacją Projektową. Dokumentacje należy „czytać” łącznie ze Specyfikacjami Technicznymi Wykonania i Odbioru Robót Budowlanych. Wykonawca nie może wykorzystywać błędów lub opuszczeń w dokumentacji, a o ich wykryciu winien powiadomić opracowującego.

Całość robót należy wykonywać zgodnie z normami technicznymi obowiązującymi w budownictwie dla poszczególnych ich rodzajów, zgodnie z warunkami technicznymi wykonania i odbioru robót budowlano-montażowych oraz przepisami bhp.

II. CZĘŚĆ FORMALNO-PRAWNA

DOLNOŚLĄSKI WOJEWÓDZKI
KONSERWATOR ZABYTKÓW
we WROCŁAWIU




Delegatura w Wałbrzychu
58-300 Wałbrzych, ul. Zamkowa 3
☎ (074) 842 64 18, 842 66 60

dwkz-wb@dwkz.pl
<http://wosoz.ibip.wroc.pl/public>

Wałbrzych, dnia 04.07.2019 r.

W/N.5142.354.2019.MP

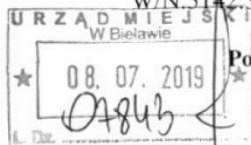

DECYZJA Nr 838 / 2019

Pozwolenie na prowadzenie robót budowlanych na terenie historycznego układu urbanistycznego

Na podstawie art. 89 pkt 2, art. 92 ust. 6, art. 36 ust. 1 pkt. 1 ustawy z dnia 23 lipca 2003r. o ochronie zabytków i opiece nad zabytkami (Dz. U. z 2018 r., poz. 2067), § 13 Rozporządzenia Ministra Kultury i Dziedzictwa Narodowego z dnia 2 sierpnia 2018 r. w sprawie prowadzenia prac konserwatorskich, prac restauratorskich i badań konserwatorskich przy zabytku wpisanym do rejestru zabytków albo na Listę Skarbów Dziedzictwa oraz robót budowlanych, badań architektonicznych i innych działań przy zabytku wpisanym do rejestru zabytków, a także badań archeologicznych i poszukiwań zabytków (Dz. U. z 2018 r., poz. 1609) oraz art. 104 Kodeksu postępowania administracyjnego (Dz. U. z 2018 r., poz. 2096)

po rozpatrzeniu wniosku z dnia 12.06.2019 r., (data wpływu: 17.06.2019 r.) zgłoszonego przez Pana Andrzeja Hordyja, Burmistrza Miasta Bielawa, ul. Plac Wolności 1, 58-260 Bielawa

o udzielenie pozwolenia na prowadzenie robót budowlanych w zakresie modernizacji ciągów komunikacyjnych na obszarze historycznego układu urbanistycznego – ośrodek historyczny miasta Bielawa, wpisany do rejestru zabytków decyzją nr 507 z dnia 01.12.1958 r.,

oraz po ocenie danych przedstawionych we wniosku i załącznikach do niego: programy robót budowlanych

udzielam pozwolenia

*Gminie Bielawa
Pl. Wolności 1, 58-260 Bielawa*

na wykonanie modernizacji ciągów komunikacyjnych, obejmujących dojazdy i dojścia dla budynków w Bielawie, odpowiednio:

1.1. obręb Południe: ul. Brzeźna 25, Tkacka 3-3a, Wolności 2, 19-21, 51-51a i 52-52a, 53, 65, 66, 66a, 66b, 74a, 80, 91: wykonanie dojazdów z płyt ażurowych,

1.2. obręb Południe: ul. Brzeźna 39, Tkacka 1-1a, Wolności 1a, 2, 10a, 12, 17a, 47-49, 51-51a i 52-52a, 68, 72, 73, 86a: wykonanie chodników z kostki betonowej z obrzeżem betonowym,

zgodnie z zakresem i w sposób wskazany w programie robót budowlanych dla wskazanych lokalizacji, stanowiącym osteplowany załącznik nr 1 do niniejszego pozwolenia.

2.1. obręb Północ: ul. 1 Maja 16-18, 3 Maja 57, Wolności 129-131a, Wolności 141-142, 3 Maja 55: wykonanie dojazdów z płyt ażurowych,

2.2. obręb Północ: ul. Szkolna 2, Wolności 120, 144, 159: wykonanie chodników z kostki betonowej z obrzeżem betonowym,

zgodnie z zakresem i w sposób wskazany w programie robót budowlanych dla wskazanych lokalizacji, stanowiącym osteplowany załącznik nr 2 do niniejszego pozwolenia.

- 3.1. obręb Osiedle: ul. Piastowska 53, ul. Górska 8a: wykonanie dojazdów z płyt ażurowych,
- 3.2. obręb Osiedle: ul. Piastowska 39a, Piastowska 42-42b, Górska 8a: wykonanie chodników z kostki betonowej z obrzeżem betonowy, zgodnie z zakresem i w sposób wskazany w programie robót budowlanych dla wskazanych lokalizacji, stanowiącym oSTEMPLOWANY ZAŁĄCZNIK nr 3 do niniejszego pozwolenia.
- 4.1. obręb Fabryczna: ul. Waryńskiego 10a, Piastowska 65: wykonanie chodników z kostki betonowej z obrzeżem betonowym, zgodnie z zakresem i w sposób wskazany w programie robót budowlanych dla wskazanych lokalizacji, stanowiącym oSTEMPLOWANY ZAŁĄCZNIK nr 4 do niniejszego pozwolenia.
- 5.1. obręb Nowa Bielawa: ul. Wiejska 8: wykonanie chodników z kostki betonowej z obrzeżem betonowym, zgodnie z zakresem i w sposób wskazany w programie robót budowlanych dla wskazanej lokalizacji, stanowiącym oSTEMPLOWANY ZAŁĄCZNIK nr 8 do niniejszego pozwolenia.

Termin ważności pozwolenia: 31.12.2020 r.

Pozwolenie wydaje się pod następującymi warunkami:

1. Zawiadomienia Dolnośląskiego Wojewódzkiego Konserwatora Zabytków we Wrocławiu, Delegatura w Wałbrzychu o terminie rozpoczęcia i zakończenia wskazanych w pozwoleniu prac.
2. Niezwłocznego zawiadomienia Dolnośląskiego Wojewódzkiego Konserwatora Zabytków we Wrocławiu o zagrożeniach lub nowych okolicznościach ujawnionych w trakcie prowadzenia wskazanych w pozwolenia.
3. **W przypadku znalezienia przedmiotu, w trakcie prowadzenia robót, co do którego zaistnieje przypuszczenie, że jest o zabytkiem należy przedmiot ten zabezpieczyć oraz poinformować o tym fakcie wojewódzkiego konserwatora zabytków lub Burmistrza Bielawy.**
4. **Prace przeprowadzić z poszanowaniem substancji zabytkowej do zachowania, ewentualnego wkomponowania elementy historycznych nawierzchni.**
5. Zabezpieczeniu poprzez odeskowanie drzew, na wysokości nie mniejszej niż 2m które mogą zostać uszkodzone przez sprzęt na terenie budowy.

UZASADNIENIE

Odstąpiono na podstawie art. 107 par. 4 ustawy – Kodeks postępowania administracyjnego.

Pouczenie:

1. Jednocześnie informuję, że w przypadku znalezienia przedmiotu, w trakcie prowadzenia robót ziemnych, co do którego zaistnieje przypuszczenie, że jest o zabytkiem należy przedmiot ten zabezpieczyć oraz poinformować o tym fakcie wojewódzkiego konserwatora zabytków lub Burmistrza Dzierżoniowa.
2. Kto bez pozwolenia albo wbrew warunkom pozwolenia prowadzi prace konserwatorskie, restauratorskie, roboty budowlane, badania konserwatorskie lub architektoniczne przy zabytku wpisanym do rejestru lub roboty budowlane w jego otoczeniu albo badania archeologiczne podlega karze grzywny (art.117 ww. ustawy o ochronie zabytków i opiece nad zabytkami).
3. Informuje się, że postępowanie w sprawie wydanego pozwolenia może zostać wznowione, a następnie pozwolenie może zostać cofnięte lub zmienione na podstawie art. 47 ustawy z dnia 23 lipca 2003 r. o ochronie zabytków i opiece nad zabytkami.
4. Uzyskanie pozwolenia konserwatorskiego nie zwalnia z obowiązku uzyskania pozwolenia na budowę albo zgłoszenia, w przypadkach określonych przepisami Prawa budowlanego. Od niniejszej decyzji służy prawo odwołania do Ministra Kultury i Dziedzictwa Narodowego w

Warszawie za moim pośrednictwem w terminie 14 dni od dnia jej doręczenia. W trakcie biegu terminu do wniesienia odwołania, strona może zrzec się prawa do wniesienia odwołania wobec Dolnośląskiego Wojewódzkiego Konserwatora Zabytków we Wrocławiu, który wydał decyzję. Z dniem doręczenia Dolnośląskiemu Wojewódzkiemu Konserwatorowi Zabytków we Wrocławiu oświadczenia o zrzeczeniu się prawa do wniesienia odwołania przez ostatnią ze stron postępowania, decyzja staje się ostateczna i prawomocna, co oznacza, iż decyzja podlega natychmiastowemu wykonaniu i brak jest możliwości zaskarżenia decyzji do Wojewódzkiego Sądu Administracyjnego. Nie jest możliwe skuteczne cofnięcie oświadczenia o zrzeczeniu się prawa do wniesienia odwołania.

Z up. Dolnośląskiego
Wojewódzkiego Konserwatora Zabytków
we Wrocławiu
mgr Anna Nowakowska-Ciuchera
Kierownik Delegatury w Wałbrzychu

Otrzymują:

1. Gmina Bielawa 6FC13+7-R
2. a/a (teczka układu)

Oplata skarbową: zwolniono z opłaty skarbowej na podstawie przepisu art. 7 pkt 3 ustawy o opłacie skarbowej (Dz. U. z 2018 r., poz. 1044 ze zm.)



STAROSTA DZIERŻONIOWSKI
ul. Świdnicka 38, 58-200 Dzierżoniów
tel. 74 832 52 17, e-mail: architektura@pow.dzierżoniow.pl

NIP: 882-212-82, REGON: 890717817



Dzierżoniów, dnia 20 sierpnia 2019 r.



ZAŚWIADCZENIE **o braku podstaw** **do wniesienia sprzeciwu**

Na podstawie art. 30 ust. 5aa w związku z art. 30 ust. 1 ustawy z dnia 7 lipca 1994 r. – Prawo budowlane (Dz. U. z 2019 poz. 1186) po rozpatrzeniu zgłoszenia Gminy Bielawa z dnia 7 sierpnia 2019 r.

Starosta Dzierżoniowski
informuje,

że nie wnosi sprzeciwu do zgłoszenia wykonania robót budowlanych obejmujących przebudowę ciągów komunikacyjnych położonych na terenach wokół budynków gminnych, przy ul. 1 Maja, 3 Maja, Szkolna, Wolności w Bielawie, w granicy działek oznaczonych numerami geodezyjnymi: 753, 862, 863/9, 885/36, 885/28, 1125/5, 716/8, 834/21, 848/3, 858/3 obręb Północ, mieszczącej się w katalogu art. 29 ust. 4 pkt 2 w/w ustawy.

Tut. organ stwierdza jednocześnie, że dopełnione zostały formalności wynikające z art. 30 ust. 2 ustawy z dnia 7 lipca 1994 r. – Prawo budowlane w zakresie zgłoszenia zamiaru wykonania określonych robót budowlanych, co jest równoznaczne z uprawnieniem do rozpoczęcia robót budowlanych przed terminem określonym w zgłoszeniu.

Pouczenie:

1. Zgodnie z art. 30 ust. 5b ustawy z dnia 7 lipca 1994 r. – Prawo budowlane (Dz. U. z 2019 r. poz. 1186) w przypadku nierozpoczęcia wykonywania robót budowlanych przed upływem 3 lat od określonego w zgłoszeniu terminu ich rozpoczęcia, rozpoczęcie tych robót może nastąpić po dokonaniu ponownego zgłoszenia.
2. Prace należy wykonać zgodnie ze sztuką budowlaną, zakresem rzeczowym podanym w zgłoszeniu, pod nadzorem osoby posiadającej odpowiednie uprawnienia budowlane, bez naruszania praw osób trzecich.
3. Całość robót należy prowadzić przy zachowaniu warunków określonych w rozporządzeniu Ministra Infrastruktury z dnia 6 lutego 2003 r. w sprawie bezpieczeństwa i higieny pracy podczas wykonywania robót budowlanych (Dz. U. Nr 47, poz. 401).
4. Teren wykonywania robót odpowiednio oznakować i zabezpieczyć przed dostępem osób postronnych.
5. W razie wejścia na teren sąsiednich nieruchomości należy uzyskać uprzednio zgodę ich właściciela.
6. Ewentualne kolizje uzgodnić z właścicielami sieci.
7. Zachować warunki Dolnośląskiego Wojewódzkiego Konserwatora Zabytków we Wrocławiu, Delegatura w Wałbrzychu zawarte w decyzji nr 838/2019 z dnia 04.07.2019 r., znak sprawy: W/N.5142.354.2019.MP.

Z up. STAROSTY
Agnieszka Kruchlak
Agnieszka Kruchlak
DYREKTOR WYDZIAŁU URBANISTYKI
ARCHITEKTURY I BUDOWNICTWA

Otrzymują:

1. Gmina Bielawa
2. a/a

Do wiadomości:

1. Powiatowy Inspektor Nadzoru Budowlanego w Dzierżoniowie + kopia zgłoszenia

Sprawę prowadzi: Aleksandra Pucelik-Stefanienko, podinspektor, tel. 74 832 52 15




STAROSTA DZIERŻONIOWSKI
ul. Świdnicka 38, 58-200 Dzierżoniów
tel. 74 832 52 17, e-mail: architektura@pow.dzierzoniow.pl

NIP: 882-212-82, REGON: 890717817



Dzierżoniów, dnia 20 sierpnia 2019 r.

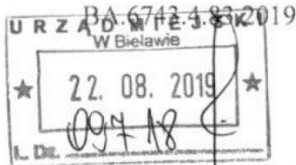

ZAŚWIADCZENIE o braku podstaw do wniesienia sprzeciwu

Na podstawie art. 30 ust. 5aa w związku z art. 30 ust. 1 ustawy z dnia 7 lipca 1994 r. – Prawo budowlane (Dz. U. z 2019 poz. 1186) po rozpatrzeniu zgłoszenia Gminy Bielawa z dnia 7 sierpnia 2019 r.

**Starosta Dzierżoniowski
informuje,**

że nie wnosi sprzeciwu do zgłoszenia wykonania robót budowlanych obejmujących przebudowę ciągów komunikacyjnych położonych na terenach wokół budynków gminnych, przy ul. Brzeźnej, Tkackiej, Wolności w Bielawie, w granicy działek oznaczonych numerami geodezyjnymi: 329/14, 1324/4, 412/1, 412/4, 412/8, 305/5, 321, 322, 298, 318/7, 318/9, 294/3, 318/3, 275/9, 445/8, 445/30, 445/5, 602/25, 623/3, 623/4, 595, 620, 661/6, 615/4 obręb Południe, mieszczącej się w katalogu art. 29 ust. 4 pkt 2 w/w ustawy.

Tut. organ stwierdza jednocześnie, że dopełnione zostały formalności wynikające z art. 30 ust. 2 ustawy z dnia 7 lipca 1994 r. – Prawo budowlane w zakresie zgłoszenia zamiaru wykonania określonych robót budowlanych, co jest równoznaczne z uprawnieniem do rozpoczęcia robót budowlanych przed terminem określonym w zgłoszeniu.

Pouczenie:

1. Zgodnie z art. 30 ust. 5b ustawy z dnia 7 lipca 1994 r. – Prawo budowlane (Dz. U. z 2019 r. poz. 1186) w przypadku nierozpoczęcia wykonywania robót budowlanych przed upływem 3 lat od określonego w zgłoszeniu terminu ich rozpoczęcia, rozpoczęcie tych robót może nastąpić po dokonaniu ponownego zgłoszenia.
2. Prace należy wykonać zgodnie ze sztuką budowlaną, zakresem rzeczowym podanym w zgłoszeniu, pod nadzorem osoby posiadającej odpowiednie uprawnienia budowlane, bez naruszania praw osób trzecich.
3. Całość robót należy prowadzić przy zachowaniu warunków określonych w rozporządzeniu Ministra Infrastruktury z dnia 6 lutego 2003 r. w sprawie bezpieczeństwa i higieny pracy podczas wykonywania robót budowlanych (Dz. U. Nr 47, poz. 401).
4. Teren wykonywania robót odpowiednio oznakować i zabezpieczyć przed dostępem osób postronnych.
5. W razie wejścia na teren sąsiednich nieruchomości należy uzyskać uprzednio zgodę ich właściciela.
6. Ewentualne kolizje uzgodnić z właścicielami sieci.
7. Zachować warunki Dolnośląskiego Wojewódzkiego Konserwatora Zabytków we Wrocławiu, Delegatura w Wałbrzychu zawarte w decyzji nr 838/2019 z dnia 04.07.2019 r., znak sprawy: W/N.5142.354.2019.MP.

Otrzymują:

1. Gmina Bielawa
2. a/a

Do wiadomości:

1. Powiatowy Inspektor Nadzoru Budowlanego w Dzierżoniowie + kopia zgłoszenia

Sprawę prowadzi: Aleksandra Pucelik-Stefanienko, podinspektor, tel. 74 832 52 15

Z UP. STAROSTY
Agnieszka Kruchlak
DYREKTOR WYDZIAŁU URBANISTYKI
ARCHITEKTURY I BUDOWNICTWA



STAROSTA DZIERŻONIOWSKI
ul. Świdnicka 38, 58-200 Dzierżonów
tel. 74 832 52 17, e-mail: architektura@pow.dzierzoniow.pl

NIP: 882-212-82, REGON: 890717817



Dzierżonów, dnia 19 sierpnia 2019 r.



ZAŚWIADCZENIE **o braku podstaw** **do wniesienia sprzeciwu**

Na podstawie art. 30 ust. 5aa w związku z art. 30 ust. 1 ustawy z dnia 7 lipca 1994 r. – Prawo budowlane (Dz. U. z 2019 poz. 1186) po rozpatrzeniu zgłoszenia Gminy Bielawa z dnia 7 sierpnia 2019 r.

Starosta Dzierżoniowski
informuje,

że nie wnosi sprzeciwu do zgłoszenia wykonania robót budowlanych obejmujących przebudowę ciągów komunikacyjnych położonych na terenach wokół budynków mieszkalnych, przy ul. Górskiej i ul. Piastowskiej w Bielawie, w granicy działek oznaczonych numerami geodezyjnymi: 985/11, 985/10, 1028/32, 1030 obręb Osiedle, mieszczącej się w katalogu art. 29 ust. 4 pkt 2 w/w ustawy.

Tut. organ stwierdza jednocześnie, że dopełnione zostały formalności wynikające z art. 30 ust. 2 ustawy z dnia 7 lipca 1994 r. – Prawo budowlane w zakresie zgłoszenia zamiaru wykonania określonych robót budowlanych, co jest równoznaczne z uprawnieniem do rozpoczęcia robót budowlanych przed terminem określonym w zgłoszeniu.

Pouczenie:

1. Zgodnie z art. 30 ust. 5b ustawy z dnia 7 lipca 1994 r. – Prawo budowlane (Dz. U. z 2019 r. poz. 1186) w przypadku nierozpoczęcia wykonywania robót budowlanych przed upływem 3 lat od określonego w zgłoszeniu terminu ich rozpoczęcia, rozpoczęcie tych robót może nastąpić po dokonaniu ponownego zgłoszenia.
2. Prace należy wykonać zgodnie ze sztuką budowlaną, zakresem rzeczowym podanym w zgłoszeniu, pod nadzorem osoby posiadającej odpowiednie uprawnienia budowlane, bez naruszania praw osób trzecich.
3. Całość robót należy prowadzić przy zachowaniu warunków określonych w rozporządzeniu Ministra Infrastruktury z dnia 6 lutego 2003 r. w sprawie bezpieczeństwa i higieny pracy podczas wykonywania robót budowlanych (Dz. U. Nr 47, poz. 401).
4. Teren wykonywania robót odpowiednio oznakować i zabezpieczyć przed dostępem osób postronnych.
5. W razie wejścia na teren sąsiednich nieruchomości należy uzyskać uprzednio zgodę ich właściciela.
6. Ewentualne kolizje uzgodnić z właścicielami sieci.
7. Zachować warunki Dolnośląskiego Wojewódzkiego Konserwatora Zabytków we Wrocławiu, Delegatura w Wałbrzychu zawarte w decyzji nr 838/2019 z dnia 04.07.2019 r., znak sprawy: W/N.5142.354.2019.MP.

Otrzymują:

1. Gmina Bielawa
2. a/a

Do wiadomości:

1. Powiatowy Inspektor Nadzoru Budowlanego w Dzierżonowie + kopia zgłoszenia

Sprawę prowadzi: Małgorzata Wiatr, inspektor, tel 74 832 52 17

Przygotowała: Joanna Trzeciak, inspektor, tel 74 832 52 15

Z up. STAROSTY
Agnieszka Kruchlak
DYREKTOR WYDZIAŁU URBANISTYKI
ARCHITEKTURY I BUDOWNICTWA



STAROSTA DZIERŻONIOWSKI
ul. Świdnicka 38, 58-200 Dzierżonów
tel. 74 832 52 17, e-mail: architektura@pow.dzierżonow.pl

NIP: 882-212-82, REGON: 890717817



Dzierżonów, dnia 20 sierpnia 2019 r.



ZAŚWIADCZENIE **o braku podstaw** **do wniesienia sprzeciwu**

Na podstawie art. 30 ust. 5aa w związku z art. 30 ust. 1 ustawy z dnia 7 lipca 1994 r. – Prawo budowlane (Dz. U. z 2019 poz. 1186) po rozpatrzeniu zgłoszenia Gminy Bielawa z dnia 07 sierpnia 2019 r.

Starosta Dzierżonowski
informuje,

że nie wnosi sprzeciwu do zgłoszenia wykonania robót budowlanych obejmujących przebudowę ciągów komunikacyjnych położonych na terenach wokół budynków gminnych, przy ul. Waryńskiego i ul. Piastowskiej w Bielawie, w granicy działek oznaczonych numerami geodezyjnymi: 362/2, 364/2, 348/20, 264, obręb Fabryczna, mieszczącej się w katalogu art. 29 ust. 4 pkt 2 w/w ustawy.

Tut. organ stwierdza jednocześnie, że dopełnione zostały formalności wynikające z art. 30 ust. 2 ustawy z dnia 7 lipca 1994 r. – Prawo budowlane w zakresie zgłoszenia zamiaru wykonania określonych robót budowlanych, co jest równoznaczne z uprawnieniem do rozpoczęcia robót budowlanych przed terminem określonym w zgłoszeniu.

Pouczenie:

1. Zgodnie z art. 30 ust. 5b ustawy z dnia 7 lipca 1994 r. – Prawo budowlane (Dz. U. z 2019 r. poz. 1186) w przypadku nierozpoczęcia wykonywania robót budowlanych przed upływem 3 lat od określonego w zgłoszeniu terminu ich rozpoczęcia, rozpoczęcie tych robót może nastąpić po dokonaniu ponownego zgłoszenia.
2. Prace należy wykonać zgodnie ze sztuką budowlaną, zakresem rzeczowym podanym w zgłoszeniu, pod nadzorem osoby posiadającej odpowiednie uprawnienia budowlane, bez naruszania praw osób trzecich.
3. Całość robót należy prowadzić przy zachowaniu warunków określonych w rozporządzeniu Ministra Infrastruktury z dnia 6 lutego 2003 r. w sprawie bezpieczeństwa i higieny pracy podczas wykonywania robót budowlanych (Dz. U. Nr 47, poz. 401).
4. Teren wykonywania robót odpowiednio oznakować i zabezpieczyć przed dostępem osób postronnych.
5. W razie wejścia na teren sąsiednich nieruchomości należy uzyskać uprzednio zgodę ich właściciela.
6. Ewentualne kolizje uzgodnić z właścicielami sieci.
7. Zachować warunki Dolnośląskiego Wojewódzkiego Konserwatora Zabytków we Wrocławiu, Delegatura w Wałbrzychu zawarte w decyzji nr 838/2019 z dnia 04.07.2019 r., znak sprawy: W/N.5142.354.2019.MP.

Otrzymują:

1. Gmina Bielawa
2. a/a

Do wiadomości:

1. Powiatowy Inspektor Nadzoru Budowlanego w Dzierżonowie + kopia zgłoszenia

Sprawę prowadzi: Beata Jankowska, inspektor, tel 74 832 52 17

Z up. STAROSTY
Agnieszka Kruchlak
AGNIESZKA KRUCHLAK
DYREKTOR WYDZIAŁU URBANISTYKI
ARCHITEKTURY I BUDOWNICTWA



STAROSTA DZIERŻONIOWSKI
ul. Świdnicka 38, 58-200 Dzierżonów
tel. 74 832 52 17, e-mail: architektura@pow.dzierzoniow.pl

NIP: 882-212-82, REGON: 890717817



Dzierżonów, dnia 19 sierpnia 2019 r.

BA.6743.4.86.2019



ZAŚWIADCZENIE **o braku podstaw** **do wniesienia sprzeciwu**

Na podstawie art. 30 ust. 5aa w związku z art. 30 ust. 1 ustawy z dnia 7 lipca 1994 r. – Prawo budowlane (Dz. U. z 2019 poz. 1186) po rozpatrzeniu zgłoszenia Gminy Bielawa z dnia 7 sierpnia 2019 r.

Starosta Dzierżonowski
informuje,

że nie wnosi sprzeciwu do zgłoszenia wykonania robót budowlanych obejmujących przebudowę ciągu komunikacyjnego położonego na terenie wokół budynku mieszkalnego, przy ul. Wiejskiej 8 w Bielawie, w granicy działki oznaczonej numerem geodezyjnym:91/7 obręb Nowa Bielawa, mieszczącej się w katalogu art. 29 ust. 4 pkt 2 w/w ustawy.

Tut. organ stwierdza jednocześnie, że dopełnione zostały formalności wynikające z art. 30 ust. 2 ustawy z dnia 7 lipca 1994 r. – Prawo budowlane w zakresie zgłoszenia zamiaru wykonania określonych robót budowlanych, co jest równoznaczne z uprawnieniem do rozpoczęcia robót budowlanych przed terminem określonym w zgłoszeniu.

Pouczenie:

1. Zgodnie z art. 30 ust. 5b ustawy z dnia 7 lipca 1994 r. – Prawo budowlane (Dz. U. z 2019 r. poz. 1186) w przypadku nierozpoczęcia wykonywania robót budowlanych przed upływem 3 lat od określonego w zgłoszeniu terminu ich rozpoczęcia, rozpoczęcie tych robót może nastąpić po dokonaniu ponownego zgłoszenia.
2. Prace należy wykonać zgodnie ze sztuką budowlaną, zakresem rzeczowym podanym w zgłoszeniu, pod nadzorem osoby posiadającej odpowiednie uprawnienia budowlane, bez naruszania praw osób trzecich.
3. Całość robót należy prowadzić przy zachowaniu warunków określonych w rozporządzeniu Ministra Infrastruktury z dnia 6 lutego 2003 r. w sprawie bezpieczeństwa i higieny pracy podczas wykonywania robót budowlanych (Dz. U. Nr 47, poz. 401).
4. Teren wykonywania robót odpowiednio oznakować i zabezpieczyć przed dostępem osób postronnych.
5. W razie wejścia na teren sąsiednich nieruchomości należy uzyskać uprzednio zgodę ich właściciela.
6. Ewentualne kolizje uzgodnić z właścicielami sieci.
7. Zachować warunki Dolnośląskiego Wojewódzkiego Konserwatora Zabytków we Wrocławiu, Delegatura w Wałbrzychu zawarte w decyzji nr 838/2019 z dnia 04.07.2019 r., znak sprawy: W/N.5142.354.2019.MP.

Otrzymują:

1. Gmina Bielawa
2. a/a

Do wiadomości:

1. Powiatowy Inspektor Nadzoru Budowlanego w Dzierżonowie + kopia zgłoszenia

Sprawę prowadzi: Małgorzata Wiatr, inspektor, tel 74 832 52 17



Przygotowała: Joanna Trzeciak, inspektor, tel 74 832 52 15

Z HP STAROSTY
Agnieszka Kruchlak
AGNIESZKA KRUCHLAK
DYREKTOR WYDZIAŁU URBANISTYKI
ARCHITEKTURY I BUDOWNICTWA

PLAN SYTUACYJNY
skala 1:1000



LEGENDA:

-  **PROJ. DOJAZD**
-  **PROJ. DOJŚCIE**


PLAN SYTUACYJNY
skala 1:1000



LEGENDA:

- PROJ. DOJAZD
- PROJ. DOJŚCIE

PLAN SYTUACYJNY
skala 1:1000

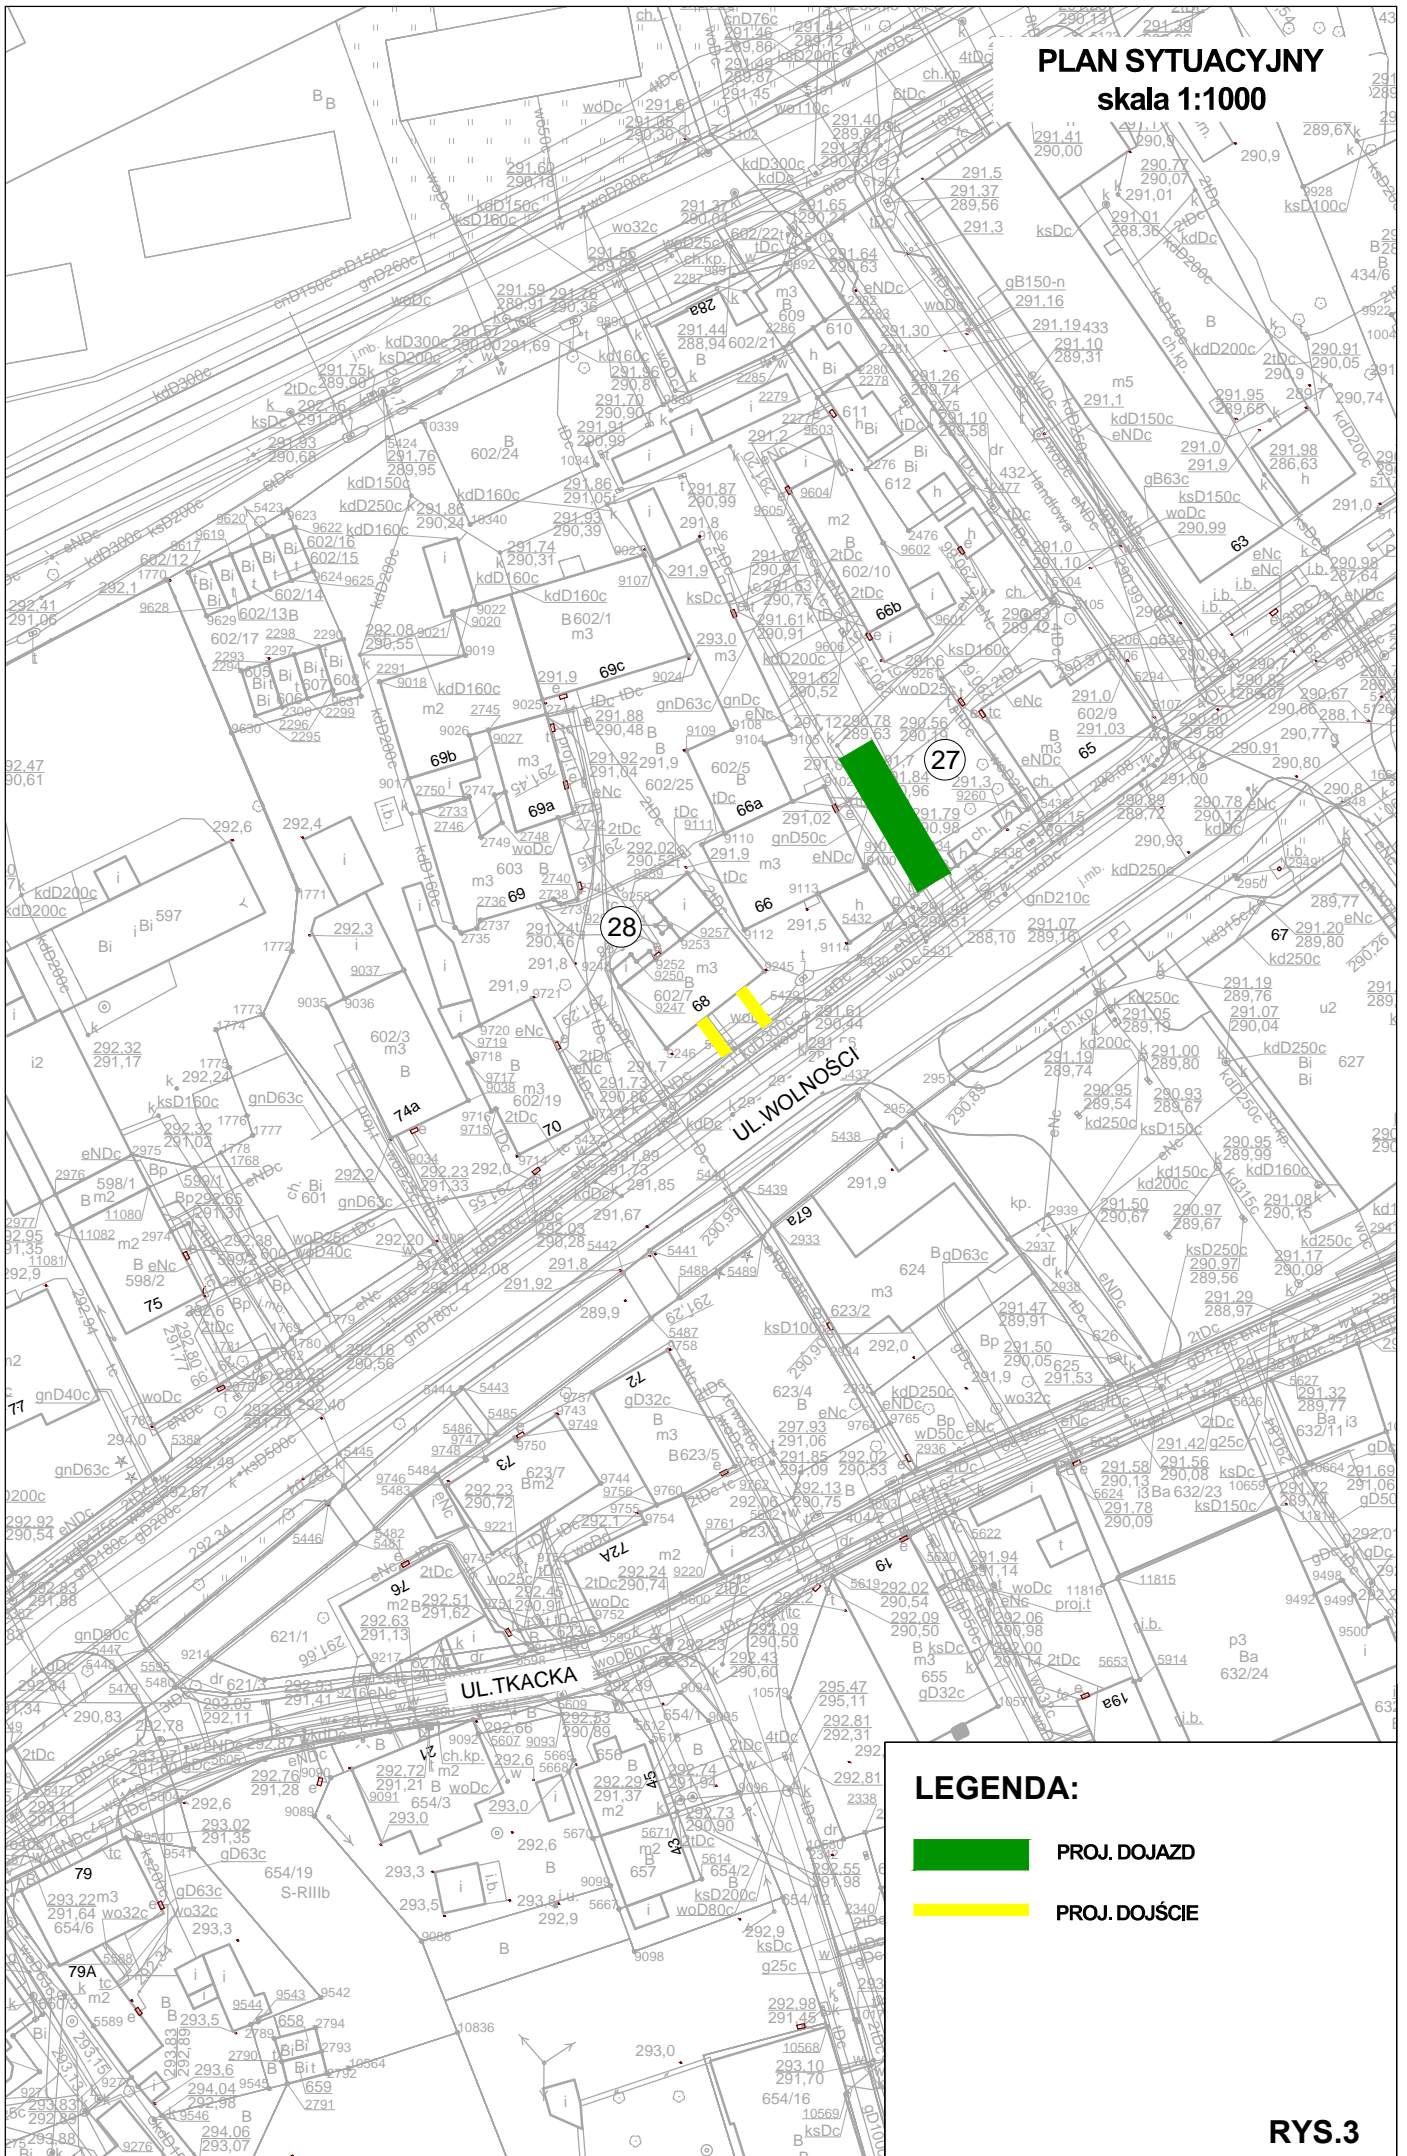

LEGENDA:

-  **PROJ. DOJAZD**
-  **PROJ. DOJŚCIE**


PLAN SYTUACYJNY
skala 1:1000



LEGENDA:

- PROJ. DOJAZD
- PROJ. DOJŚCIE


PLAN SYTUACYJNY skala 1:1000

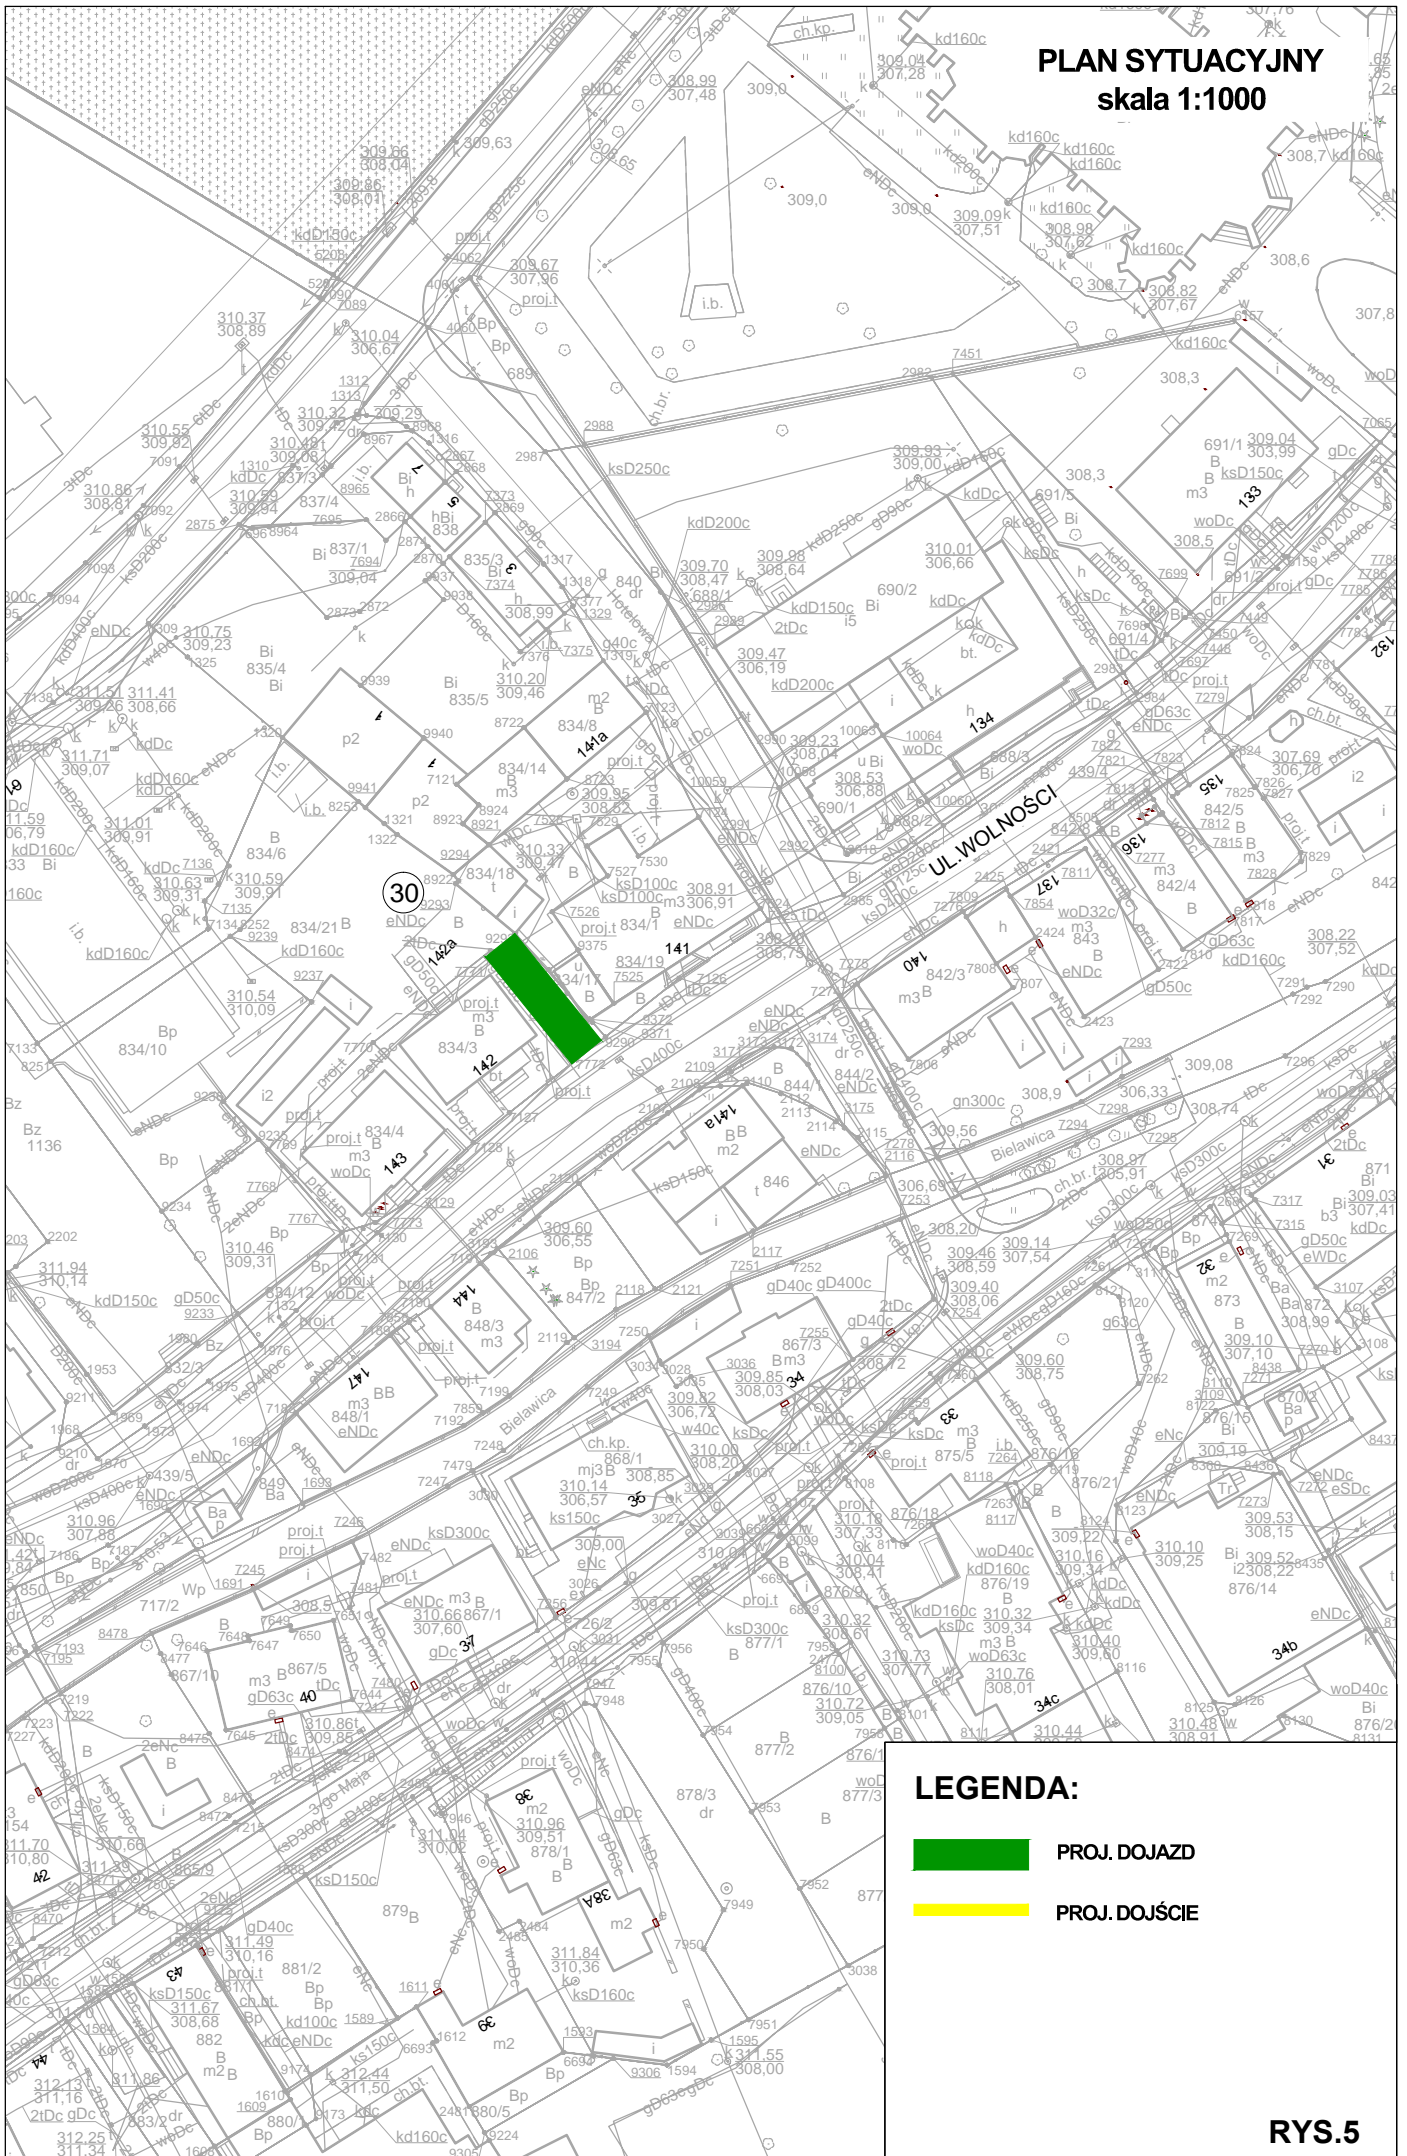

LEGENDA:

-  PROJ. DOJAZD
-  PROJ. DOJŚCIE

PLAN SYTUACYJNY
skala 1:1000

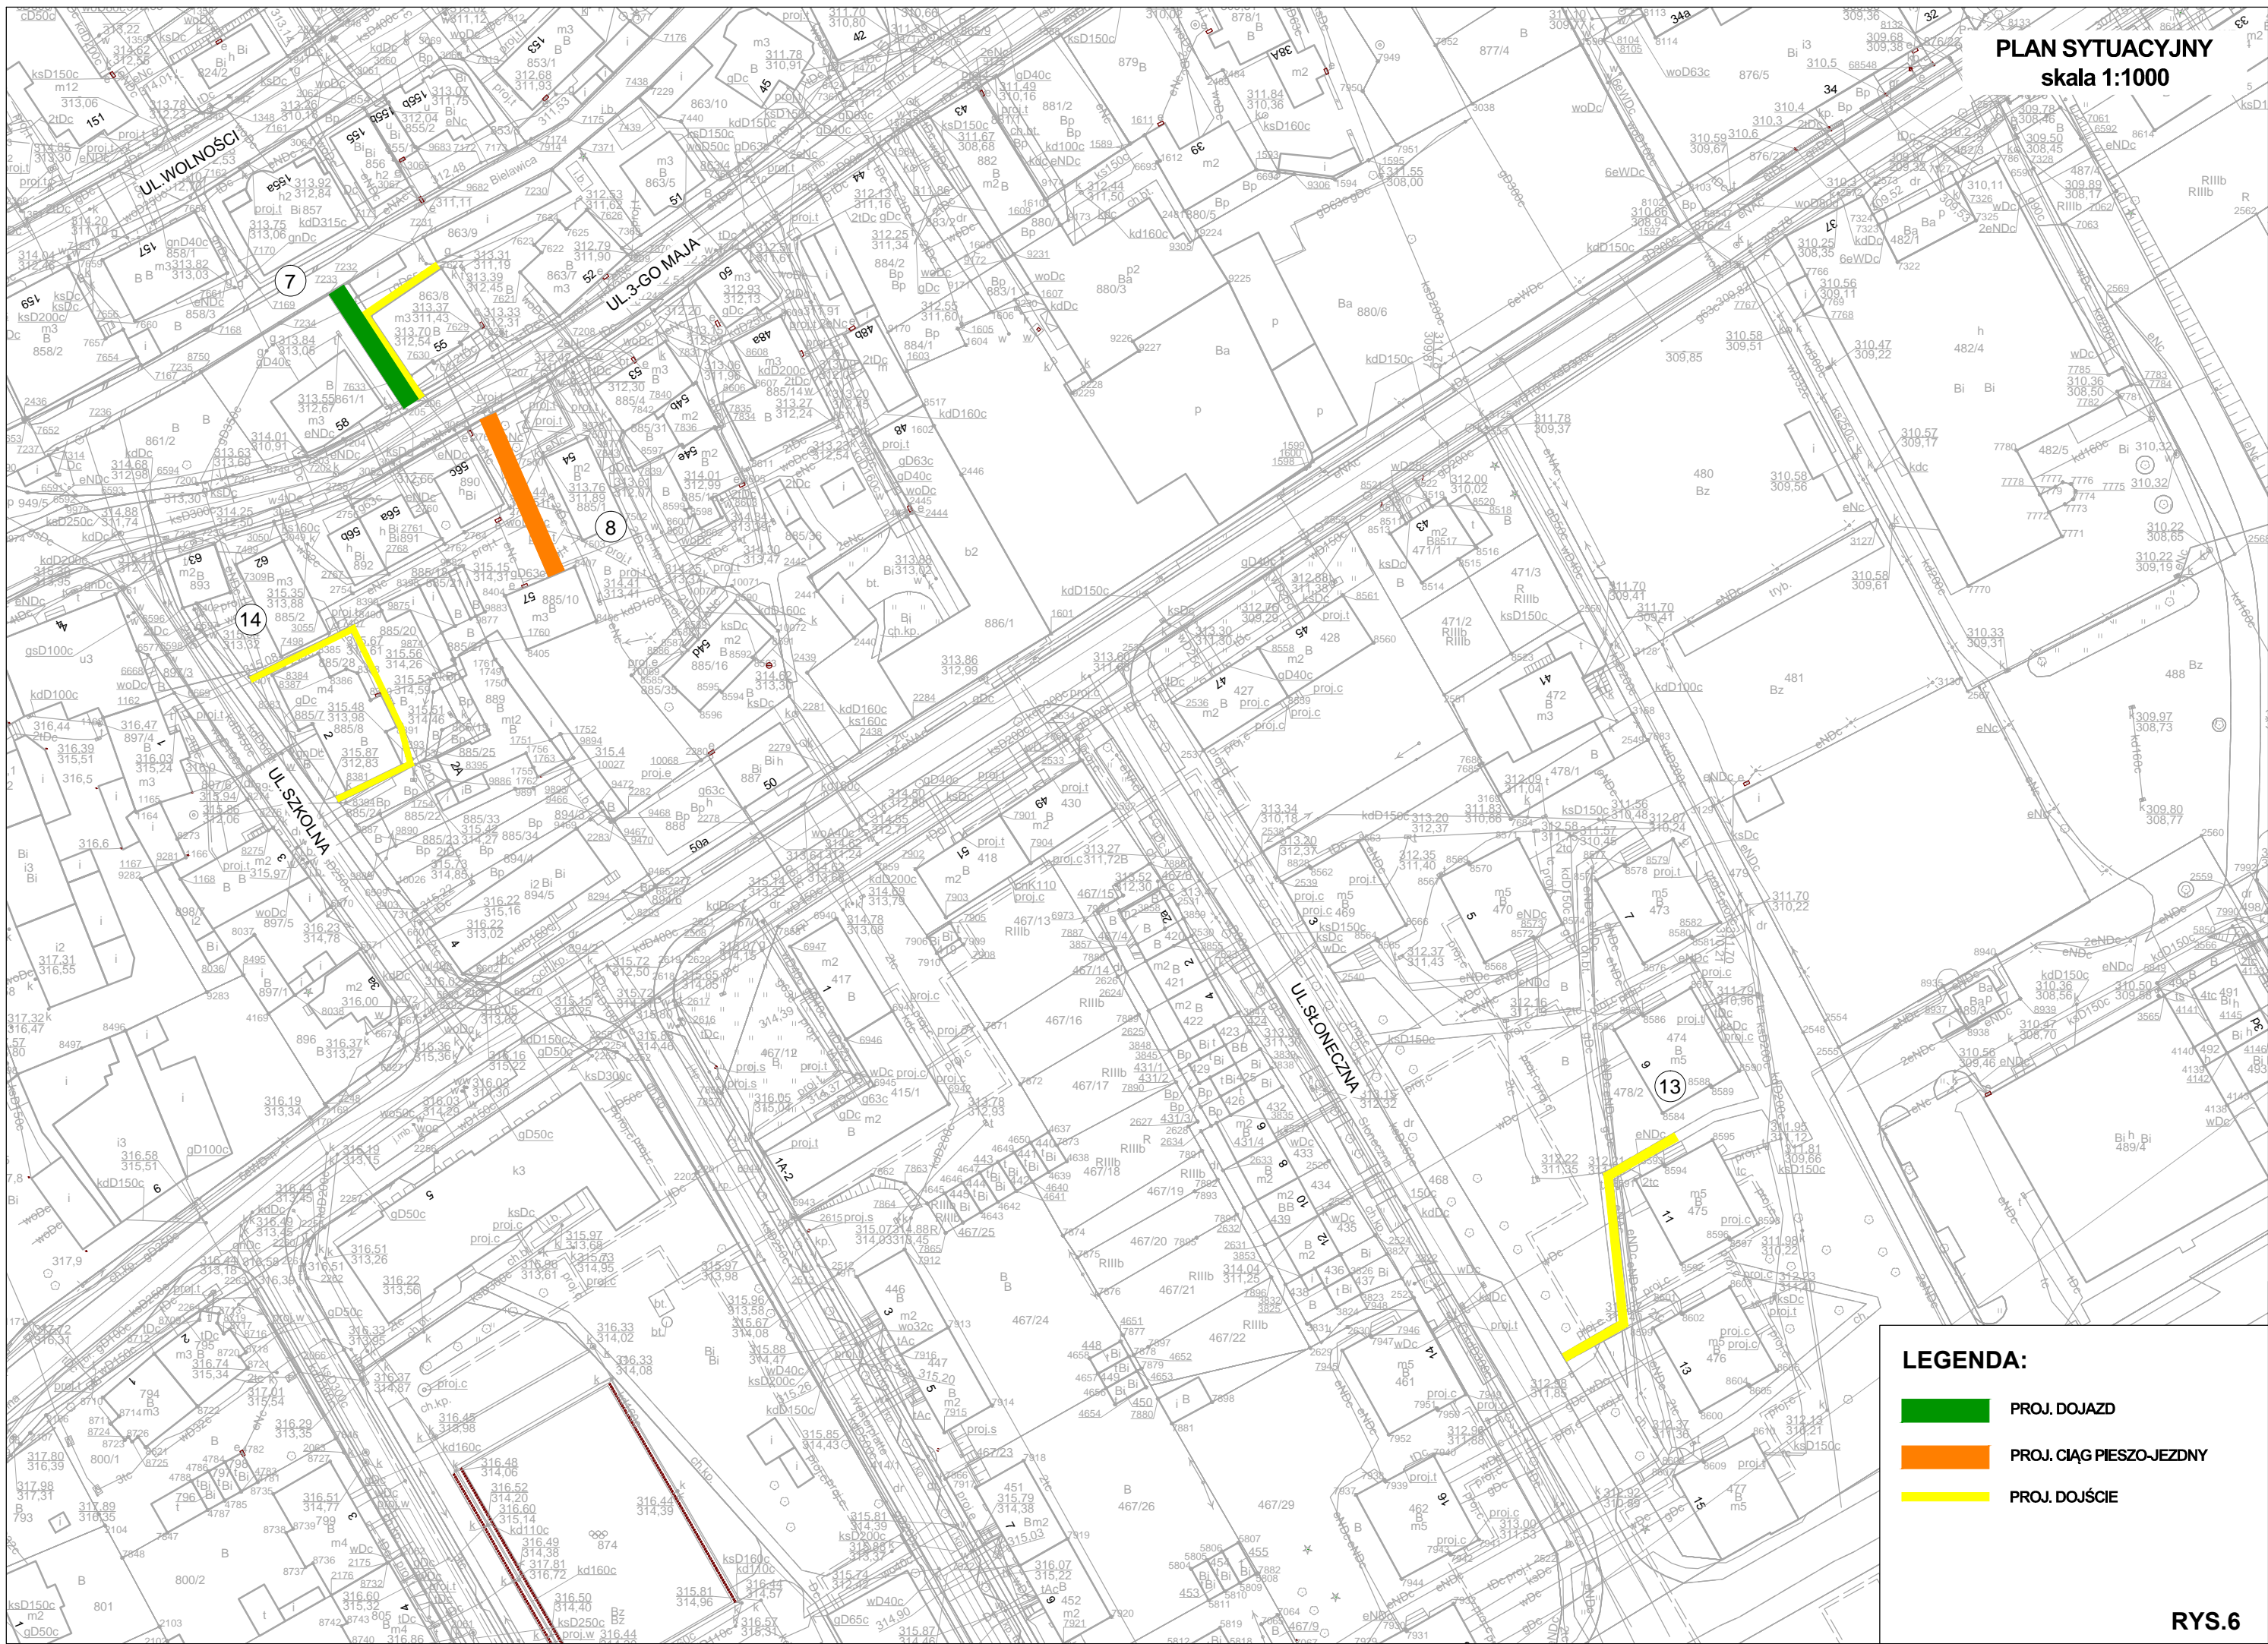





- LEGENDA:**
- PROJ. DOJAZD
 - PROJ. CIĄG PIESZO-JEZDNY
 - PROJ. DOJŚCIE

PLAN SYTUACYJNY
skala 1:1000


UL. GÓRSKA

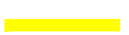

UL. PIASTOWSKA

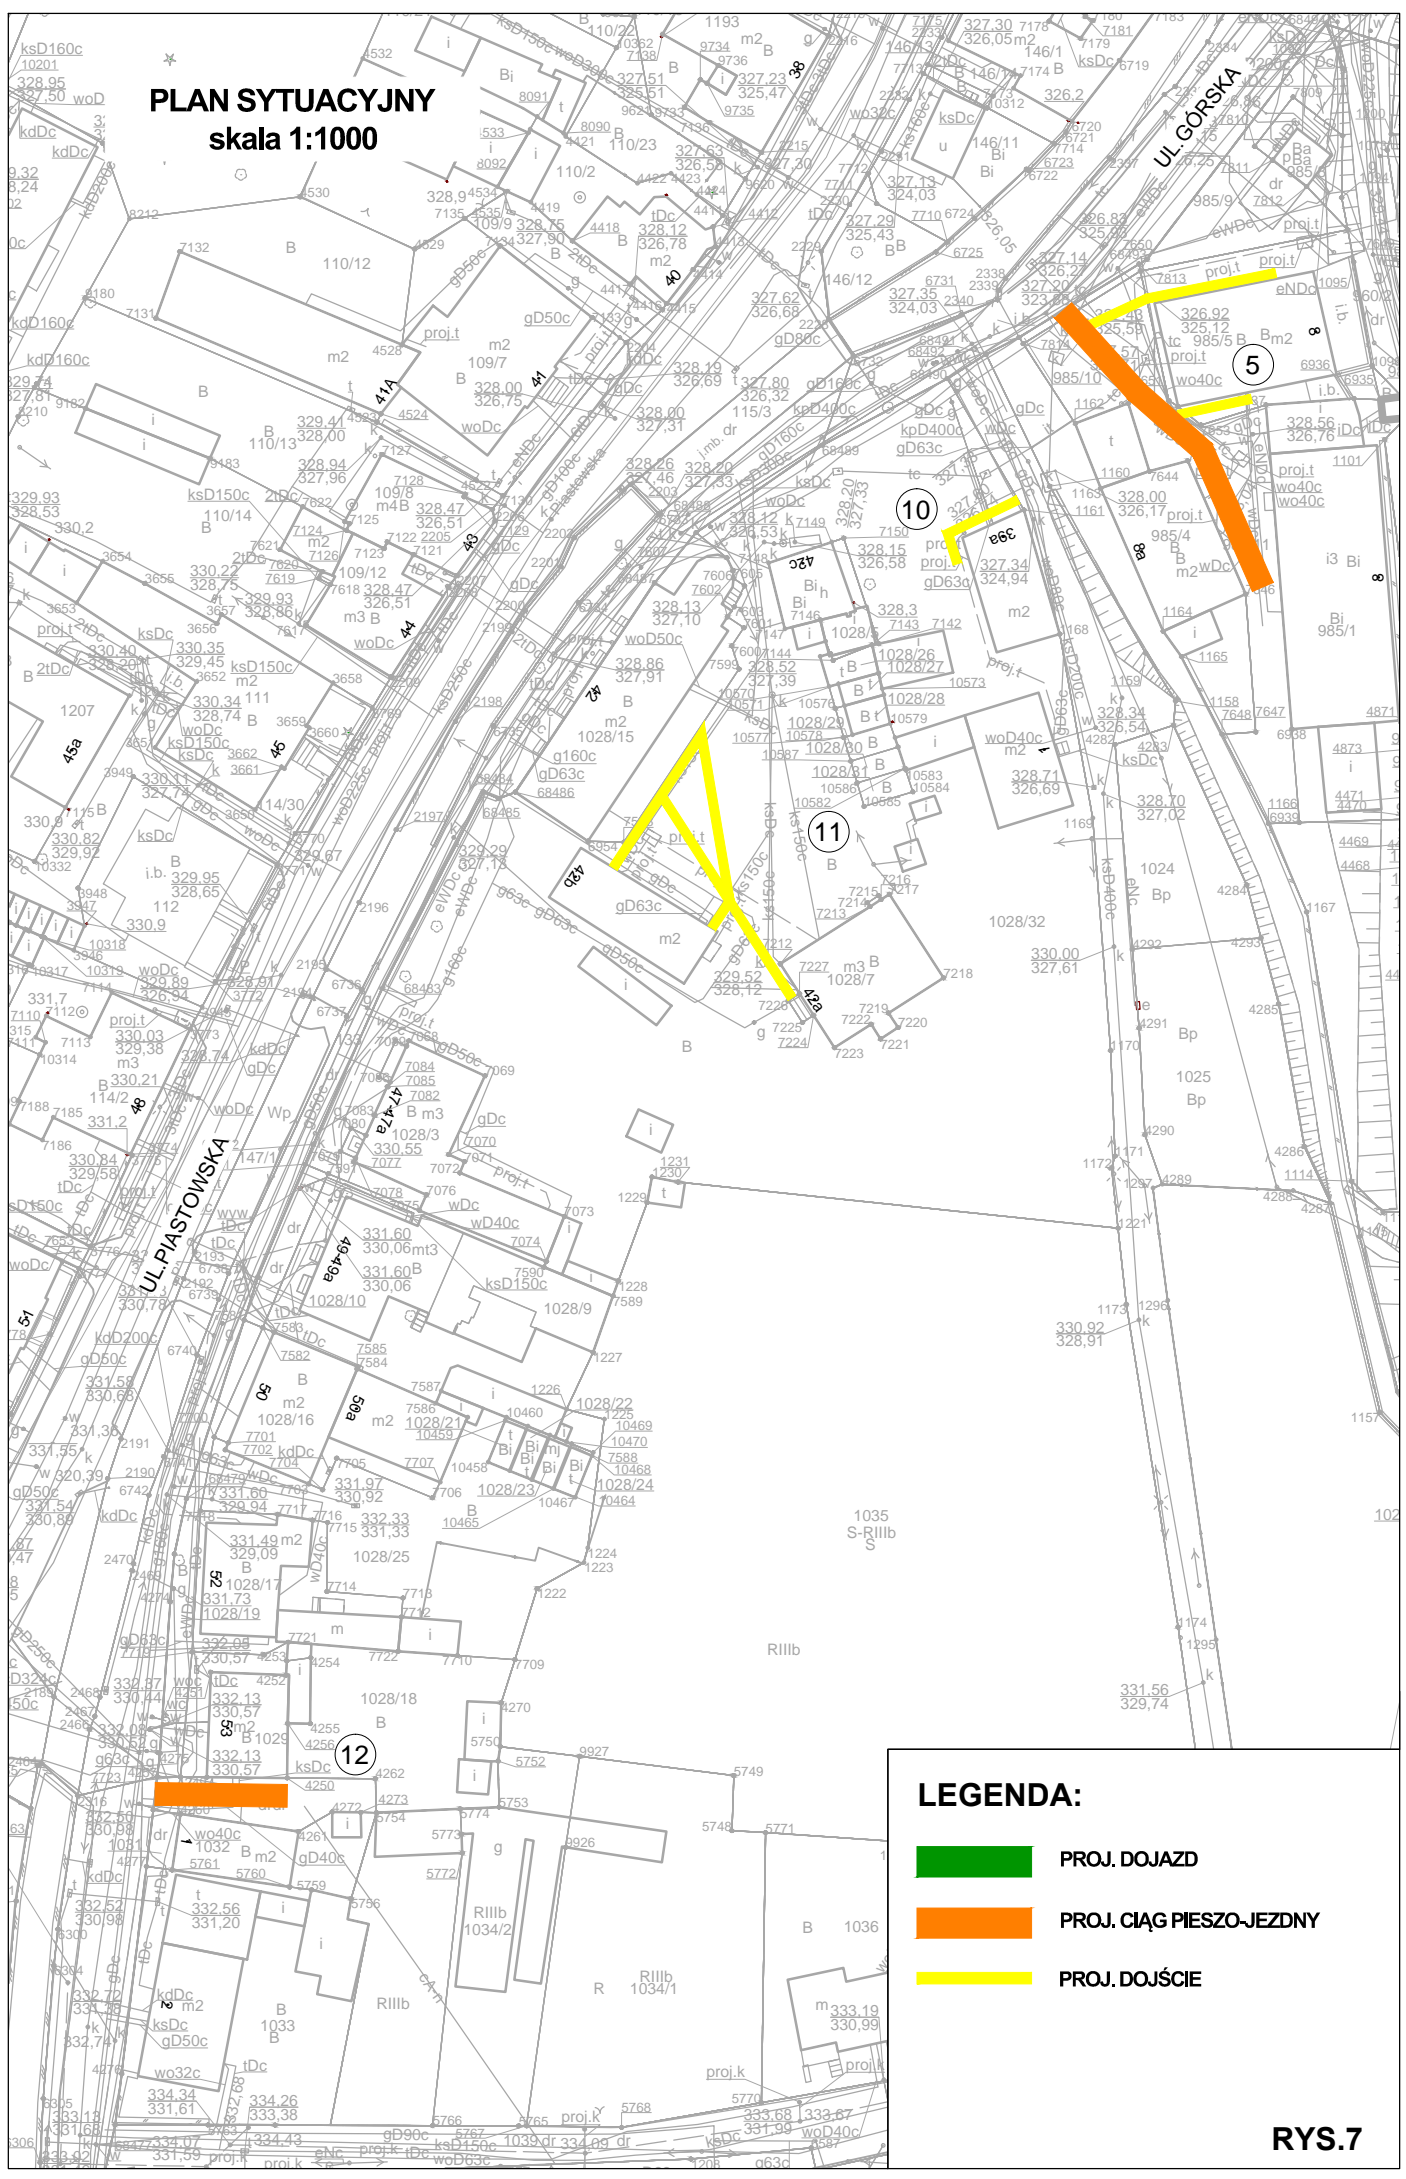- LEGENDA:**
-  **PROJ. DOJAZD**
 -  **PROJ. CIĄG PIESZOJEZDNY**
 -  **PROJ. DOJŚCIE**

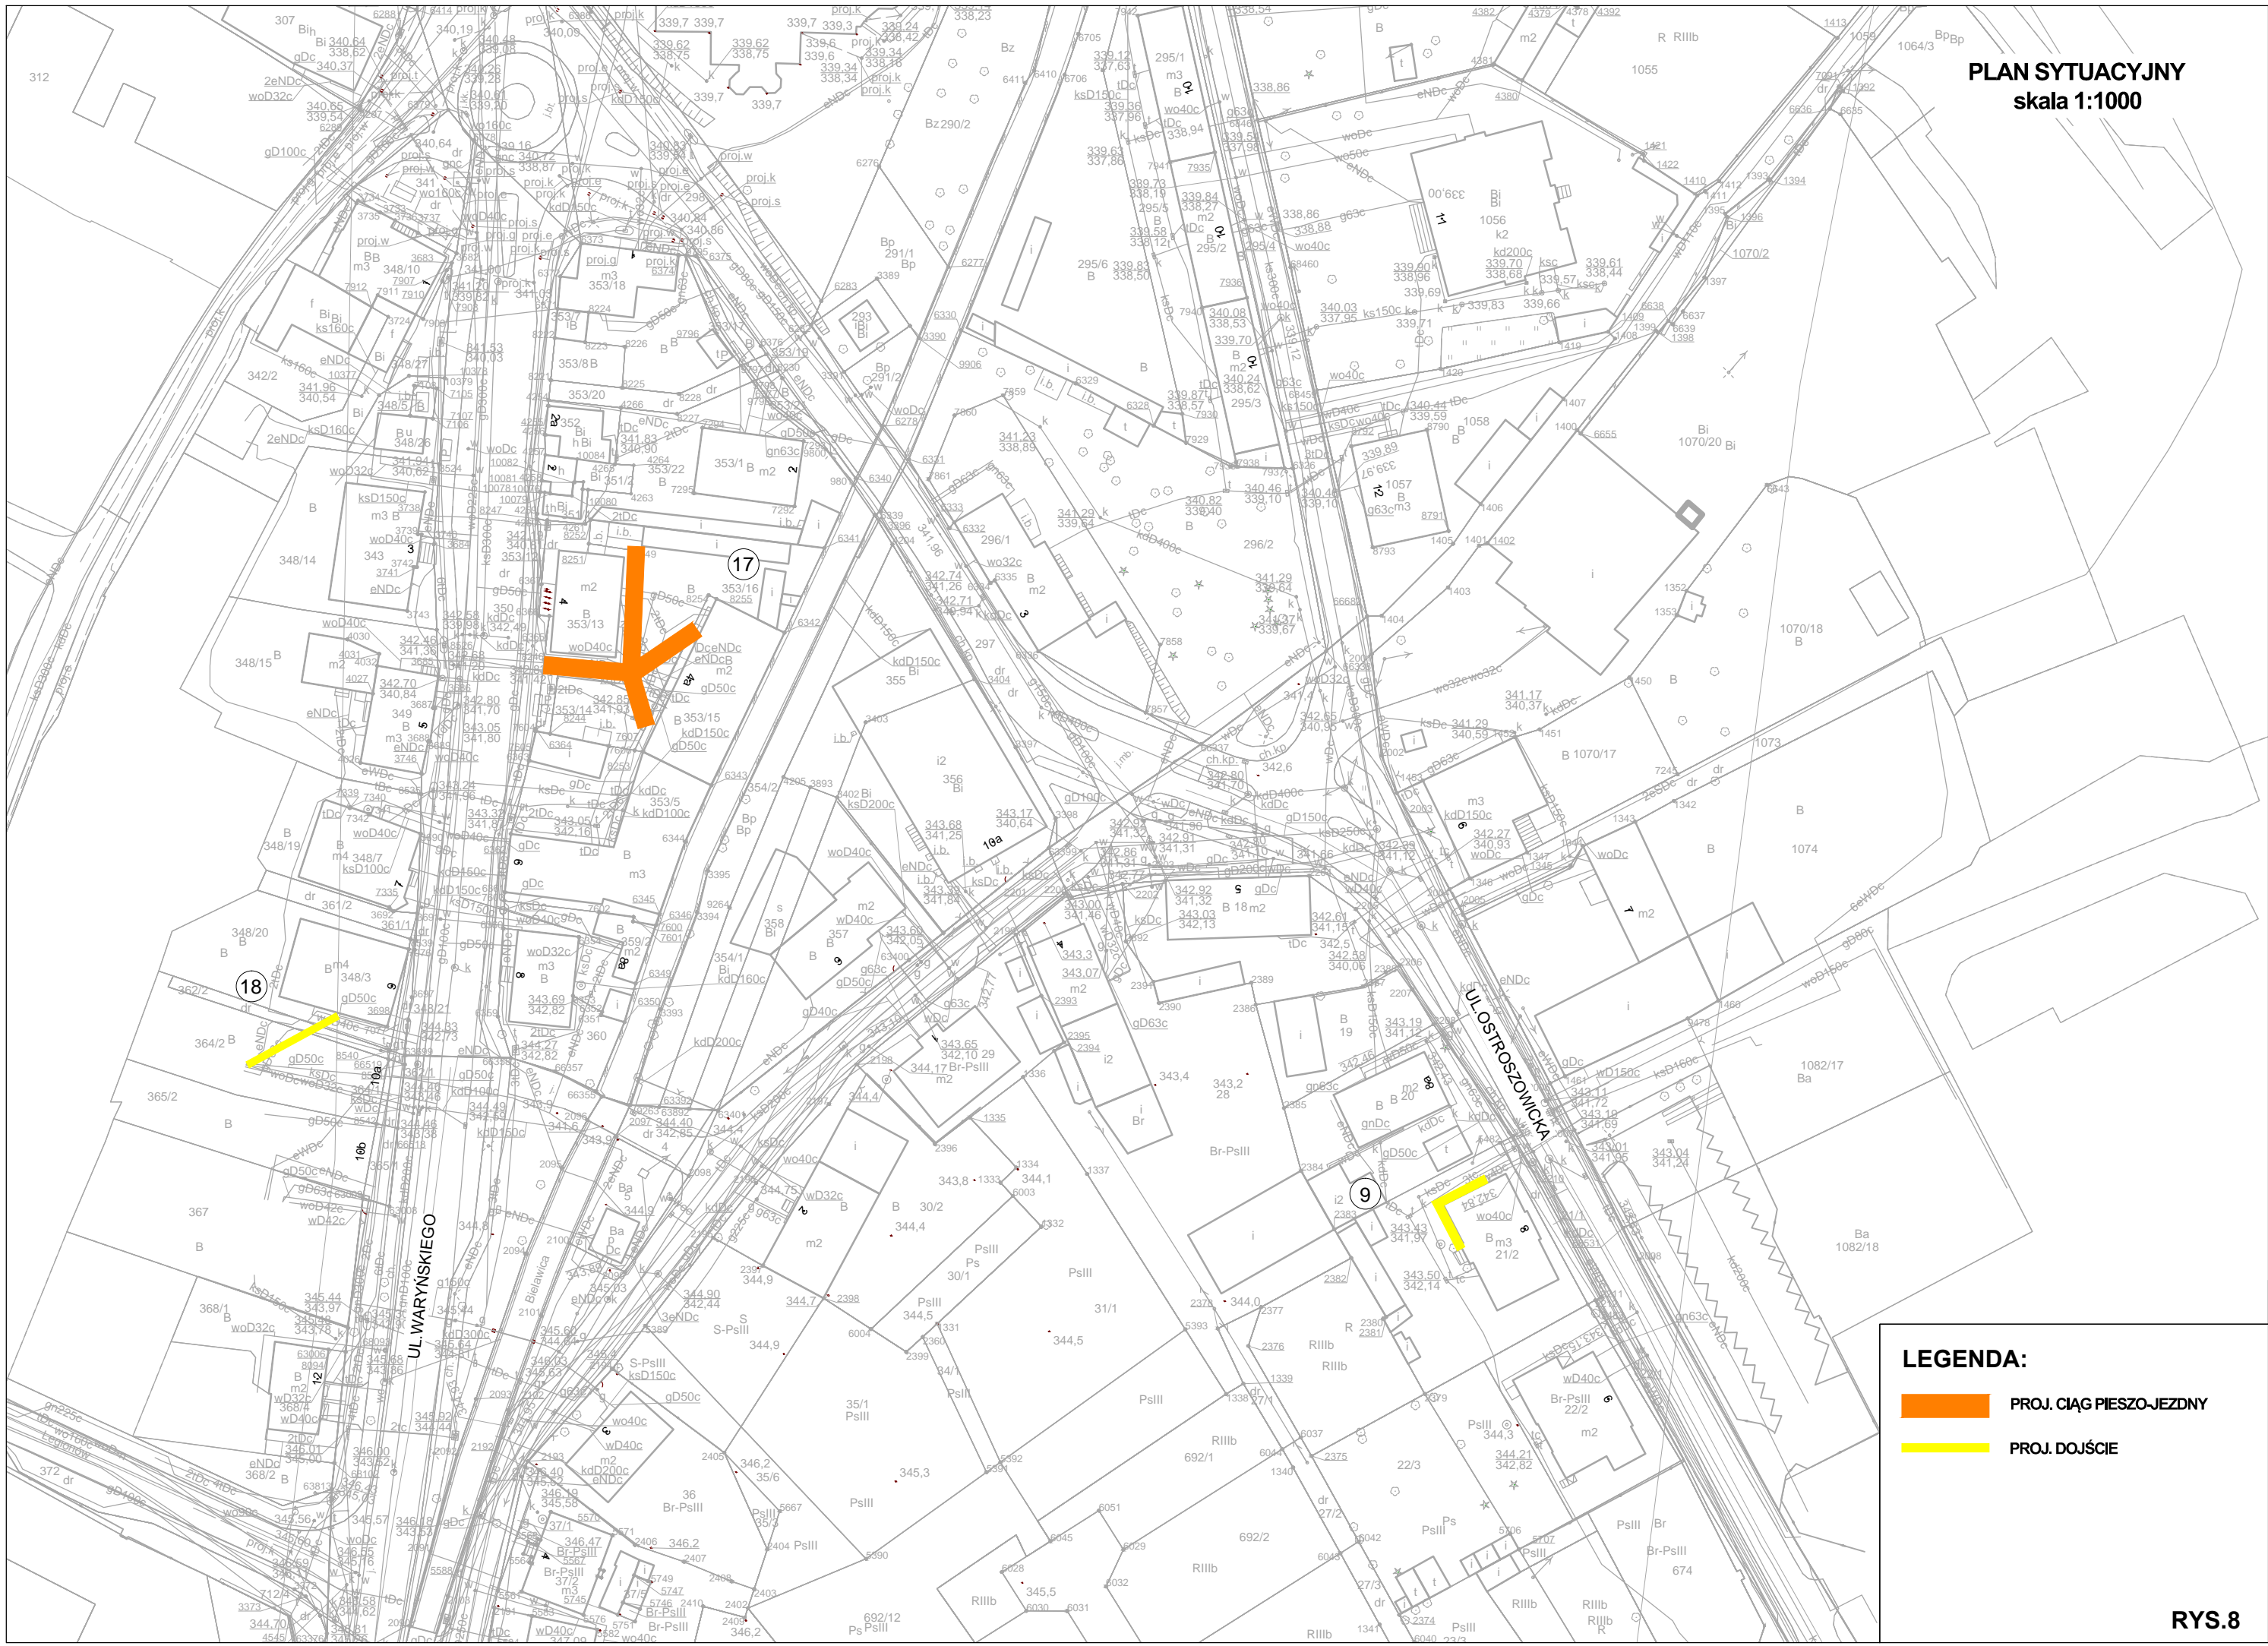


PLAN SYTUACYJNY
skala 1:1000



- LEGENDA:**
-  PROJ. CIĄG PIESZO-JEZDNY
 -  PROJ. DOJŚCIE


PLAN SYTUACYJNY skala 1:1000

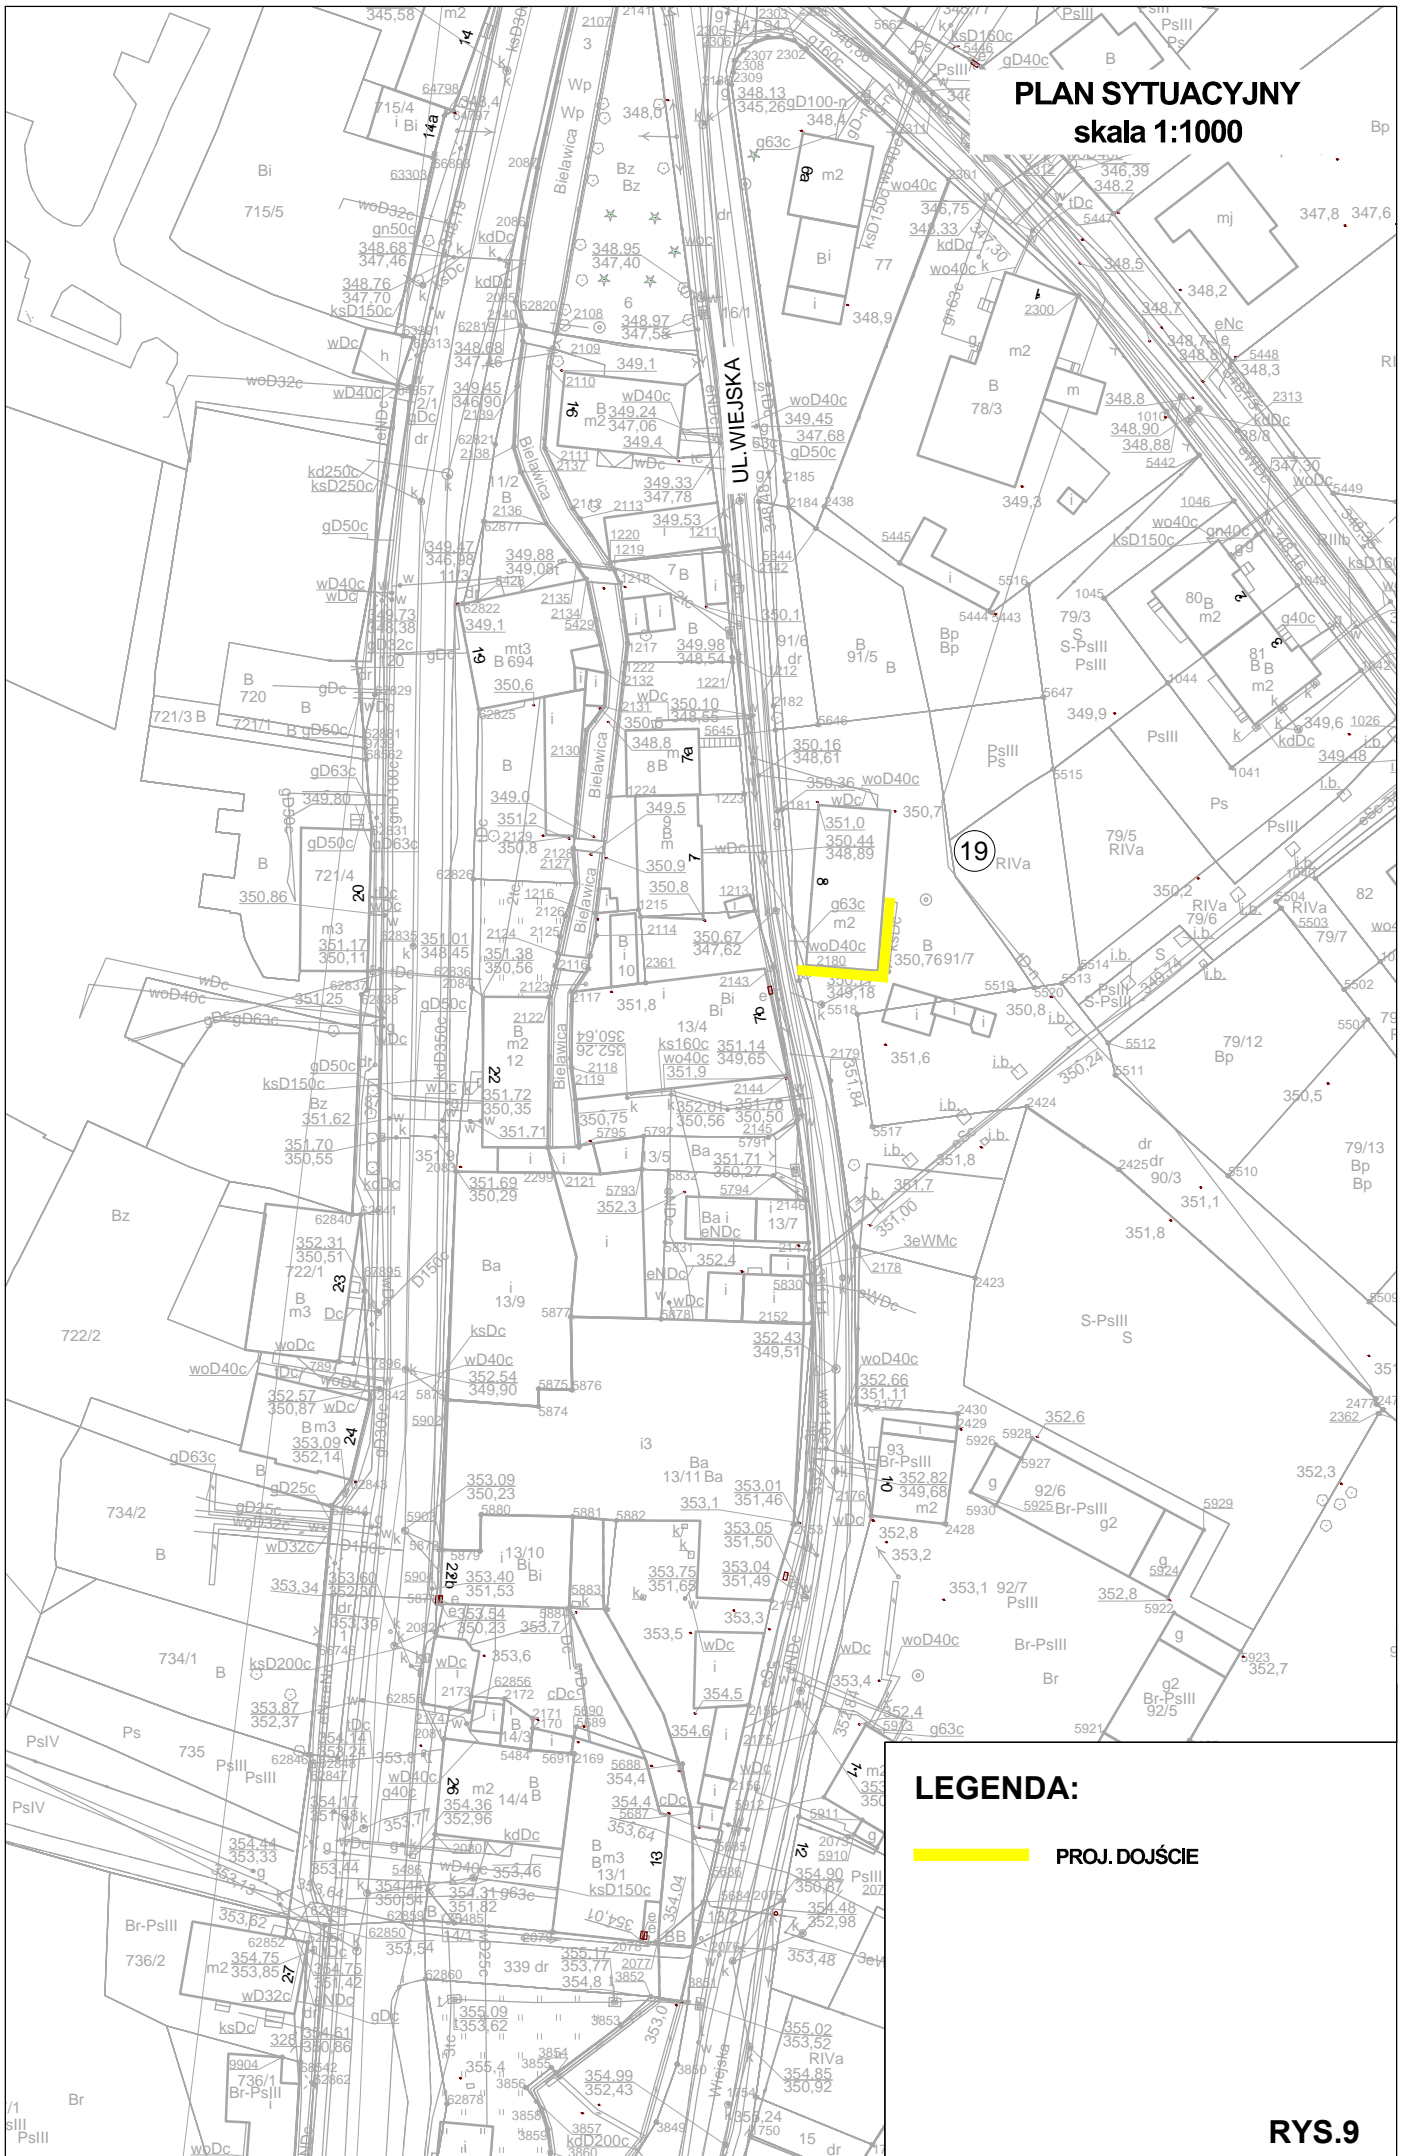


LEGENDA:

 PROJ. DOJŚCIE


PRZEKRÓJ KONSTRUKCYJNY NR 1

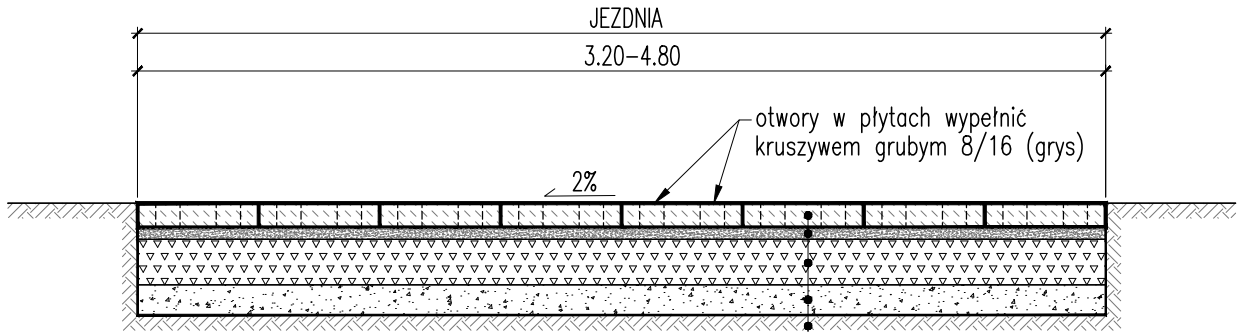

nawierzchnia—płyty betonowe ażurowe o wym.40x60cm	gr. 8cm
podsyпка—kruszywo drobne 0/4	gr. 4cm
podbudowa—mieszanka niezwiązana kruszywa 0/31.5	gr.15cm
w-wa ulepszanego podłoża—grunt niewysadzinowy (piasek, pospółka)	gr.10cm
istn. podłoże gruntowe	razem: 37cm

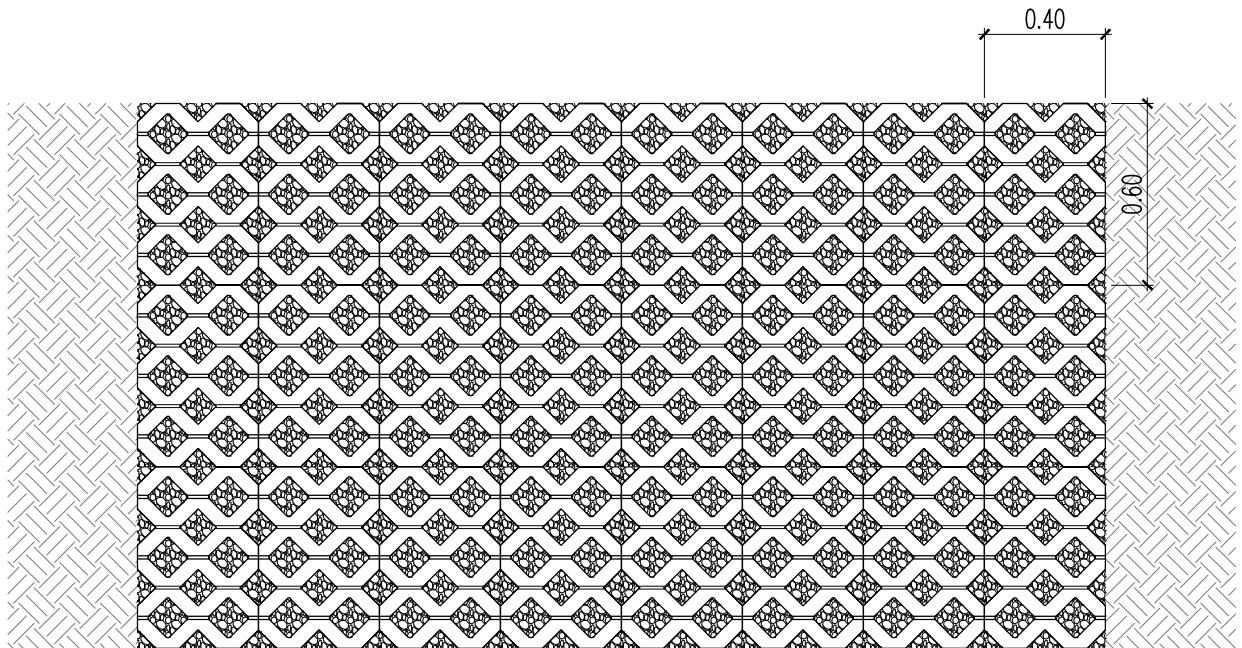


PRZEKRÓJ KONSTRUKCYJNY NR 2

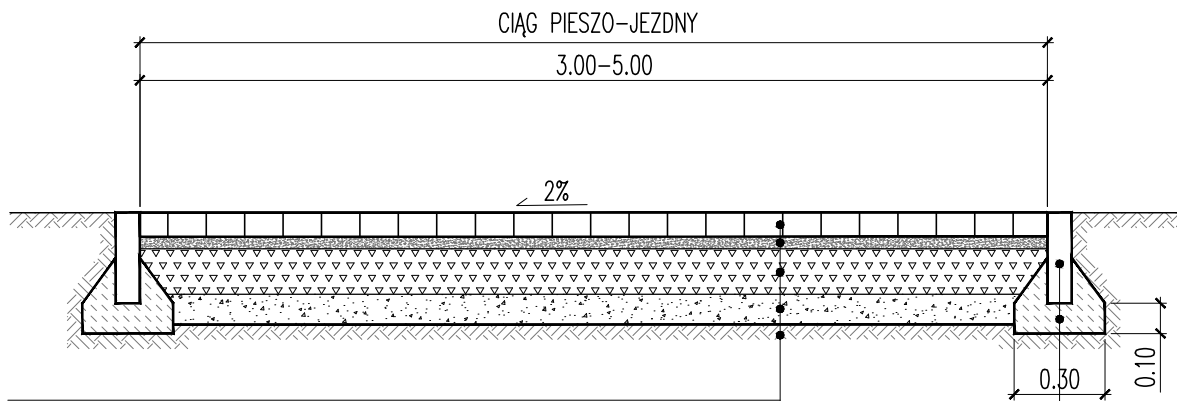


nawierzchnia-kostka betonowa typ dwuteownik szary	gr. 8cm
podsyпка-kruszywo drobne 0/4	gr. 4cm
podbudowa-mieszanka niezwiązana kruszywa 0/31.5	gr.15cm
w-wa ulepszónego podłoża-grunt niewysadzinowy (piasek, pospółka)	gr.10cm
istn. podłoże gruntowe	razem: 37cm

obrzeże betonowe 8x30cm
ława betonowa C12/15 (0.05m³/mb)

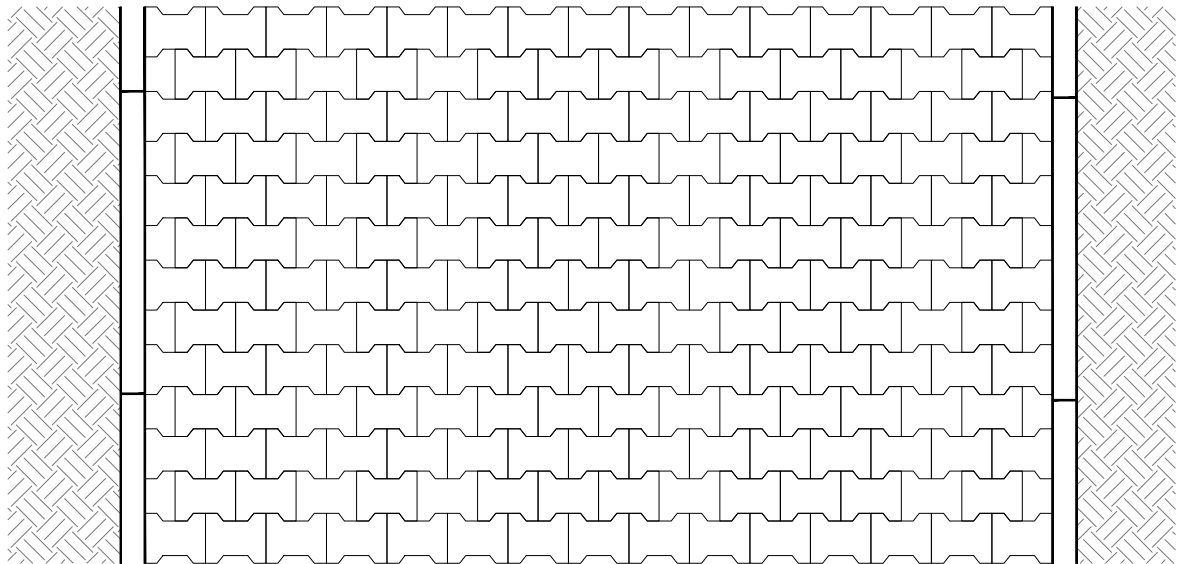


PRZEKRÓJ KONSTRUKCYJNY NR 3

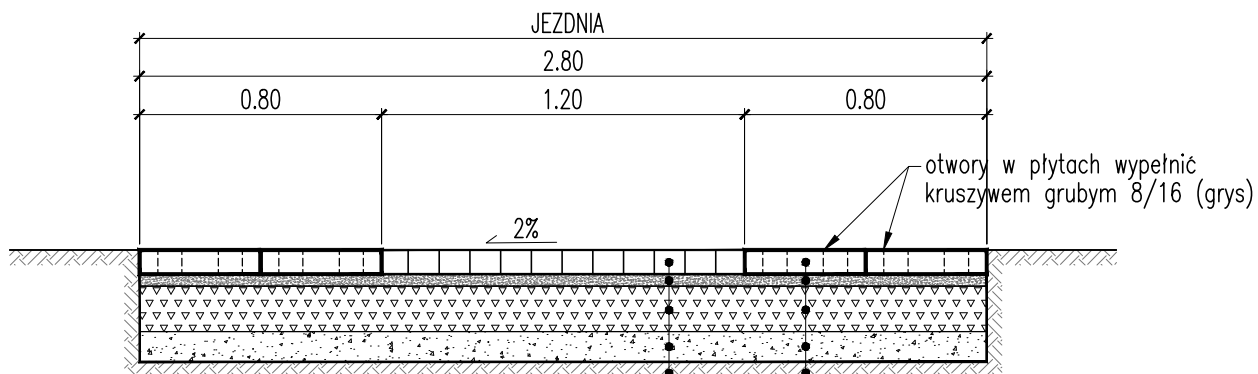


nawierzchnia—kostka betonowa typ prostokąt szary	gr. 8cm
podsyпка—kruszywo drobne 0/4	gr. 4cm
podbudowa—mieszanka niezwiązana kruszywa 0/31.5	gr.15cm
w-wa ulepszonogo podłoża—grunt niewysadzinowy (piasek, pospółka)	gr.10cm
istn. podłoże gruntowe	razem: 37cm

nawierzchnia—płyty betonowe ażurowe o wym.40x60cm	gr. 8cm
podsyпка—kruszywo drobne 0/4	gr. 4cm
podbudowa—mieszanka niezwiązana kruszywa 0/31.5	gr.15cm
w-wa ulepszonogo podłoża—grunt niewysadzinowy (piasek, pospółka)	gr.10cm
istn. podłoże gruntowe	razem: 37cm

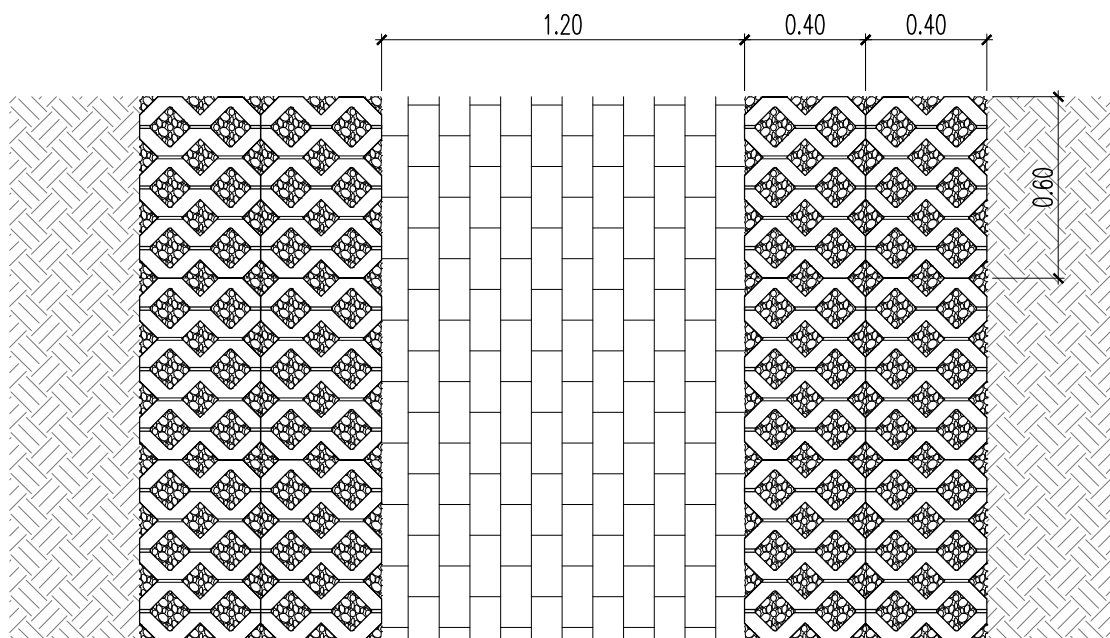


PRZEKRÓJ KONSTRUKCYJNY NR 4

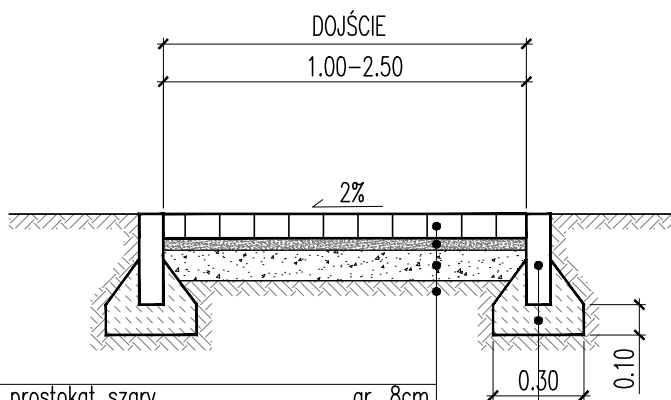

nawierzchnia-kostka betonowa typ prostokąt szary	gr. 8cm
podsyпка-kruszywo drobne 0/4	gr. 4cm
w-wa ulepszonego podłoża-grunt niewysadzinowy (piasek, pospółka)	gr.10cm
istn. podłożo gruntowe	razem: 22cm

obrzeże betonowe 8x30cm
ława betonowa C12/15 (0.05m ³ /mb)

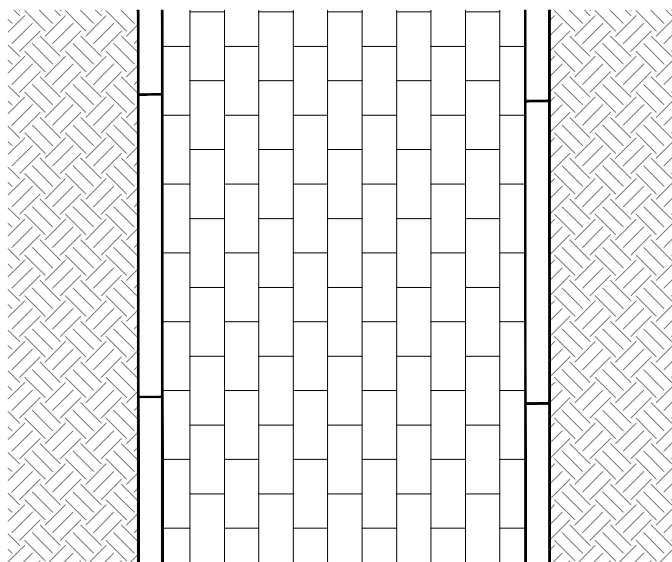

PRZEKRÓJ KONSTRUKCYJNY NR 5



nawierzchnia-kruszywo grube kamienne 8/16 (grys)	gr. 5cm
w-wa ulepszanego podłoża-mieszanka niezwiązana kruszywa 0/31.5	gr.10cm
istn. podłoże gruntowe	razem: 15cm

Szkiec sytuacyjny

Lokalizacja obiektu – Bielawa ul. Brzeźna25

dojazd do budynku Bielawa ul. Brzeźna 25, z płyt ażurowych o powierzchni ok. $30\text{m} \times 3\text{m} = 90\text{m}^2$

zlokalizowane na działce nr ewid. 329/14 Obręb Południe w Bielawie




Szkic sytuacyjny

Lokalizacja obiektu - Bielawa ul.3 Maja 55

Dojazd z płyt betonowych ażurowych o powierzchni ok.
36m x 5 m = 180 m²

Dojście z kostki betonowej o powierzchni ok. 32m x 1,2 m = 38,4 m²

zlokalizowane na działkach nr ewid. 862 i 863/9 Obręb Północ w Bielawie

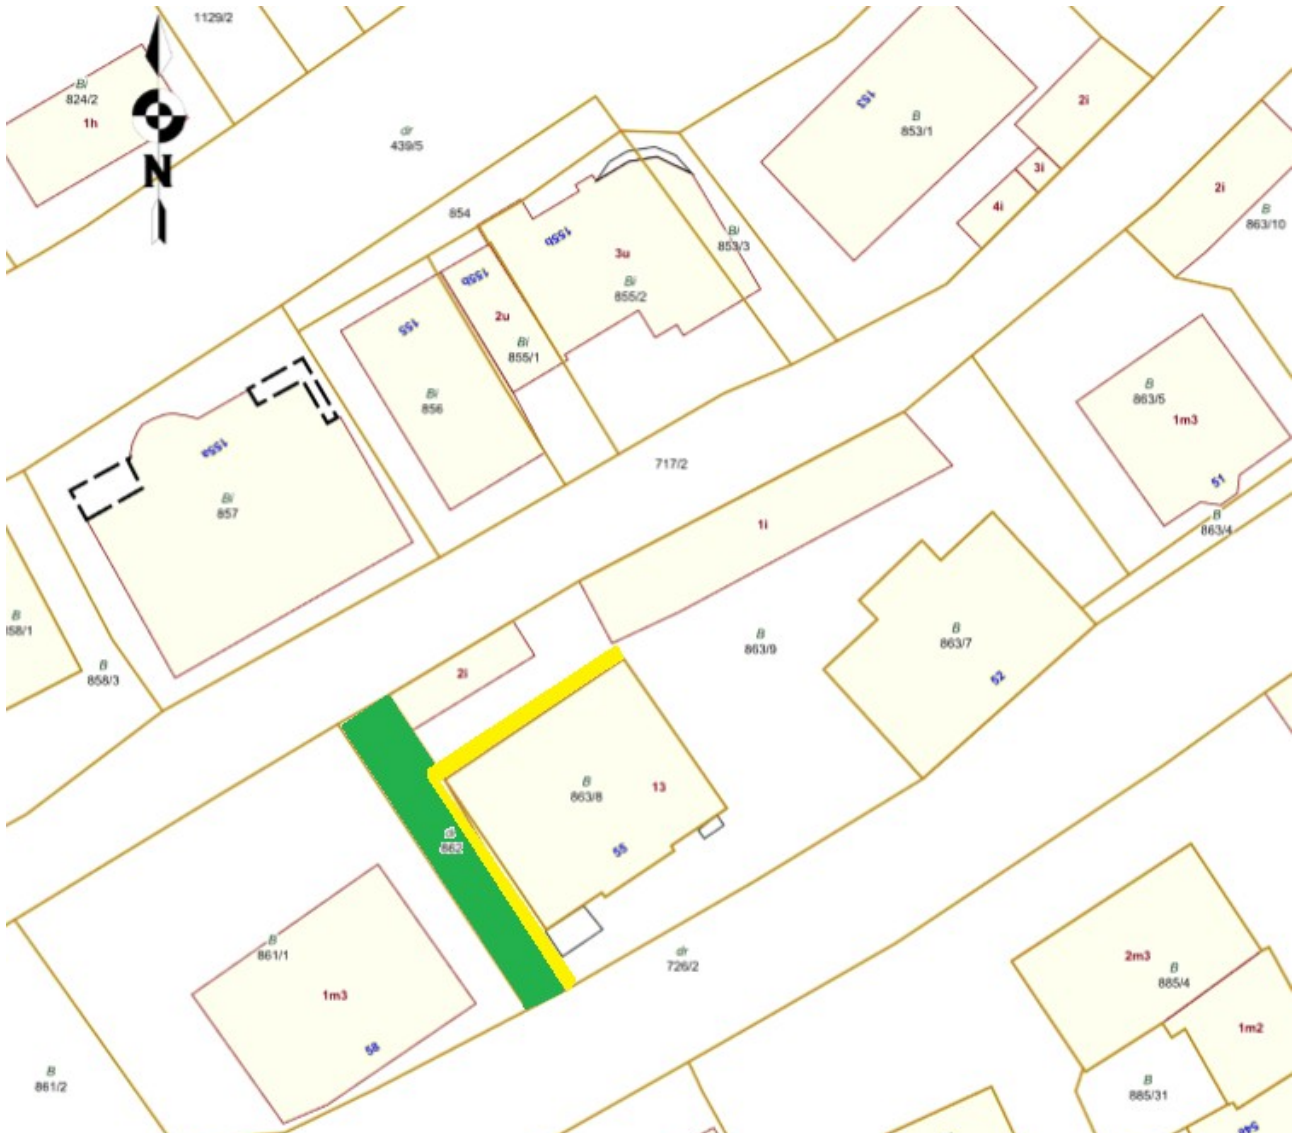

Szkic sytuacyjny

Lokalizacja obiektu – Bielawa ul. Tkacka 1,1a, 3, 3a

Dojazd z kostki betonowej i płyt ażurowych szer. 3m o powierzchni ok. 198 m²Dojście z kostki betonowej o szer. 1,2 m do bud. Tkacka 1,1a o pow. ok. 30,6m²
Dojście z kostki betonowej o szer. 1,2 m do bud. Tkacka 3,3a o pow. ok. 8,4 m²

zlokalizowane na działce nr ewid. 412/4, 412/1, 412/8 Obręb Południe w Bielawie



Szkie sytuacyjny

Lokalizacja obiektu – Bielawa ul. Wolności 2

Dojście z kostki betonowej o szer. 1,0 m o pow. ok. 2,0 m²Dojazd z płyt ażurowych o powierzchni ok. 44mx 3m = 132 m²

zlokalizowane na działce nr ewid. 322, 321 Obręb Południe w Bielawie



Szkic sytuacyjny

Lokalizacja obiektu – Bielawa ul. Wolności 51-52a

Dojście z kostki betonowej o szer 1,2 m o pow. ok. 72,0 m²Dojazd z płyt ażurowych o szer. 3 m, o pow. ok. 45 m²Dojazd z kostki betonowej i płyt ażurowych o szer. 3 m, o pow. 120 m²

zlokalizowane na działce nr ewid. 445/30, 445/8, 445/5 Obręb Południe w Bielawie



Szkic sytuacyjny

Lokalizacja obiektu – Bielawa ul. Wolności 65,66, 66a

Dojazd z płyt ażurowych o szer. 3 m , o pow. ok. 78 m²

zlokalizowane na działce nr ewid. 602/25 Obręb Południe w Bielawie




Szkie sytuacyjny

Lokalizacja obiektu – Bielawa ul. Wolności nr 141-142

Dojazd z kostki betonowej szer. 5,0 m o pow. ok. 100 m²

zlokalizowane na działkach nr ewid. 834/21 Obręb Północ w Bielawie

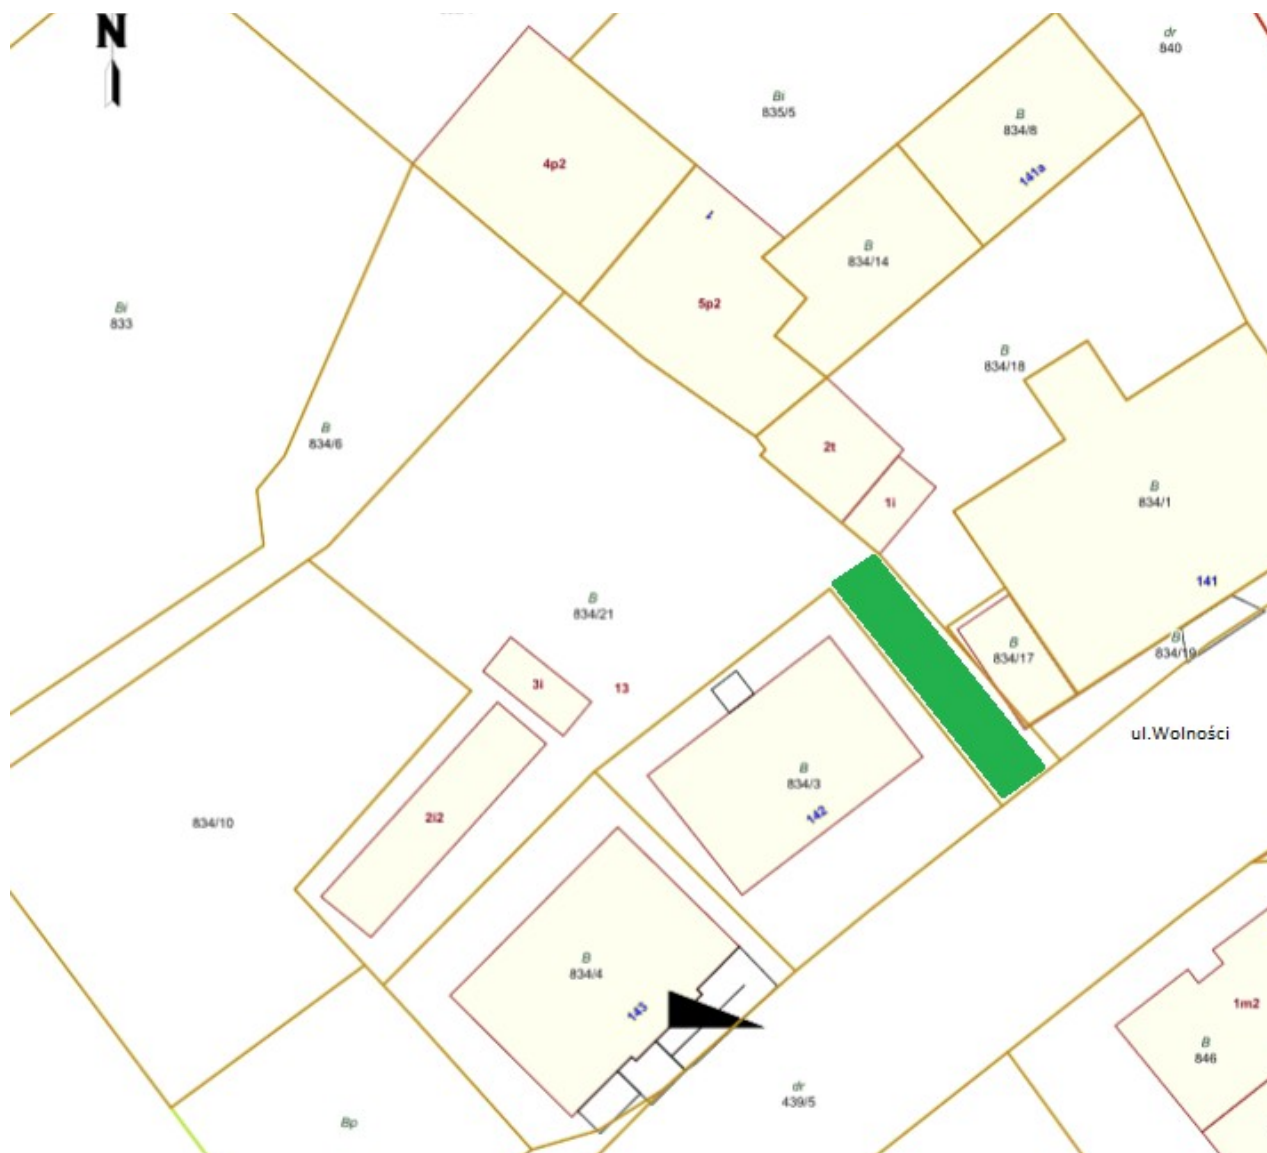


Szkiec sytuacyjny

Lokalizacja obiektu – Bielawa ul. Górską nr 8 -8a

Ciąg pieszo-jezdny do budynku z kostki betonowej o szerokości 3 m i powierzchni ok. 144 m² do budynku Bielawa ul. Górską nr 8aDojścia do budynku ul. Górską nr 8 ok. : $22\text{m} \times 1,2\text{ m} = 26,4\text{ m}^2$
 $7,5 \times 1,2\text{ m} = 9,0\text{ m}^2$

zlokalizowane na działkach nr ewid. 985/5, 985/11 Obręb Osiedle

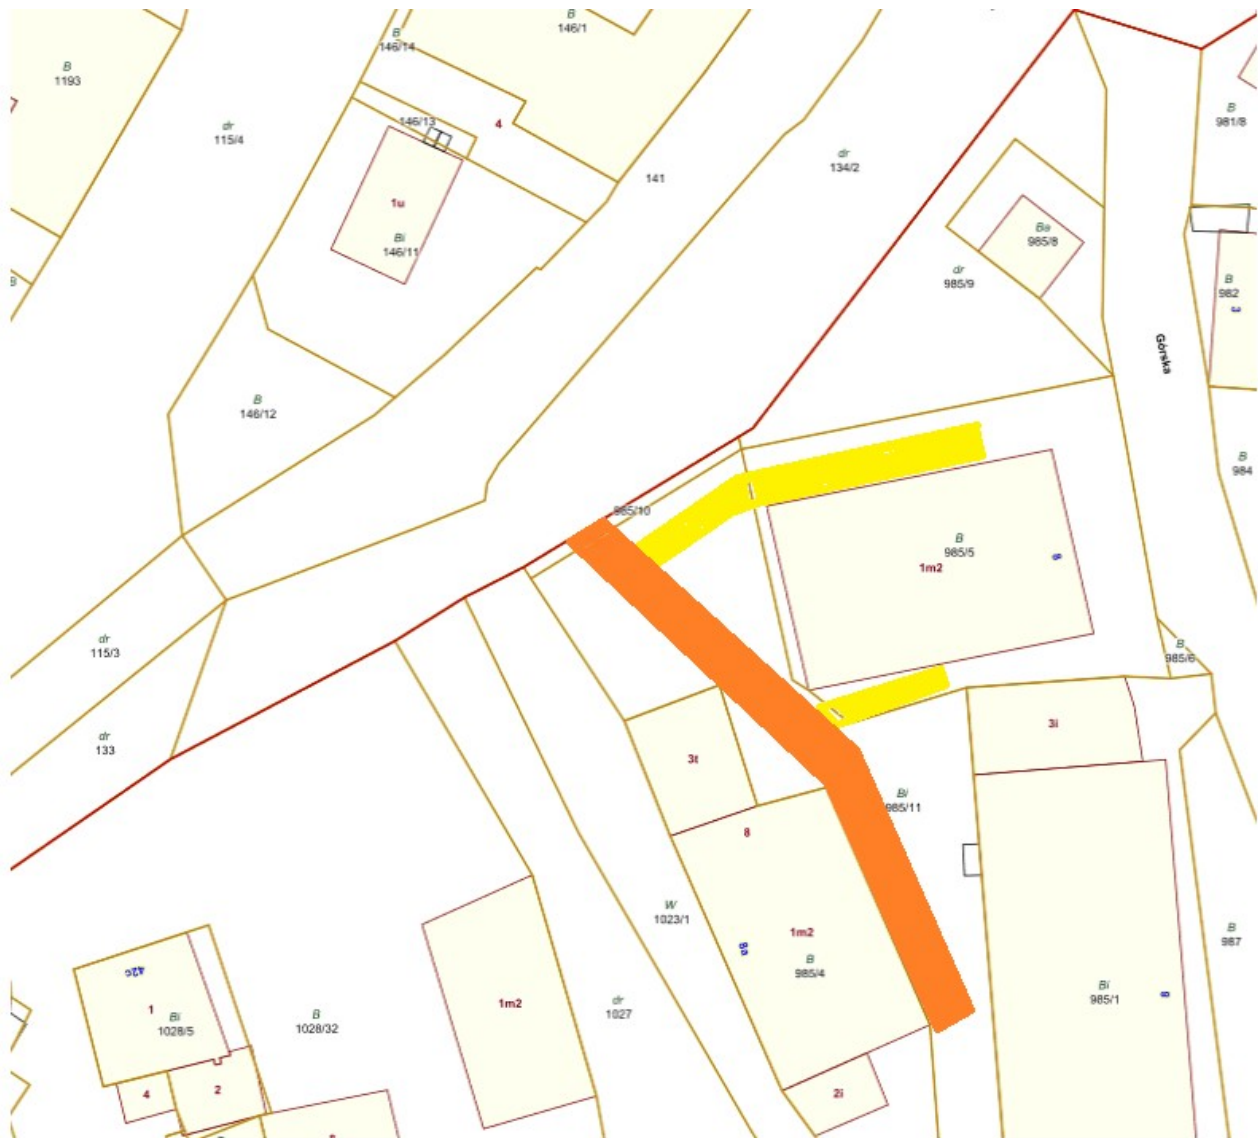

Szkie sytuacyjny

Lokalizacja obiektu - Bielawa ul.3 Maja 57

Ciąg pieszo-jezdny do budynku z kostki betonowej o powierzchni ok. 30m x 3 m = 90m²

zlokalizowane na działce nr ewid. 885/36 Obręb Północ w Bielawie




Szkic sytuacyjny

Lokalizacja obiektu – Bielawa ul. Piastowska 53

Ciąg pieszo-jezdny z kostki betonowej o powierzchni ok. $16\text{m} \times 3\text{m} = 48\text{m}^2$

zlokalizowane na działce nr ewid. 1030 Obręb Osiedle w Bielawie

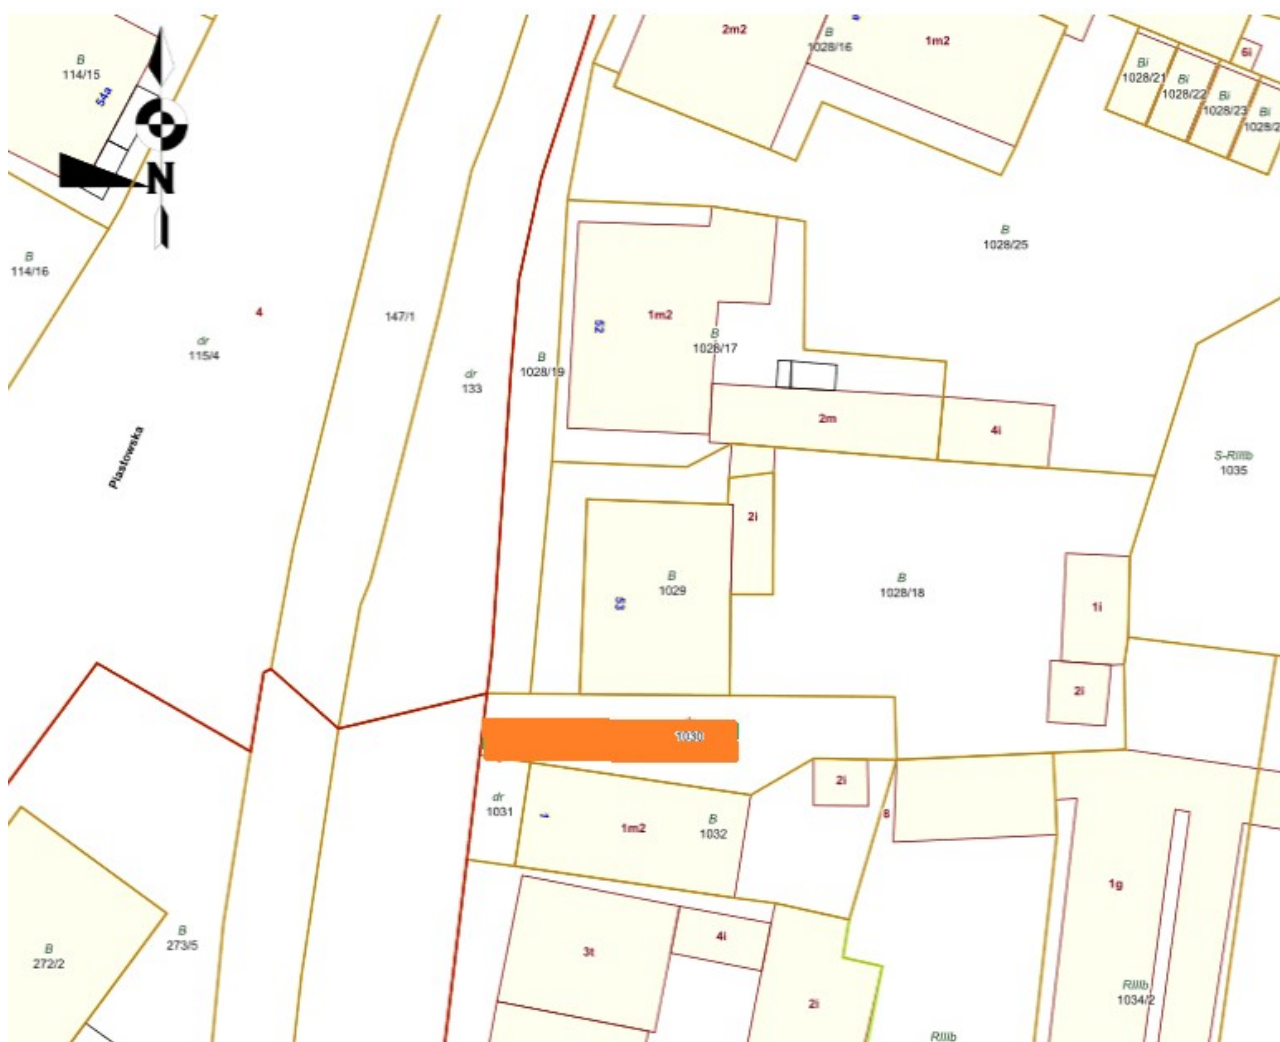

Szkic sytuacyjny

Lokalizacja obiektu – Bielawa ul. Waryńskiego 4-4a

Ciąg pieszo-jezdny z kostki betonowej o pow. ok. $22\text{ m} \times 1,2\text{ m} = 26,4\text{ m}^2$

zlokalizowane na działce nr ewid. 353/13, 353/14, 353/15, 353/165 obręb Fabryczna w Bielawie




Szkic sytuacyjny

Lokalizacja obiektu – Bielawa ul. Brzeźna 22-22a

Dojście do budynku o pow. ok. 20m x1,2m= 24,0 m²

zlokalizowane na działce nr ewid. 329/9 Obręb Południe w Bielawie

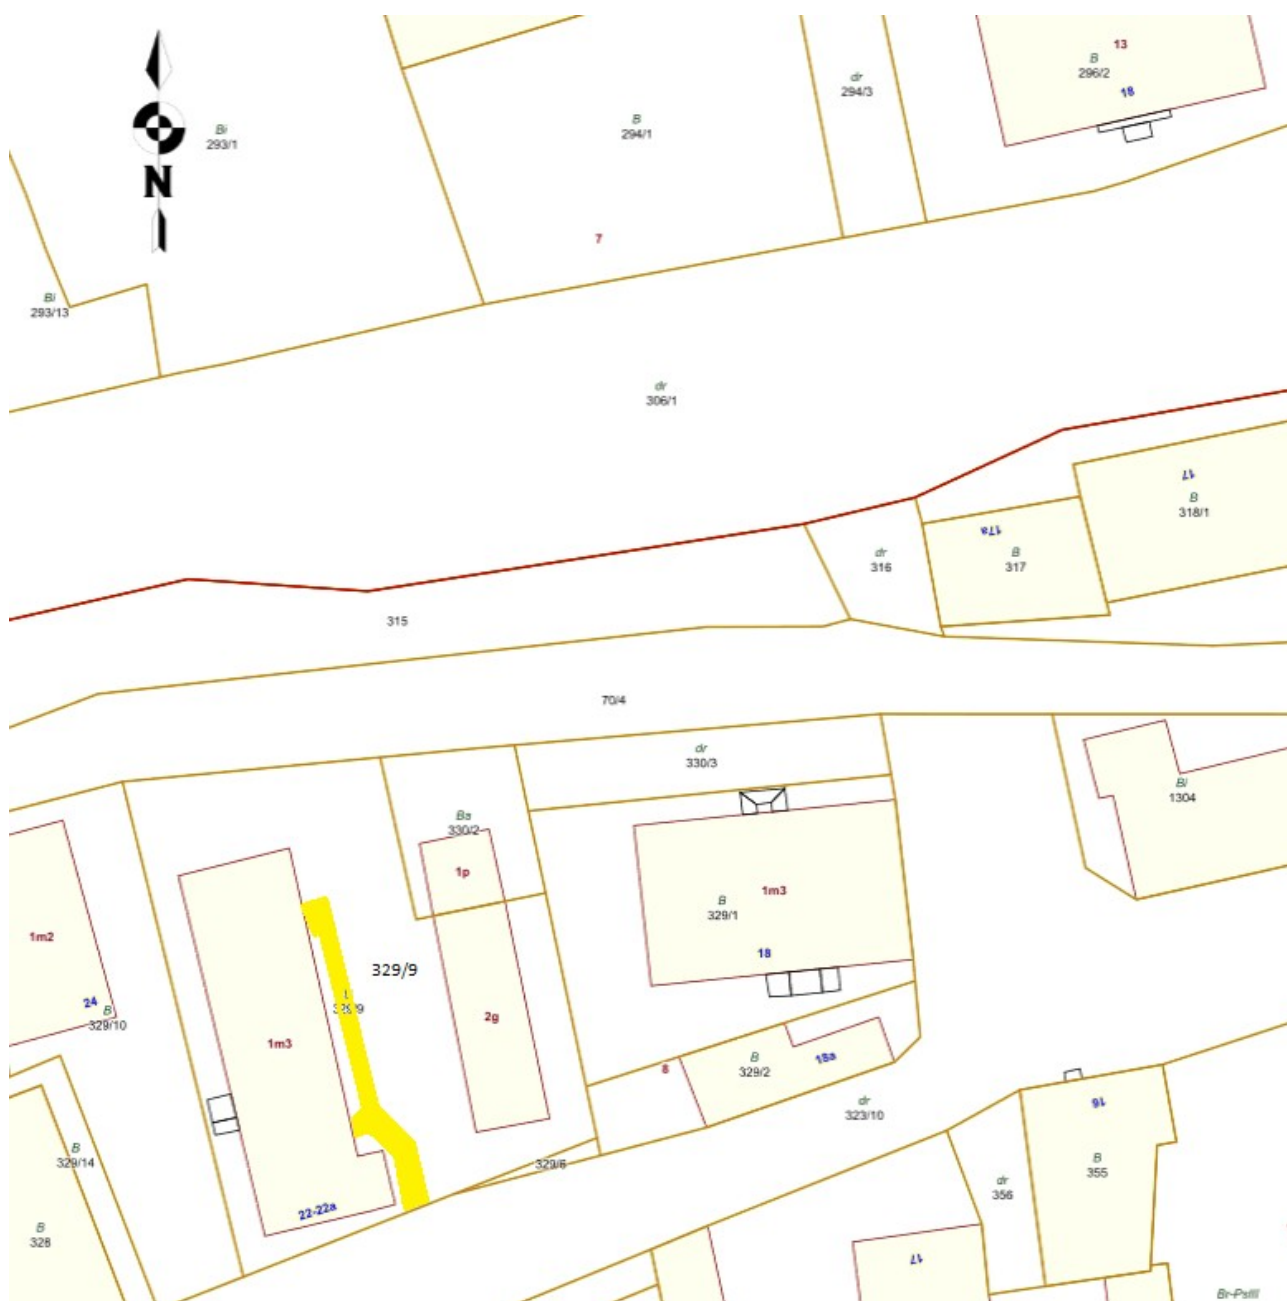


Szkic sytuacyjny

Lokalizacja obiektu – Bielawa ul. Brzeźna29

Dojście do budynku o pow. ok 27,5m x 1,2 m = 33 m²

zlokalizowane na działce nr ewid. 325/2 Obręb Południe w Bielawie

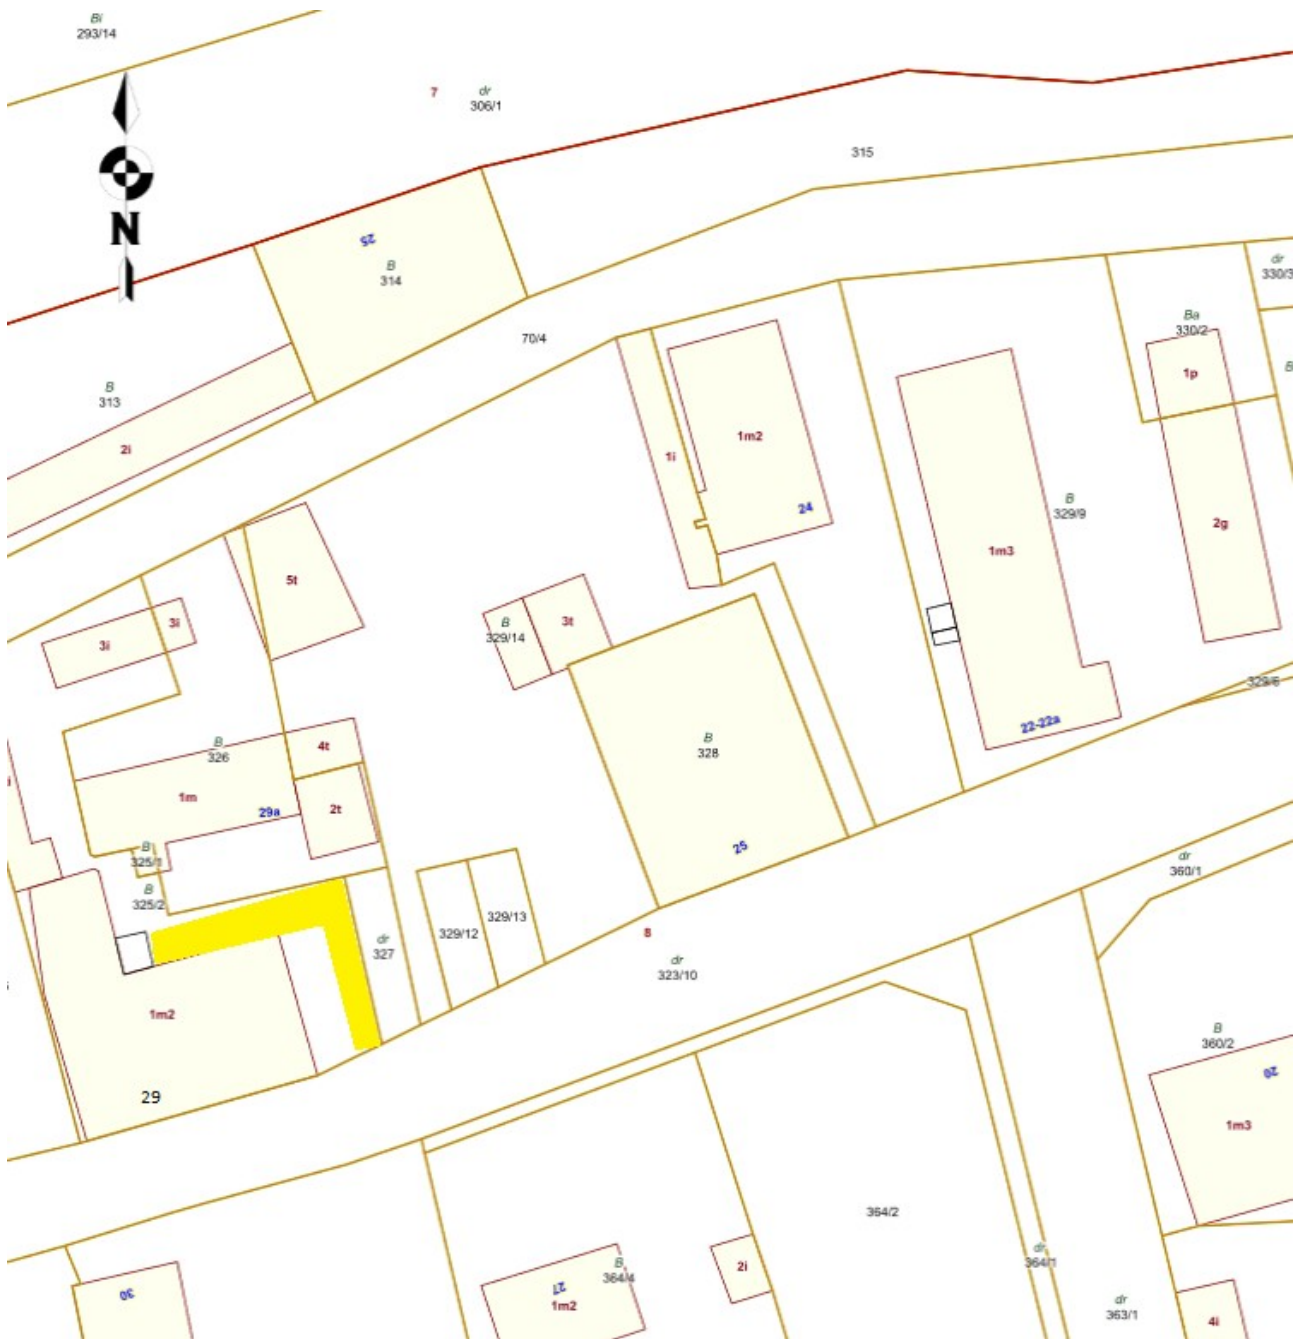


Szkiec sytuacyjny

Lokalizacja obiektu – Bielawa ul. Brzeźna 39


Dojście do budynku Bielawa ul. Brzeźna 39, o powierzchni ok. 27m x 1,2m
= 32,40 m²

zlokalizowany na działce nr ewid. 1324/4 Obręb Południe w Bielawie

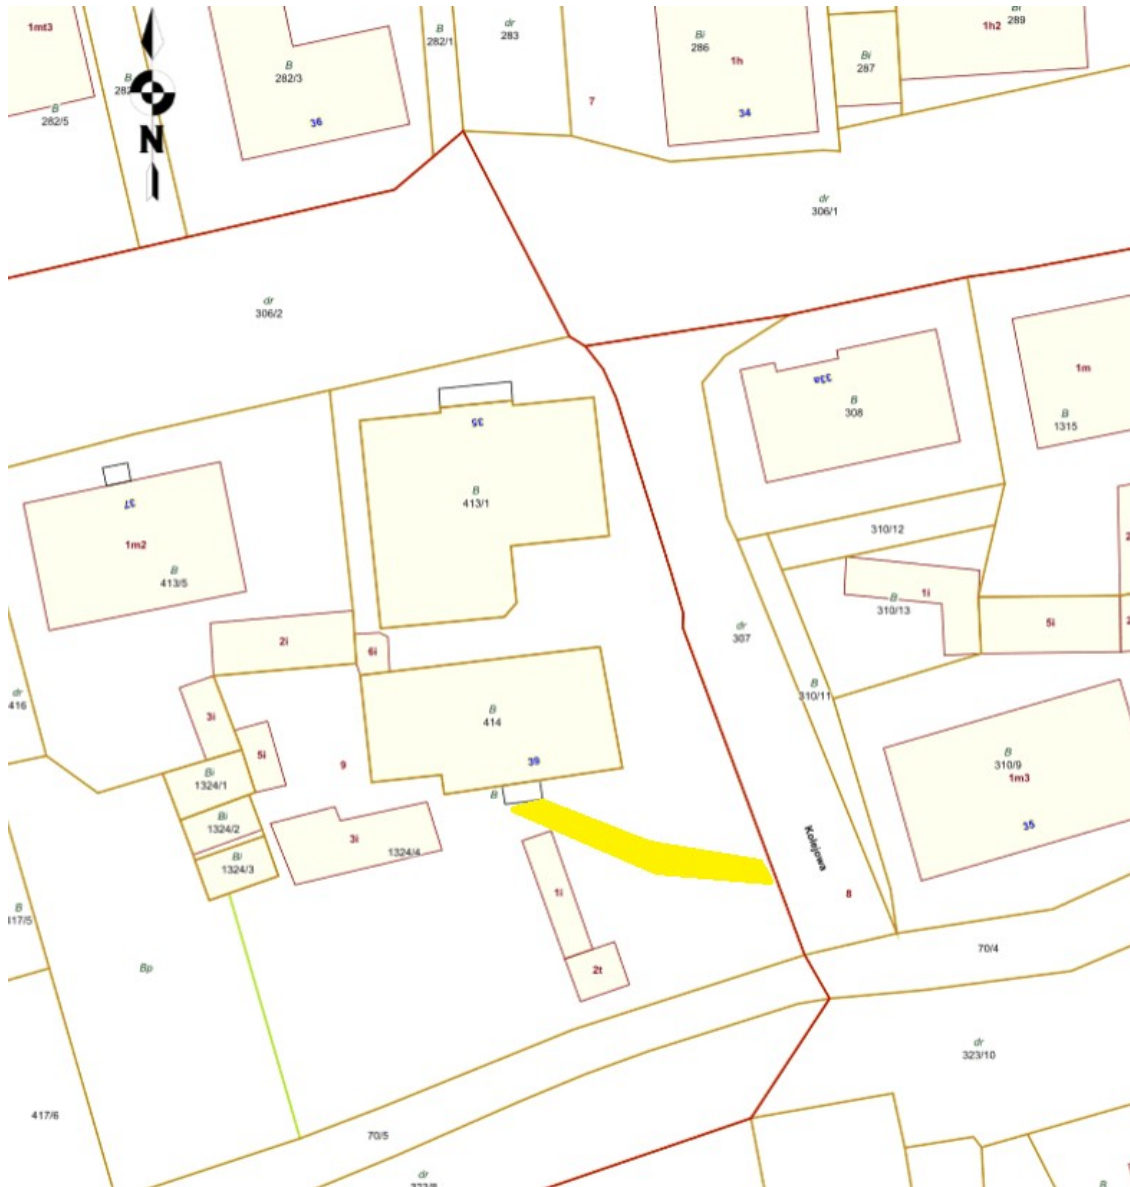

Plan sytuacyjny

Lokalizacja obiektu – Bielawa ul. Górską nr 8 -8a	
	Dojazd do budynku z kostki betonowej o szerokości 3 m i powierzchni ok. 144 m² do budynku Bielawa ul. Górską nr 8a
	Dojścia do budynku ul. Górską nr 8 ok. : 22m x 1,2 m = 26, 4 m² 7,5 x 1,2 m = 9,0 m²
zlokalizowane na działkach nr ewid. 985/5, 985/11 Obręb Osiedle	

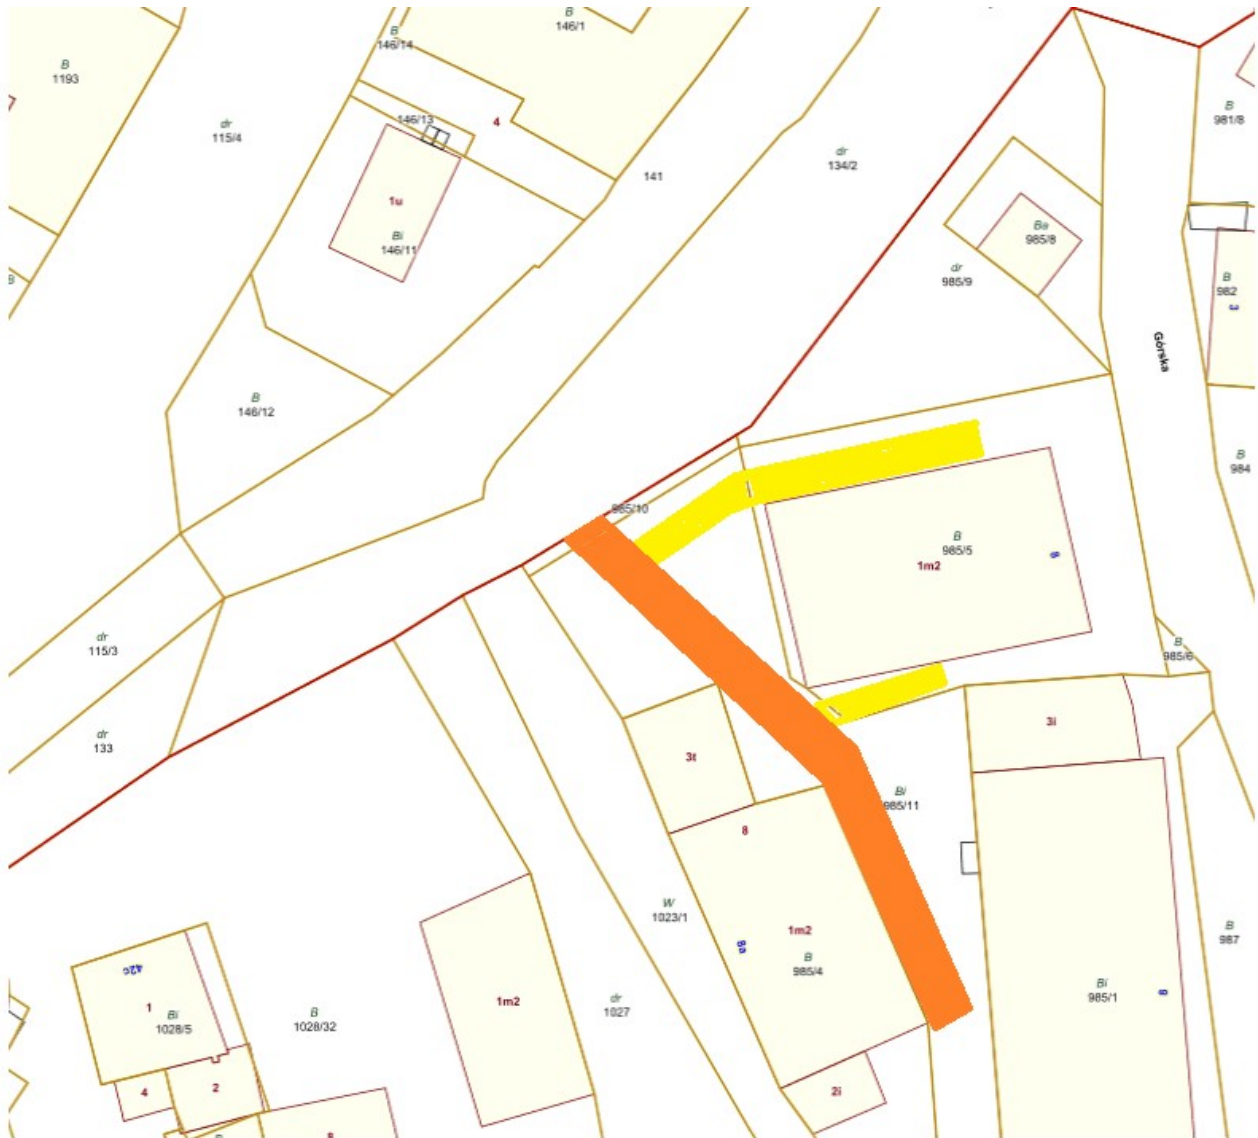

Szkiec sytuacyjny

Lokalizacja obiektu – Bielawa ul. 11 Listopada 1-3

Dojście do budynku z kostki betonowej o szer. 1,0 m o pow. 37,0 m²

Dojazd do budynku -wyrównanie grysem szer 3,0 m pow. ok. 174,0 m²

zlokalizowane na działce nr ewid. 649/6 Obręb Osiedle w Bielawie



Plan sytuacyjny

Lokalizacja obiektu - Bielawa ul.3 Maja 55

**Dojazd z płyt betonowych ażurowych o powierzchni ok.
36m x 5 m = 180 m²****Dojście z kostki betonowej o powierzchni ok. 32m x 1,2 m = 38,4 m²**

zlokalizowane na działkach nr ewid. 862 i 863/9 Obręb Północ w Bielawie



Szkiec sytuacyjny

Lokalizacja obiektu – Bielawa ul. Ostroszowicka 8

Dojście o powierzchni ok. 19 m x 1,2 m = 22,8 m²

zlokalizowany na działce nr ewid. 21/2 Obręb Nowa Bielawa w Bielawie




Szkie sytuacyjny

Lokalizacja obiektu – Bielawa ul. Piastowska 42-42b

Dojście z kostki betonowej szer. 1,2 m o łącznej powierzchni ok. 87 m²

zlokalizowane na działce nr ewid. 1028/32 Obręb Osiedle w Bielawie

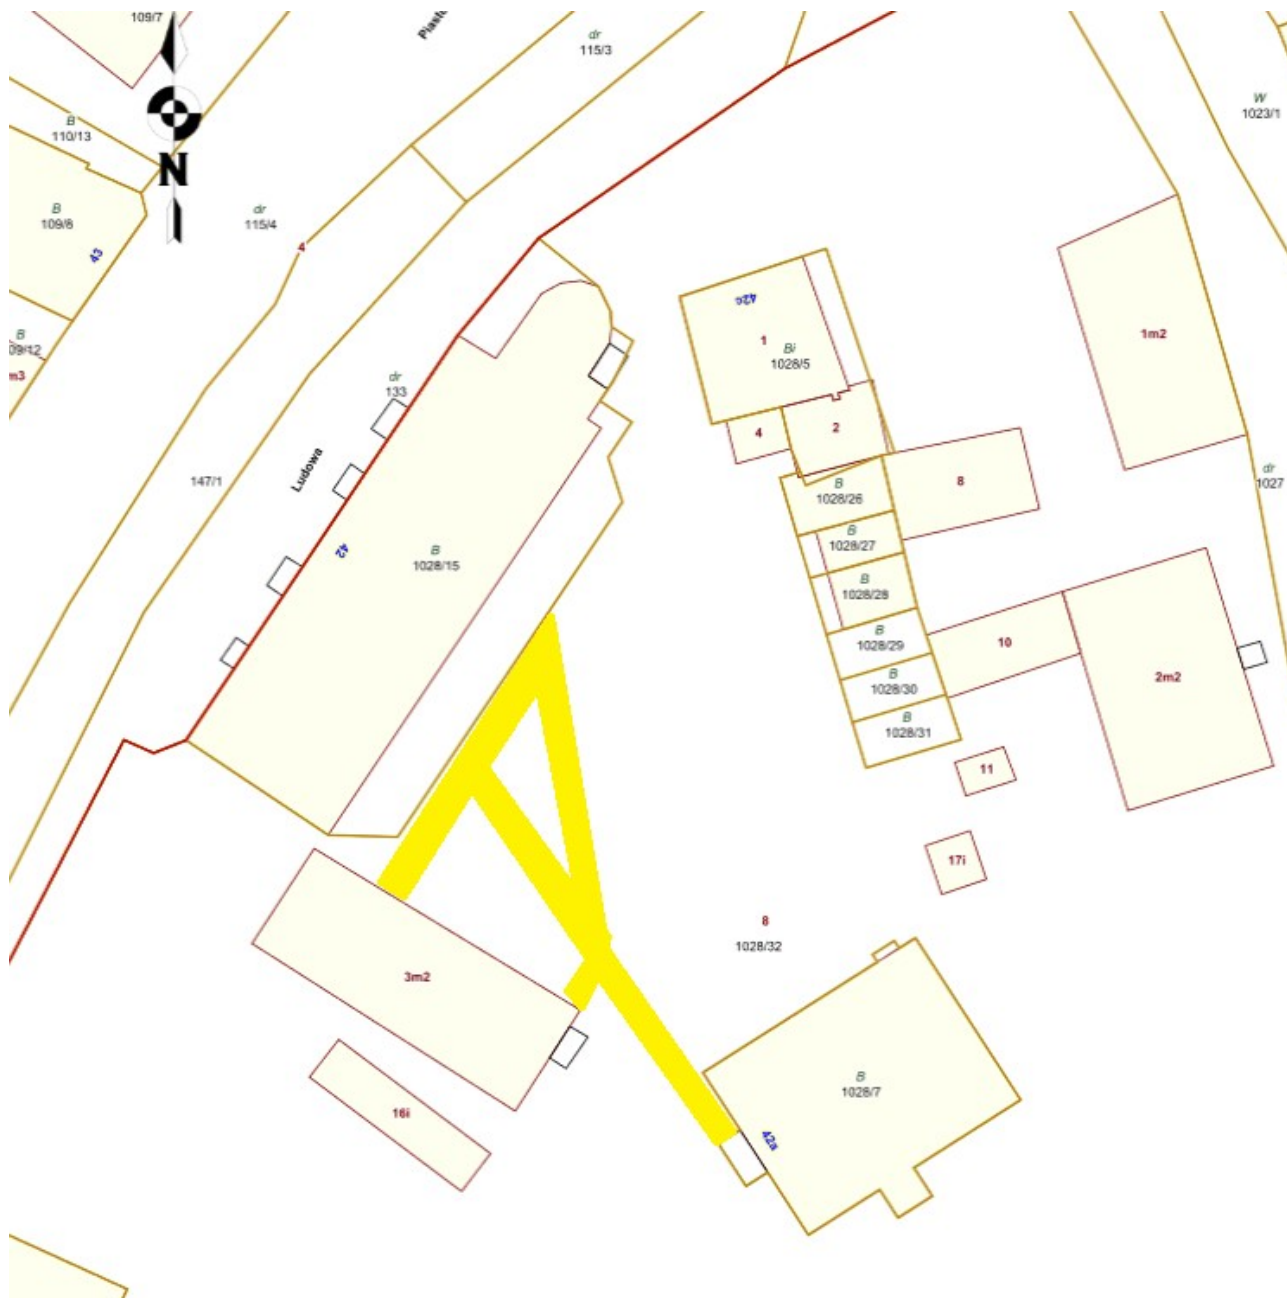


Szkic sytuacyjny

Lokalizacja obiektu – Bielawa ul. Piastowska 39a

Dojście z kostki betonowej o powierzchni ok. $14\text{m} \times 1,2\text{m} = 16,8\text{m}^2$

zlokalizowane na działce nr ewid. 1028/32 Obręb Osiedle w Bielawie

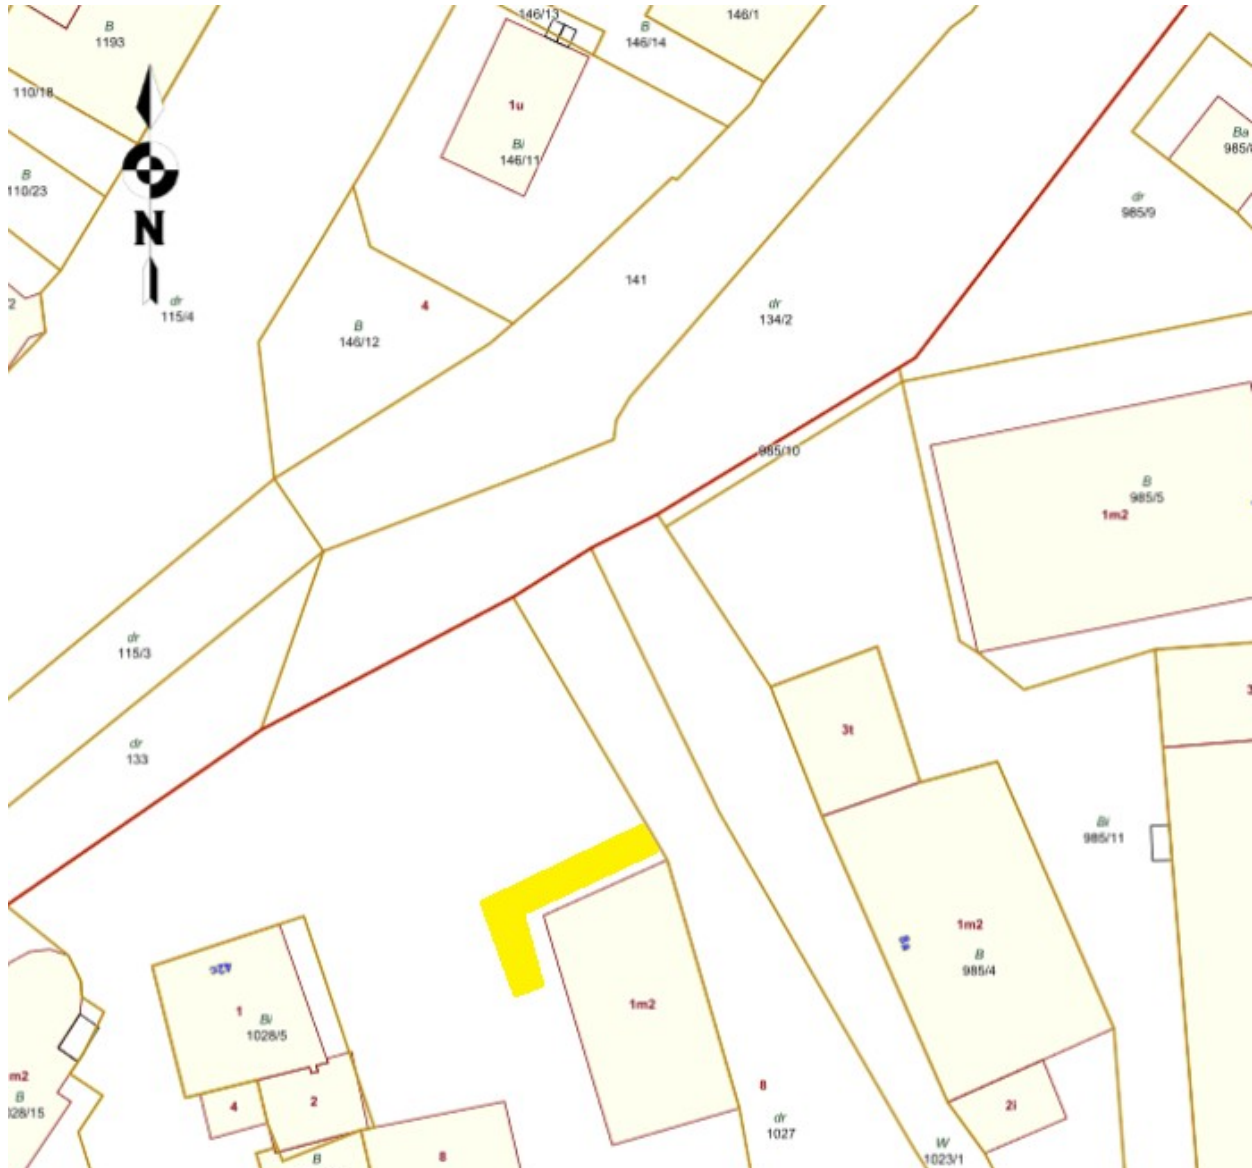

Szkic sytuacyjny

Lokalizacja obiektu – Bielawa ul. Słoneczna 11

Dojście z kostki betonowej o pow. ok. $12\text{m} \times 2,5\text{m} + 28\text{m} \times 1,5\text{m} = 72\text{m}^2$

zlokalizowane na działce nr ewid. 478/2 Obręb Osiedle w Bielawie



Szkiec sytuacyjny

Lokalizacja obiektu – Bielawa ul. Szkolna 2

Dojścia do budynku z kostki betonowej o szer. 1,2 m o pow. ok 66,6 m²

zlokalizowane na działce nr ewid. 885/28 Obręb Północ w Bielawie



Plan sytuacyjny

Lokalizacja obiektu – Bielawa ul. Tkacka 1,1a, 3, 3a

Dojazd z kostki betonowej i płyt ażurowych szer. 3m o powierzchni ok. 198 m²Dojście z kostki betonowej o szer. 1,2 m do bud. Tkacka 1,1a o pow. ok. 30,6m²
Dojście z kostki betonowej o szer. 1,2 m do bud. Tkacka 3,3a o pow. ok. 8,4 m²

zlokalizowane na działce nr ewid. 412/4, 412/1, 412/8 Obręb Południe w Bielawie



Plan sytuacyjny

Lokalizacja obiektu – Bielawa ul. Tkacka 1,1a, 3, 3a

Dojazd z kostki betonowej i płyt ażurowych szer. 3m o powierzchni ok. 198 m²Dojście z kostki betonowej o szer. 1,2 m do bud. Tkacka 1,1a o pow. ok. 30,6m²
Dojście z kostki betonowej o szer. 1,2 m do bud. Tkacka 3,3a o pow. ok. 8,4 m²

zlokalizowane na działce nr ewid. 412/4, 412/1, 412/8 Obręb Południe w Bielawie




Szkic sytuacyjny

Lokalizacja obiektu – Bielawa ul. Waryńskiego 10a

Dojście z kostki betonowej o szer. 1,2 m o pow. ok. 16,8 m²

zlokalizowane na działce nr ewid. 364/2, 362/2, 348/20 Obręb Fabryczna w Bielawie

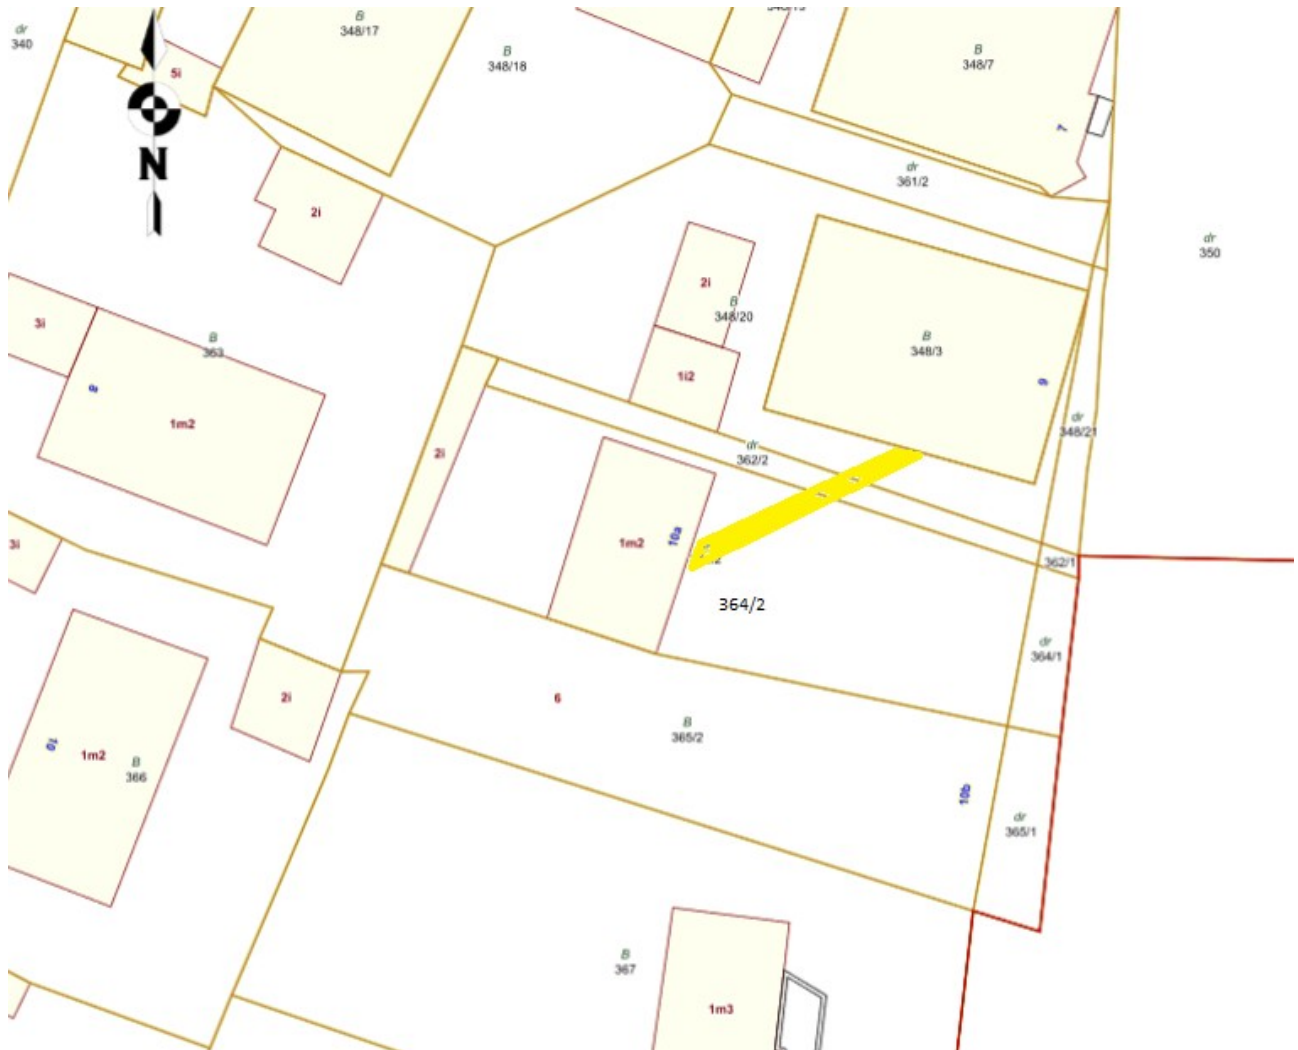


Szkiec sytuacyjny

Lokalizacja obiektu – Bielawa ul. Wiejska 8

Dojście z kostki betonowej o szer. 1,2 m o pow. ok. 24 m²

zlokalizowane na działce nr ewid. 91/7 Obręb Nowa Bielawa w Bielawie

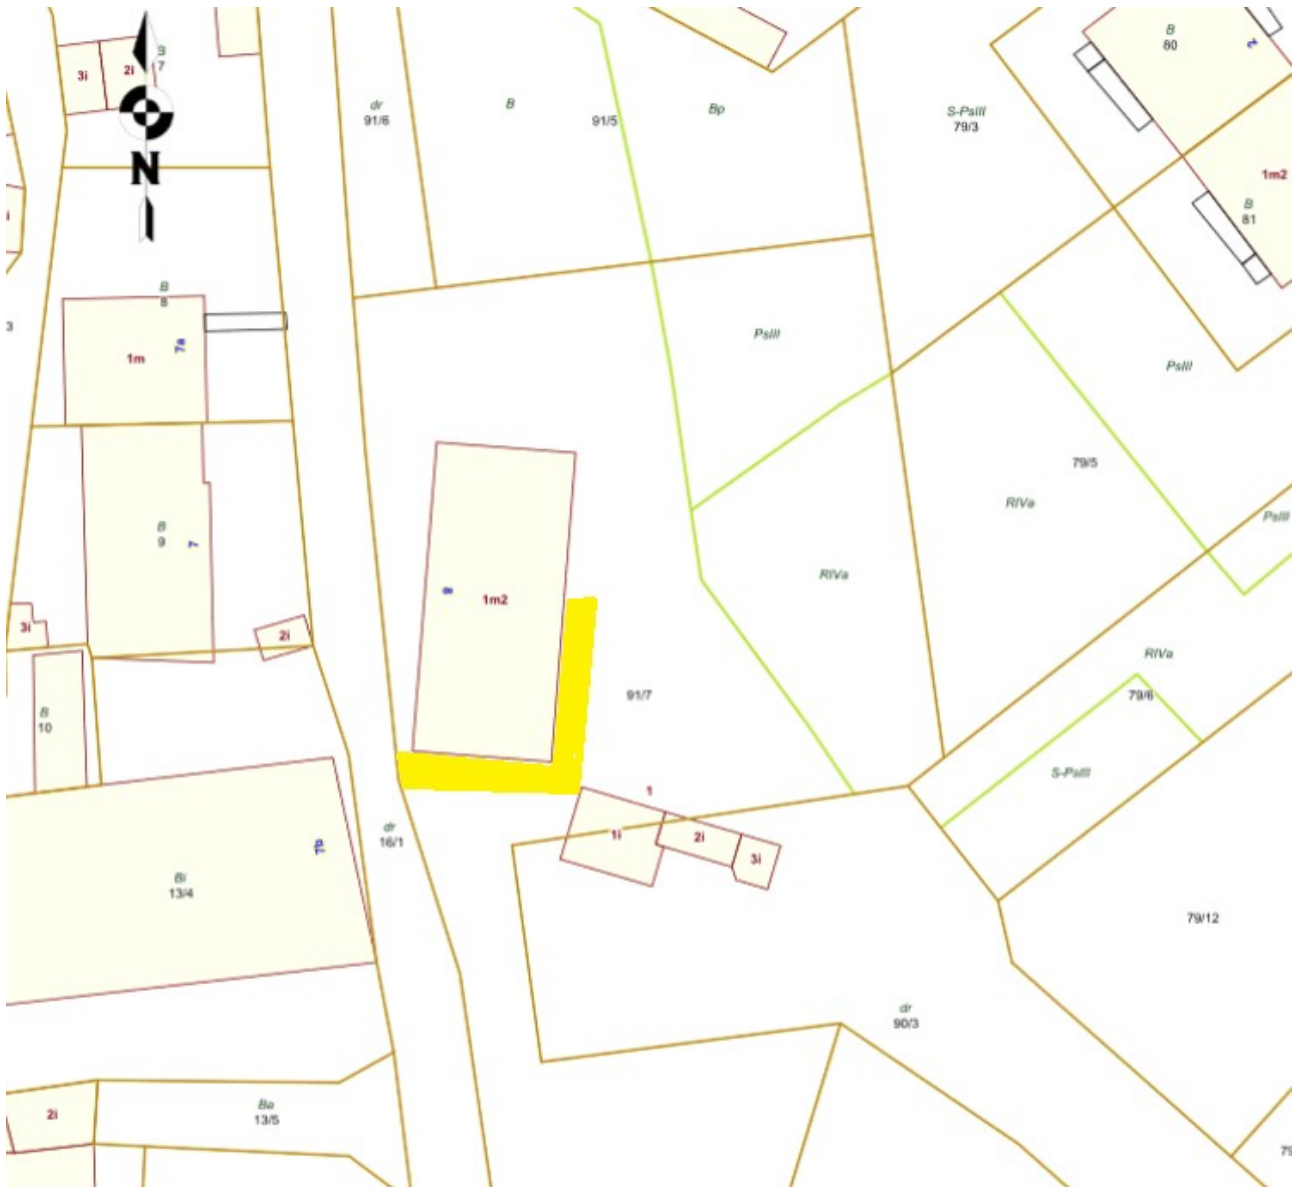

Plan sytuacyjny

Lokalizacja obiektu – Bielawa ul. Wolności 2

Dojście z kostki betonowej o szer. 1,0 m o pow. ok. 2,0 m²Dojazd z płyt ażurowych o powierzchni ok. 44mx 3m = 132 m²

zlokalizowane na działce nr ewid. 322, 321 Obręb Południe w Bielawie



Szkiec sytuacyjny

Lokalizacja obiektu – Bielawa ul. Wolności 10a

Dojście z kostki betonowej o szer. 1,2 m o pow. ok. 24 m²

zlokalizowane na działce nr ewid. 298 Obręb Południe w Bielawie




Szkic sytuacyjny

Lokalizacja obiektu – Bielawa ul. Wolności 17a

Dojście z kostki betonowej o szer 1,2 m2 o pow. ok. 6 m²

zlokalizowane na działce nr ewid. 318/3 Obręb Południe w Bielawie

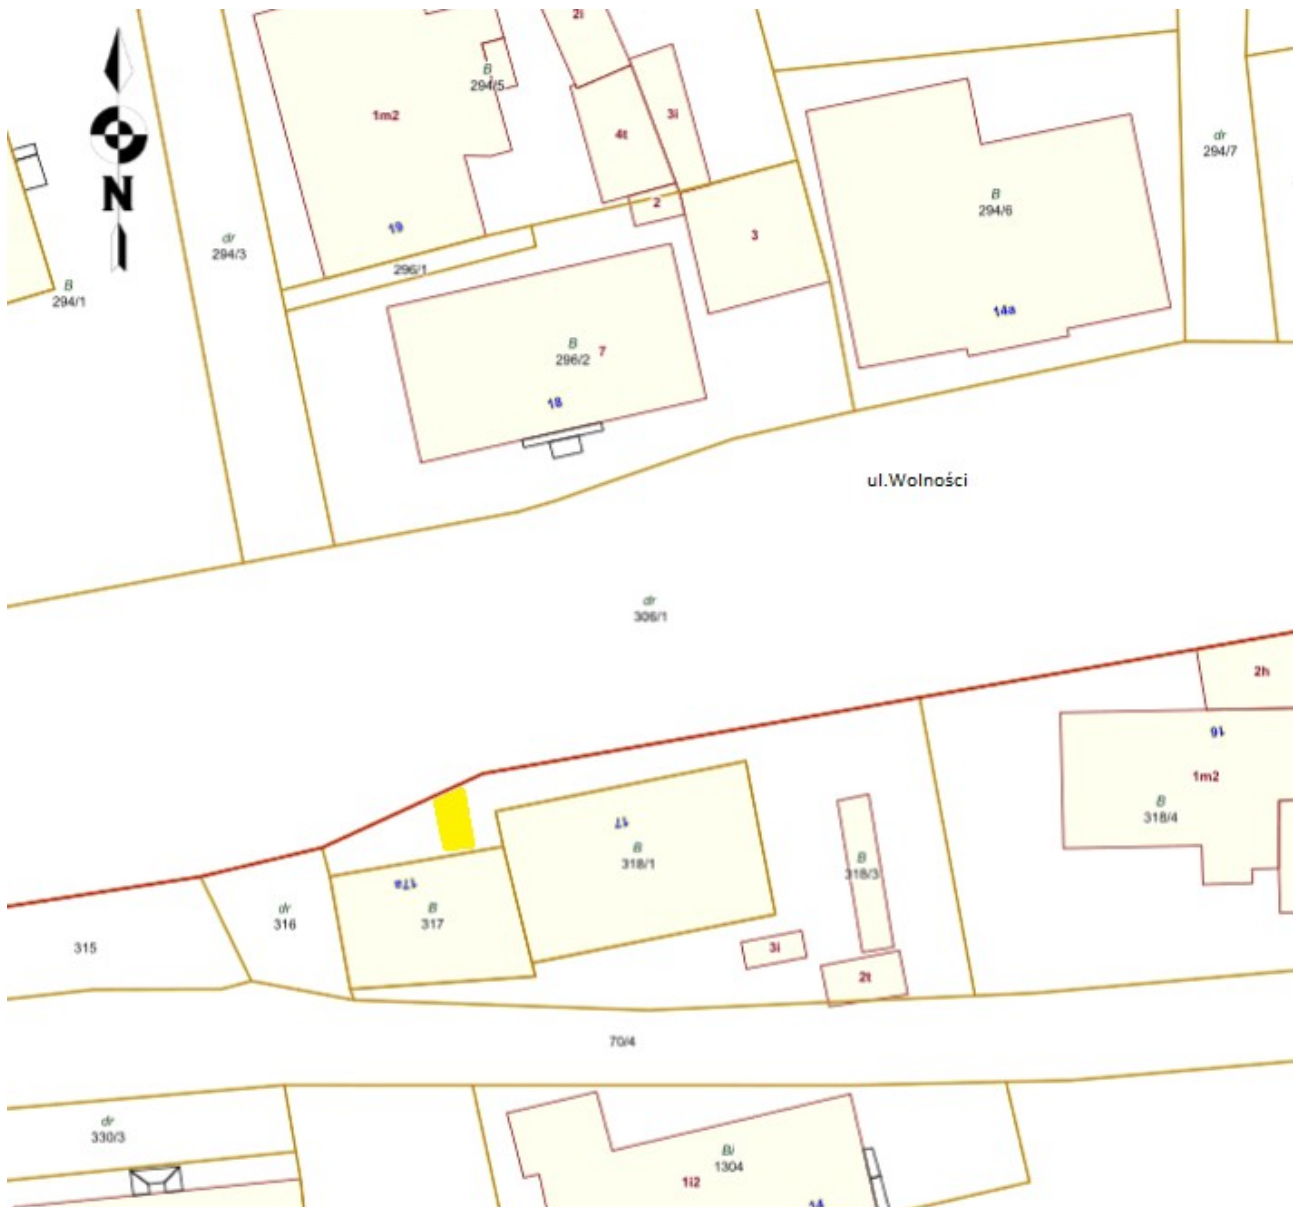

Szkic sytuacyjny

Lokalizacja obiektu – Bielawa ul. Wolności 40

Dojście z kostki betonowej o pow. ok. $12,5\text{ m} \times 1,5\text{ m} = 18,8\text{ m}^2$

zlokalizowane na działce nr ewid. 417/5 Obręb Południe w Bielawie




Szkic sytuacyjny

Lokalizacja obiektu – Bielawa ul. Wolności 47-49

Dojście z kostki betonowej o szer 1,2 m2 o pow. ok. 39,6 m²

zlokalizowane na działce nr ewid. 275/9 Obręb Południe w Bielawie

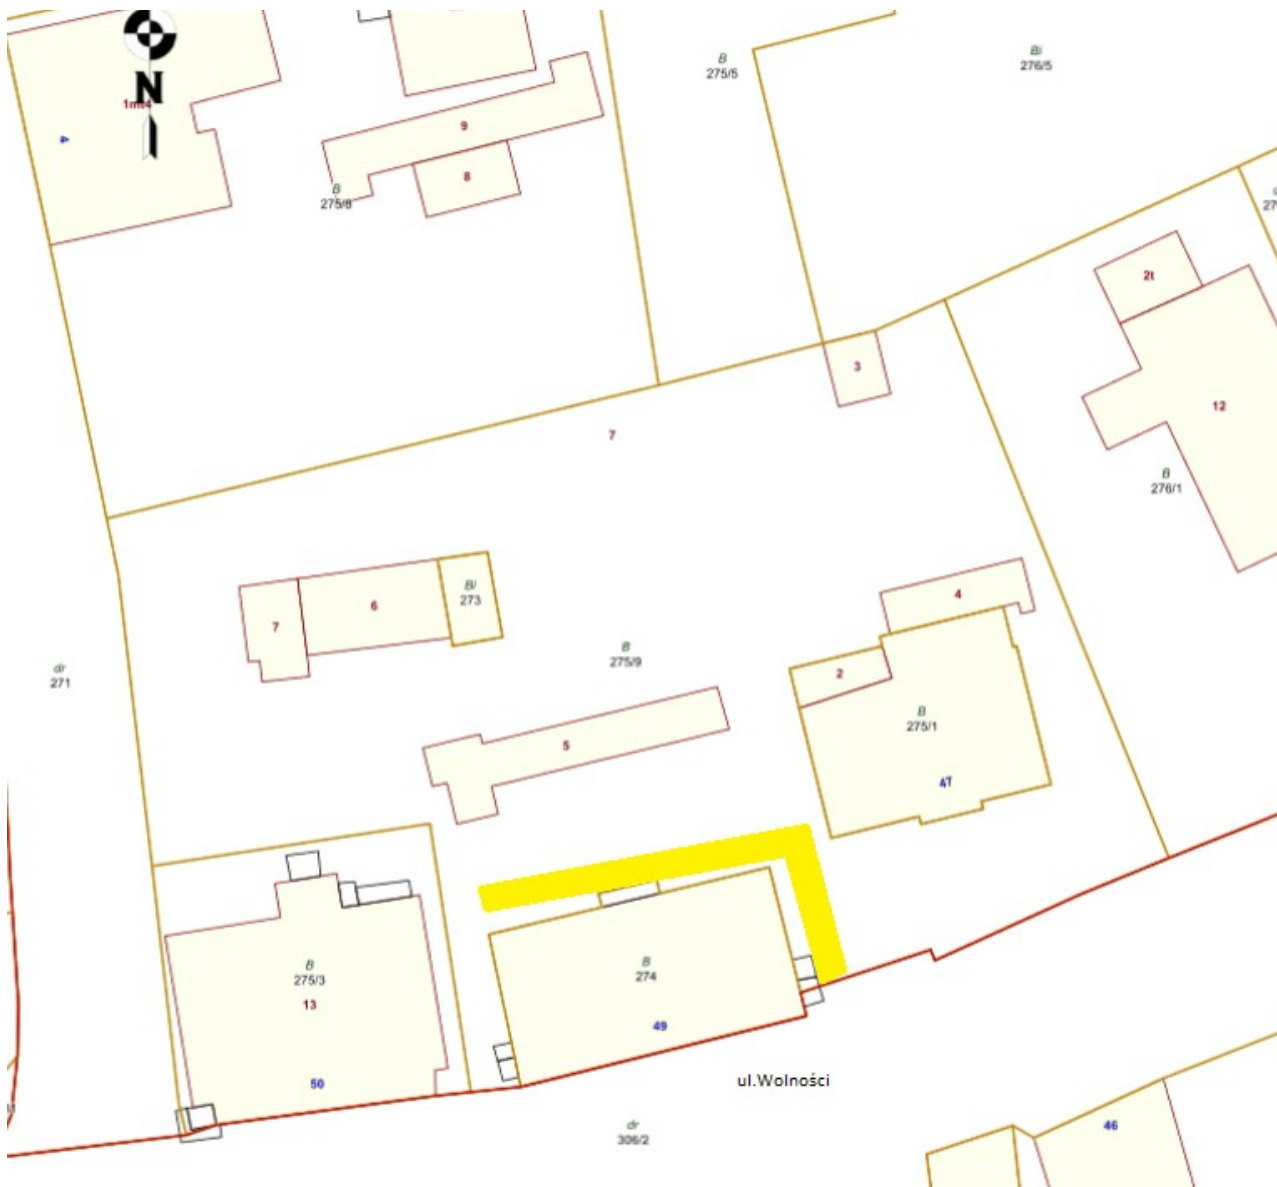

Plan sytuacyjny

Lokalizacja obiektu – Bielawa ul. Wolności 51-52a

Dojście z kostki betonowej o szer 1,2 m2 o pow. ok. 72,0 m²Dojazd z płyt ażurowych o szer. 3 m , o pow. ok. 45 m²Dojazd z kostki betonowej i płyt ażurowych o szer. 3 m, o pow. 120 m²

zlokalizowane na działce nr ewid. 445/30, 445/8, 445/5 Obręb Południe w Bielawie




Szkic sytuacyjny

Lokalizacja obiektu – Bielawa ul. Wolności 56

Dojście z kostki betonowej o pow. ok. $10\text{ m} \times 1,2\text{ m} = 12\text{ m}^2$

zlokalizowane na działce nr ewid. 429 Obręb Południe w Bielawie

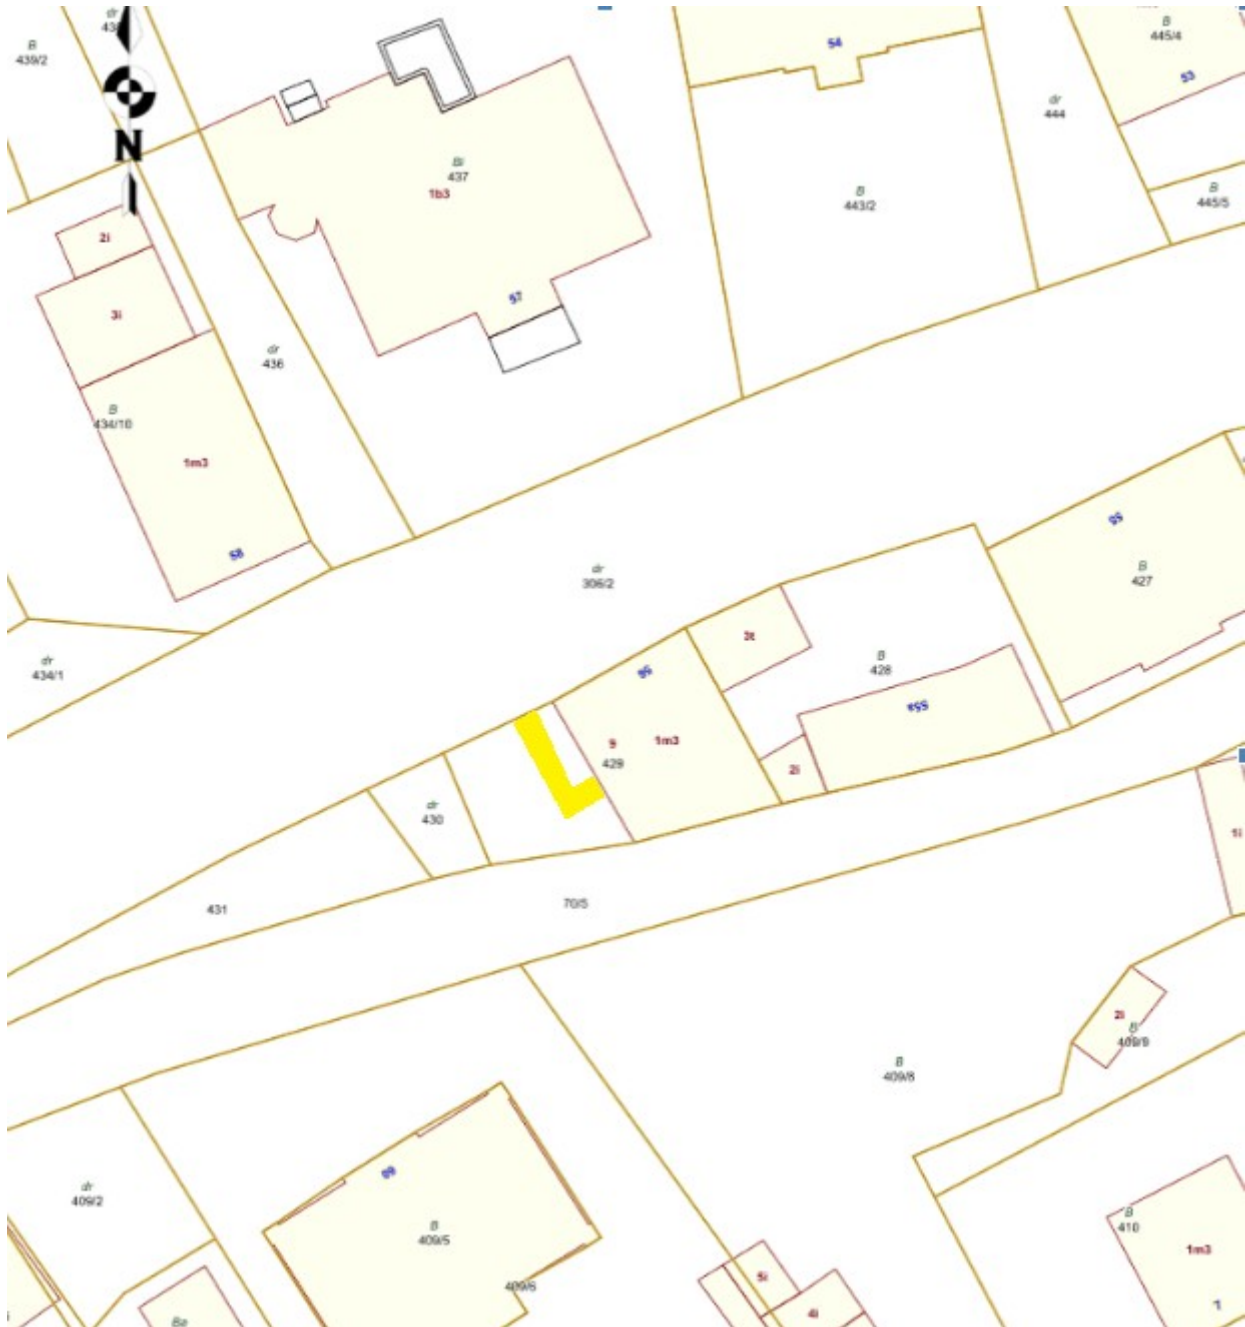


Szkic sytuacyjny

Lokalizacja obiektu – Bielawa ul. Wolności 68

Dojście z kostki betonowej o szer. 1,2 m , o pow. ok. 11,33 m²

zlokalizowane na działce nr ewid. 602/25 Obręb Południe w Bielawie

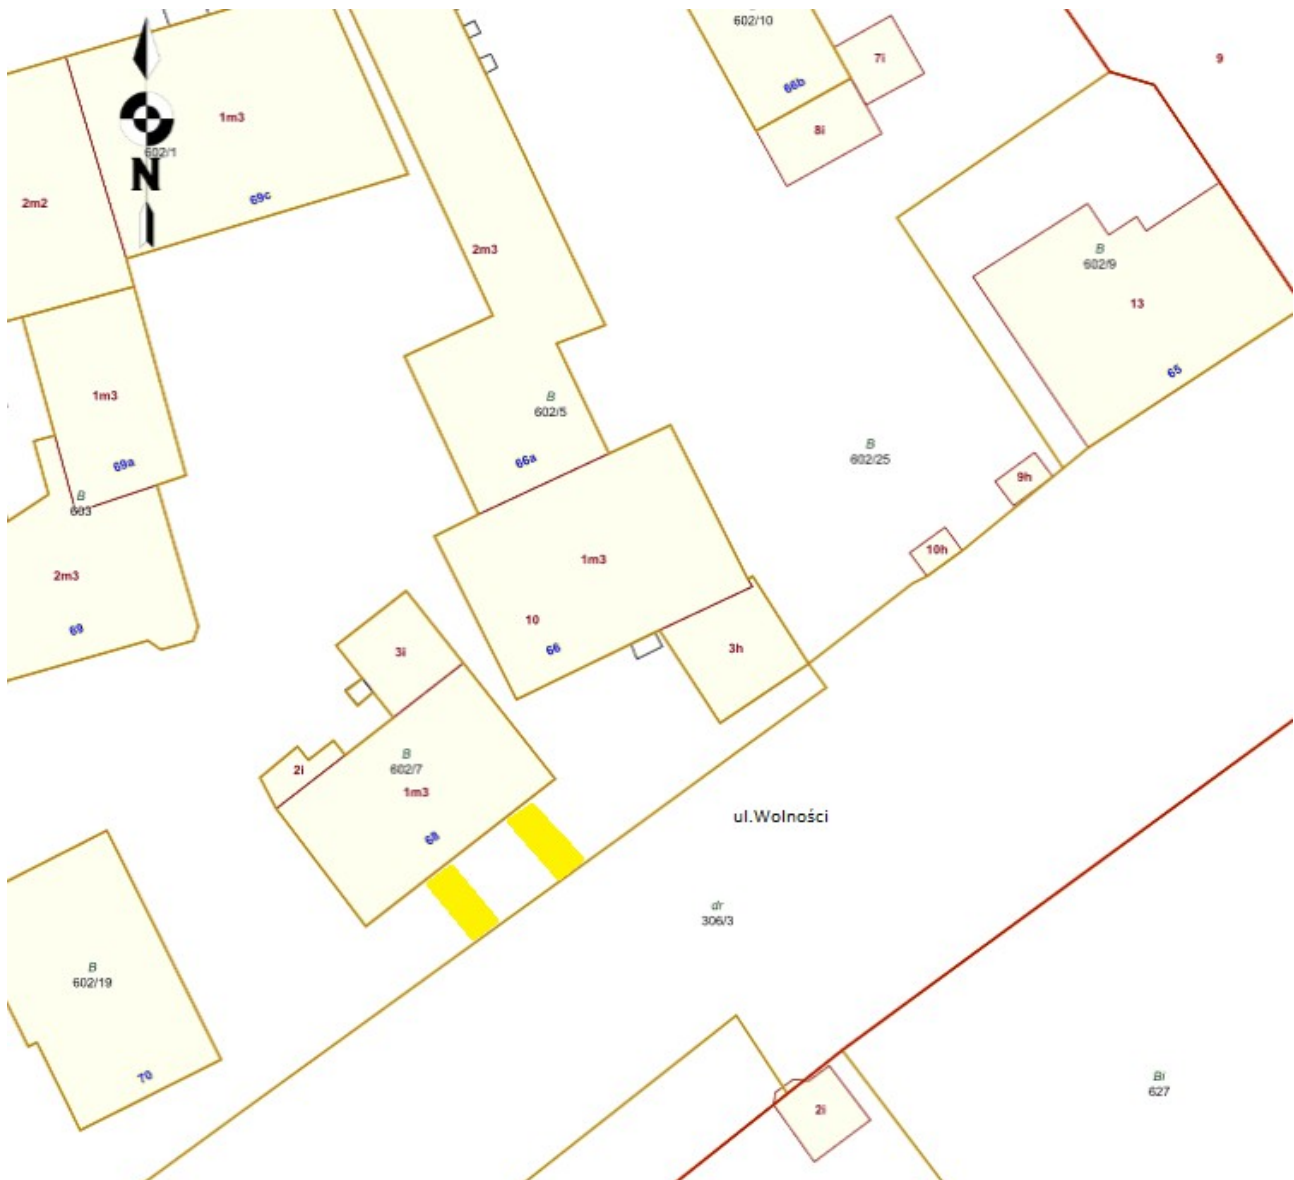

Szkic sytuacyjny

Lokalizacja obiektu – Bielawa ul. Wolności nr 120

Dojście z kostki betonowej ser. 1,2 m pow. ok. 18 m²

zlokalizowane na działkach nr ewid. 1125/5 Obręb Północ w Bielawie




Plan sytuacyjny

Lokalizacja obiektu – Bielawa ul. Górską nr 8 -8a

Dojazd do budynku z kostki betonowej o szerokości 3 m i powierzchni ok. 144 m² do budynku Bielawa ul. Górską nr 8a**Dojścia do budynku ul. Górską nr 8 ok. : 22m x 1,2 m = 26,4 m²
7,5 x 1,2 m = 9,0 m²**

zlokalizowane na działkach nr ewid. 985/5, 985/11 Obręb Osiedle

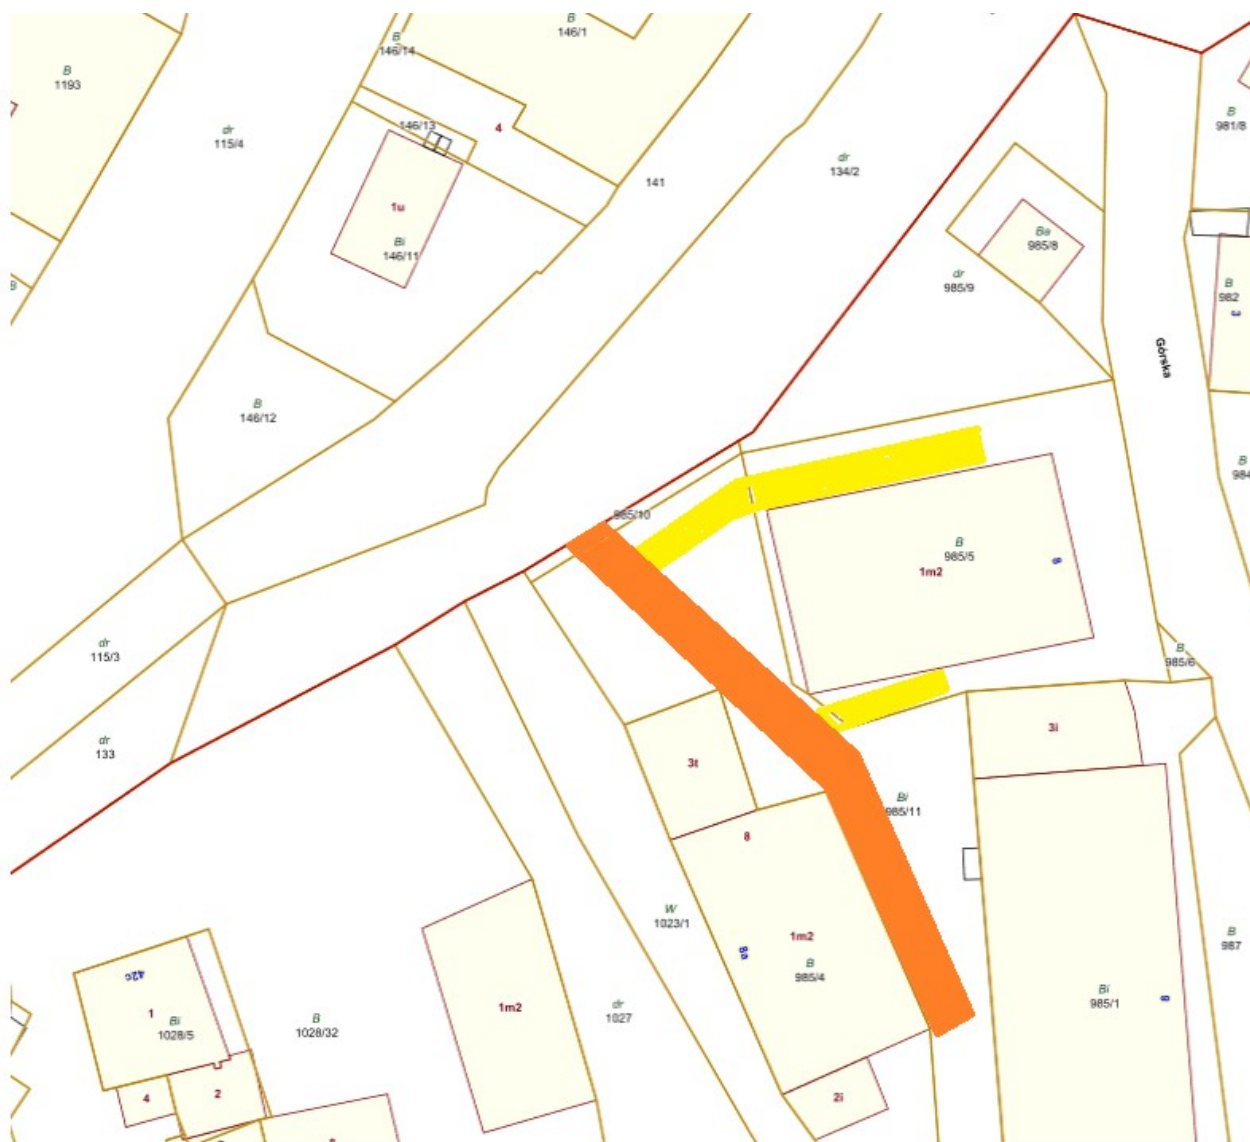

Plan sytuacyjny

Lokalizacja obiektu – Bielawa ul. 11 Listopada 1-3

Dojście do budynku z kostki betonowej o szer. 1,0 m o pow. 37,0 m²

Dojazd do budynku -wyrównanie grysem szer 3,0 m pow. ok. 174,0 m²

zlokalizowane na działce nr ewid. 649/6 Obręb Osiedle w Bielawie




Plan sytuacyjny

Lokalizacja obiektu – Bielawa ul. Piastowska 39a

Dojście z kostki betonowej o powierzchni ok. $14\text{m} \times 1,2\text{m} = 16,8\text{m}^2$

zlokalizowane na działce nr ewid. 1028/32 Obręb Osiedle w Bielawie

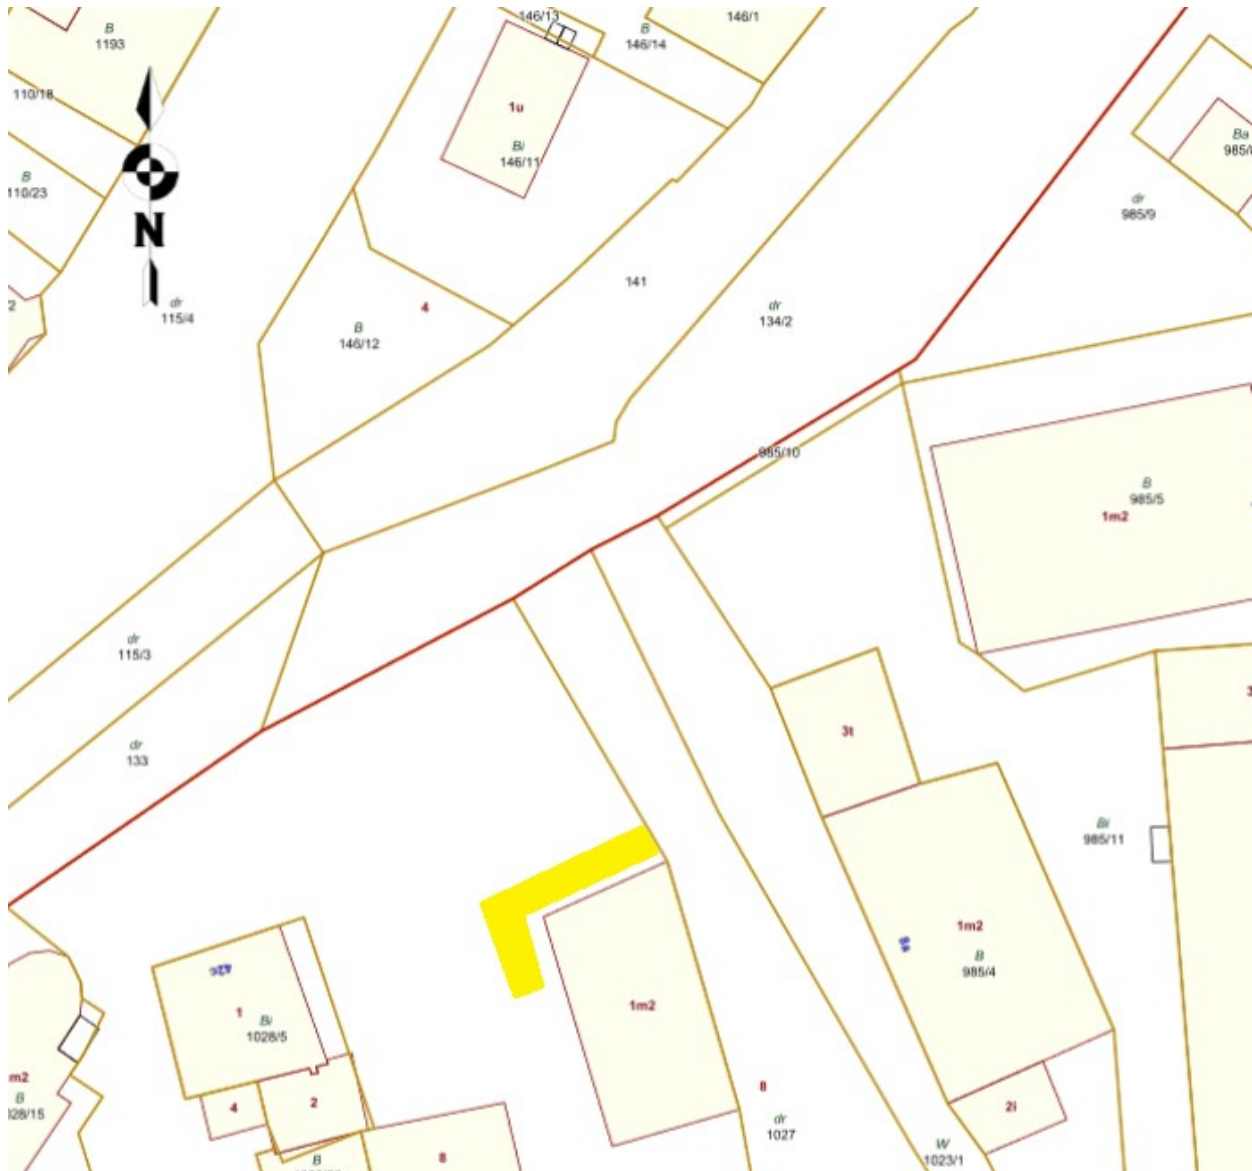

Plan sytuacyjny

Lokalizacja obiektu – Bielawa ul. Szkolna 2

Dojścia do budynku z kostki betonowej o szer. 1,2 m o pow. ok 66,6 m²

zlokalizowane na działce nr ewid. 885/28 Obręb Północ w Bielawie




Plan sytuacyjny

Lokalizacja obiektu – Bielawa ul. Waryńskiego 10a

Dojście z kostki betonowej o szer. 1,2 m o pow. ok. 16,8 m²

zlokalizowane na działce nr ewid. 364/2, 362/2, 348/20 Obręb Fabryczna w Bielawie

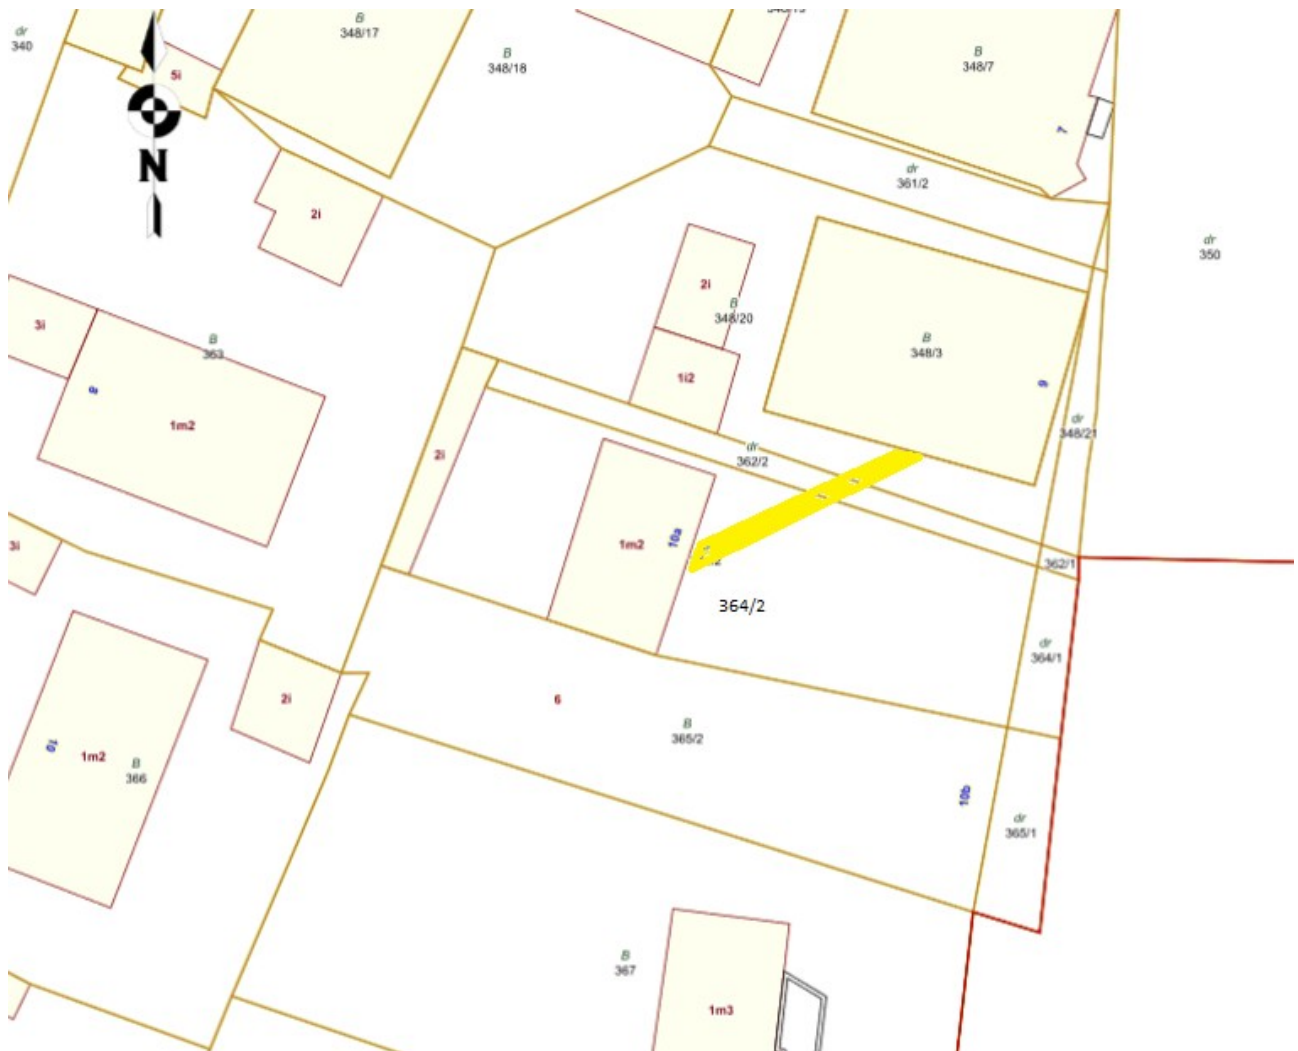

Plan sytuacyjny

Lokalizacja obiektu – Bielawa ul. Wolności 51-52a

Dojście z kostki betonowej o szer 1,2 m o pow. ok. 72,0 m²Dojazd z płyt ażurowych o szer. 3 m, o pow. ok. 45 m²Dojazd z kostki betonowej i płyt ażurowych o szer. 3 m, o pow. 120 m²

zlokalizowane na działce nr ewid. 445/30, 445/8, 445/5 Obręb Południe w Bielawie



Plan sytuacyjny

Lokalizacja obiektu – Bielawa ul. Wolności 65,66, 66a

Dojazd z płyt ażurowych o szer. 3 m , o pow. ok. 78 m²

zlokalizowane na działce nr ewid. 602/25 Obręb Południe w Bielawie



PRZEDMIAR ROBÓT

nazwa zamówienia:

Przebudowa ciągów komunikacyjnych położonych w Bielawie na terenach wokół budynków gminnych

nazwy i kody robót wg Wspólnego Słownika Zamówień:

45233253-7 Roboty w zakresie nawierzchni dróg dla pieszych

45233252-0 Roboty w zakresie nawierzchni ulic

adres obiektu budowlanego:

Tereny w granicach Gminy Bielawa, położone przy drogach gminnych

Tereny w granicach Gminy Bielawa, położone przy drogach gminnych tj.:

**obręb Południe, działki nr: 275/9, 298, 318/3, 321, 322, 325/2, 329/9, 329/14, 412/1, 412/4,
412/8, 417/5, 429, 445/5, 445/8, 445/30, 602/25, 1324/4**

obręb Północ, działki nr: 834/21, 862, 863/9, 885/28, 885/36, 1125/5

obręb Nowa Bielawa, działki nr: 21/2, 91/7

obręb Fabryczna, działki nr: 348/20, 353/13, 353/14, 353/15, 353/16, 362/2, 364/2

obręb Osiedle, działki nr: 478/2, 649/6, 958/11, 985/5, 985/10, 1028/32, 1030

nazwa i adres opracowującego:

Urząd Miejski w Bielawie

pl. Wolności 1, 58-260 Bielawa

Ewa Cisowska

Marcin Zięba

data opracowania:

30.08.2019r.

TABELA PRZEDMIARU ROBÓT

Nr poz.	Nr spec. techn.	Nazwa i opis pozycji	Jedn. miary	Ilość poszcz.	Ilość razem
1	ST1	Nawierzchnia dojazdu z płyt betonowych ażurowych na podbudowie z mieszanki niezwiązanej i warstwie ulepszonego podłoża z gruntu niewysadzinowego	m2		
		ul. Brzeźna 25	m2	90	
		ul. 3-go Maja 55	m2	180	
		ul. Tkacka 3-3a	m2	99	
		ul. Wolności 2	m2	132	
		ul. Wolności 51-52a	m2	45	
		ul. Wolności 65-66a	m2	70	
			m2	razem:	616
2	ST2+ST6	Nawierzchnia ciągu pieszo-jezdnego z kostki betonowej na podbudowie z mieszanki niezwiązanej i warstwie ulepszonego podłoża z gruntu niewysadzinowego ograniczona obrzeżem betonowym	m2		
		ul. Górska 8-8a	m2	144	
		ul. 3-go Maja 57	m2	90	
		ul. Piastowska 53	m2	48	
		ul. Waryńskiego 4-4a	m2	180	
			m2	razem:	462
3	ST3	Nawierzchnia dojazdu z płyt betonowych ażurowych i kostki betonowej na podbudowie z mieszanki niezwiązanej i warstwie ulepszonego podłoża z gruntu niewysadzinowego	m2		
		ul. Tkacka 3 i 3a	m2	99	
		ul. Wolności 141-142	m2	100	
			m2	razem:	199
4	ST4+ST6	Nawierzchnia dojścia z kostki betonowej na warstwie ulepszonego podłoża z gruntu niewysadzinowego ograniczona obrzeżem betonowym	m2		
		ul. Brzeźna 22-22a	m2	24	
		ul. Brzeźna 29	m2	33	
		ul. Brzeźna 39	m2	33	
		ul. Górska 8-8a	m2	35	
		ul. 11-go Listopada 1-3	m2	37	
		ul. 3-go Maja 55	m2	39	
		ul. Ostroszowicka 8	m2	23	
		ul. Piastowska 42-42b	m2	87	
		ul. Piastowska 39a	m2	17	
		ul. Słoneczna 11	m2	72	
		ul. Szkolna 2	m2	67	
		ul. Tkacka 1-1a	m2	31	
		ul. Tkacka 3-3a	m2	9	
		ul. Waryńskiego 10a	m2	17	
		ul. Wiejska 8	m2	24	
		ul. Wolności 2	m2	2	
		ul. Wolności 10a	m2	24	
		ul. Wolności 17a	m2	6	
		ul. Wolności 40	m2	19	
ul. Wolności 47-49	m2	40			

		ul. Wolności 51-52a	m2	72	
		ul. Wolności 56	m2	12	
		ul. Wolności 68	m2	12	
		ul. Wolności 120	m2	18	
			m2	razem:	753
5	ST5	Nawierzchnia utwardzenia z kruszywa kamiennego (grysu) na podbudowie z mieszanki niezwiązanej	m2		
		ul. Górská 8-8a	m2	100	
		ul. 11-go Listopada 1-3	m2	174	
		ul. Piastowska 39a	m2	100	
		ul. Szkolna 2	m2	100	
		ul. Waryńskiego 10a	m2	10	
		ul. Wolności 51-52a	m2	50	
		ul. Wolności 65-66a	m2	300	
			m2	razem:	834