UWAGI:

1.Instalację c.o. wykonać z rur miedzianych łączonych przez kształtki zaciskowe. Przewody prowadzić po wierzchu ścian.
2. Zprojektowano grzejniki stalowe boczno zasilane
3.Instalację gazu wykonać z ruru miedzianych łączonych za pomocą kształtek zaciskowych. Do lokalu nr 3. Do loklau nr 7 Instalację wewnętrzną gazu wykonać z rur stalowych czarnych bez szwu łączonych przez spawanie. Przewody prowadzić pod stropem pomieszczeń.
4. Przejścia przez przegrody budowlane wykonać w tulejach ochronnych.
5. Do kotła podłączyć przewody C.W.U. i zminej wody zPE/Al/Pex. W) Na przwodach zamontowac zawory odcinające o średnicy DN 20mm a na przewodzie zasilajacym zamontować (wod zimna) zamontować filtr siatkowy dn20mm. Kocioł podłaczyć przewodami o średnicy De20mm.
6. Gazomierze miechowe dla lokali mieszkalnych montować na korytarzu. Gazomierze zamontować na listwie gazomierzowej. Wysokość montażu gazomierza do jego podstawy max. 1,80

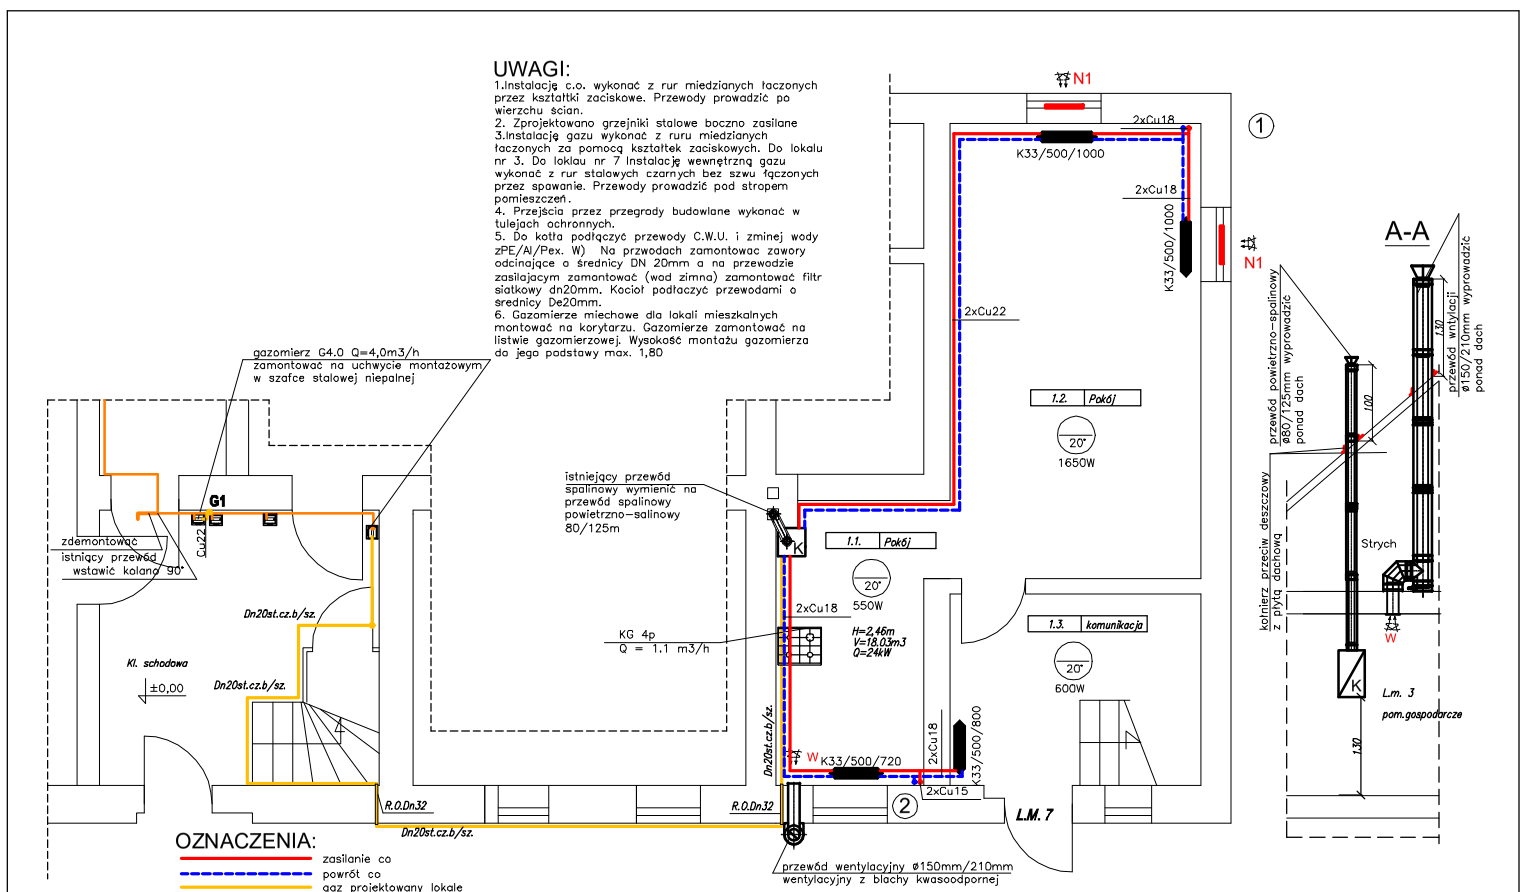

OZNACZENIA:

- zasilanie co
- powrót co
- gaz projektowany lokale
- gaz istniejący

K33/450/800 typ/wysokość/długość, grzejnika

W wentylacja wywiewna

N1 nawiewnik okienny o wydajności ~30m3/h – projektowany

N-W wentylacja wywiewna – istniejąca rekuperator(nawiewno-wywiewny) o Q=70m3/h

K Kocioł gazowy dwufunkcyjny kondensacyjny z zamkniętą komorą spalania o mocy 24 kW

② nr pionu c.o.

BPU NIP 886-129-41-60	BIURO PROJEKTOWO USŁUGOWE Anna Andrukonis Krawczyk, ul. Żółkiewskiego 10, 58-300 Wałbrzych tel. 662 515 058, 696 003 124 e-mail: akrawczyk.bpu@wp.pl			
Inwestor	Gmina Bielawa Pl. Wolności 1, 58-260 Bielawa			Stadium PAB
Obiekt i adres	Termomodernizacja budynku mieszkalnego ul. Wiejska 8 dz. nr 91/8 Obręb nr 0004 Nowa Bielawa			Branża Sanitarna
Projektant:	inż. E. Krawczyk	Spec. instal. sanitarne 75/DOS/05	11.2025	Skala 1:50
Asystent:				
Tytuł rysunku	RZUT PARTERU 7–INSTALACJA GAZOWA I C.O.			Nr. rys. 4