

zespół autorski:
mgr inż. arch. Agnieszka Kwaśniak
mgr Zofia Janiszewska
inż. bud. Andrzej Trela
mgr inż. arch. Karol Leszczyński



LEGENDA

OBOWIĄZUJĄCE USTALENIENIA PLANU:

- granicę opracowania planu miejscowego
- linię rozgraniczającą tereny o różnym przeznaczeniu lub różnych zasadach zagospodarowania
- nieprzekraczalne linie zabudowy
- obszar zabytkowy objęty ochroną w planie - granica historycznego układu urbanistycznego terenu przemysłowego po zakładzie Dieriga BIELBAW


SYMBOLE OKREŚLAJĄCE PRZEZNACZENIE TERENU:

- MW tereny zabudowy mieszkaniowej wielorodzinnej
- MU tereny zabudowy mieszkaniowej i usługowej
- UP tereny zabudowy usługowej i produkcyjnej
- UPD tereny zabudowy usługowej z dopuszczeniem drobnej wytwórczości
- KDD tereny dróg publicznych w klasie dojazdowej
- KDW tereny dróg wewnętrznych
- KP tereny parkingów

SYMBOLE NIE BĘDĄCE USTALENIAMI PLANU:

- granica historycznego układu urbanistycznego - ośrodek historyczny miasta Bielawa wpisany do rejestru zabytków
- 1/2 obiekty zabytkowe wpisane do rejestru zabytków
- 1 obiekty zabytkowe ujęte w gminnej ewidencji zabytków

WYRYS ZE STUDIUM UWARUNKOWAŃ I KIERUNKÓW ZAGOSPODAROWANIA PRZESTRZENNEGO GMINY BIELAWA

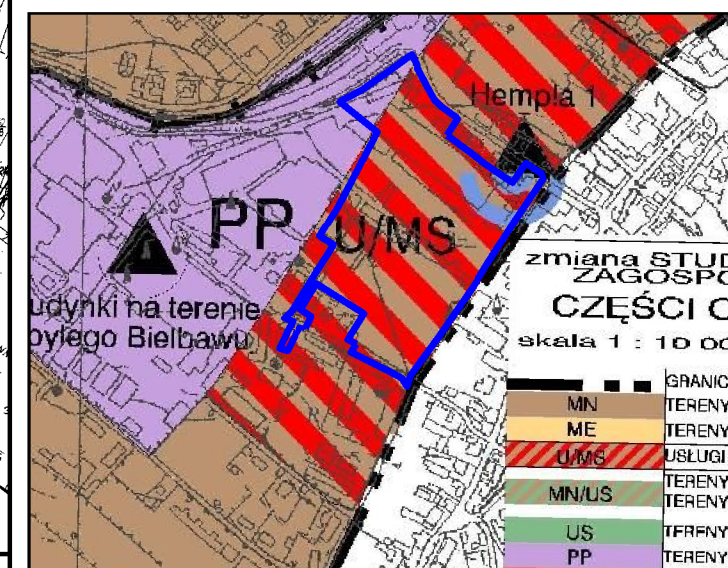

uchwała nr XXVII/220/2000 RADY MIEJSKIEJ BIELAWY z dnia 29 listopada 2000 r. ze zmianami.
rysunek i tekst jednolity podjęty uchwałą nr LVI/552/14 z dnia 29 października 2014 r.

MIEJSCOWY PLAN ZAGOSPODAROWANIA PRZESTRZENNEGO DLA CZĘŚCI OBSZARU POPRZEMYSŁOWEGO "BIEŁBAW" W REJONIE ULICY WŁADYSŁAWA GRABSKIEGO I STRĄCACKIEJ W BIELAWIE

ZAŁĄCZNIK NR 1
do uchwały Rady Miejskiej Bielawy
Nr / /
z dnia r.

Licencja
nr GK.6642.4.12.2018_0202_P
z dnia 09.08.2018
Starosty Dzierżoniowskiego

SKALA 1:1000

10 0 10 30 50 75 m

