



PLAN ORIENTACYJNY

DR WOJ. NR 384 - BIELAWA, UL. PIASTOWSKA

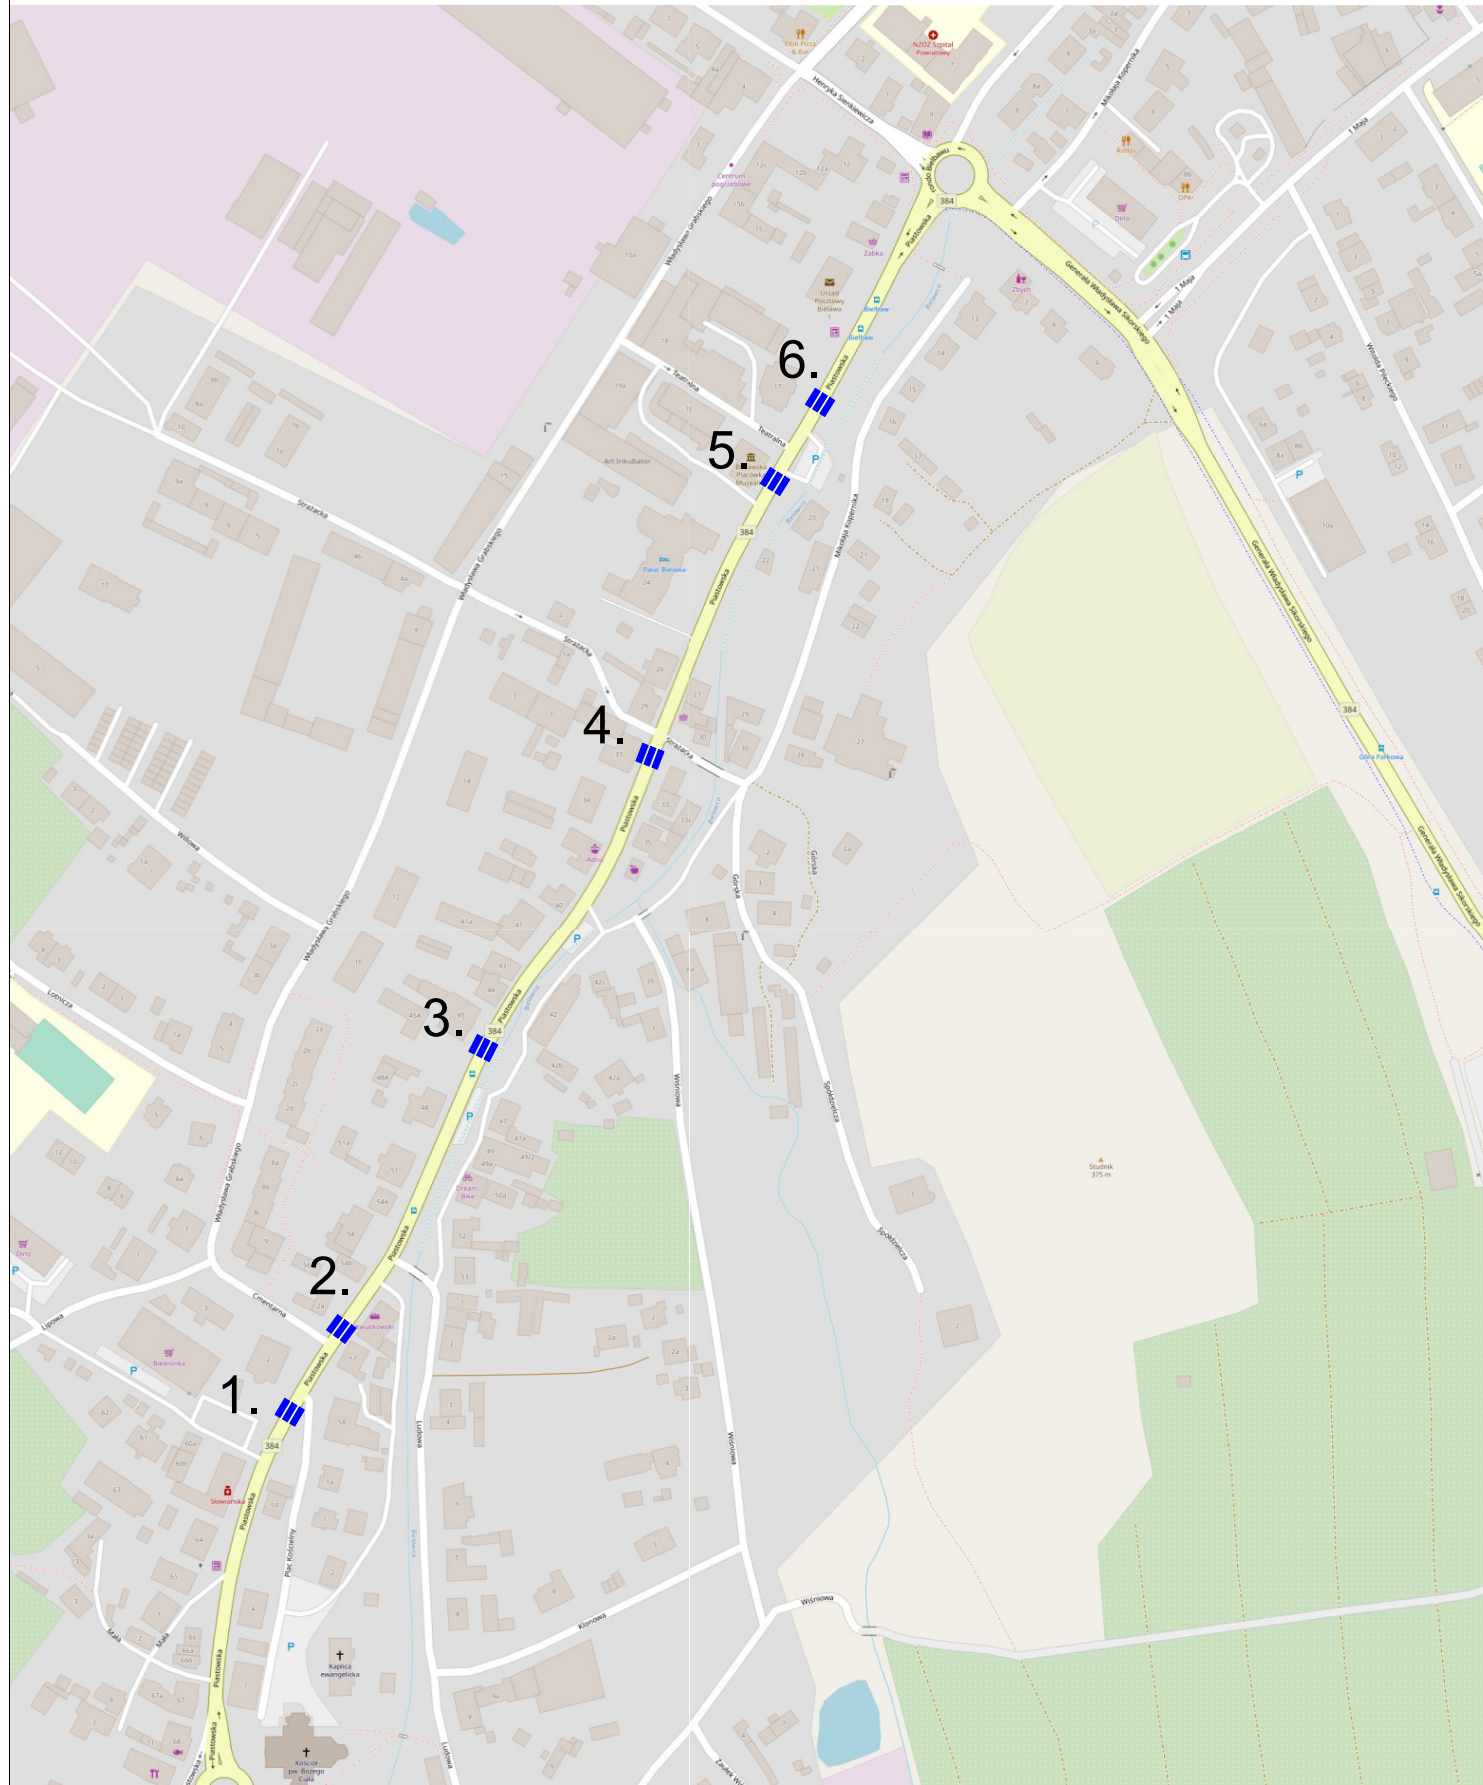

PLAN ORIENTACYJNY

DR WOJ. NR 384 - BIELAWA, UL. DZIERŻONIOWSKA

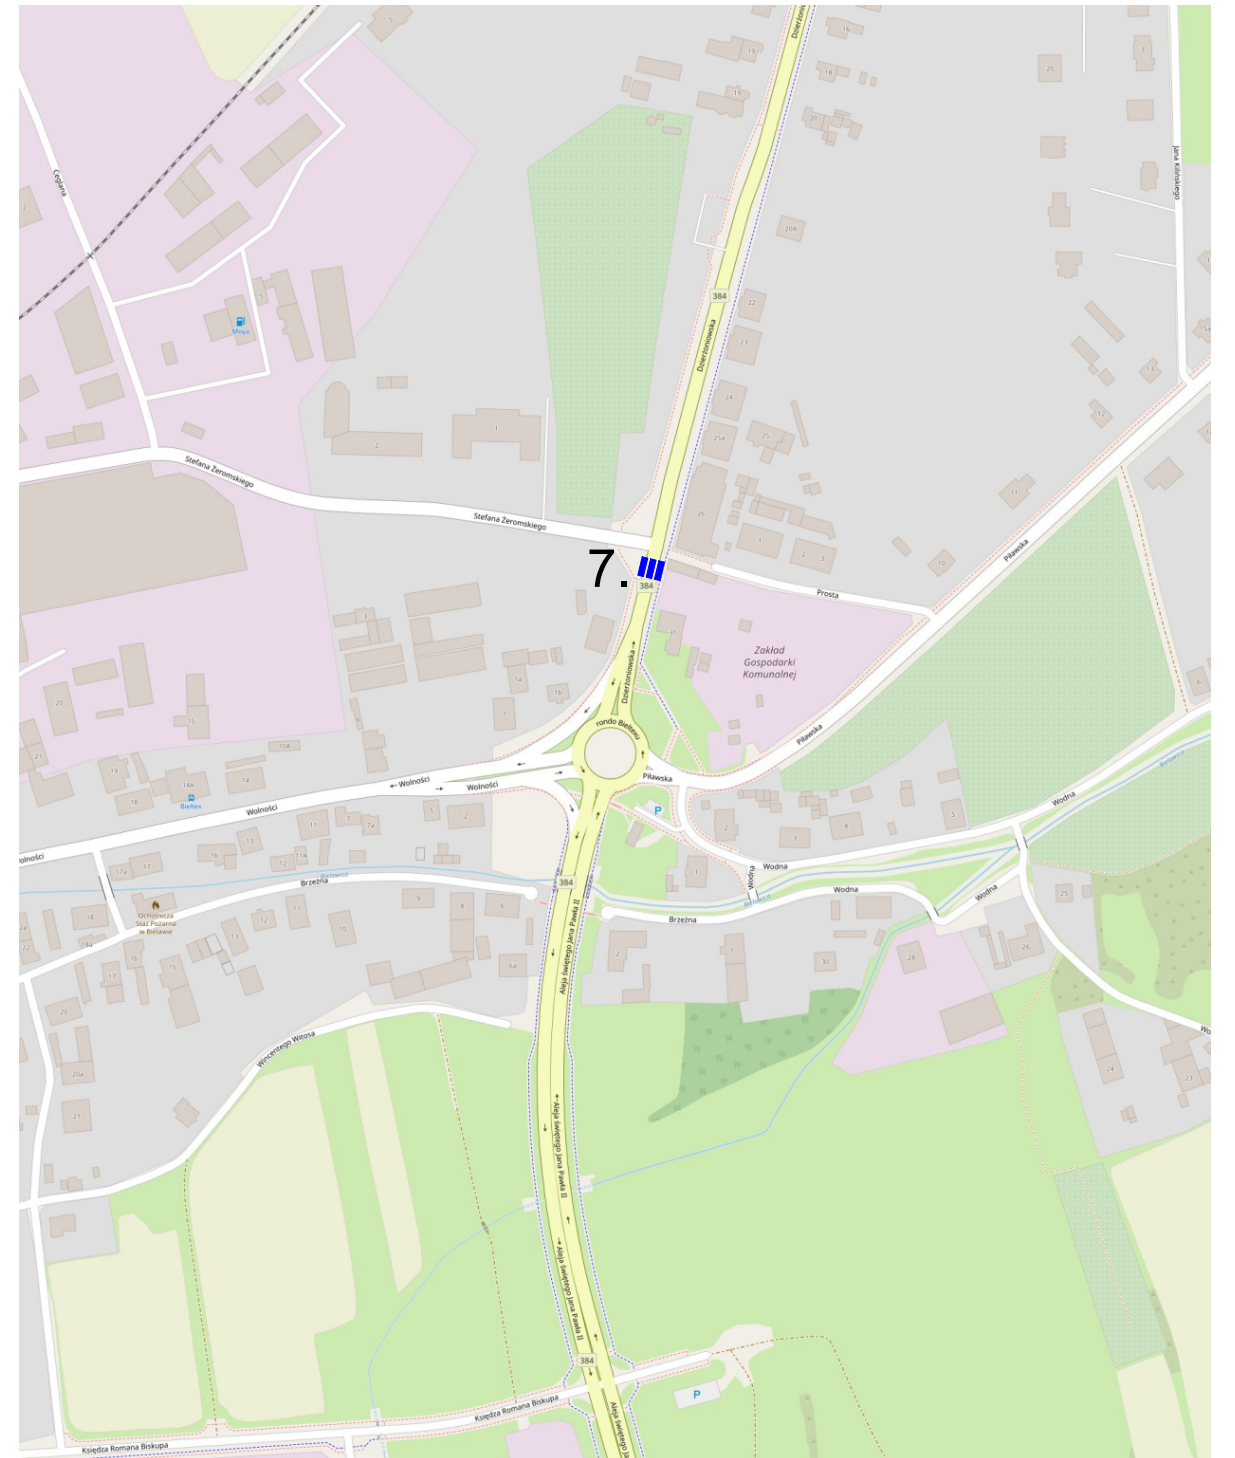

 PROJEKTOWANE BEZPIECZNE PRZEJŚCIA DLA PIESZYCH