

TEMAT:
TERMO-MODERNIZACJA OBIEKTÓW
SZKOŁY PODSTAWOWEJ NR 4
WRAZ Z SALĄ GIMNASTYCZNĄ

SPECJALNOŚĆ
BUDOWLANA

ADRES:
BIELAWA, UL. WARYŃSKIEGO 50
DZ. NR 1049, 1050 O/FABRYCZNA

INWESTOR :
GINNA BIELAWA
58-260 BIELAWA, PLAC WOLNOŚCI 1

**Biuro Obsługi
Budownictwa**

Krzysztof Bednarczyk
58-200 Dzierżoniów
ul. Brzozowa 10

ZESPÓŁ PROJEKTOWY:

PROJEKTANT KONSTR. :
KRZYSZTOF BEDNARCZYK
nr uprawnień: 142/DOŚ/05
nr ewid. DOŚ/BO/0055/06


TYTUŁ RYSUNKU : SZCZEGÓŁ LOKALIZACJI DOCIEPLANYCH ŚCIAN

DATA: GRUDZIEŃ 2017 r.

NR RYSUNKU

SKALA:
1:100

A-18

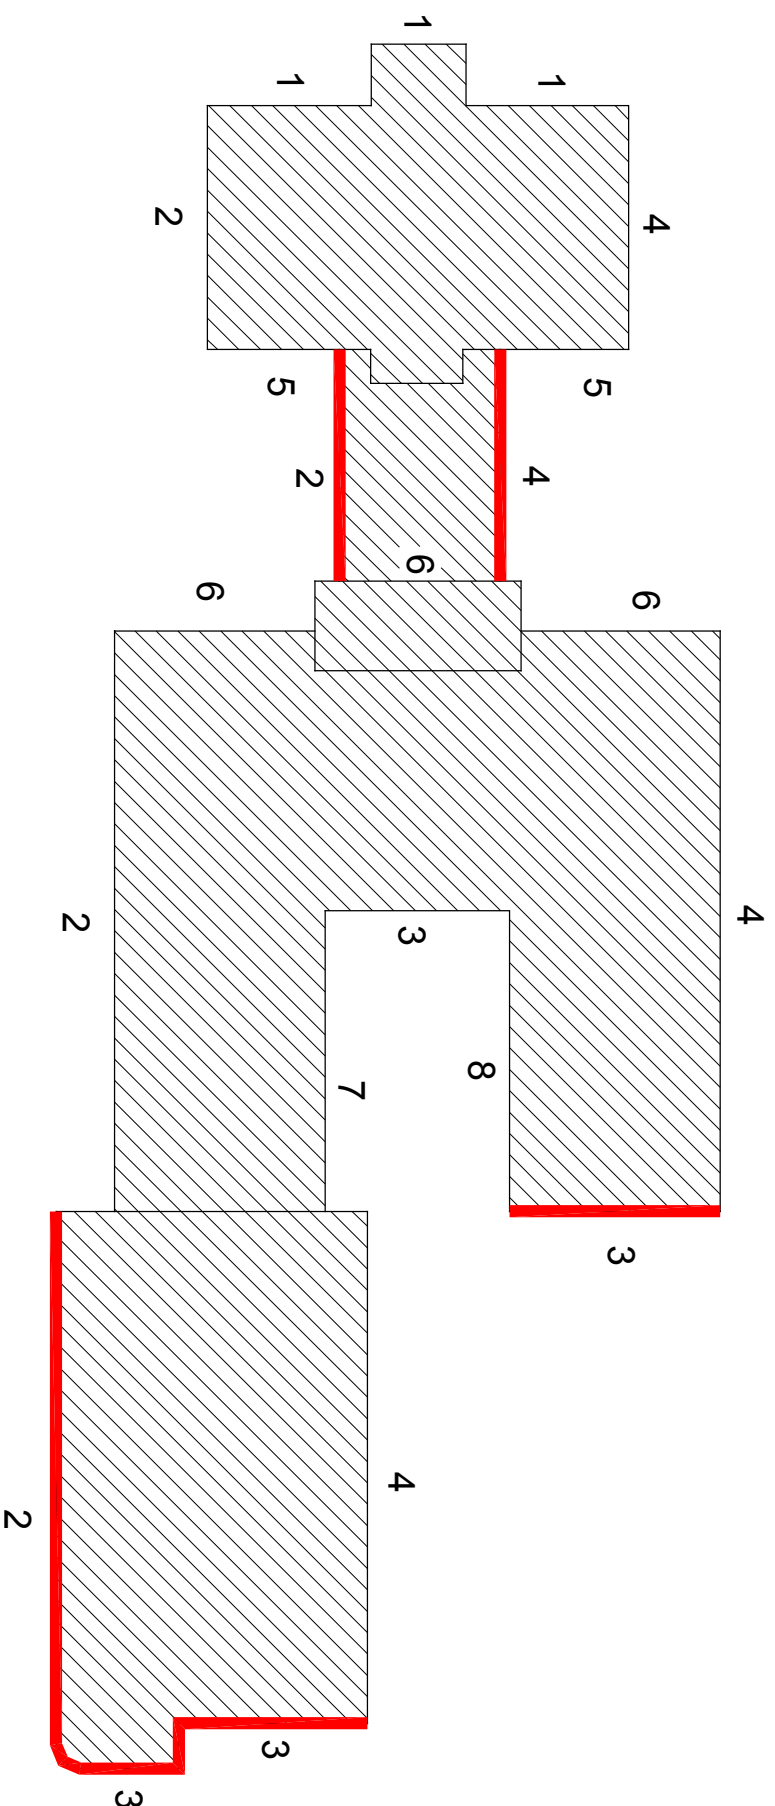

- PROJEKTOWANE DOCIĘPLENIE ŚCIAN