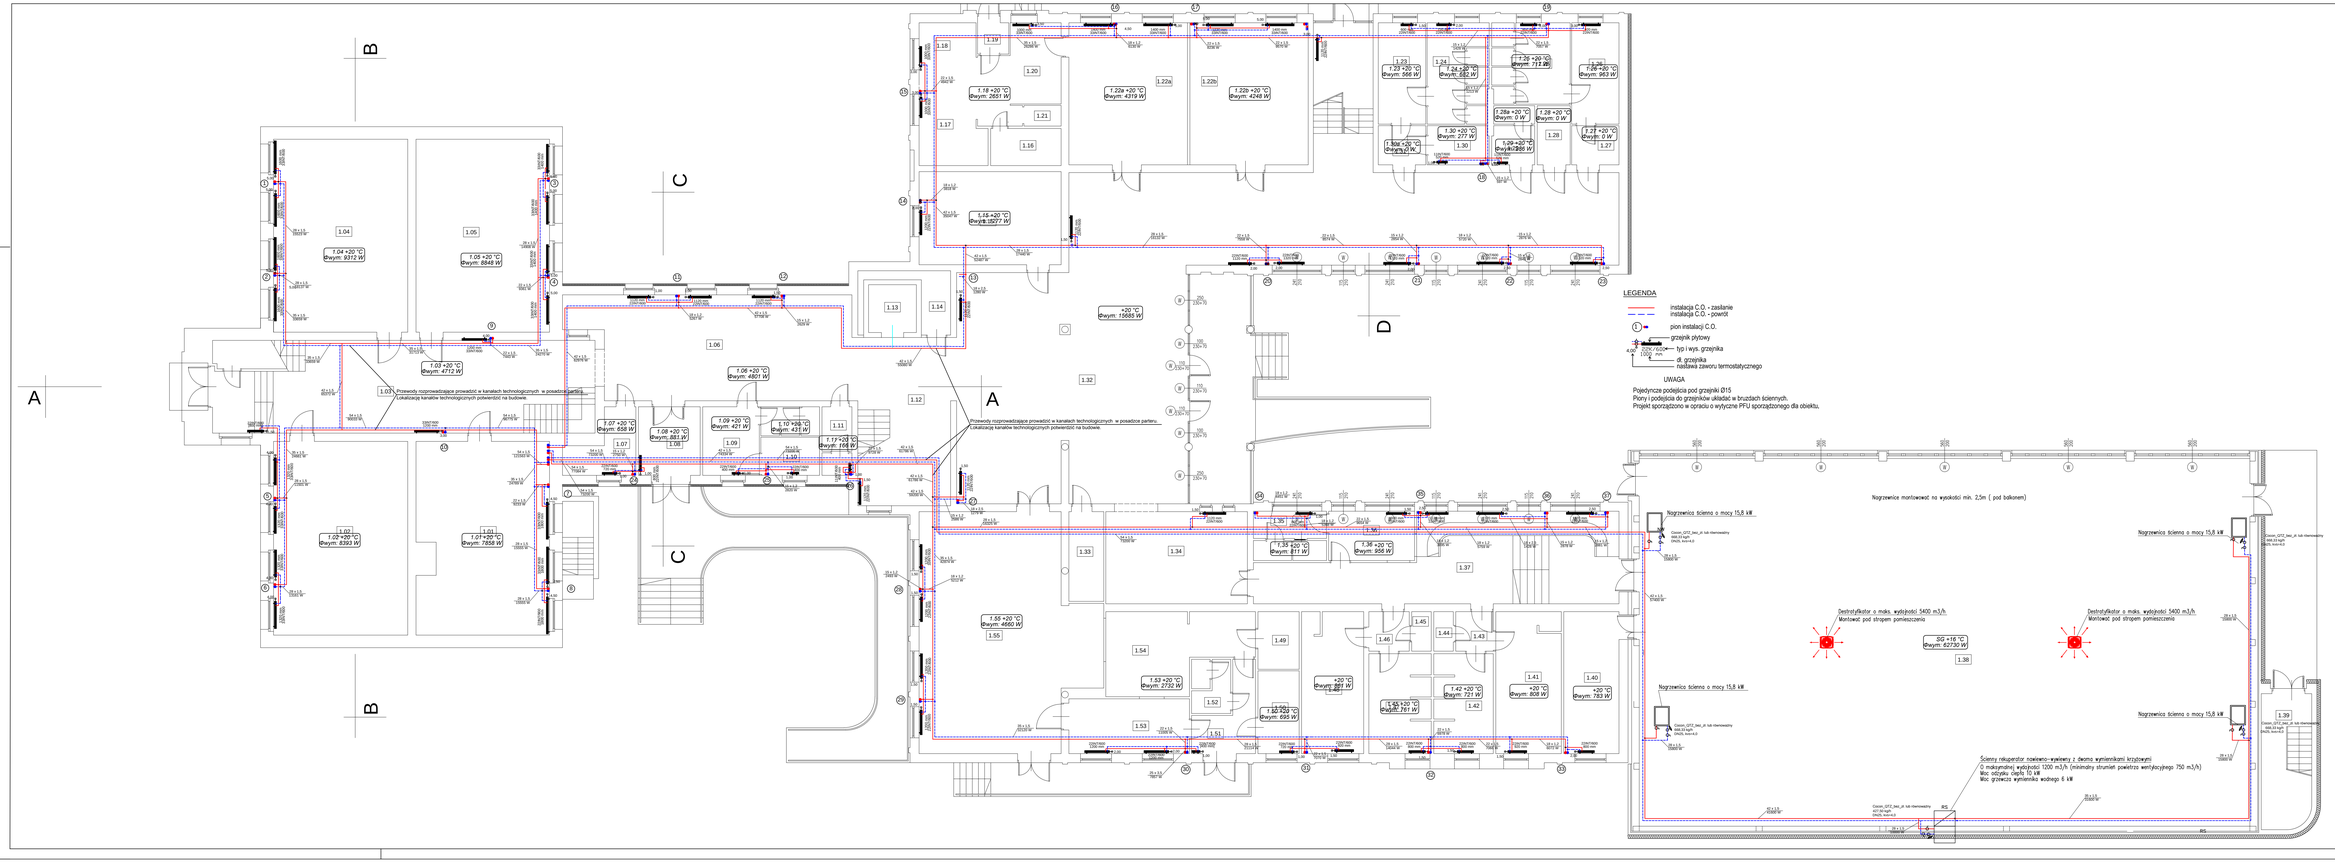
1.01 t.p.+20 °C Φwym: 8393 W
1.02 t.p.+20 °C Φwym: 8393 W
1.03 +20 °C Φwym: 4712 W
1.04 +20 °C Φwym: 8312 W
1.05 +20 °C Φwym: 8848 W
1.06 +20 °C Φwym: 4801 W
1.07 +20 °C Φwym: 658 W
1.08 +20 °C Φwym: 881 W
1.09 +20 °C Φwym: 421 W
1.10 +20 °C Φwym: 431 W
1.11 t.p.+20 °C Φwym: 166 W
1.12
1.13
1.14
1.15 +20 °C Φwym: 10577 W
1.16
1.17
1.18 +20 °C Φwym: 2651 W
1.19
1.20
1.21
1.22a +20 °C Φwym: 4319 W
1.22b +20 °C Φwym: 4248 W
1.23 +20 °C Φwym: 568 W
1.24 +20 °C Φwym: 682 W
1.25 +20 °C Φwym: 713 W
1.26 +20 °C Φwym: 353 W
1.27 +20 °C Φwym: 0 W
1.28a +20 °C Φwym: 0 W
1.28 +20 °C Φwym: 0 W
1.29 +20 °C Φwym: 1260 W
1.30 +20 °C Φwym: 277 W
1.30a +20 °C Φwym: 27 W
1.32
1.33
1.34
1.35 +20 °C Φwym: 811 W
1.36 +20 °C Φwym: 958 W
1.37
1.38 50 +16 °C Φwym: 62730 W
1.39
1.40 +20 °C Φwym: 783 W
1.41 +20 °C Φwym: 809 W
1.42 +20 °C Φwym: 721 W
1.43
1.44
1.45
1.46
1.47 +20 °C Φwym: 761 W
1.48 t.p.+20 °C Φwym: 699 W
1.49
1.50 +20 °C Φwym: 891 W
1.51
1.52
1.53 +20 °C Φwym: 2732 W
1.54
1.55 +20 °C Φwym: 4660 W
1.55
+20 °C Φwym: 15685 W
Przewody rozprowadzające prowadzić w kanałach technologicznych w posadzce parteru.
Lokalizację kanałów technologicznych potwierdzić na budowie.
Przewody rozprowadzające prowadzić w kanałach technologicznych w posadzce parteru.
Lokalizację kanałów technologicznych potwierdzić na budowie.
LEGENDA
instalacja C.O. - zasilanie
instalacja C.O. - powrót
pion instalacji C.O.
grzejnik płytowy
typ i wys. grzejnika
dł. grzejnika
nastawa zaworu termostatycznego
UWAGA
Pojedyncze podejścia pod grzejniki Ø15
Piony i podejścia do grzejników układać w bruzdach ściennych.
Projekt sporządzono w oparciu o wytyczne PFU sporządzonego dla obiektu.
Nagrzewnica montowność na wysokości min. 2,5m (pod balkonem)
Nagrzewnica ścienna o mocy 15,8 kW
Nagrzewnica ścienna o mocy 15,8 kW
Nagrzewnica ścienna o mocy 15,8 kW
Nagrzewnica ścienna o mocy 15,8 kW
Centrala GTZ_Nrd_JP N/B Klimoventilky 400 Z1 kg/h ΔH(Pa, kw/m3·h)