

**UCHWAŁA NR 57/516/18  
RADY MIEJSKIEJ BIELAWY**

z dnia 29 sierpnia 2018 r.

**w sprawie utworzenia Bielawskiego Parku Przemysłowego**

Na podstawie art.18 ust. 1 i ust. 2 pkt. 6 ustawy z dnia 8 marca 1990 r. o samorządzie gminnym (t.j. Dz. U. z 2018 r. poz. 994 ze zm.<sup>1)</sup>) Rada Miejska uchwała, co następuje:

**§ 1.** W celu aktywizacji gospodarczej Bielawy tworzy się Bielawski Park Przemysłowy.

**§ 2.** W skład parku, o którym mowa w § 1 wchodzi:

- 1) obszar o powierzchni 10.8217 ha, zlokalizowany przy ul. Grunwaldzkiej w Bielawie Obręb Północ, działki nr: 61/7, 61/8, 61/9, 61/10, 61/11, 61/12, 1133/9, 1133/10, 1133/11, 1133/12, 1133/13;
- 2) obszar o powierzchni 19.1170 ha zlokalizowany przy Alei Jana Pawła II w Bielawie, Obręb Południe, działki nr: 1335, 1330/5, 1330/6, 1330/7, 1330/8, 1330/9, 1330/10, 1330/11, 1330/12, 1330/13, 1330/14, 1330/15, 949/1, 946/5, 951, 950/5, 895/4, 894/6, 893/1, 956/1, 953/4, 950/4, 945/2, 894/6, 891/3, 891/2, 950/6, 955/4, 953/5, 953/6, 955/5, 955/6, 947/10, 899/4, 894/7, 890/4, 890/5, 891/1, 948/5, 954/5, 892/5, 897/5, 952/6, 175/10.

**§ 3.** Lokalizację obszaru, o którym mowa w § 2 przedstawia:

- 1) dla obszaru, o którym mowa w § 2 pkt 1 - załącznik nr 1 do niniejszej uchwały,
- 2) dla obszaru, o którym mowa w § 2 pkt 2 - załącznik nr 2 do niniejszej uchwały.

**§ 4.** Traci moc uchwała Nr 54/484/18 Rady Miejskiej Bielawy z dnia 30 maja 2018 r. w sprawie utworzenia Bielawskiego Parku Przemysłowego.

**§ 5.** Wykonanie uchwały powierza się Burmistrzowi.

**§ 6.** Uchwała wchodzi w życie z dniem podjęcia.

Przewodnicząca Rady Miejskiej


  
**Marta Masyk**

<sup>1)</sup> zmiany tekstu jednolitego wymienionej ustawy zostały ogłoszone w Dz.U. z 2018r. poz.1000, poz.1349, poz.1432

Załącznik Nr 1 do uchwały Nr 57/516/18  
Rady Miejskiej Bielawy  
z dnia 29 sierpnia 2018 r.

Mapa


Skala 1 4000

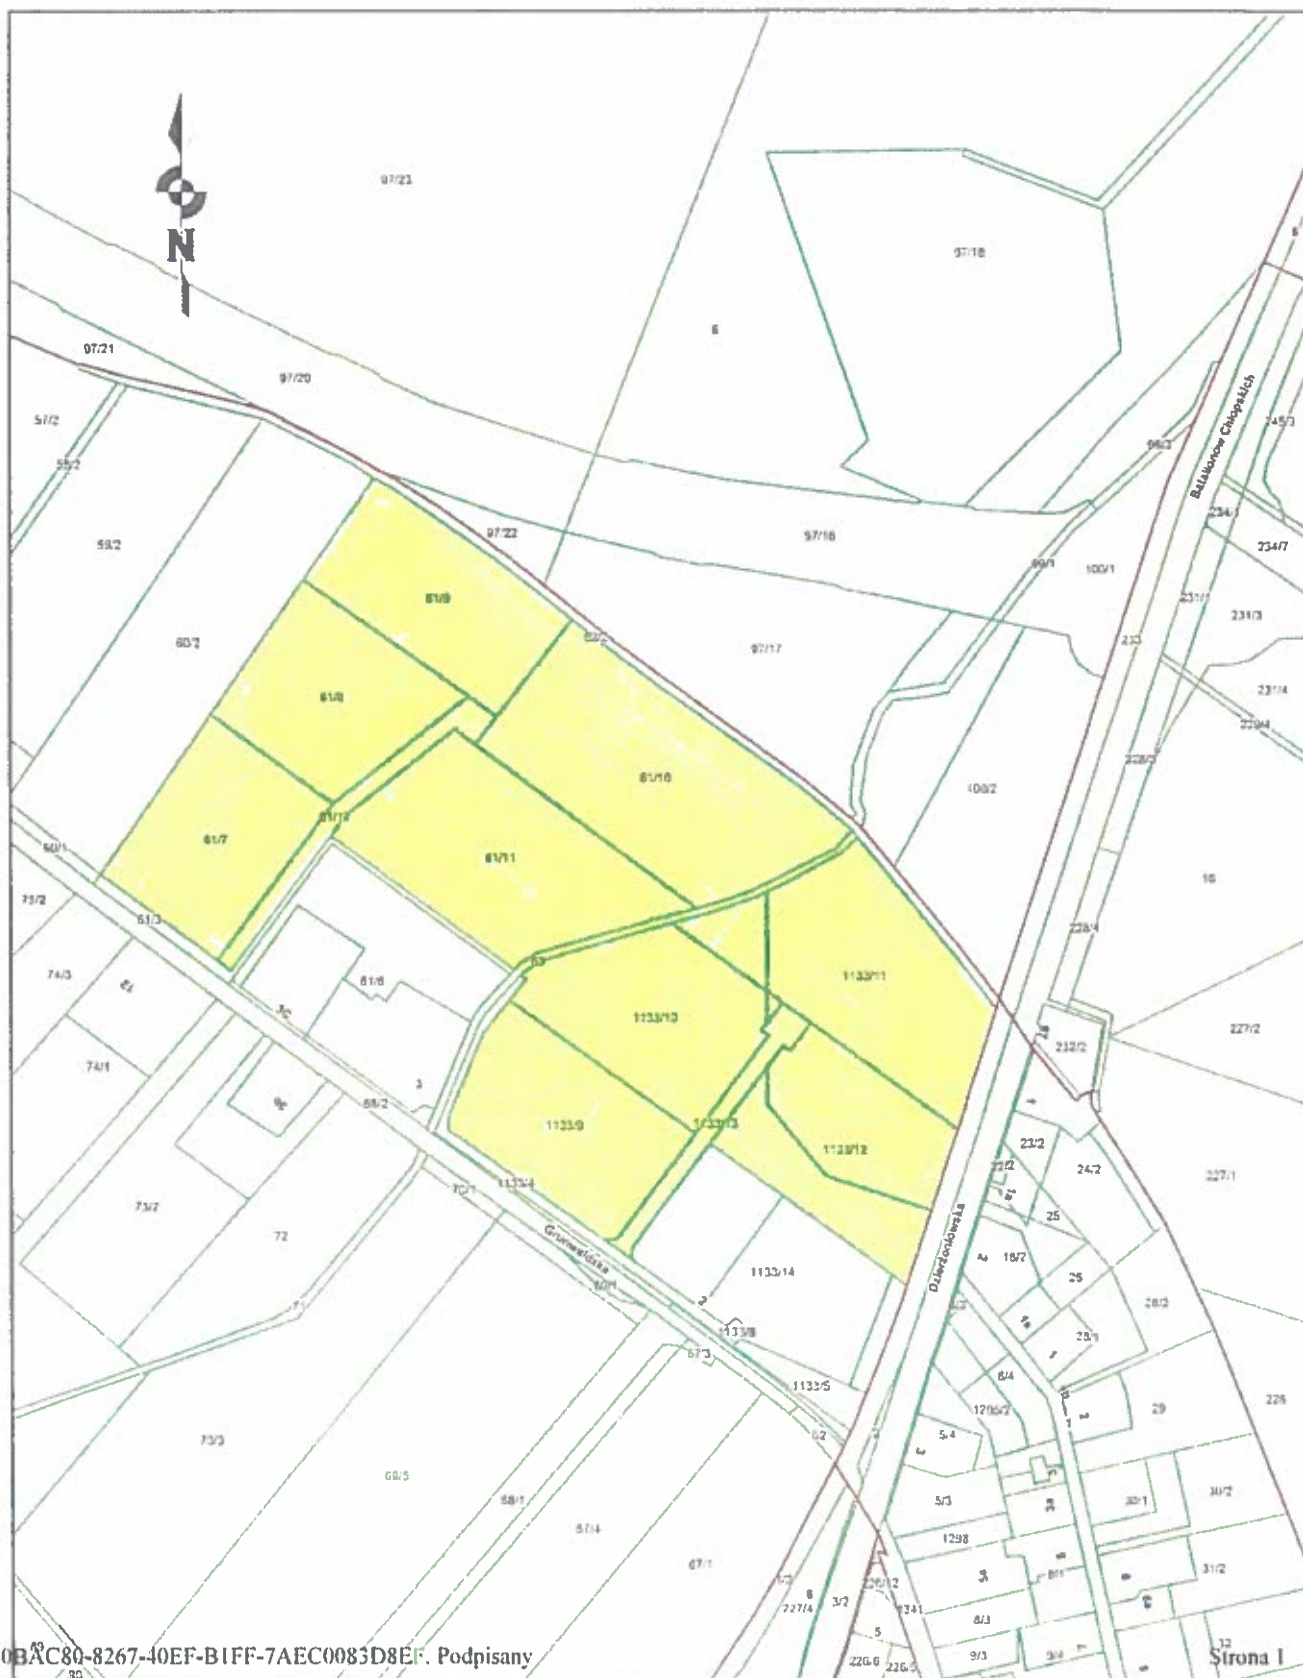

Załącznik Nr 2 do uchwały Nr 57/516/18  
Rady Miejskiej Bielawy  
z dnia 29 sierpnia 2018 r.

Mapa

Skala 1 4000

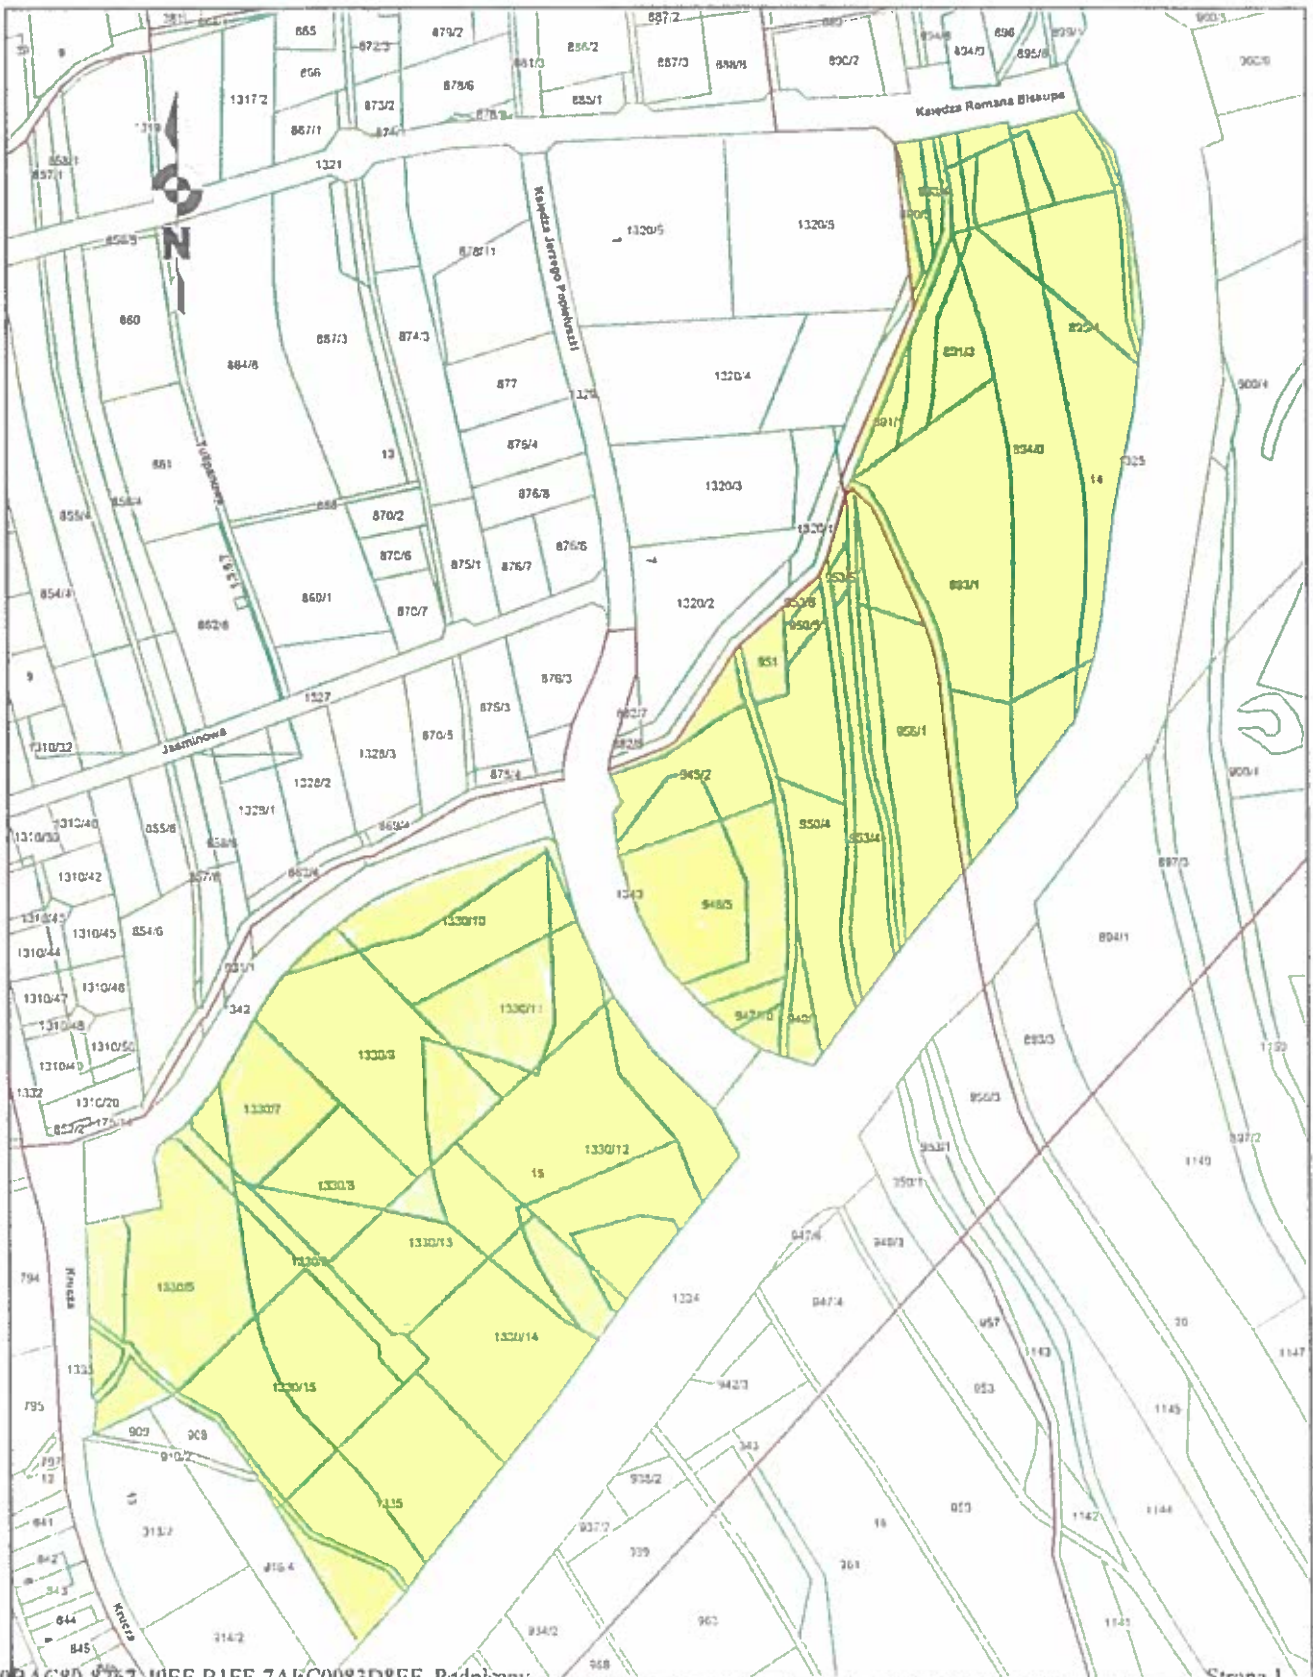

### **Uzasadnienie**

Przedmiotem niniejszej uchwały jest sprostowanie błędu pisarskiego w par.2 pkt 2 w nazwie obrębu przypisanego do podanej numeracji działek w uchwale Nr 54/484/18 Rady Miejskiej Bielawy z dnia 30 maja 2018 r. w sprawie utworzenia Bielawskiego Parku Przemysłowego .Sprostowanie polega na zmianie nazwy obrębu z Obręb Osiedle na Obręb Południe .

Jednocześnie w par. 2 pkt. w/w uchwały zmieniono powierzchnię z 19,1600 ha na 19,1170 ha z uwagi na usunięcie z wykazu działek, działki nr ewidencyjny 910/2 z uwagi na fakt , że znajduje się poza obszarem wyznaczonym w załączniku nr 2 do w/w uchwały .