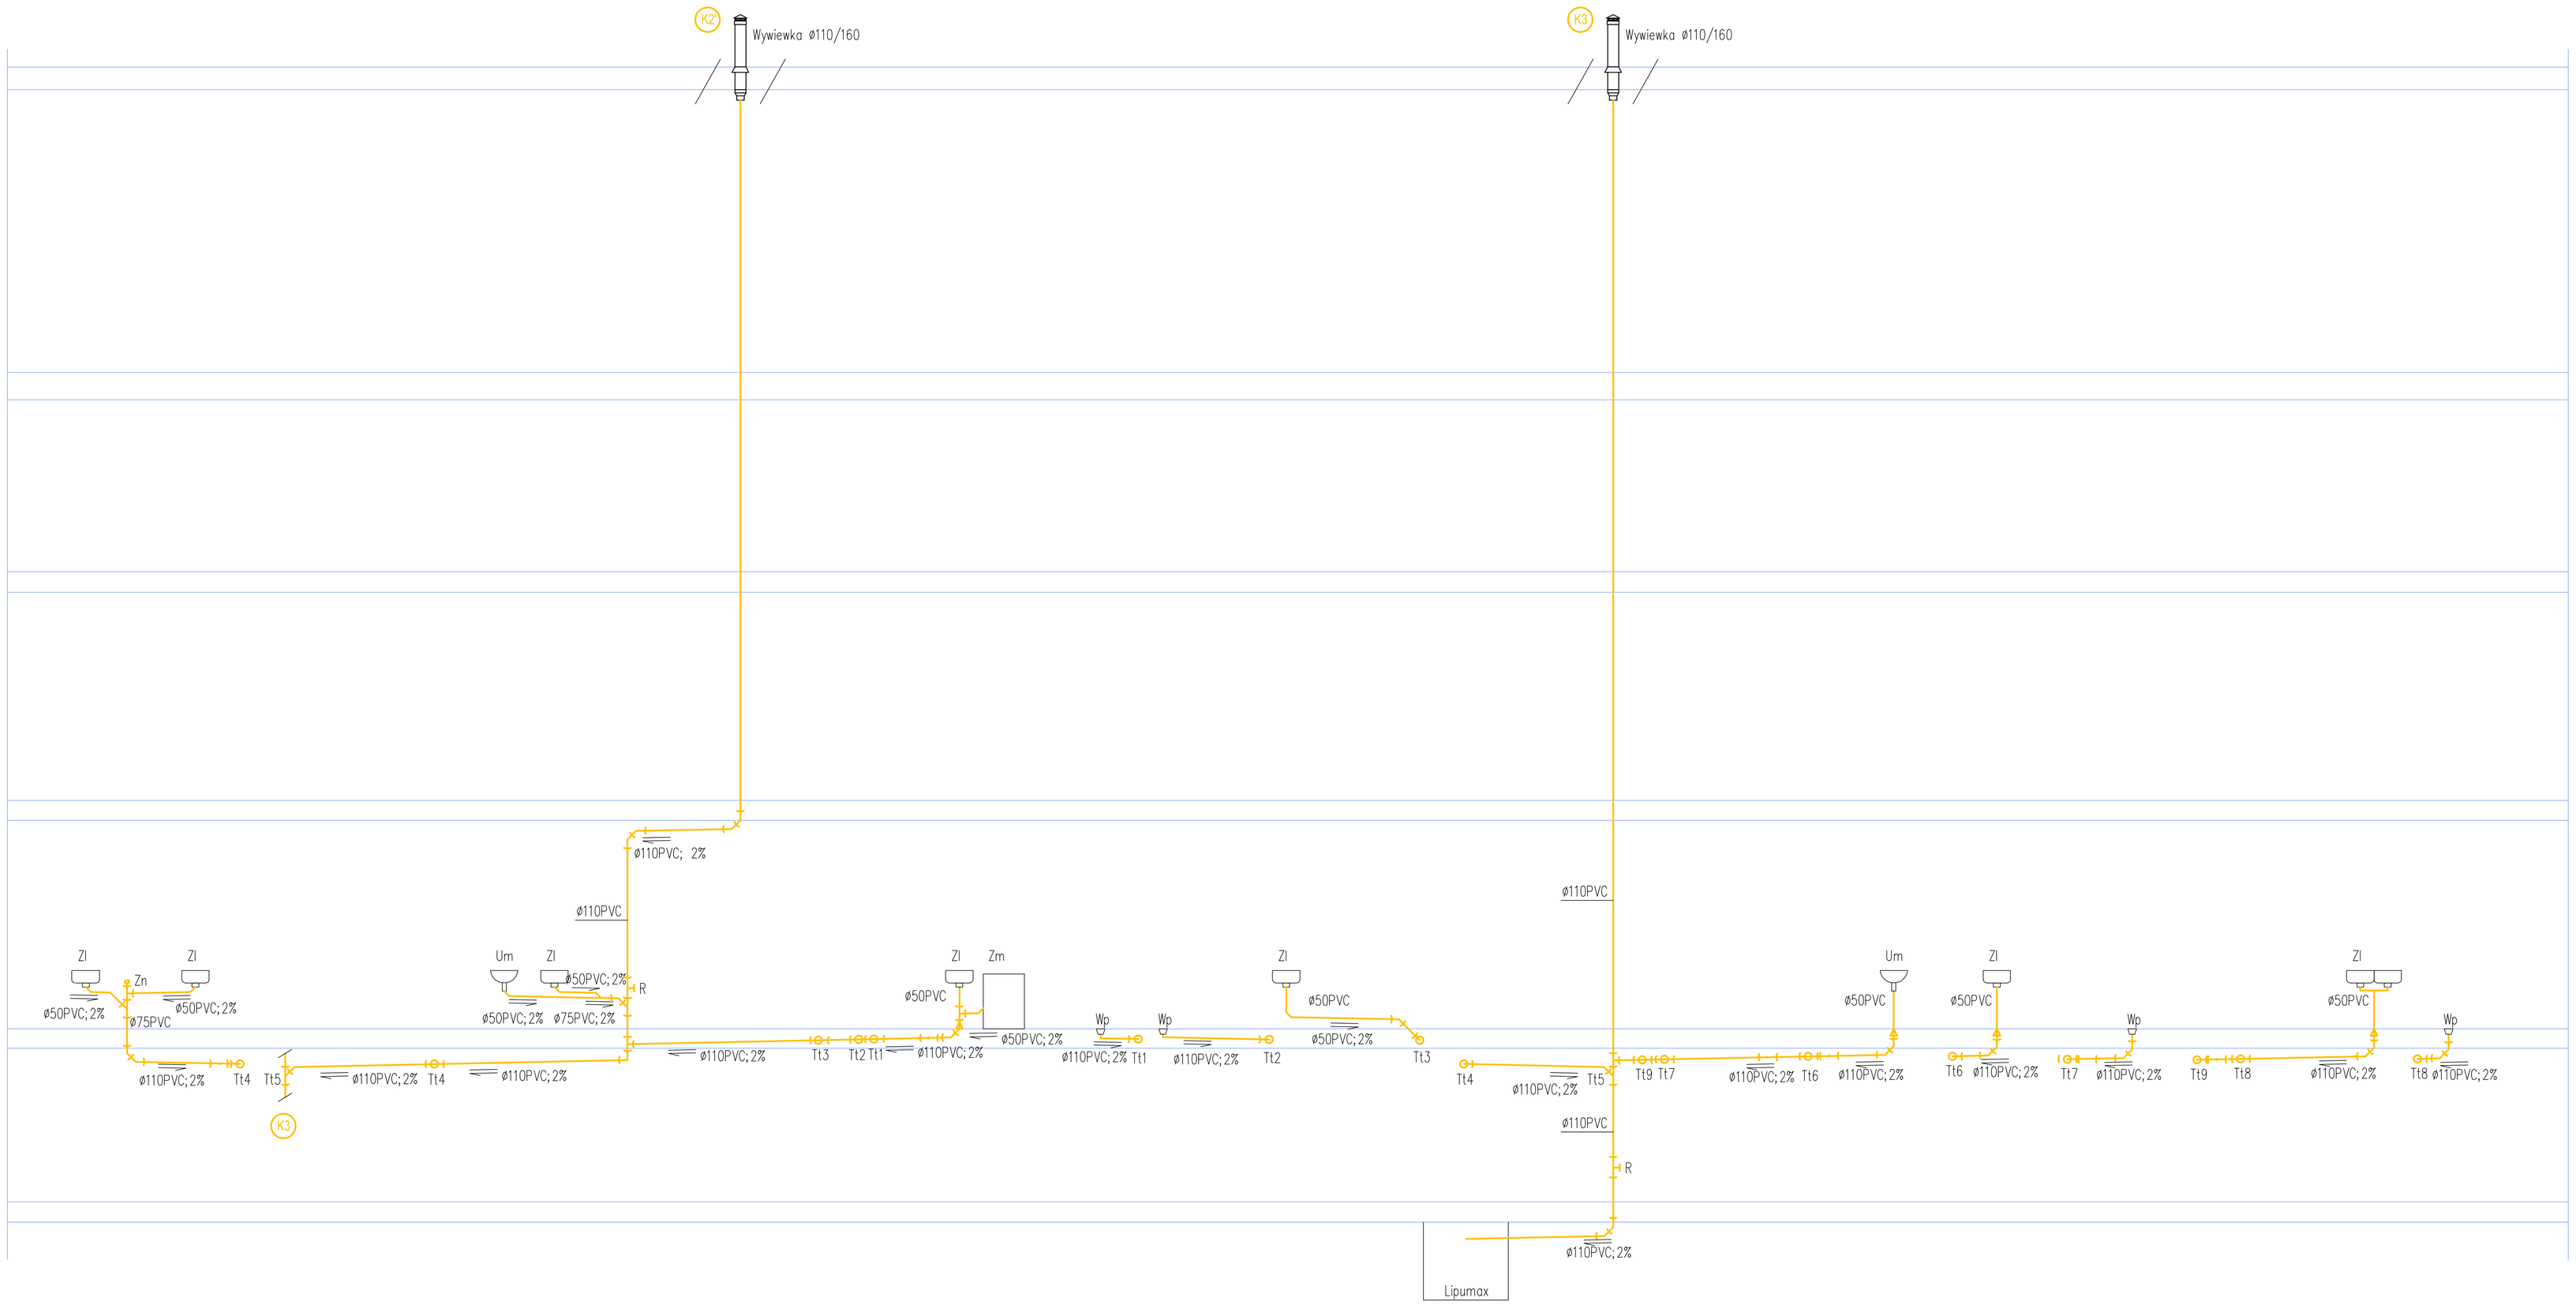

UWAGI:

1.Piony wywiewne zostaną obudowane obudowane ściankami GK.
2.Przy każdym zejściu pionu pod posadzkę należy na wysokości około 0,5 m od posadzki zamontować czyszczaki.

LEGENDA:

Um	umywalka
Zl	zlewozmywak
Pl	płuczka ustępowa
Pr	prysznic
Zm	zmywarka
Wp	wpust podłogowy
Śschl	studzienka schładzająca
Z	zasuwa odcinająca
Zn	zawór napowietrzający
R	czyszczaki na pionach kanalizacyjnych
Tt1	trójnik na instalacji kanalizacji sanitarnej
Ttł	trójnik na instalacji kanalizacji tłuszczowej
	instalacja kanalizacji sanitarnej
K1	pion kanalizacyjny
	instalacja kanalizacji tłuszczowej
K1	pion kanalizacji tłuszczowej

ITEK PROJEKT Biuro Usług Projektowych
adres: ul. Jana Długosza 59/75, 51-162 Wrocław
telefon: 553-337-512, 531-162-620
e-mail: biuro@itekprojekt.pl
NIP: 894-005-59-52
hcp: www.itekprojekt.pl

ADAMICZKA CONSULTING
adres: ul. Dzioła-Rogozińskiego 16, 53-209 Wrocław
telefon: 601-772-009
e-mail: biuro@adamiczka.pl
NIP: 899-002-09-61
hcp: www.adamiczka.pl

Inwestor	Gmina Bielawa Bielawa 58-260, ul. Wolności 1
projekt	Przebudowa, rozbudowa i zmiana sposobu użytkowania budynku szkoły podstawowej na żłobek
lokalizacja	Bielawa 58-260, ul. Wolności 39 Wrocław, dz. nr 279/2, AM-7, obręb południe
główny projektant	mgr inż. arch. Jerzy Adamiczka upr. nr 68/93/UW
branża	INSTALACJE SANITARNE
projektant	mgr inż. Teresa Bilińska upr. nr 327/90/UW
sprawdzający	inż. Małgorzata Noculak upr. nr 77/88/UW
asystent	mgr inż. Ewa Kuźniar
stadium	PW

Rozwinięcie pionów instalacji kanalizacji tłuszczowej - instalacje wod-kan

rysunek	data	skala	nr rysunku
	czerwiec 2018	1:50	IS15