Niniejszy rysunek stanowi własność pracowni Adamiczka Consulting i nie może być zmieniany, kopiowany i wypożyczany ani przekazywany stronom trzecim bez wcześniejszej pisemnej zgody pracowni Adamiczka Consulting.

Niniejszy rysunek jest elementem wielobranżowej dokumentacji i należy go rozpatrywać razem z rysunkami pozostałych branż.

1 – projektowany kocioł gazowy z zamkniętą kom. spalania 65kW, wyposażony w zawór bezpieczeństwa, naczynie, wzbiorcze przeponowe, np. Vaillant VKK 656/4 ecoVit/4 exclusiv

SG –projektowana szafka gazowa z zaworem odcinającym kulowym dn50, z gazomierzem UG–G16 o wydajności G=25m3/h, z zaworem odcinającym klapowym MAG–3 ZBK–50k (zawór odcinający kulowy kołnierzowy dn50, w szafce stanowi granicę własności pomiędzy Dostawcą gazu i Inwestorem)–wg odrębnego rysunku

2 – zawór odcinający dn32

3 – filtr siatkowy

projektowana wewnętrzna instalacja gazu

istniejące przyłącze n/c De 63 zasilające budynek przy pl. Wolności 39

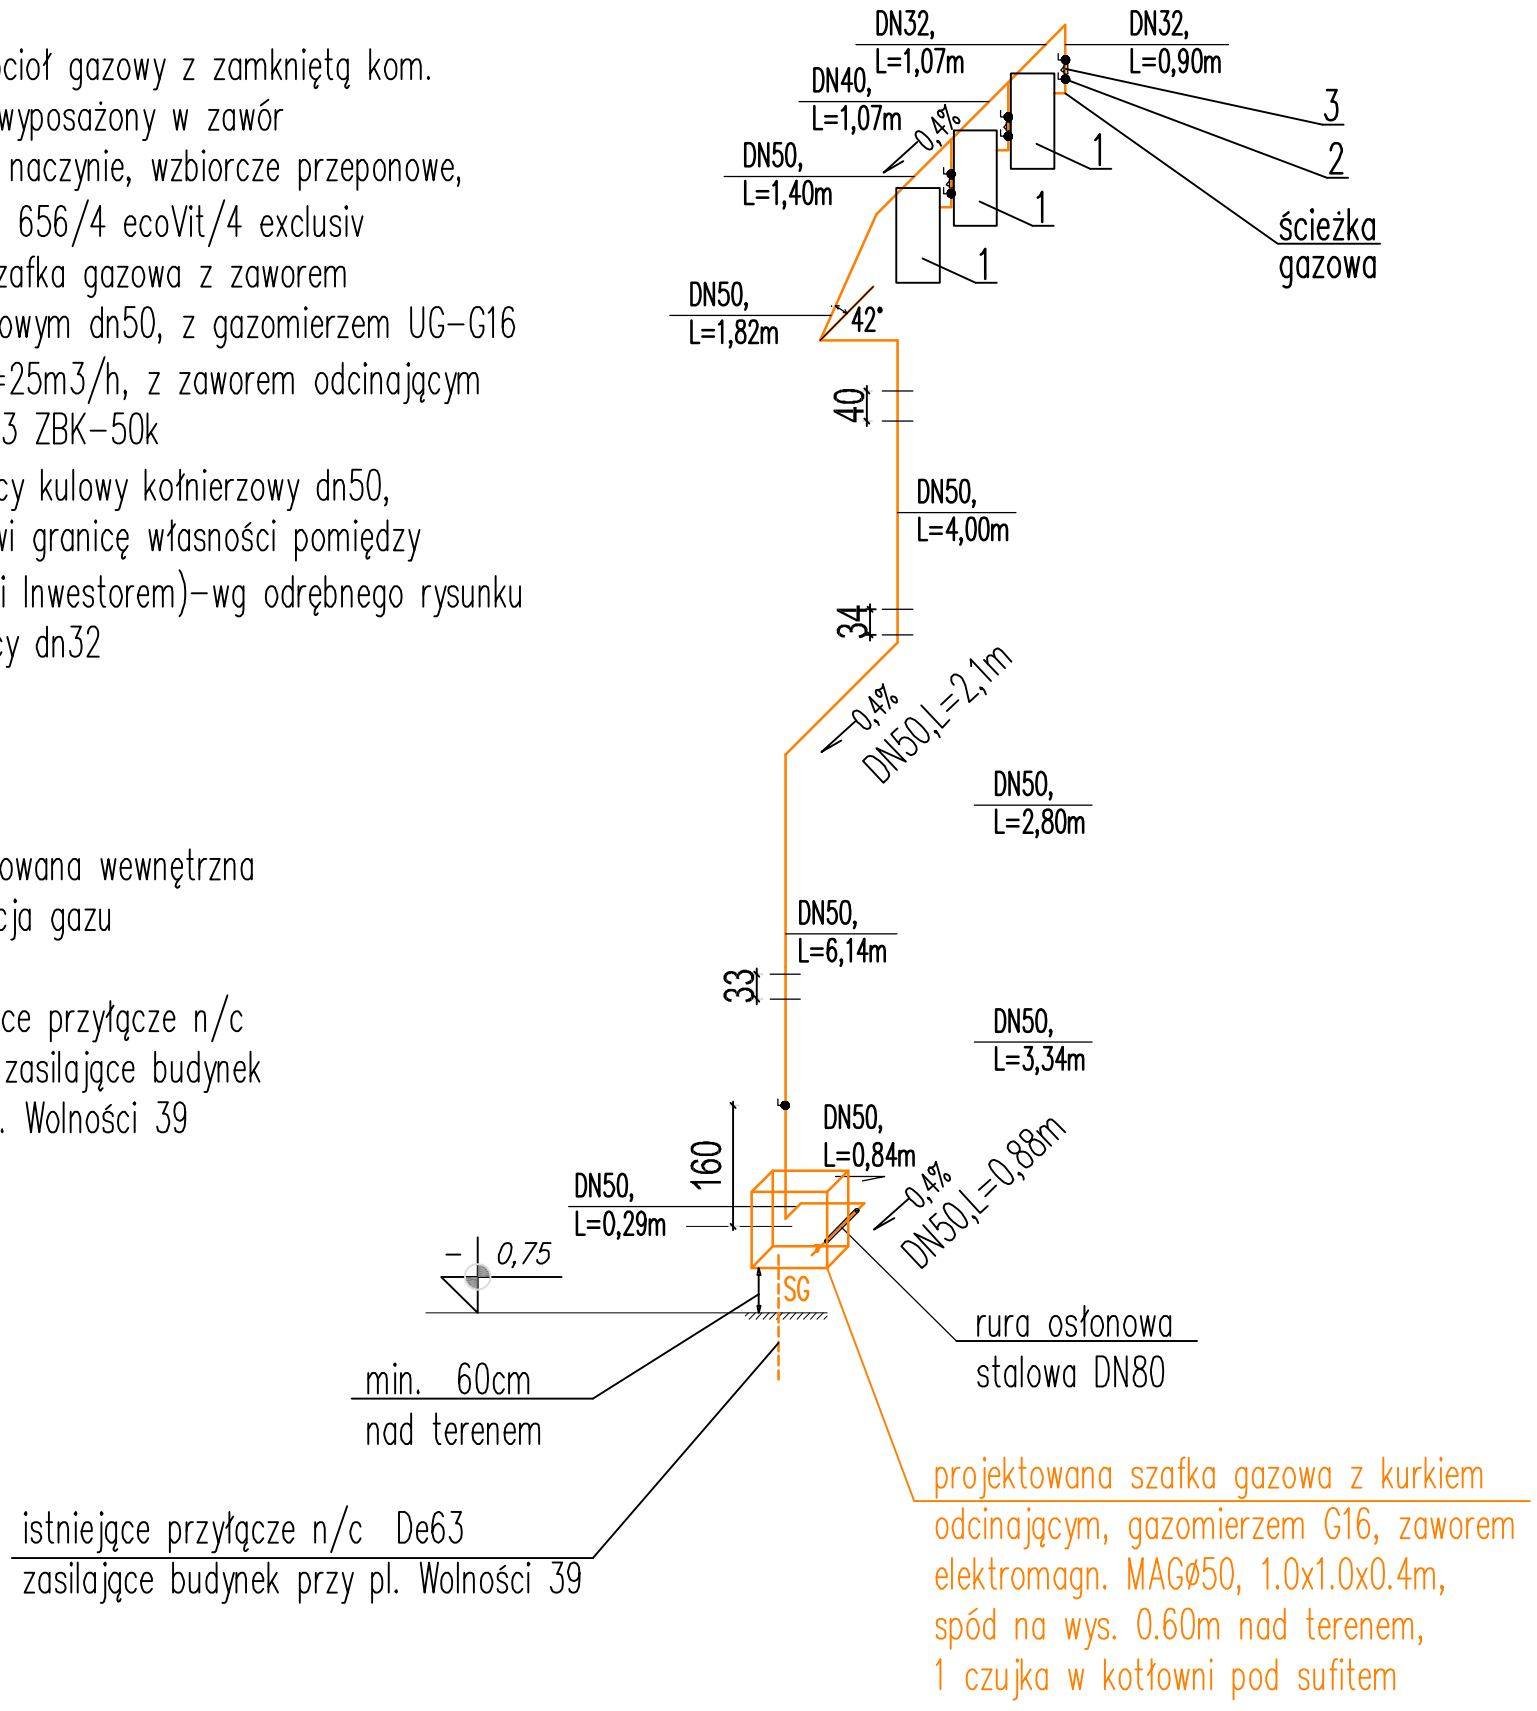

TEK PROJEKT Biuro Usług Projektowych
adres: ul. Jana Długosza 59/75 51-162; Wrocław
telefon: 553-337-512, 531-462-620
e-mail: biuro@tek-projekt.pl
NIP: 894-305-59-12
http: www.tek-projekt.pl

ADAMICZKA CONSULTING
adres: ul. Szolc-Rogozińskiego 16 53-209; Wrocław
telefon: 601-772-009
e-mail: biuro@adamiczka.pl
NIP: 899-002-09-44
http: www.adamiczka.pl

inwestor	Gmina Bielawa Bielawa 58-260, ul. Wolności 1
projekt	Przebudowa, rozbudowa i zmiana sposobu użytkowania budynku szkoły podstawowej na żłobek
lokalizacja	Bielawa 58-260, ul. Wolności 39 Wrocław, dz. nr 279/2, AM-7, obręb południe

główny projektant	mgr inż. arch. Jerzy Adamiczka upr. nr 68/93/UW	
branża	INSTALACJE SANITARNE	
projektant	mgr inż. Teresa Bilińska upr. nr 327/90/UW	
sprawdzający	inż. Małgorzata Noculak upr. nr 77/88/UW	
asystent	mgr inż. Ewa Kuźniar	
stadium	PW	

ROZWINIĘCIE INSTALACJI GAZOWEJ - instalacja gazowa

rysunek	data	skala	nr rysunku
	czerwiec 2018	1:100	IS11