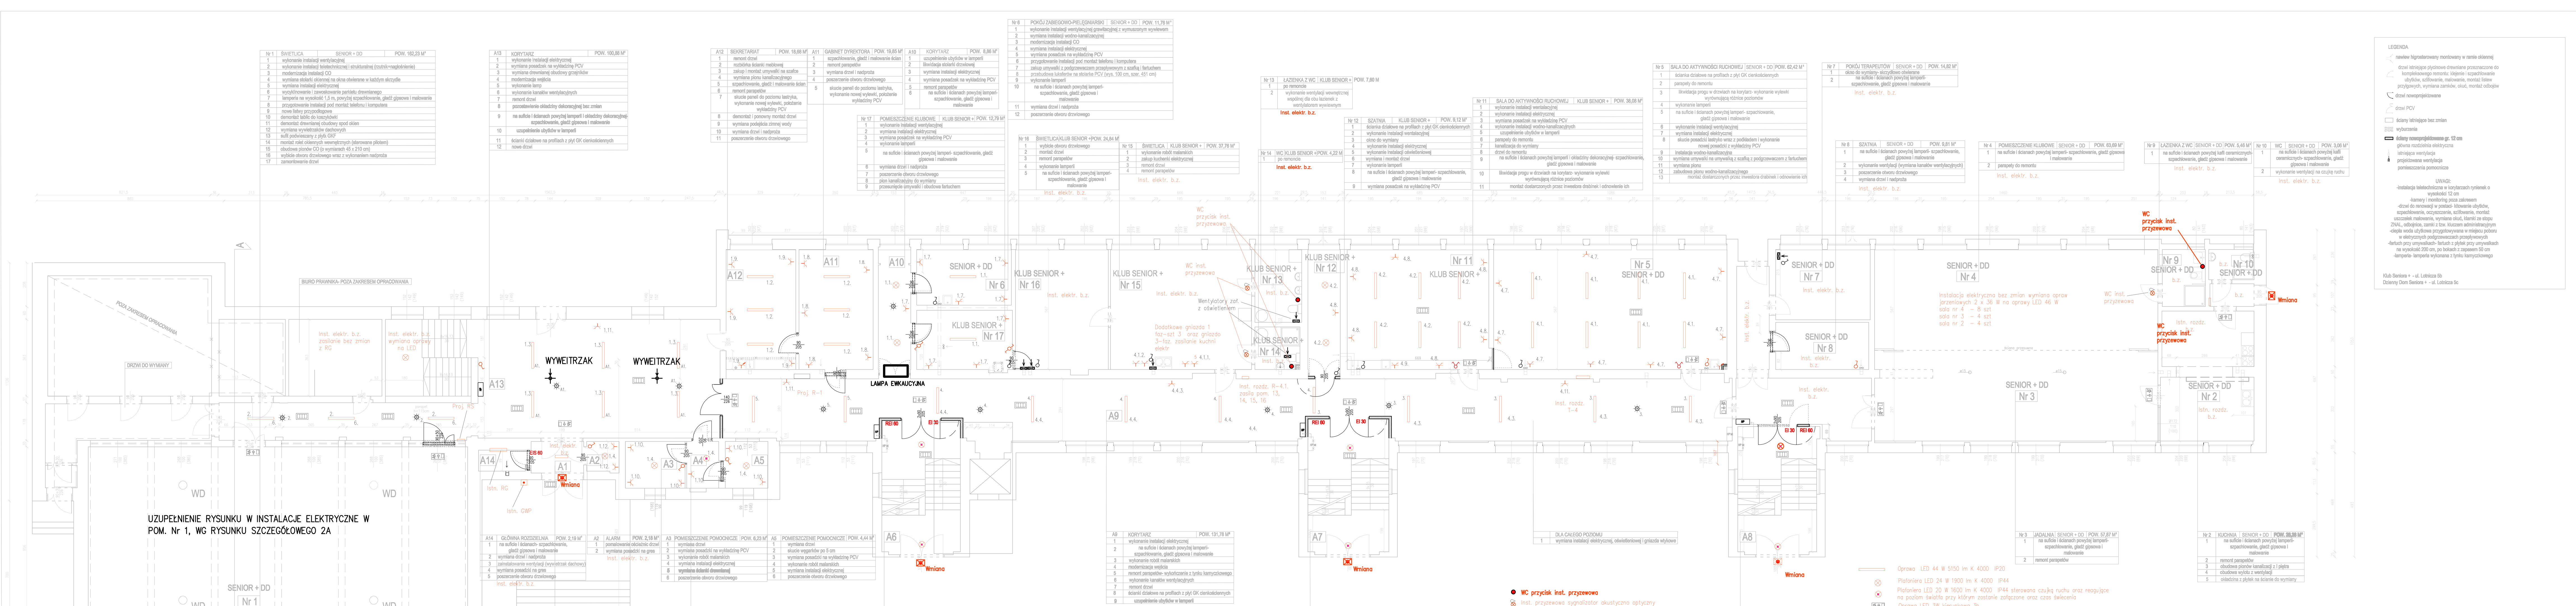

DECORO

arch. Izabela Sehn–Wójcik
Dzierżoniów, Rynek 34/1
tel. (074) 831–01–77

NR RYS.: **E1**

SKALA:

TEMAT : DOKUMENTACJA DO WYKONANIA ROBÓT BUDOWLANYCH W POZIOMIE PARTERU W BUDYNKU ZESPOŁU OŚRODKÓW WSPARCIA Z PRZEZNACZENIEM NA DZIENNY DOM SENIOR + I KLUB SENIOR +

obiekt: ZESPÓŁ OŚRODKÓW WSPARCIA
adres: BIELAWA UL. LOTNICZA 5b I 5c
inwestor: GMINA BIELAWA
adres: BIELAWA PL. WOLNOŚCI 1

RYSUNEK : **PLAN INSTALACJI ELEKTRYCZNEJ PARTERU**

ZESPÓŁ PROJEKTOWY W SKŁADZIE

	SPECJALNOŚĆ	IMIĘ I NAZWISKO	nr upraw.	nr ewiden.	data	podpis
PROJEKTANT	INST. ELEKTR	Zbigniew Zieja	267/DOŚ/05	DOŚ/1913/01	05.2019	