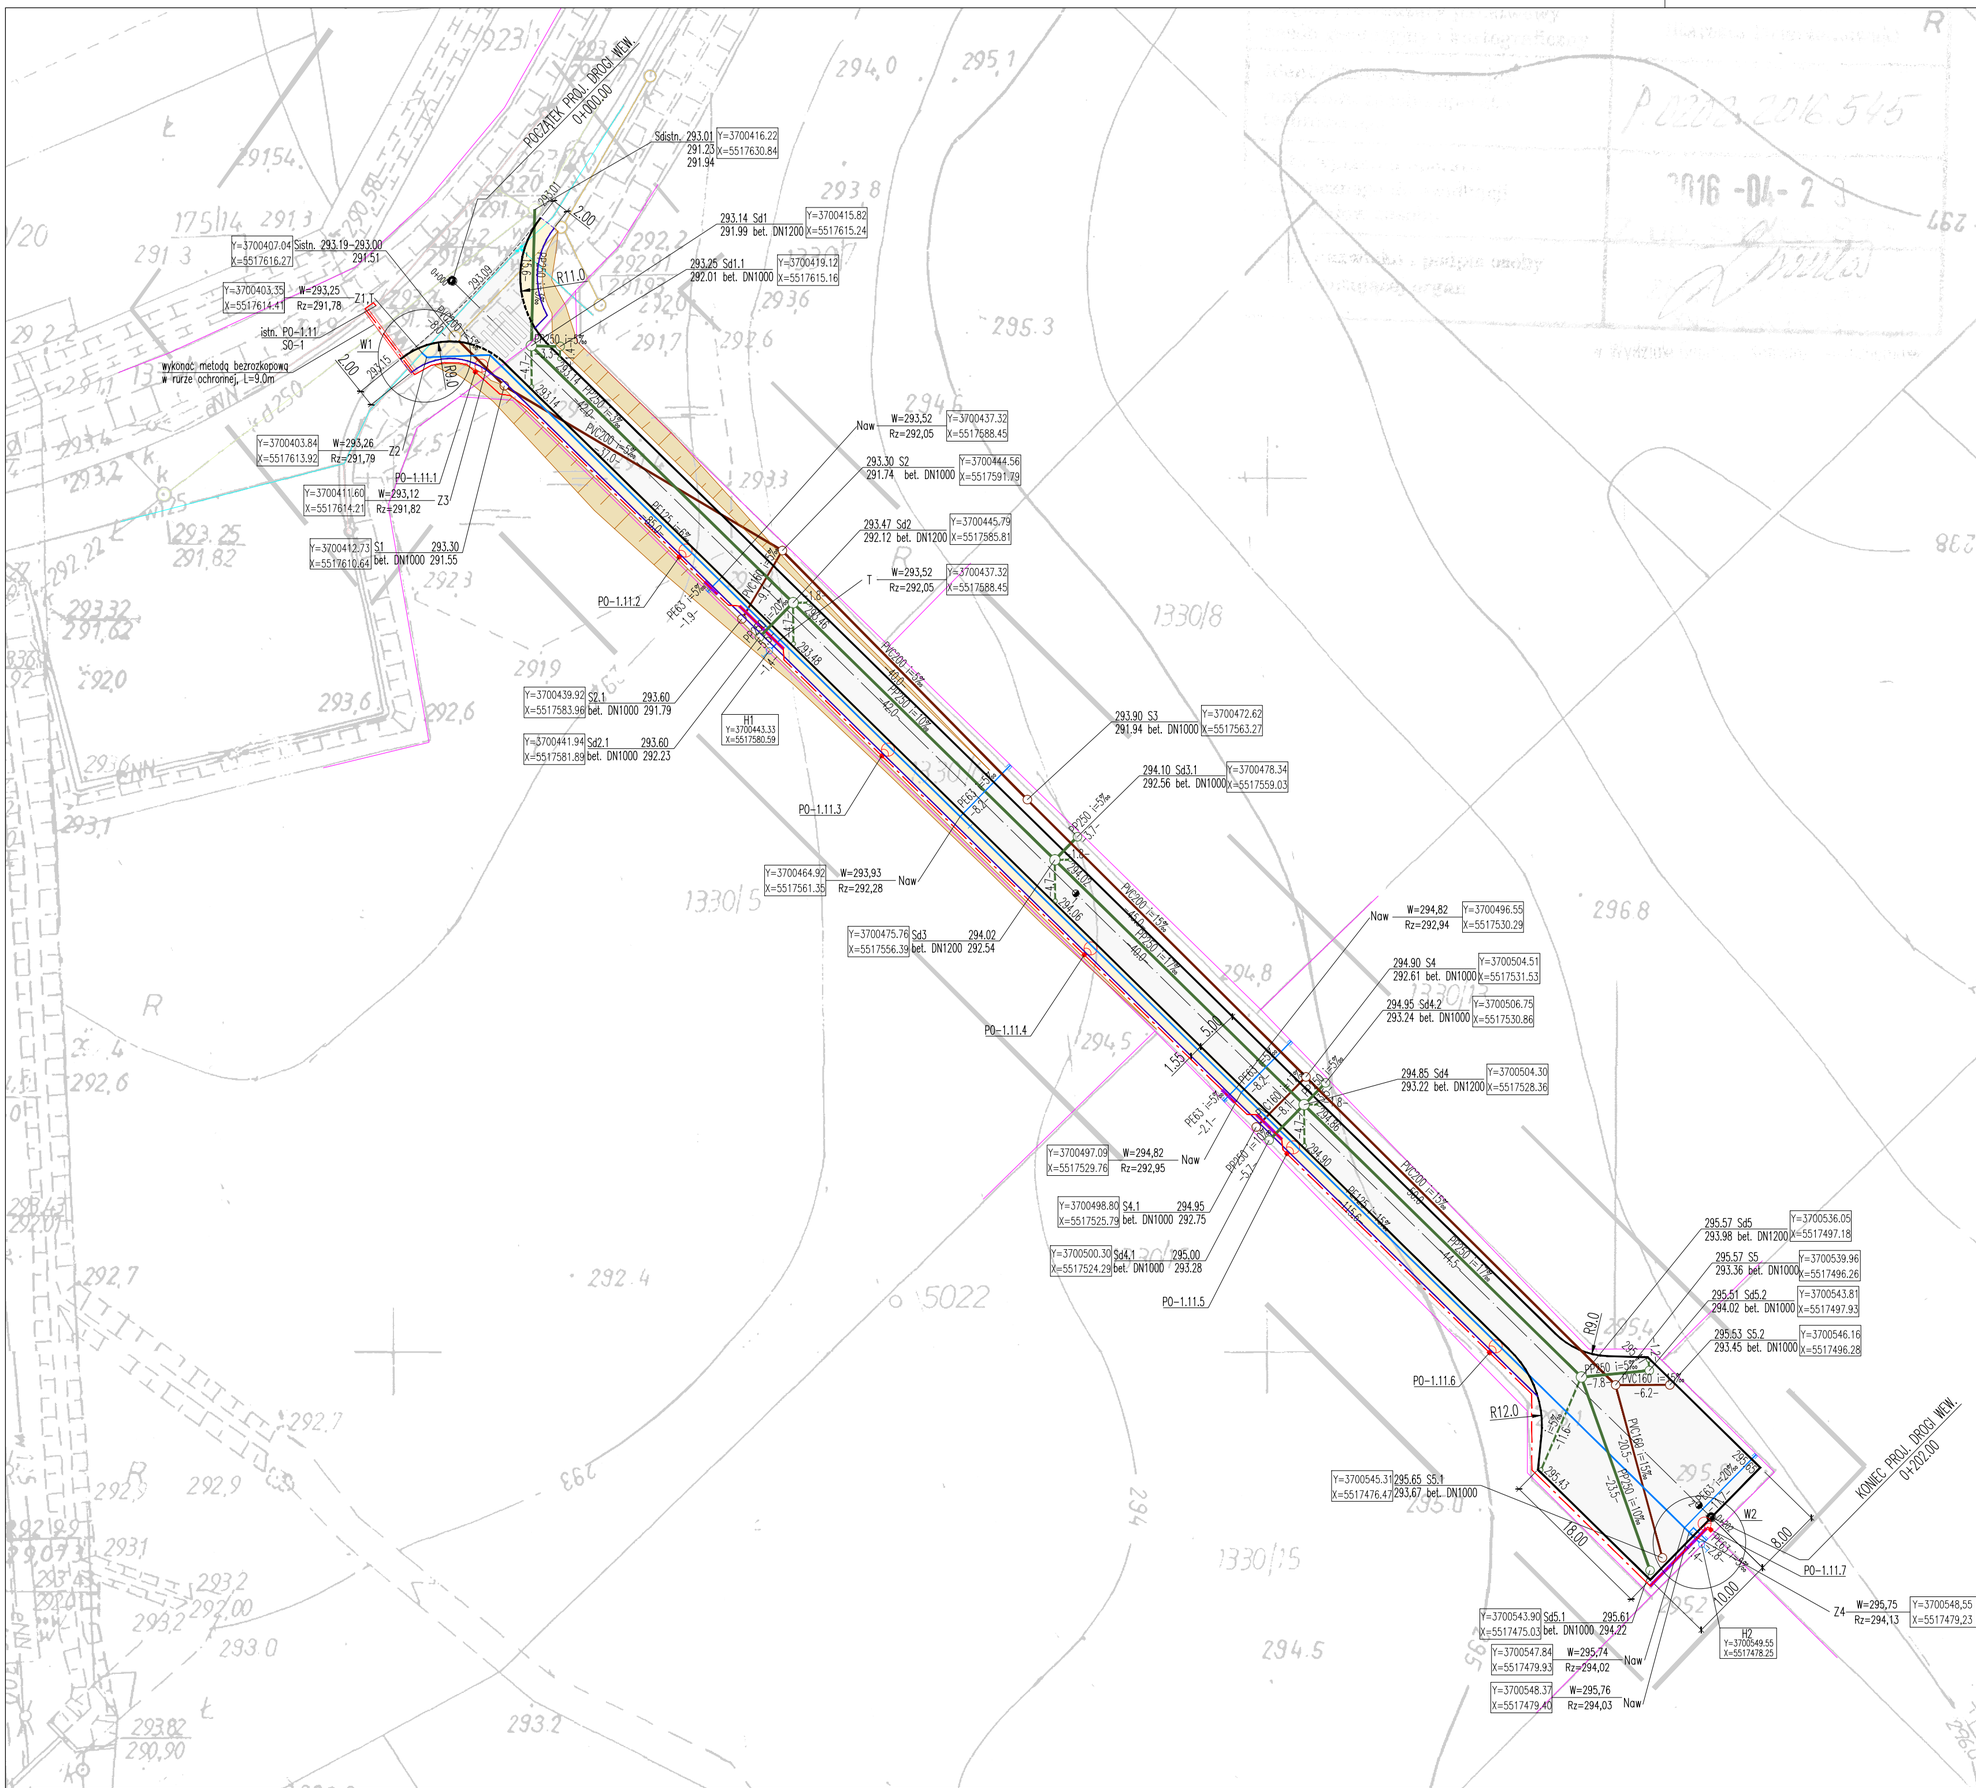


Arkusz mapy

Skala mapy

Nazwa układu współrzędnych

Oznaczenie granic obszaru, któ

Protokoły z narady koordynacyj

Ks.rob.19/2016

USŁUGI
KARTO
Barba
ul. 9 Maja 1
NIP: 882-102-1
tel.74 833 59
e-mail: bi

2016 -04- 2

Nie wyklucza się istnienia w terenie in
geodezyjnej inwentaryzacji lub pomiar
Wykonanie niniejszej mapy nie było p
położone w granicach projektowanej i
W zakresie mapy do celów projektowy
przebieg granic nie spełniają standard

LEGENDA:

| | |
|---|---|
| | GRANICE DZIAŁEK GEODEZYJNYCH |
| | PROJ. NAWIERZCHNIA BITUMICZNA JEZDNI |
| | PROJ. NAWIERZCHNIA CHODNIKA Z KOSTKI BETONOWEJ |
| | PROJ. KRAWĘŻNIK BETONOWY |
| | PROJ. OBRZEŻE BETONOWE |
| | PROJ. SKARPA NASYPU |
| | PROJ. SIEĆ KANALIZACJI DESZCZOWEJ |
| | PROJ. WPUST DESZCZOWY Z PRZYKANALIKIEM PP160 |
| | PROJ. SIEĆ KANALIZACJI SANITARNEJ |
| | PROJ. SIEĆ WODOCIĄGOWA |
| | PROJ. HYDRANT NADZIEMNY SIECI WODOCIĄGOWEJ |
| | PROJ. ZAŚLEPKA NA PRZYŁĄCZU WODOCIĄGOWYM |
| | PROJ. LINIA KABLOWA OŚWIETLENIA ULICZNEGO |
| | PROJ. SŁUP OŚWIETLENIA ULICZNEGO |
| | PROJ. RURA OCHRONNA NA LINII KABLOWEJ OŚWIETLENIA ULICZNEGO |


**PASSOPROJEKT**
Inżynieria Lądowa Marcin Zięba
ul.Parkowa 17/4 58–260 Bielawa
passoprojekt@gmail.com tel. 601 886 985


inwestor

Gmina Bielawa – pl. Wolności 1, 58–260 Bielawa

nazwa i adres obiektu budowlanego

Budowa drogi do terenów inwestycyjnych – Bielawa, obręb Południe 0002, dz. nr: 1330/5, 1330/6, 1342

| imię i nazwisko projektanta | specjalność | nr uprawnień | data i podpis |
|---|---|---|---|
| inż. Jan Migdał | konstrukcyjno–budowlana | NBGP.V–7342/3/93/98 | 20.06.2016 |
| mgr inż. Marcin Zięba | drogowa | – | 20.06.2016 |
| mgr inż. Marek Artymiak | instalacyjna–sieci, instalacje i urządzenia wodno–kanalizacyjne | 301/DOŚ/07 | 20.06.2016 |
| inż. Zbigniew Zieja | instalacyjna – sieci, instalacje i urządzenia elektroenergetyczne | 267/DOŚ/05 | 20.06.2016 |
| imię i nazwisko sprawdzającego | specjalność | nr uprawnień | data i podpis |
| mgr inż. Agata Podgórni | instalacyjna–sieci, instalacje i urządzenia wodno–kanalizacyjne | 248/02/DUW | 20.06.2016 |
| mgr inż. Zbigniew Zadrożny | konstrukcyjno–budowlana | NBGP.V–7342/3/32/97 | 20.06.2016 |

| tytuł (nazwa) rysunku | skala rysunku | nr rysunku |
|---|---|---|
| Plan sytuacyjno–wysokościowy drogi, sieci kanalizacji deszczowej, sanitarnej i wodociągowej | 1:500 | 2 |