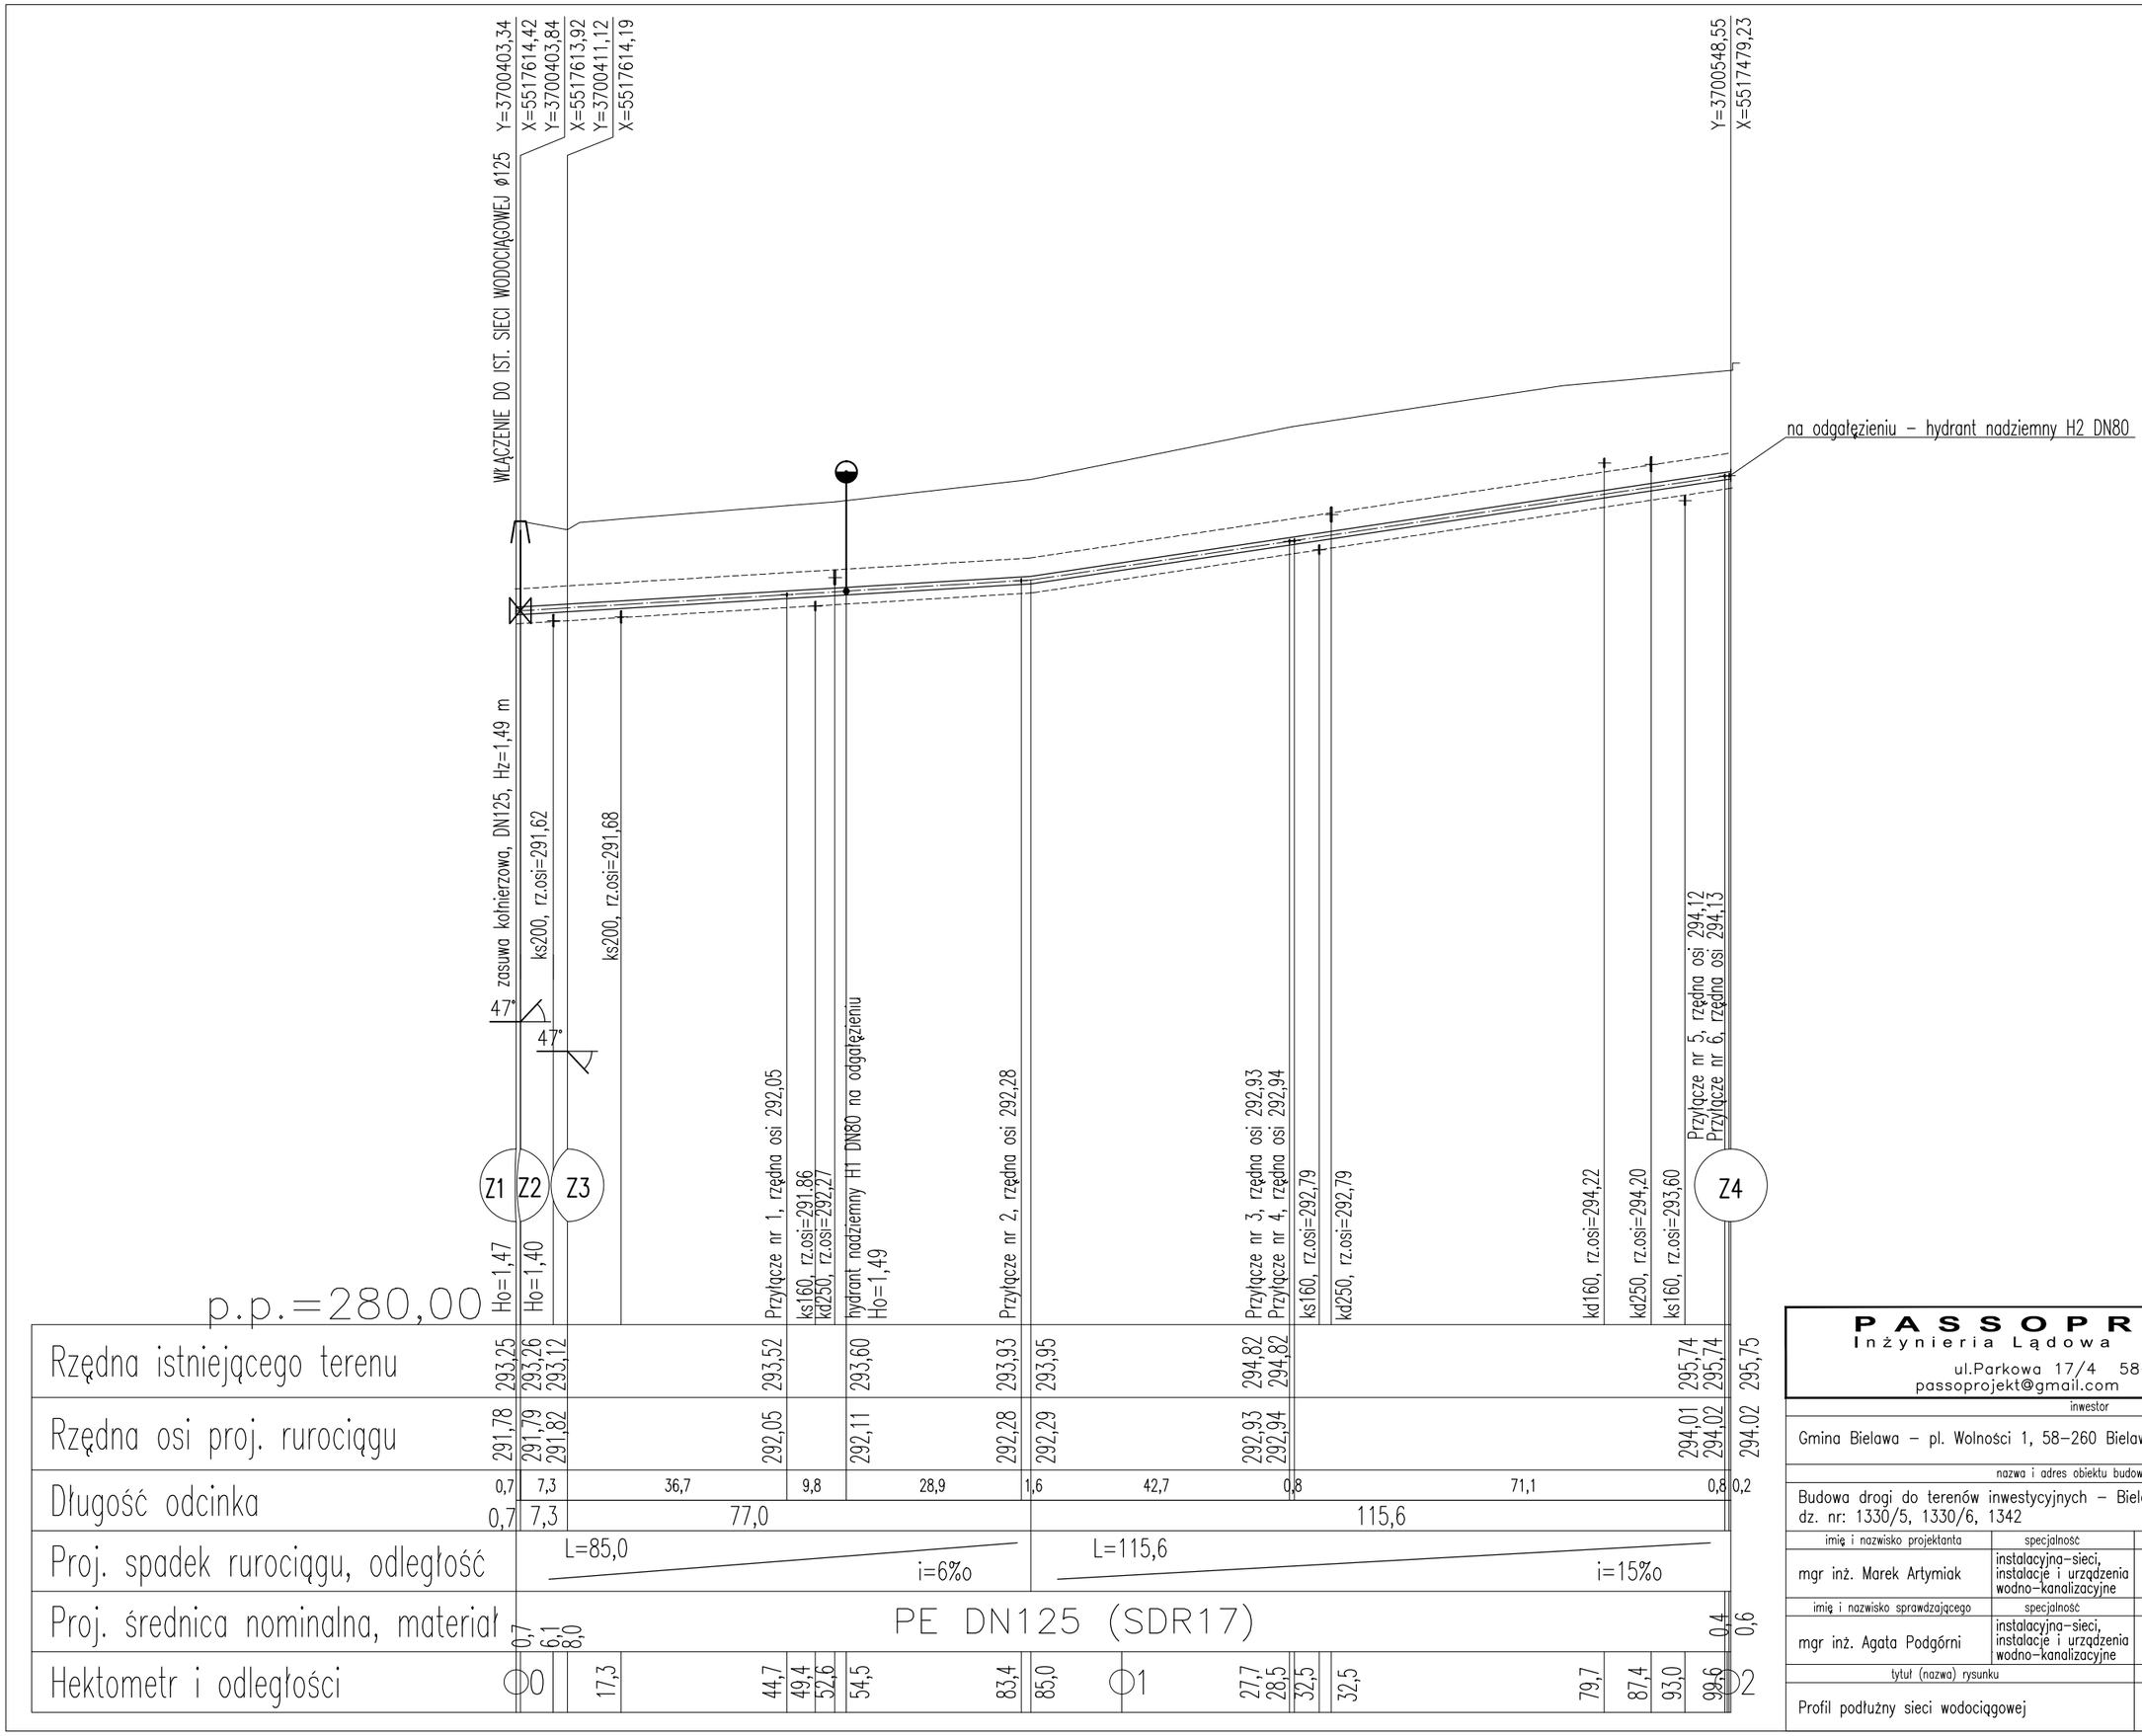

PASSOPROJEKT
Inżynieria Lądowa Marcin Zięba
ul.Parkowa 17/4 58–260 Bielawa
passoprojekt@gmail.com tel. 601 886 985

inwestor

Gmina Bielawa – pl. Wolności 1, 58–260 Bielawa

nazwa i adres obiektu budowlanego

Budowa drogi do terenów inwestycyjnych – Bielawa, obręb Południe 0002, dz. nr: 1330/5, 1330/6, 1342

imię i nazwisko projektanta	specjalność	nr uprawnień	data i podpis
mgr inż. Marek Artymiak	instalacyjna–sieci, instalacje i urządzenia wodno–kanalizacyjne	301/DOŚ/07	20.06.2016
imię i nazwisko sprawdzającego	specjalność	nr uprawnień	data i podpis
mgr inż. Agata Podgórni	instalacyjna–sieci, instalacje i urządzenia wodno–kanalizacyjne	248/02/DUW	20.06.2016

tytuł (nazwa) rysunku	skala rysunku	nr rysunku
Profil podłużny sieci wodociągowej	1:100/1000	8