


PROFIL PODŁUŻNY DROGI

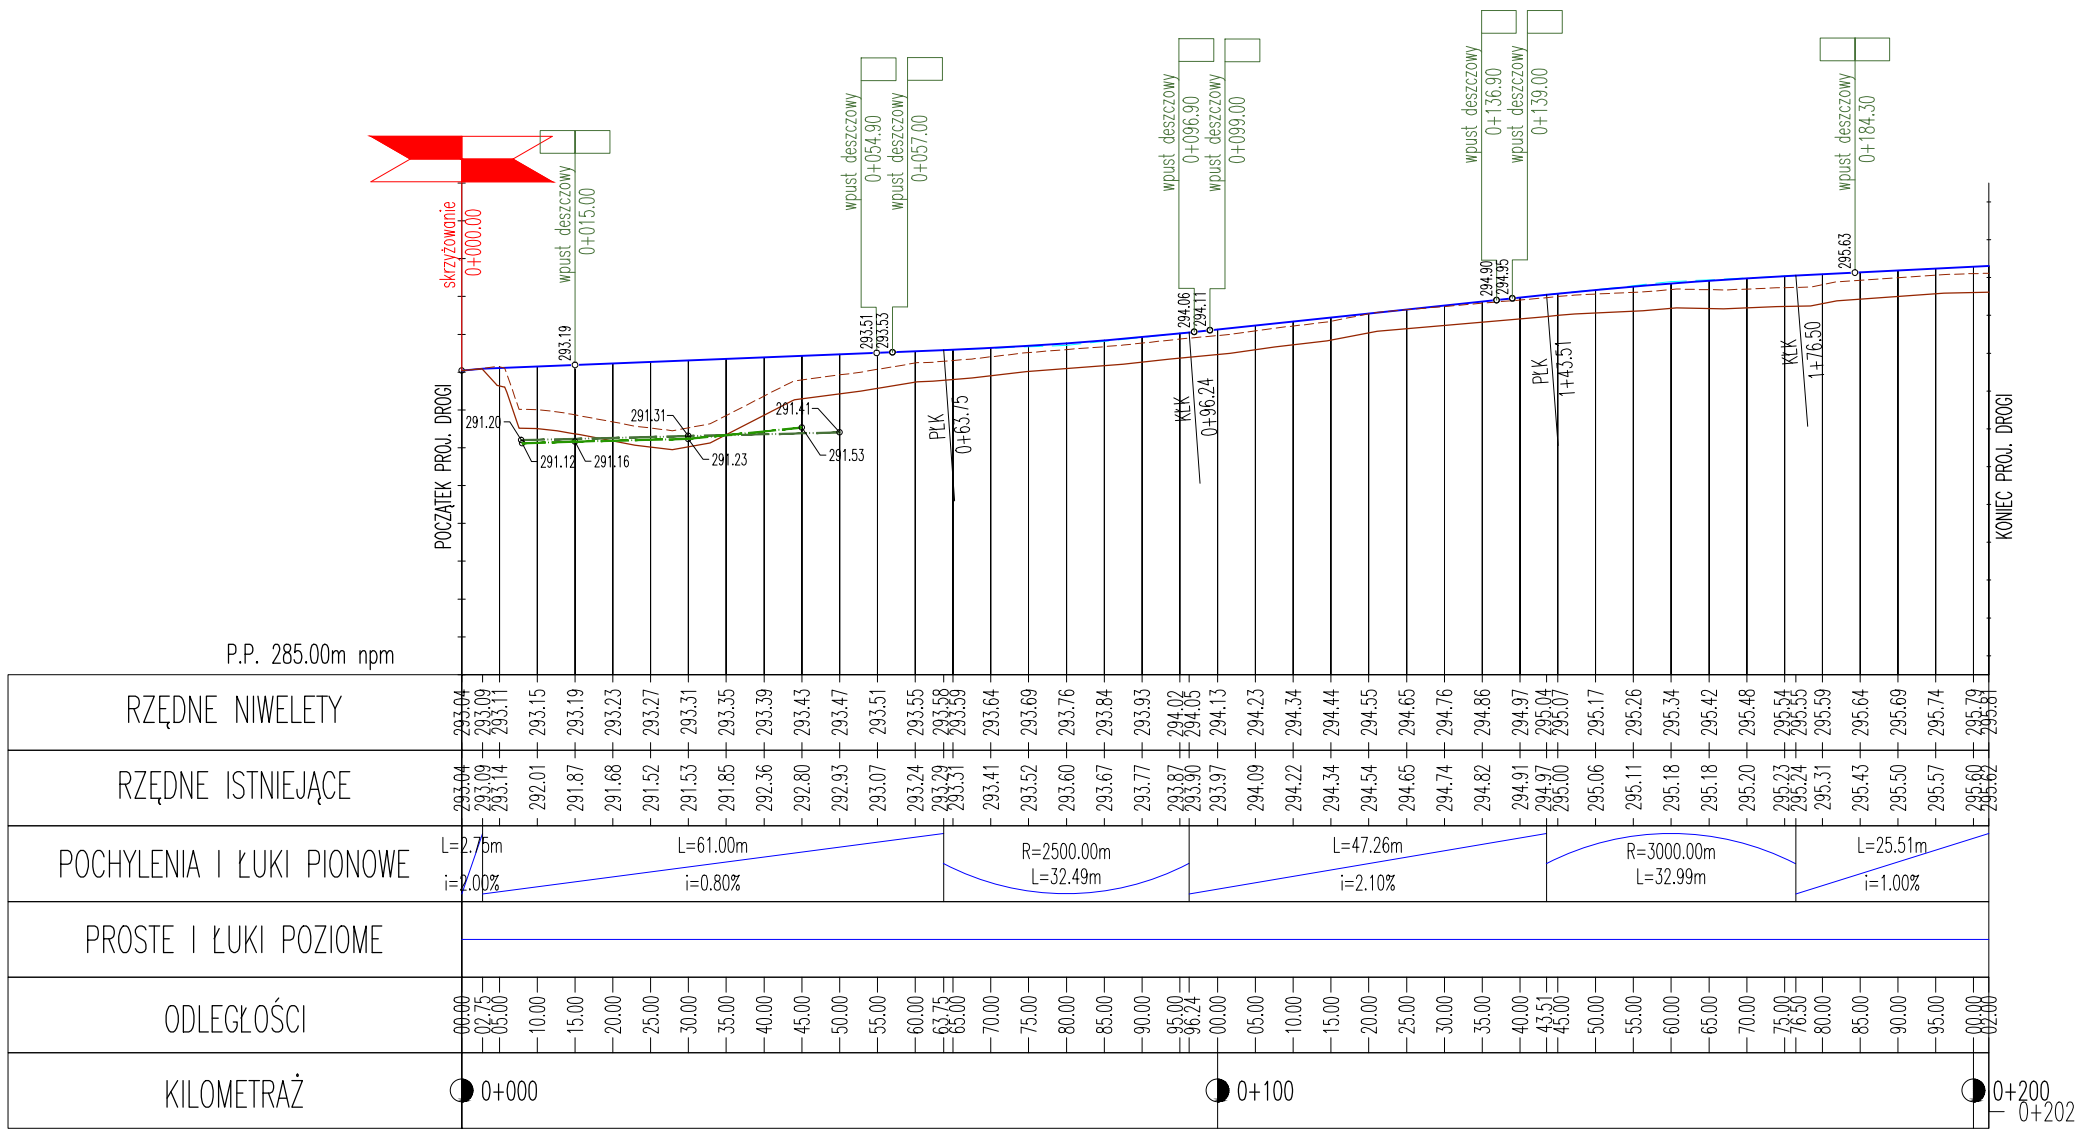

- LEGENDA:
- PROJ. NIWELETA JEZDNI
 - ISTN. TEREN
 - ISTN. TEREN PO ZDJĘCIU WARSTWY GLEBY
 - PROJ. DRENAŻ RUROWY PRAWOSTRONNY
 - PROJ. DRENAŻ RUROWY LEWOSTRONNY

PASSOPROJEKT
Inżynieria Lądowa Marcin Zięba

ul.Parkowa 17/4 58-260 Bielawa
passoprojekt@gmail.com tel. 601 886 985

inwestor

Gmina Bielawa – pl. Wolności 1, 58-260 Bielawa

nazwa i adres obiektu budowlanego

Budowa drogi do terenów inwestycyjnych – Bielawa, obręb Południe 0002,
dz. nr: 1330/5, 1330/6, 1342

imię i nazwisko projektanta	specjalność	nr uprawnień	data i podpis
inż. Jan Migdał	konstrukcyjno-budowlana	NBGP.V-7342/3/93/98	20.06.2016
mgr inż. Marcin Zięba	drogowa		20.06.2016
imię i nazwisko sprawdzającego	specjalność	nr uprawnień	data i podpis
mgr inż. Zbigniew Zadrozny	konstrukcyjno-budowlana	NBGP.V-7342/3/32/97	20.06.2016
tytuł (nazwa) rysunku		skala rysunku	nr rysunku

Profil podłużny drogi

1:100/1000

4