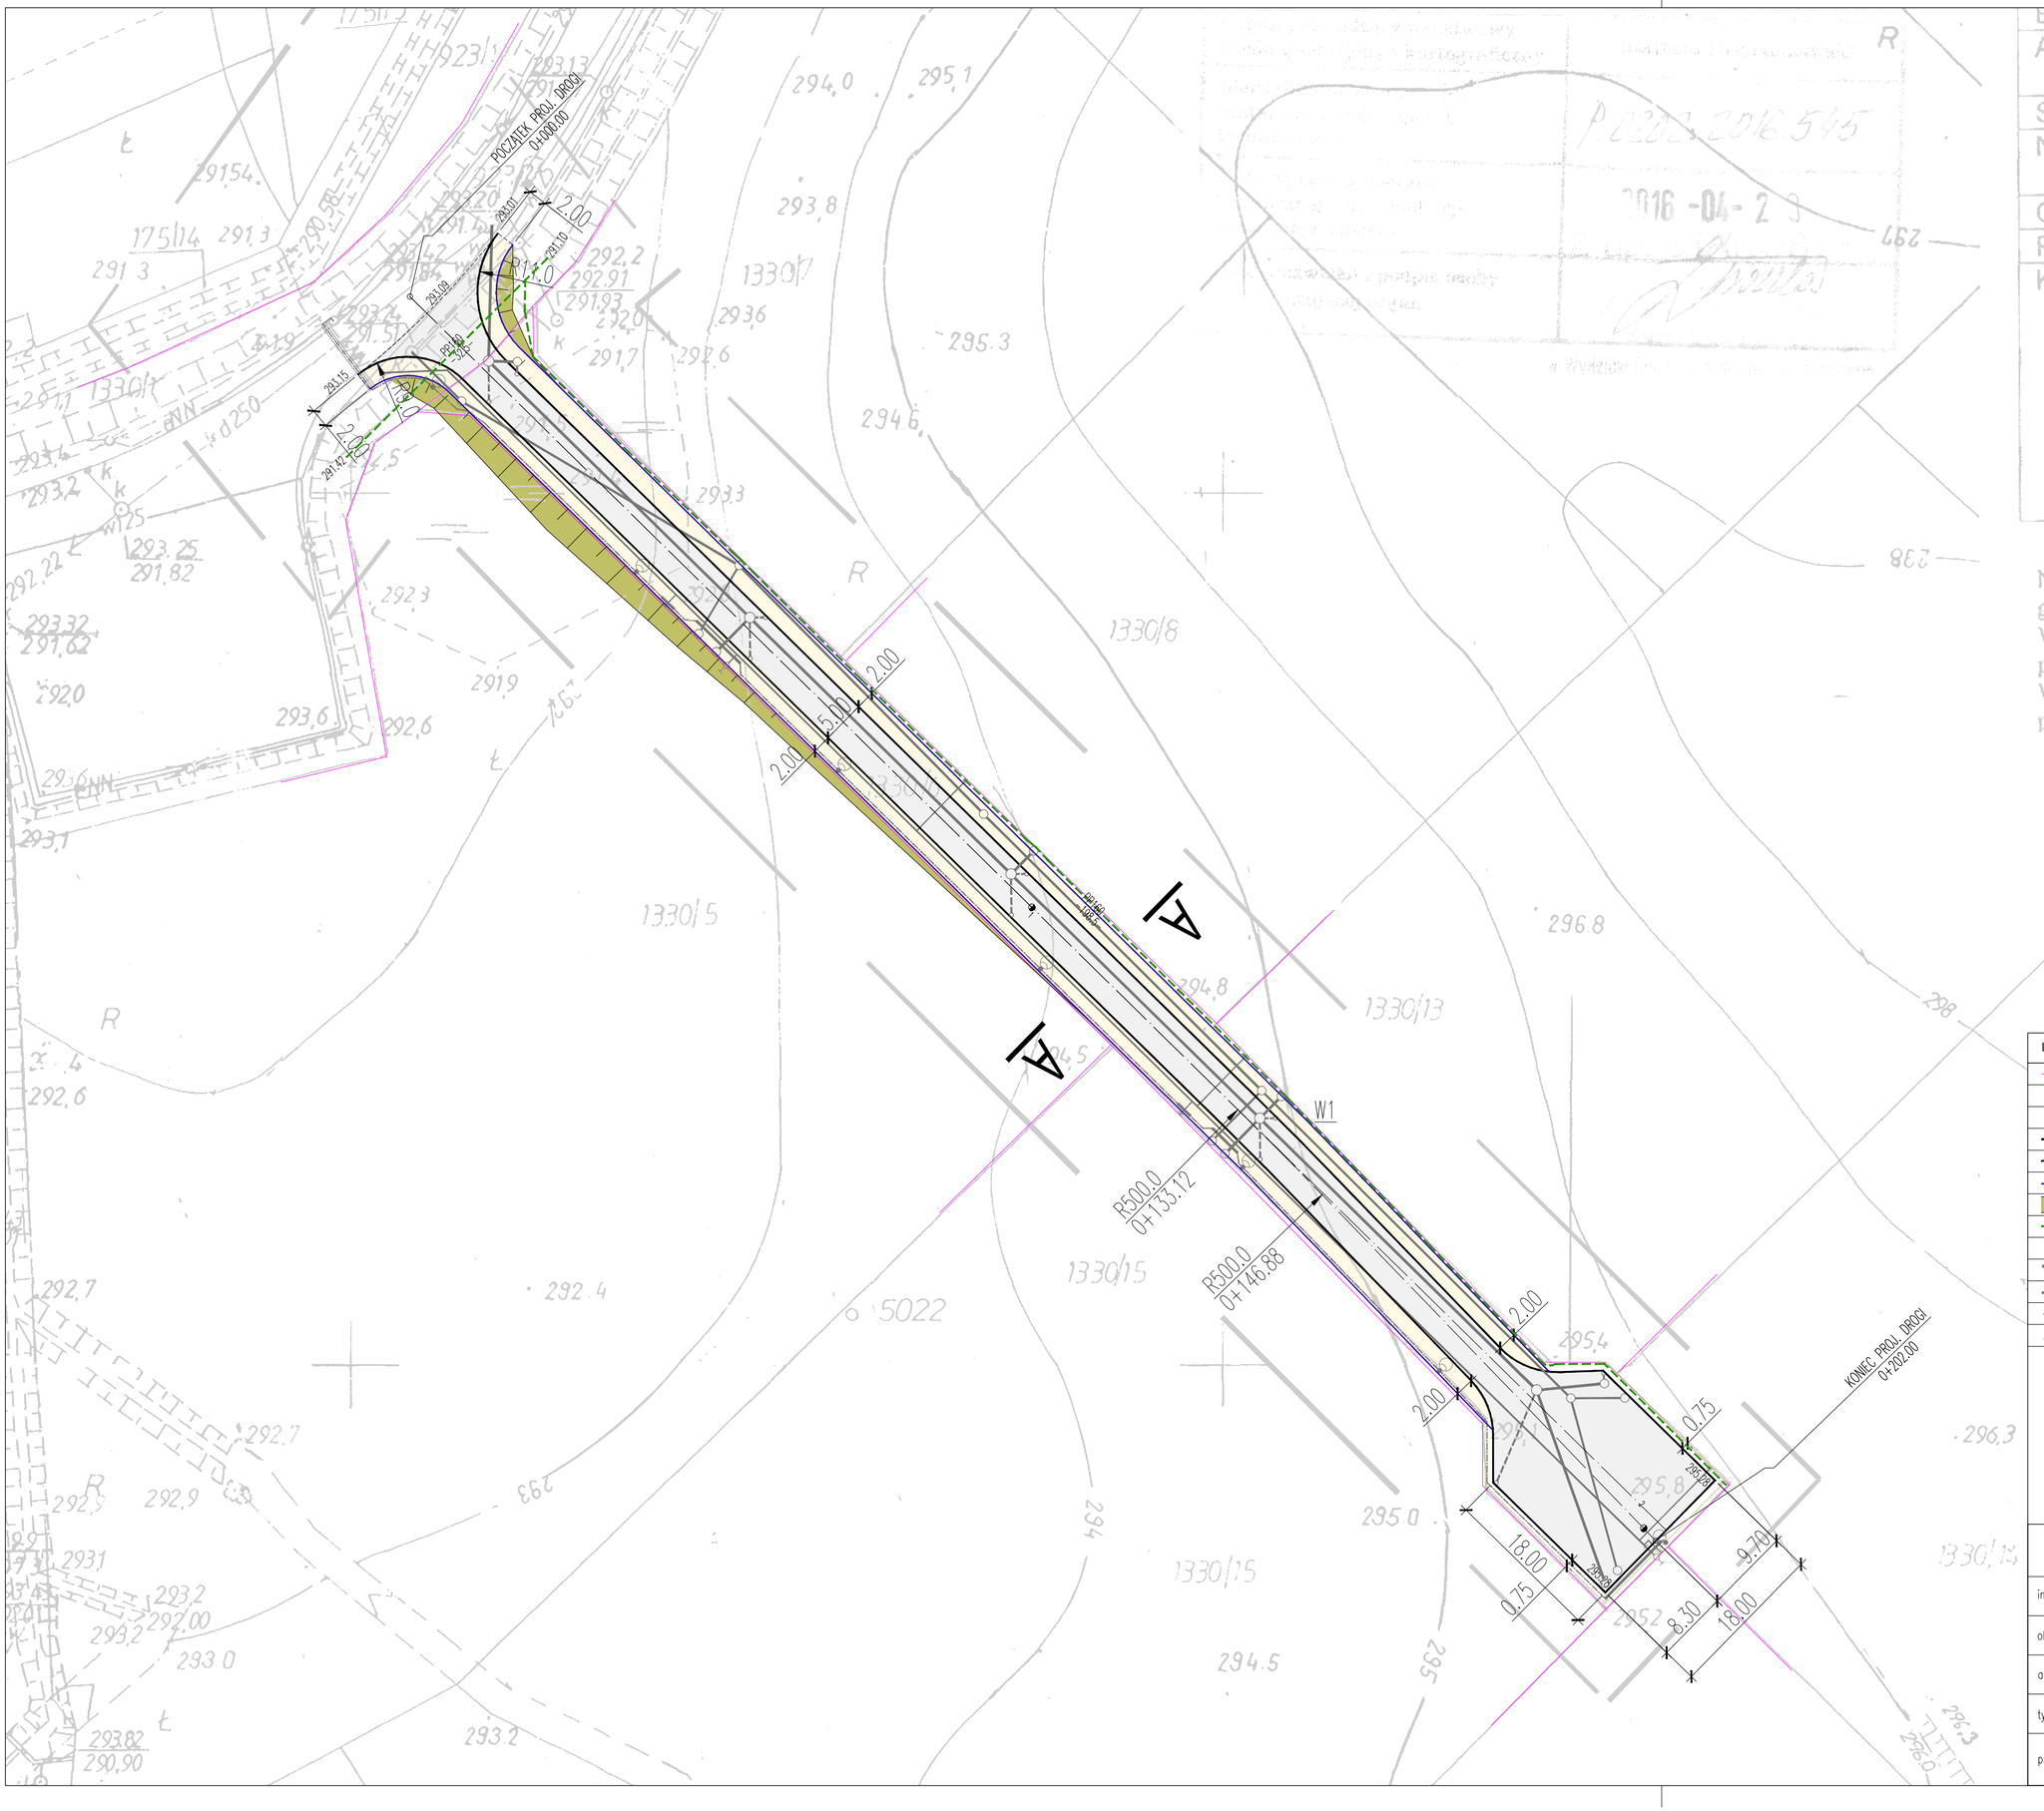

Bliższe określenie położenia

Arkusz mapy

Skala mapy

Nazwa układu współrzędnych

Oznaczenie granic obszaru, który b

Protokoły z narady koordynacyjnej

Ks.rob.19/2016

USŁUGI GE
KARTOGR
Barbara S.
ul. 9 Maja 15c,
NIP 882-102-11-19,
tel.74 833 59 19,
e-mail: biuroge

Nie wyklucza się istnienia w terenie innych
geodezyjnej inwentaryzacji lub pomiaru po
Wykonanie niniejszej mapy nie było poprz
położone w granicach projektowanej inwes
W zakresie mapy do celów projektowych g
przebieg granic nie spełniają standardów te

LEGENDA:

	GRANICE DZIAŁEK GEODEZYJNYCH
	PROJ. NAWIERZCHNIA BITUMICZNA JEZDNI
	PROJ. NAWIERZCHNIA CHODNIKA Z KOSTKI BETONOWEJ
	PROJ. KRAWĘŻNIK BETONOWY
	PROJ. KRAWĘŻNIK BETONOWY "OBNIŻONY"
	PROJ. OBRZEŻE BETONOWE
	PROJ. SKARPA NASYPU
	PROJ. DRENAŻ RUROWY
	PROJ. SIEĆ KANALIZACJI DESZCZOWEJ - ODDZIELNE OPRACOWANIE
	PROJ. SIEĆ KANALIZACJI SANITARNEJ - ODDZIELNE OPRACOWANIE
	PROJ. SIEĆ WODOCIĄGOWA - ODDZIELNE OPRACOWANIE
	PROJ. OŚWIETLENIE ULICZNE - ODDZIELNE OPRACOWANIE

BIURO PROJEKTÓW I USŁUG TECHNICZNO-BUDOWLANYCH
58-310 SZCZAWNO ZDRÓJ, UL. JESIONOWA 6/1 TEL. 601 76 55 50

inwestor:	Gmina Bielawa – pl. Wolności 1, 58–260 Bielawa		
obiekt:	Budowa drogi do terenów inwestycyjnych		
adres:	Bielawa, obręb Południe 0002, dz. nr: 1330/5, 1330/6, 1342		data 30.05.2019
tytuł rys.:	Plan sytuacyjno–wysokościowy		skala 1:500
projektant:	inż. Jan Migdał specjalność konst.–budowlana upr. nr NBGP.V–7342/3/93/98		rys. nr 1