


KATEGORIA: GMINNA
KLASA: D (DOJAZDOWA)
KATEGORIA RUCHU: KR2

A-A

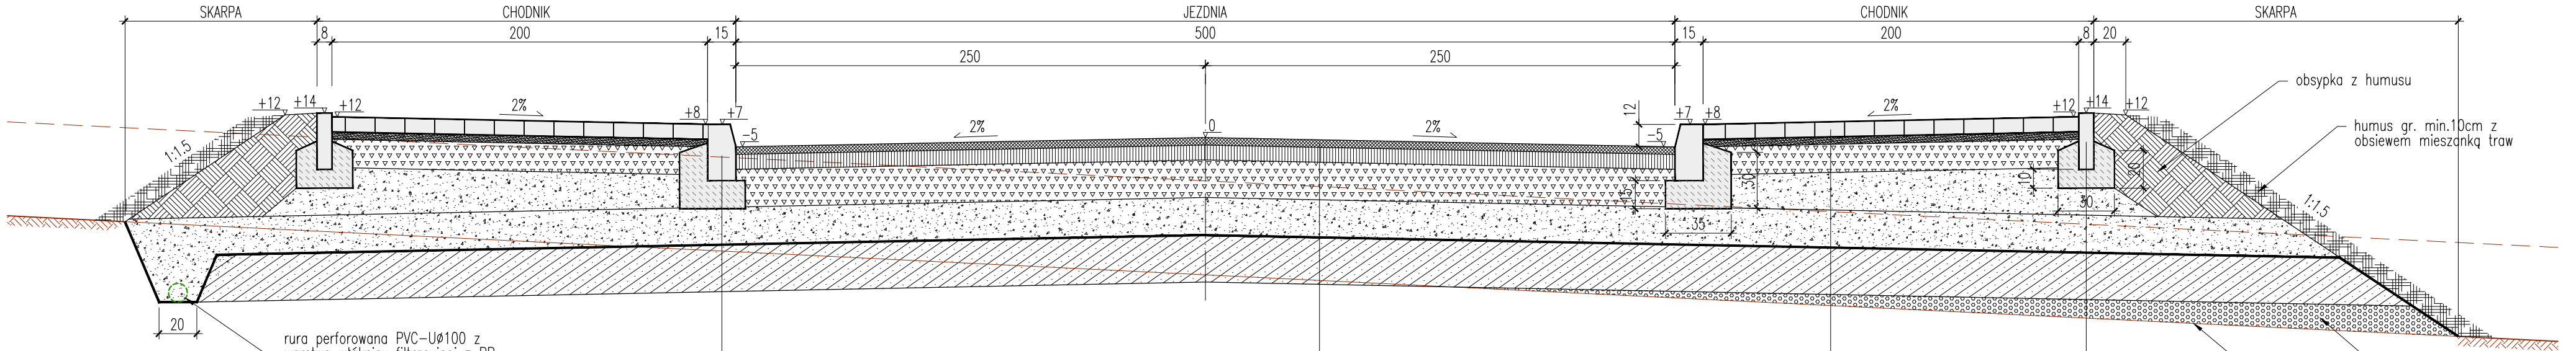

krawężnik betonowy skośny 15x30(12)cm
ława betonowa C12/15 (0.08m3/mb)

warstwa scieralna-beton asfaltowy AC 11S	gr. 4cm
warstwa wiążąca-beton asfaltowy AC 16W	gr. 8cm
podbudowa zasadnicza-mieszanka niezwiązana 0/31.5 (kruszywo C90/3)	gr.20cm
w-wa mrozochronna (odsączająca)-mieszanka niezwiązana 0/16 (pospółka)	gr.20cm
ulepszone podłoże-grunt stabilizowany cementem C0.4/0.5	gr.25cm
istn. podłoże gruntowe (grupa nośności G4)	razem: 77cm

nawierzchnia-kostka betonowa fazowana typ prostokąt szary	gr. 8cm
podsyпка-kruszywo drobne 0/4	gr. 4cm
podbudowa-mieszanka niezwiązana 0/31.5	gr.15cm
nasyp z gruntu sypiego	gr. sr.20cm
	razem: 47cm

obrzeże betonowe jednostronnie fazowane 8x30cm
ława betonowa C12/15 (0.06m3/mb)

BIURO PROJEKTÓW I USŁUG TECHNICZNO-BUDOWLANYCH			
58-310 SZCZAWNO ZDRÓJ, UL. JESIONOWA 6/1 TEL. 601 76 55 50			
inwestor:	Gmina Bielawa – pl. Wolności 1, 58-260 Bielawa		
obiekt:	Budowa drogi do terenów inwestycyjnych		
adres:	Bielawa, obręb Południe 0002, dz. nr: 1330/5, 1330/6, 1342	data 30.05.2019	
tytuł rys.:	Przekrój konstrukcyjny A-A	skala 1:25	
projektant:	inż. Jan Migdał specjalność konst.-budowlana upr. nr NBGP.V-7342/3/93/98		rys. nr 2