


PROFIL PODŁUŻNY DROGI

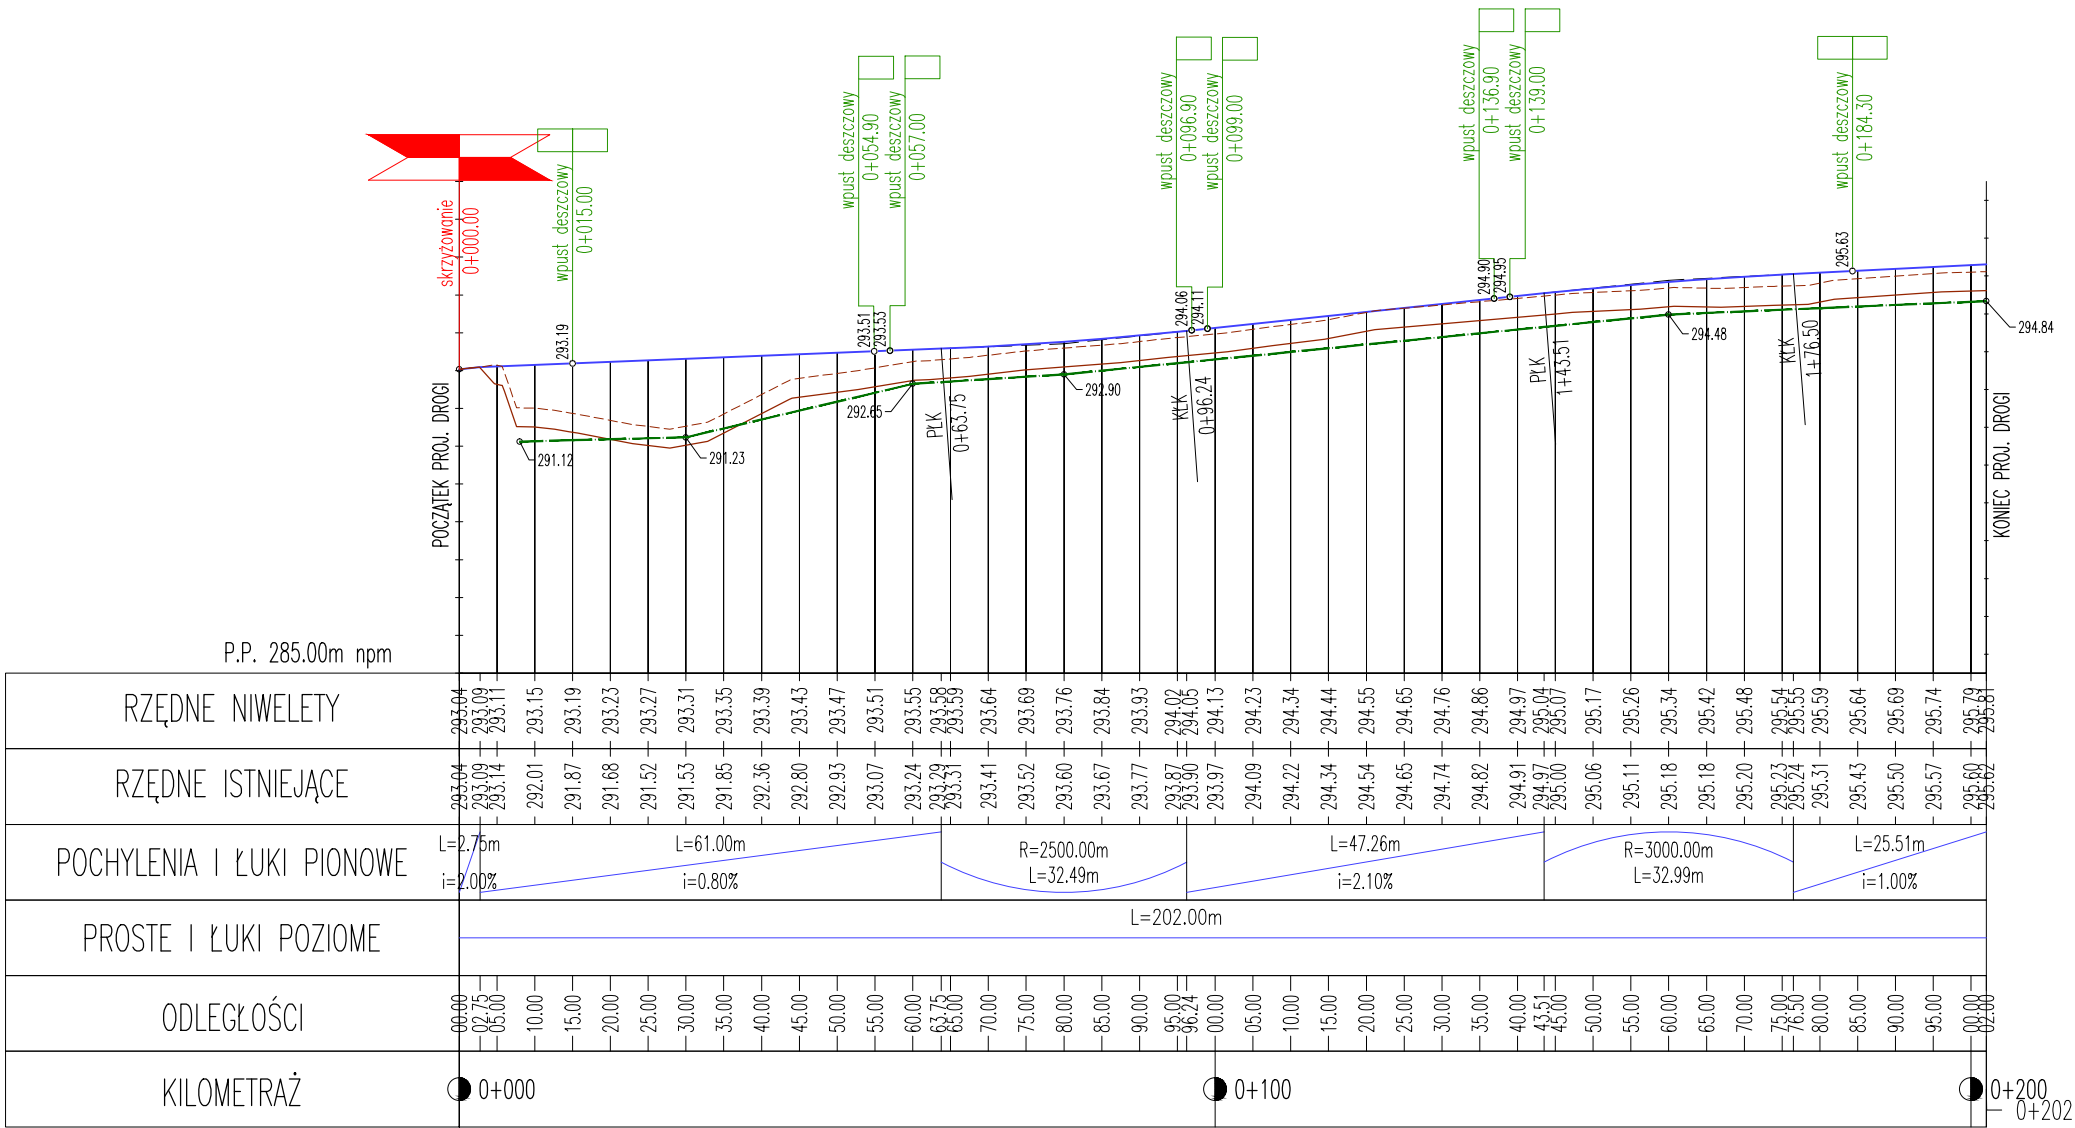

- LEGENDA:
- PROJ. NIWELETA JEZDNI
 - ISTN. TEREN Z HUMUSEM
 - ISTN. TEREN PO ZDJĘCIU HUMUSU
 - PROJ. DRENAŻ RUROWY

BIURO PROJEKTÓW I USŁUG TECHNICZNO-BUDOWLANYCH 58-310 SZCZAWNO ZDRÓJ, UL. JESIONOWA 6/1 TEL. 601 76 55 50			
inwestor:	Gmina Bielawa – pl. Wolności 1, 58-260 Bielawa		
obiekt:	Budowa drogi do terenów inwestycyjnych		
adres:	Bielawa, obręb Południe 0002, dz. nr: 1330/5, 1330/6, 1342	data 30.05.2019	
tytuł rys.:	Profil podłużny	skala 1:100/1000	
projektant:	inż. Jan Migdał specjalność konst.–budowlana upr. nr NBGP.V-7342/3/93/98		rys. nr 3