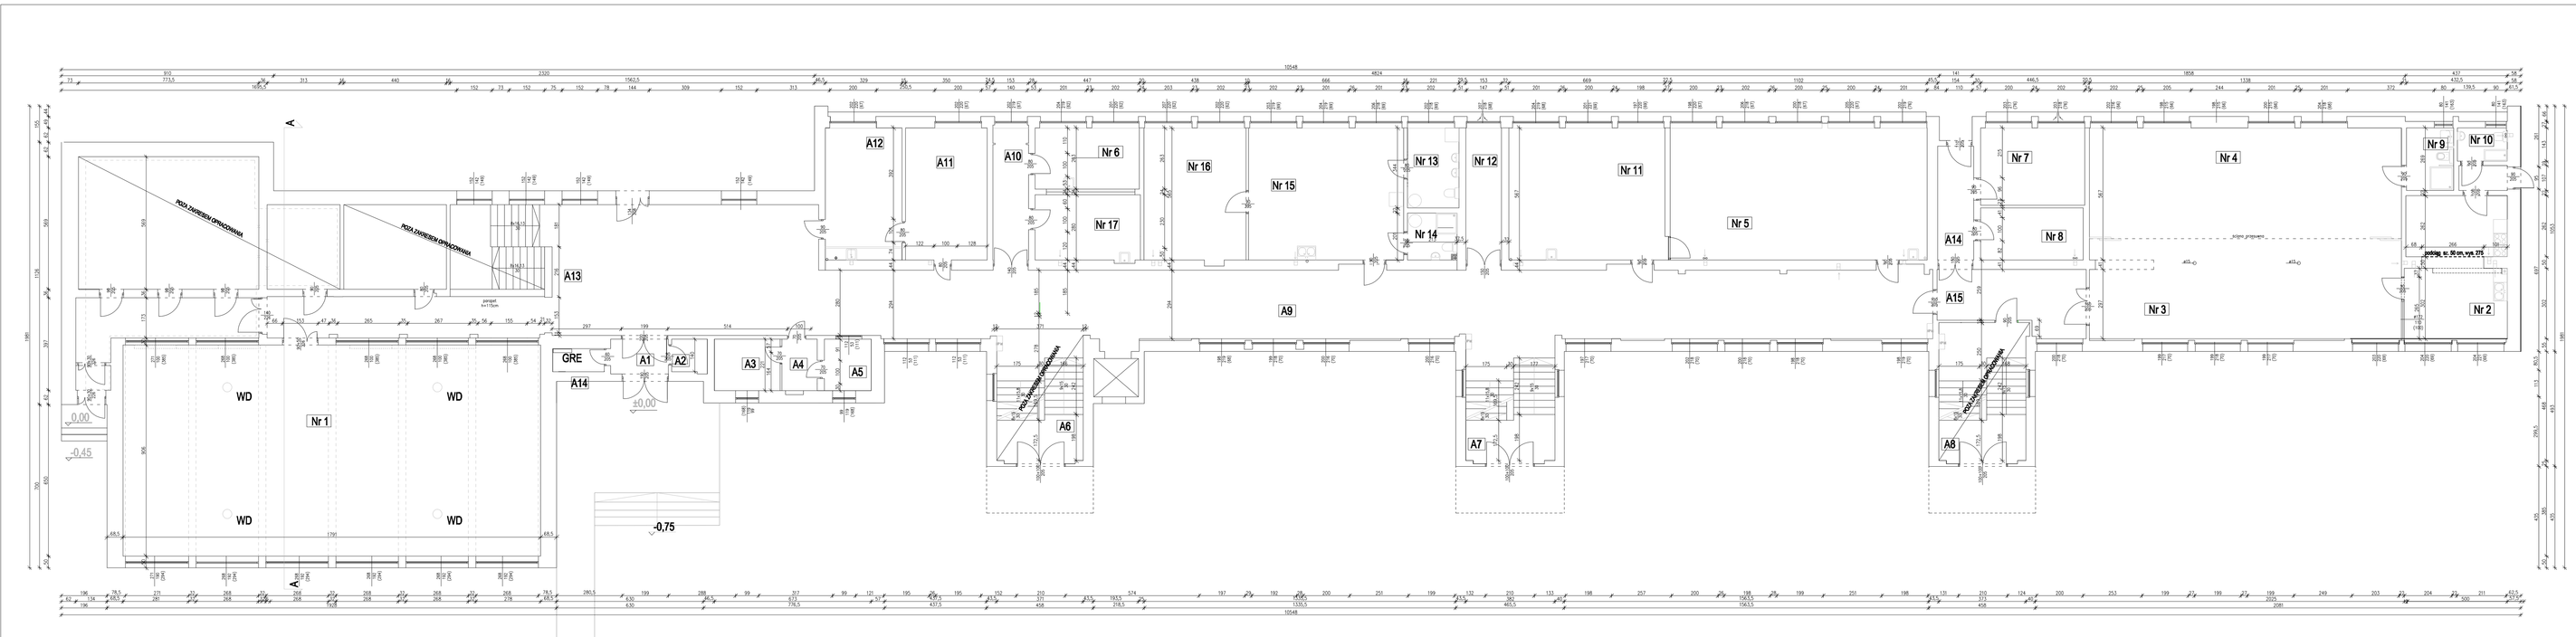

LEGENDA

- drzwi istniejące
- ściany istniejące
- **GRE** – główna rozdzielnia elektryczna
- istniejąca wentylacja
- **A1-A13** – pomieszczenia pomocnicze

INWENTARYZACJA WYKONANA TAŚMĄ MIERNICZNĄ.

DECORO

arch. Izabela Sekn-Wójcik
Dzierżoniów, Rynek 24/1
tel. (074) 831-20-77

NR WYK. **11**

SKALA **1:100**

TEMAT : DEMONTAŻ DO WYKONANIA ROBÓT BUDOWLANYCH W POZIOME PARTERU W BUDYNKU ZESPOŁU OŚRODKÓW SPORTU I REKREACJI W DZIERŻONIOWIE PRZY UL. 1 MAJA 53A/53B

obiekt: ZESPÓŁ OŚRODKÓW SPORTOWYCH
adres: DELIKATESOWA 1A, ŁUŻYCKA 7A i 7c
inwestor: GMINA DZIERŻONIÓW
adres: DELIKATESOWA 1A, ŁUŻYCKA 7A i 7c, WOLNOŚCI 1

RYSUNEK :

RZUT PARTERU- INWENTARYZACJA

	SPECJALNOŚĆ	IMIĘ I NAZWISKO	NR UPRAWNIEŃ	PODPIS	DATA
PROJEKTANT	ARCH.	Izabela Sekn-Wójcik	UAN-IV/3421/98/04	DO-OŚ/I	07.2019
PROJEKTANT	KONSTR.	Zdzisław Kapłun	245/01/DOŚ/W	DOŚ/BO/1864/01	07.2019