



PRZEKRÓJ CC skala 1:100

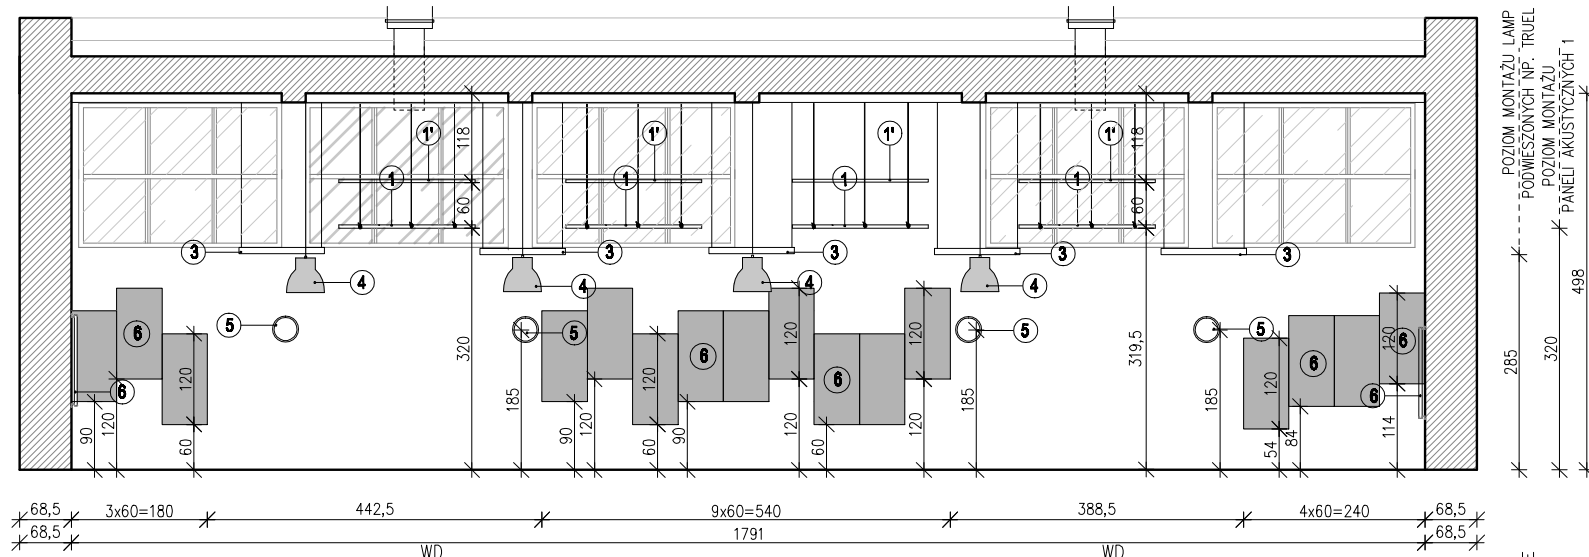


POZIOM MONTAŻ LAMP
 PODWIESZONYCH NP. TRUELINE
 POZIOM MONTAŻ
 PANELI AKUSTYCZNYCH 1
 285
 320
 498

PRZEKRÓJ BB skala 1:100

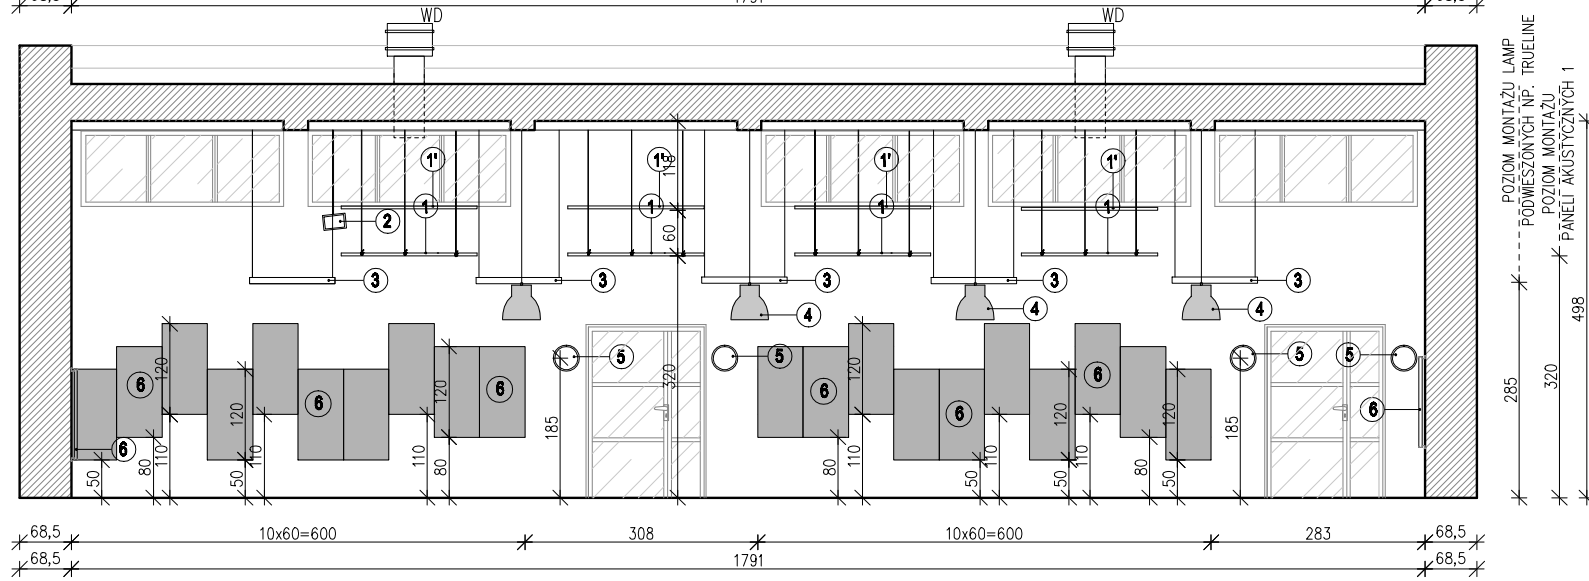


POZIOM MONTAŻ LAMP
 PODWIESZONYCH NP. TRUELINE
 POZIOM MONTAŻ
 PANELI AKUSTYCZNYCH 1
 285
 320
 498

PRZEKRÓJ AA skala 1:100

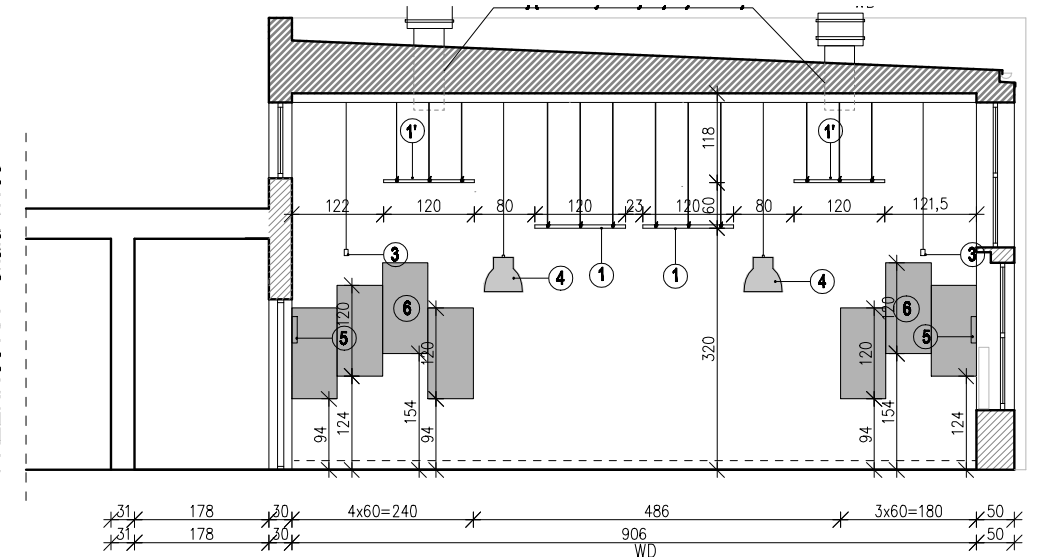


POZIOM MONTAŻ LAMP
 PODWIESZONYCH NP. TRUELINE
 POZIOM MONTAŻ
 PANELI AKUSTYCZNYCH 1
 285
 320
 380
 498

PRZEKRÓJ DD skala 1:100

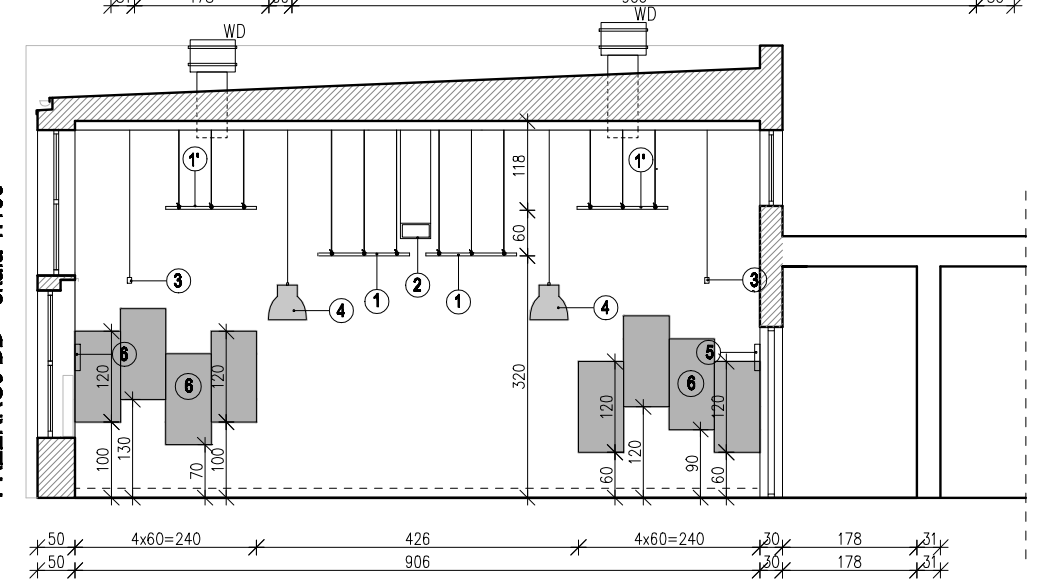

POZIOM MONTAŻ LAMP
 PODWIESZONYCH NP. TRUELINE
 POZIOM MONTAŻ
 PANELI AKUSTYCZNYCH 1
 285
 320
 380
 498

RZUT POMIESZCZENIA ŚWIE TLICY skala 1:100

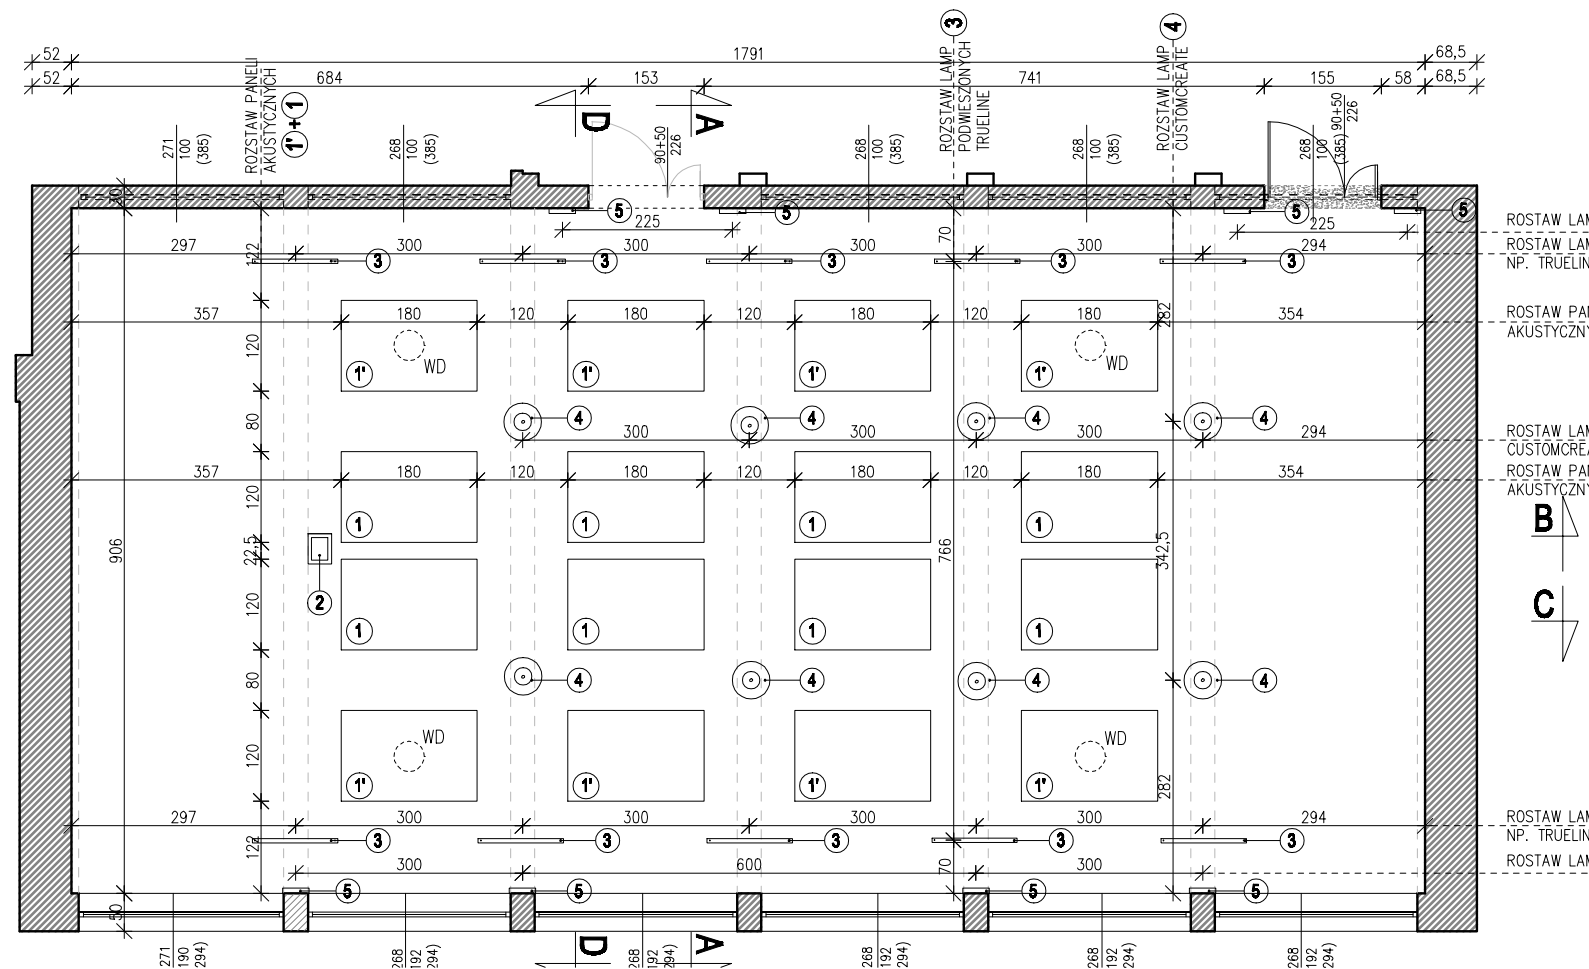

ROZSTAW LAMP NP.CORELINE (5)
 ROZSTAW LAMP PODWIESZONYCH NP. TRUELINE (3)
 ROZSTAW PANELI AKUSTYCZNYCH 1 (1)
 ROZSTAW LAMP NP. CUSTOMCREATE (4)
 ROZSTAW PANELI AKUSTYCZNYCH 1 (1)
 ROZSTAW LAMP NP. TRUELINE (3)
 ROZSTAW LAMP NP.CORELINE (5)

LEGENDA:

- 1/1'** MONTAŻ PANELI AKUSTYCZNYCH
- 2** MONTAŻ PROJEKTORA
- 3** LAMPA PODWIESZONA NA CIĘGNACH, PRZYKŁADOWO TRUELINE WERSJA PODWIESZONA, PHILIPS, L=113 CM
- 4** LAMPA WISZĄCA, PRZYKŁADOWO CUSTOMCREATE, PHILIPS, 50 CM
- 5** LAMPA NAŚCIENNA, PRZYKŁADOWO CORELINE WALL-MOUNTED, PHILIPS, 35 CM
- 6** PANELE ŚCIENNE

- 1. INWENTARYZACJA WYKONANA TASMĄ MIERNICZNĄ.
- 2. PRZED PRZYSTĄPIENIEM DO REALIZACJI ZAPOZNAĆ SIĘ Z POZOSTALYMI PROJEKTAMI BRANŻOWYMI. WSZELKIE ROZBIĘŻNOŚCI ZGŁOSIĆ PROJEKTANTOWI CELEM DOKONANIA KOREKTY ROZWIĄZANIA PROJEKTOWEGO.
- 3. WSZELKIE URZĄDZENIA I WYPOSAŻENIE BUDYNKU MONTOWAĆ TAK, ABY NIE ZAWĘŻAŁY DROGI EWAKUACYJNEJ ORAZ KOMUNIKACJI PODANEJ NA RYSUNKU.

DECORO

arch. Izabela Sehn-Wójcik
 Dzierżoniów, Rynek 34/1
 tel. (074) 831-01-77

NR RYS.:
2A

TEMAT : DOKUMENTACJA DO WYKONANIA ROBÓT BUDOWLANYCH W POZIOMIE PARTERU W BUDYNKU ZESPOŁU OŚRODKÓW WSPARCIA Z PRZEZNACZENIEM NA DZIENNY DOM SENIOR + I KLUB SENIOR +

SKALA:
1:100

obiekt: ZESPÓŁ OŚRODKÓW WSPARCIA
 adres: BIELAWA UL. LOTNICZA 5b i 5c
 inwestor: GMINA BIELAWA
 adres: BIELAWA PL. WOLNOŚCI 1

RYSUNEK : **RZUT I PRZEKROJE POMIESZCZENIA ŚWIE TLICY**

ZESPÓŁ PROJEKTOWY W SKŁADZIE

	SPECJALNOŚĆ	IMIĘ I NAZWISKO	nr upraw.	nr ewiden.	data	podpis
PROJEKTANT	ARCH.	Izabela Sehn-Wójcik	UAN.V-7342/3/182/94	DS-0631	07.2019	