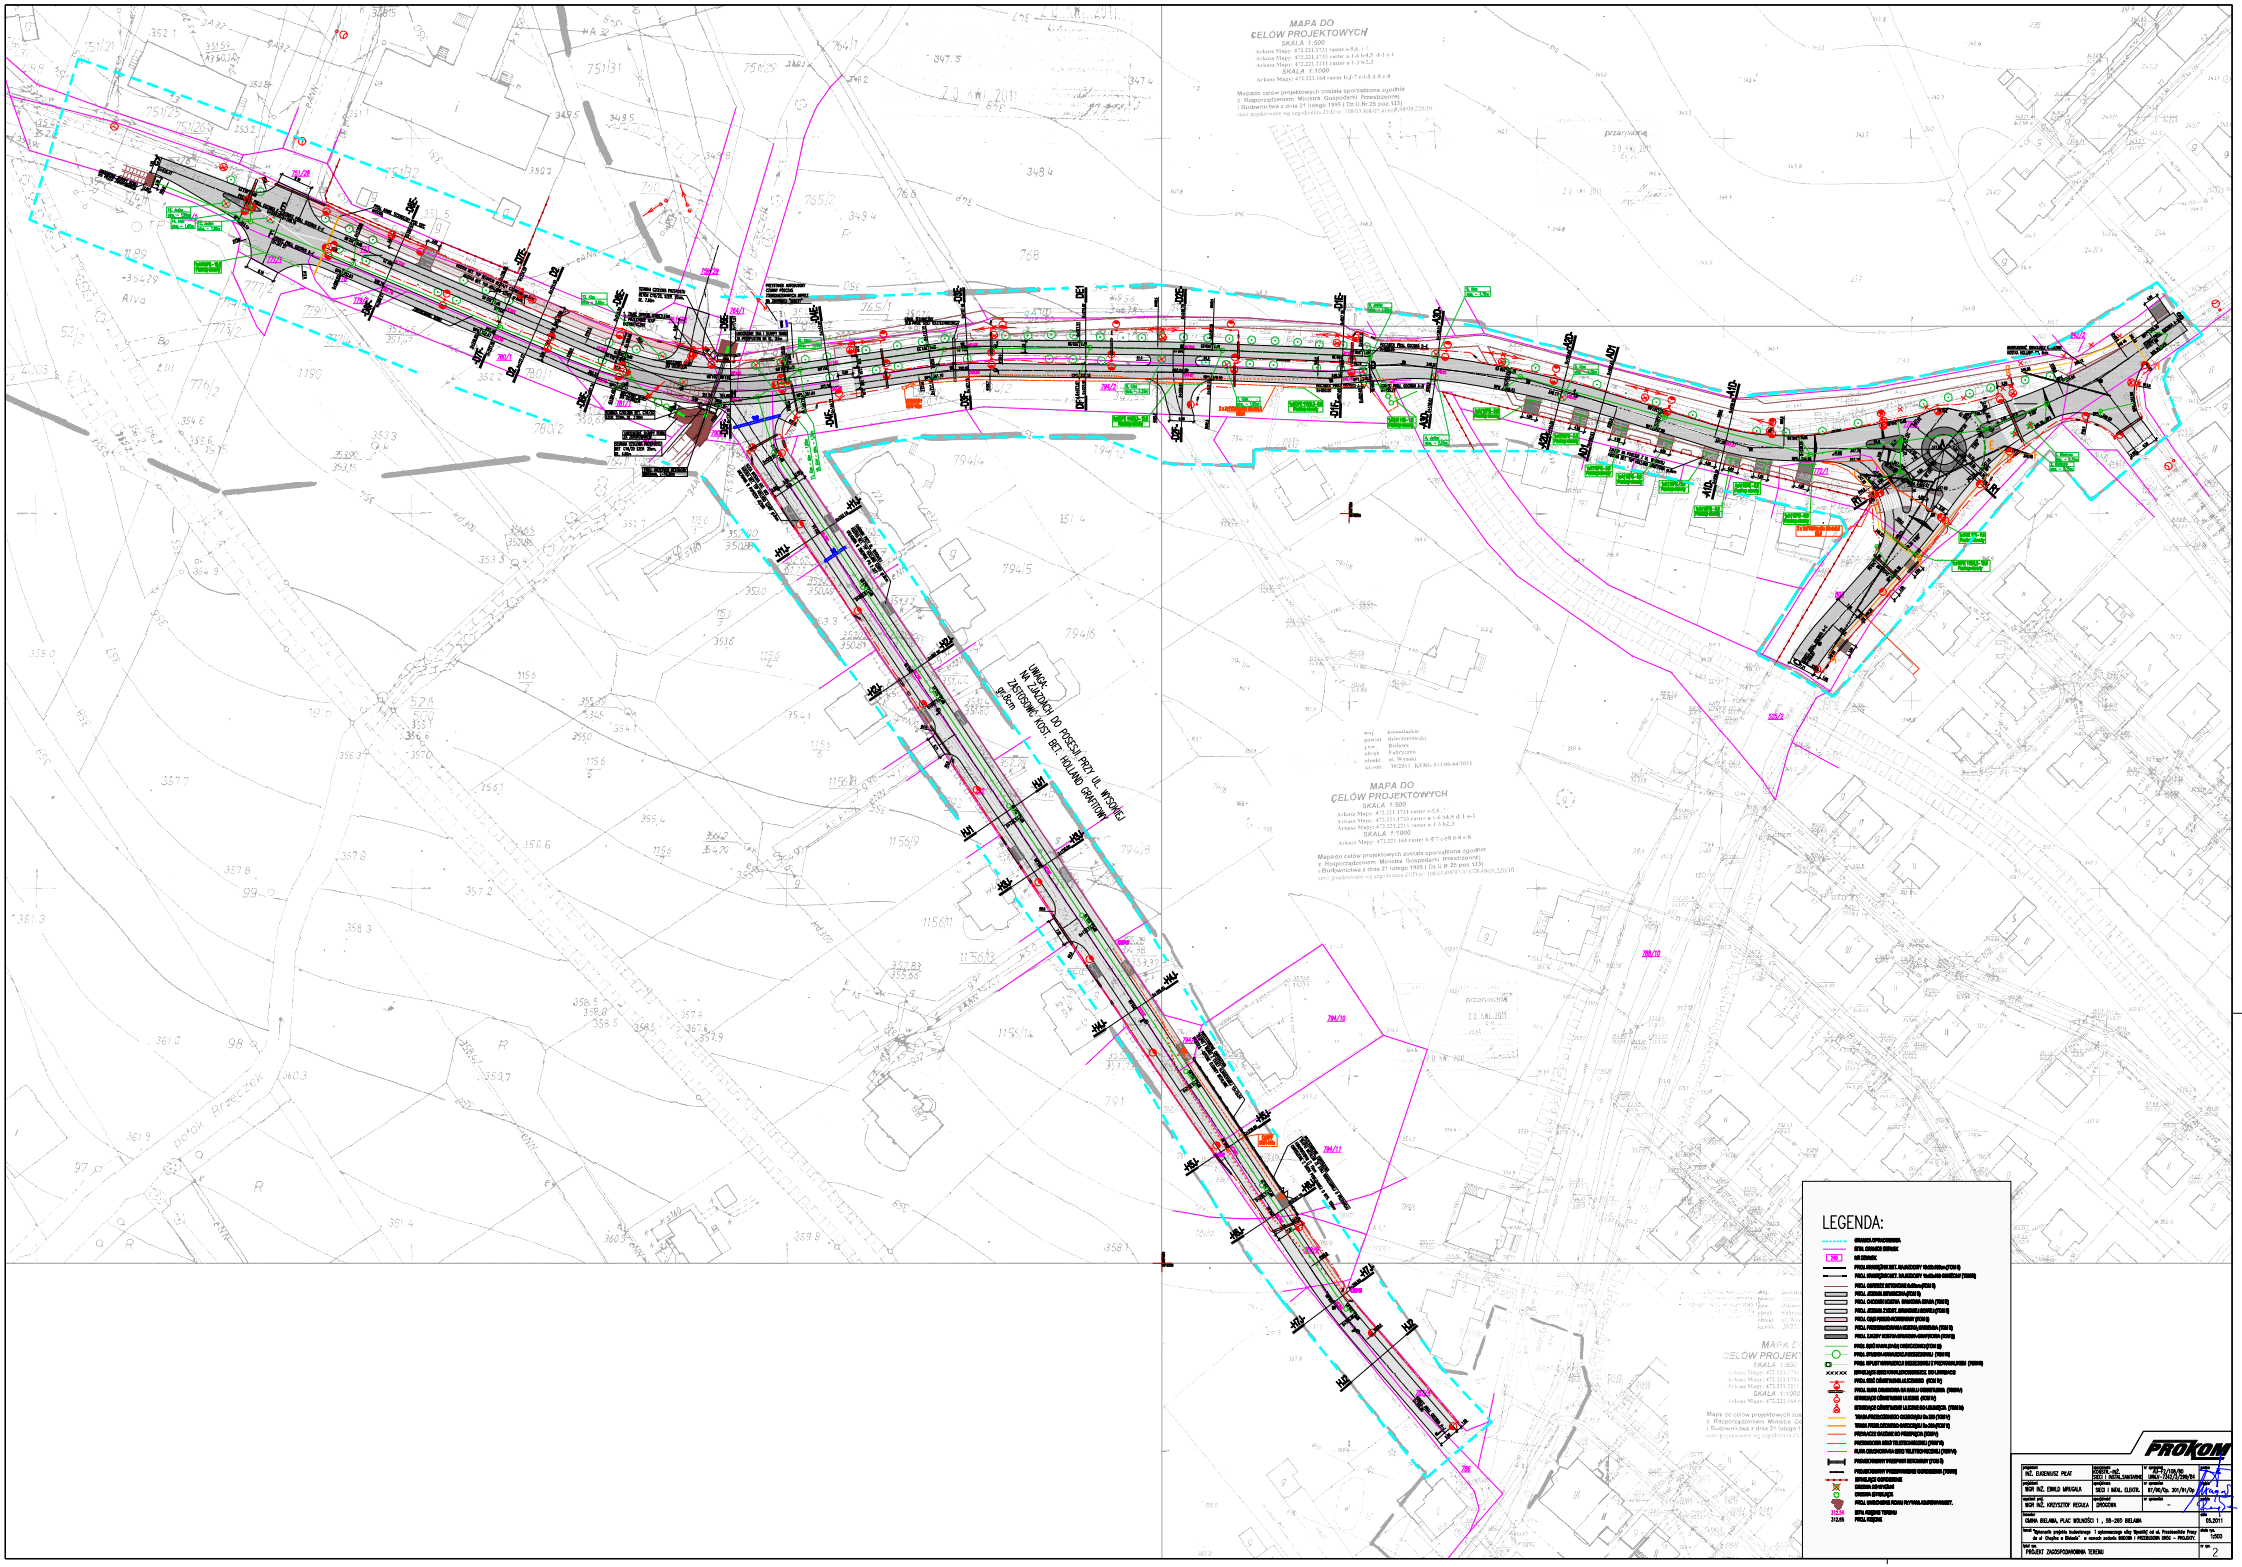
MAPA DO CELÓW PROJEKTOWYCH
SKALA 1:500
SKALA 1:1000
MAPA DO CELÓW PROJEKTOWYCH
SKALA 1:500
SKALA 1:1000
UWAGA NA ZAKŁADACH DO POSESJI PRZY UL. WIOSENNEJ
ZAKŁADOWY KOSZ BET. HOLLAND GRATTON
LEGENDA:
PROKOM