



OŚR.7021.50.2020

Bielawa dnia 9 lipca 2020 r.

DOT. oferty na wykonanie studni rewizyjnej i rurociągu odprowadzającego wodę ze stawu w Parku Miejskim w Bielawie

Gmina Bielawa planuje udzielić zamówienie na roboty polegające na wykonaniu studni rewizyjnej i rurociągu odprowadzającego wodę ze stawu w Parku Miejskim w Bielawie

W ramach prac wykonawca zobowiązany jest m.in. do:

1. demontażu i ponownego montażu kostki betonowej – ok. 10m²,
2. wykonania wykopów – ok. 87 m³,
3. ułożenia rury PCW o śr 250mm na długości ok. 27 mb ze spadkiem umożliwiającym odpływ wody ze stawu,
4. montażu studni rewizyjnej o śr. 1000mm,
5. wywiercenia otworu w dwóch istniejących studniach i podłączenia rury,
6. wykonania niezbędnych podsypek z kruszywa i piasku,
7. zasypania wykopów i doprowadzenie terenu do stanu pierwotnego,
8. opracowania powykonawczego pomiaru geodezyjnego.
9. wykonania uzgodnień z zarządcą drogi celem zajęcia pasa drogowego.

Wykonawca powinien obejrzeć miejsce prac w terenie.

Mapa ze wskazaniem trasy rurociągu.

Termin wykonania do **22 lipca 2020 r.**

Kryteria oceny ofert: cena - 100%

Minimalny okres gwarancji 60 miesięcy.


W przypadku gdybyście Państwo byli zainteresowani przystąpieniem do postępowania o udzielenie zamówienia publicznego na wykonanie powyższych robót, prosimy o złożenie swojej oferty na załączonym formularzu.

Ofertę zatytułowaną „**Oferta na wykonanie rurociągu wraz ze studnią odprowadzającego wodę ze stawu w Parku Miejskim w Bielawie**” można przesłać/złożyć w **Urzędzie Miejskim, plac Wolności 1, 58-260 Bielawa, pokój nr 1 (biuro podawcze)**, lub dostarczyć poprzez kuriera lub operatora pocztowego w nieprzekraczalnym terminie do **14 lipca 2020 r.** do godziny **10.00**. Ofertę należy złożyć w zamkniętej kopercie z nazwą zamówienia oraz pieczętą oferenta lub w wersji elektronicznej przez epuap, zabezpieczona hasłem, które podawane jest w momencie otwierania ofert.

Otwarcie ofert nastąpi w dniu 14 lipca o godzinie 10.15 w Urzędzie Miejskim w holu budynku przy pl. Wolności 1.

KIEROWNIK REFERATU
Ochrony Środowiska

Wioletta Wróbel

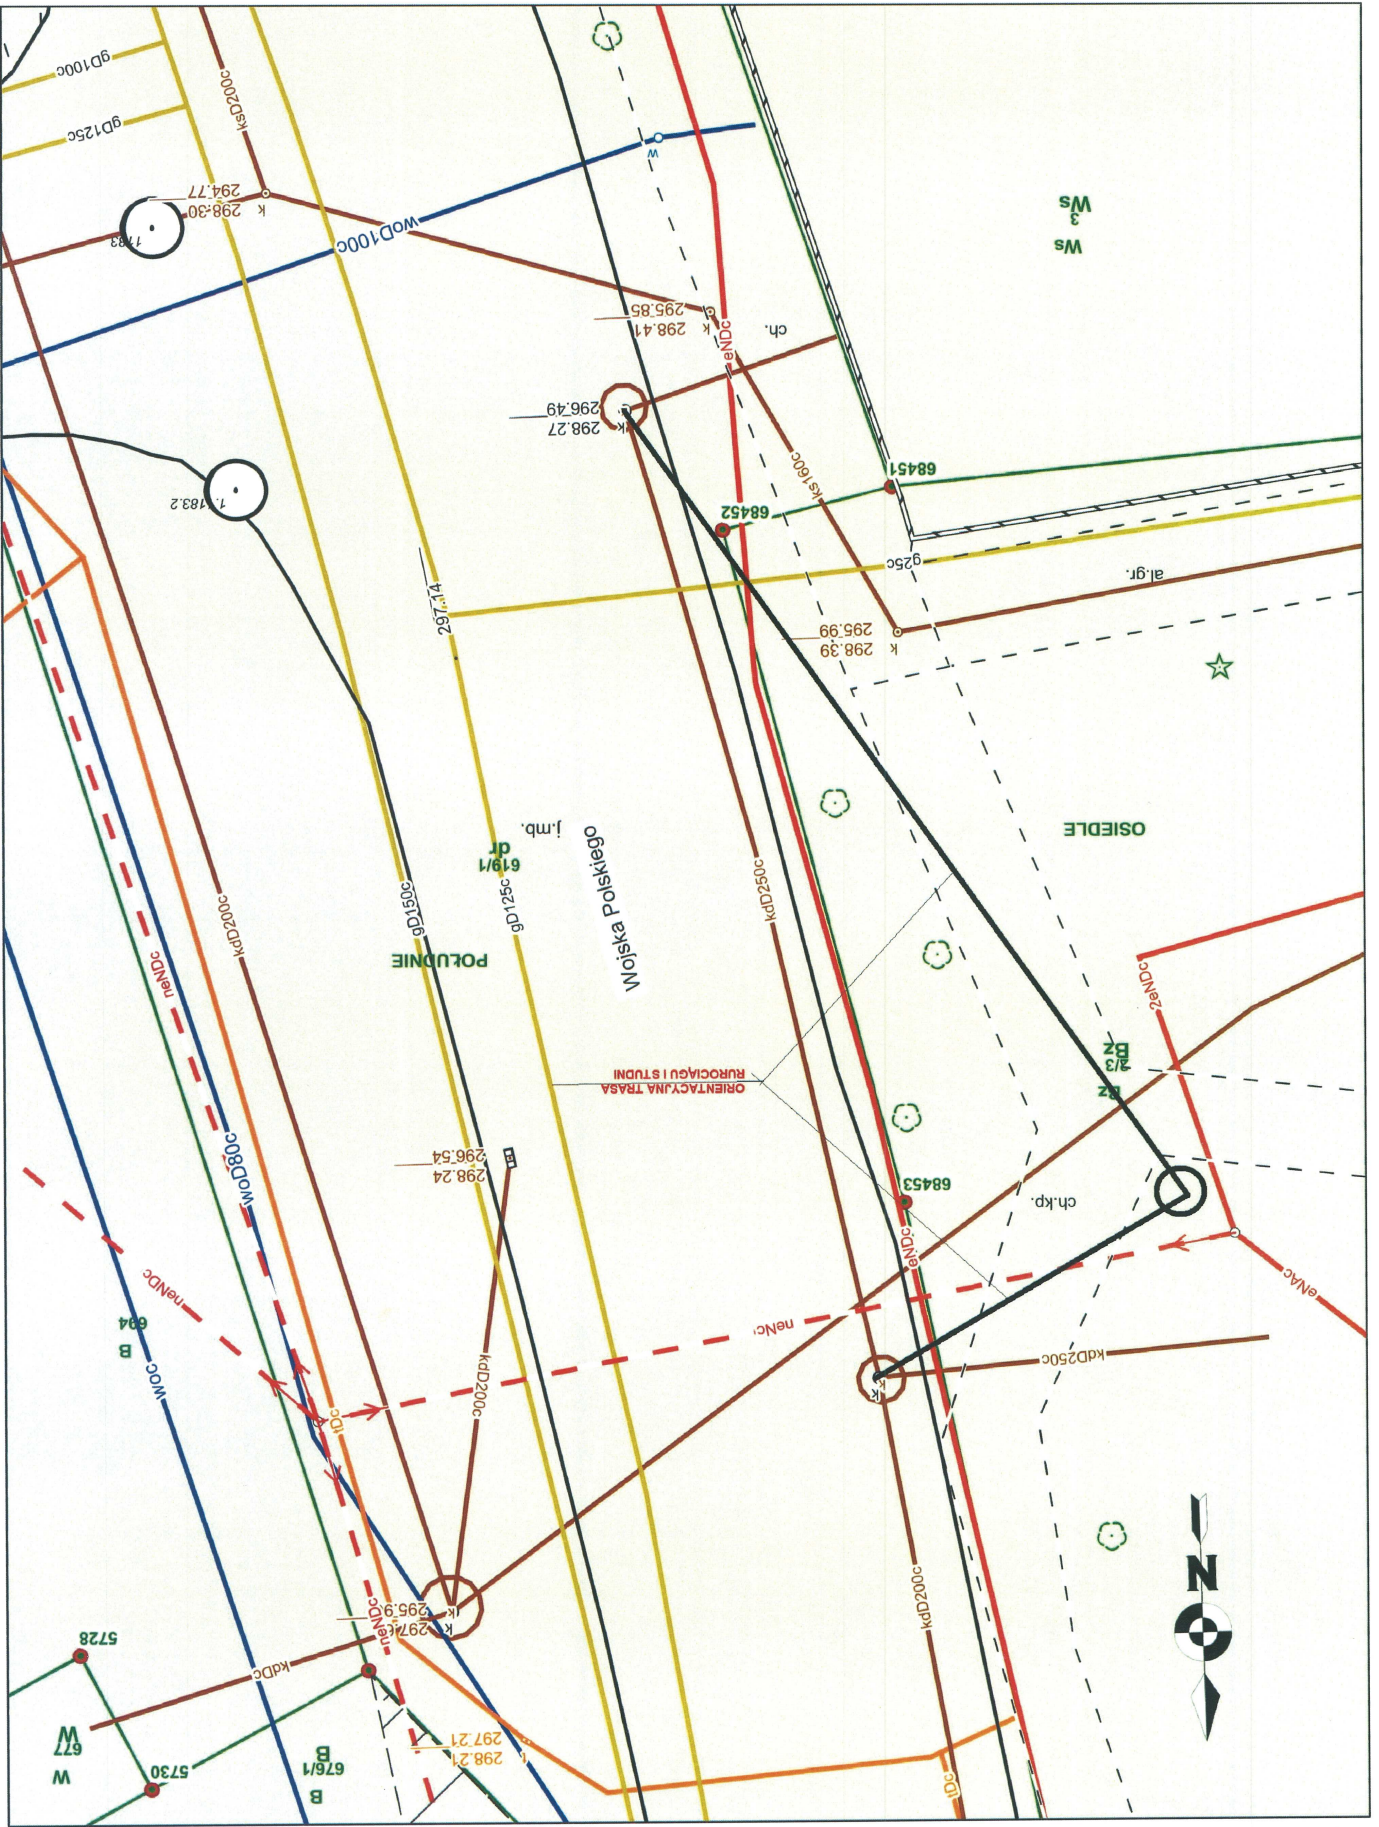

Skala 1:100

Mapa