

LEGENDA

INSTALACJE CO


INSTALACJE SANITARNE

DRZWI I OKNA

PLYTA GK

PANELE WYGŁUSZAJĄCE

INSTALACJA NAGŁOŚNIOWA

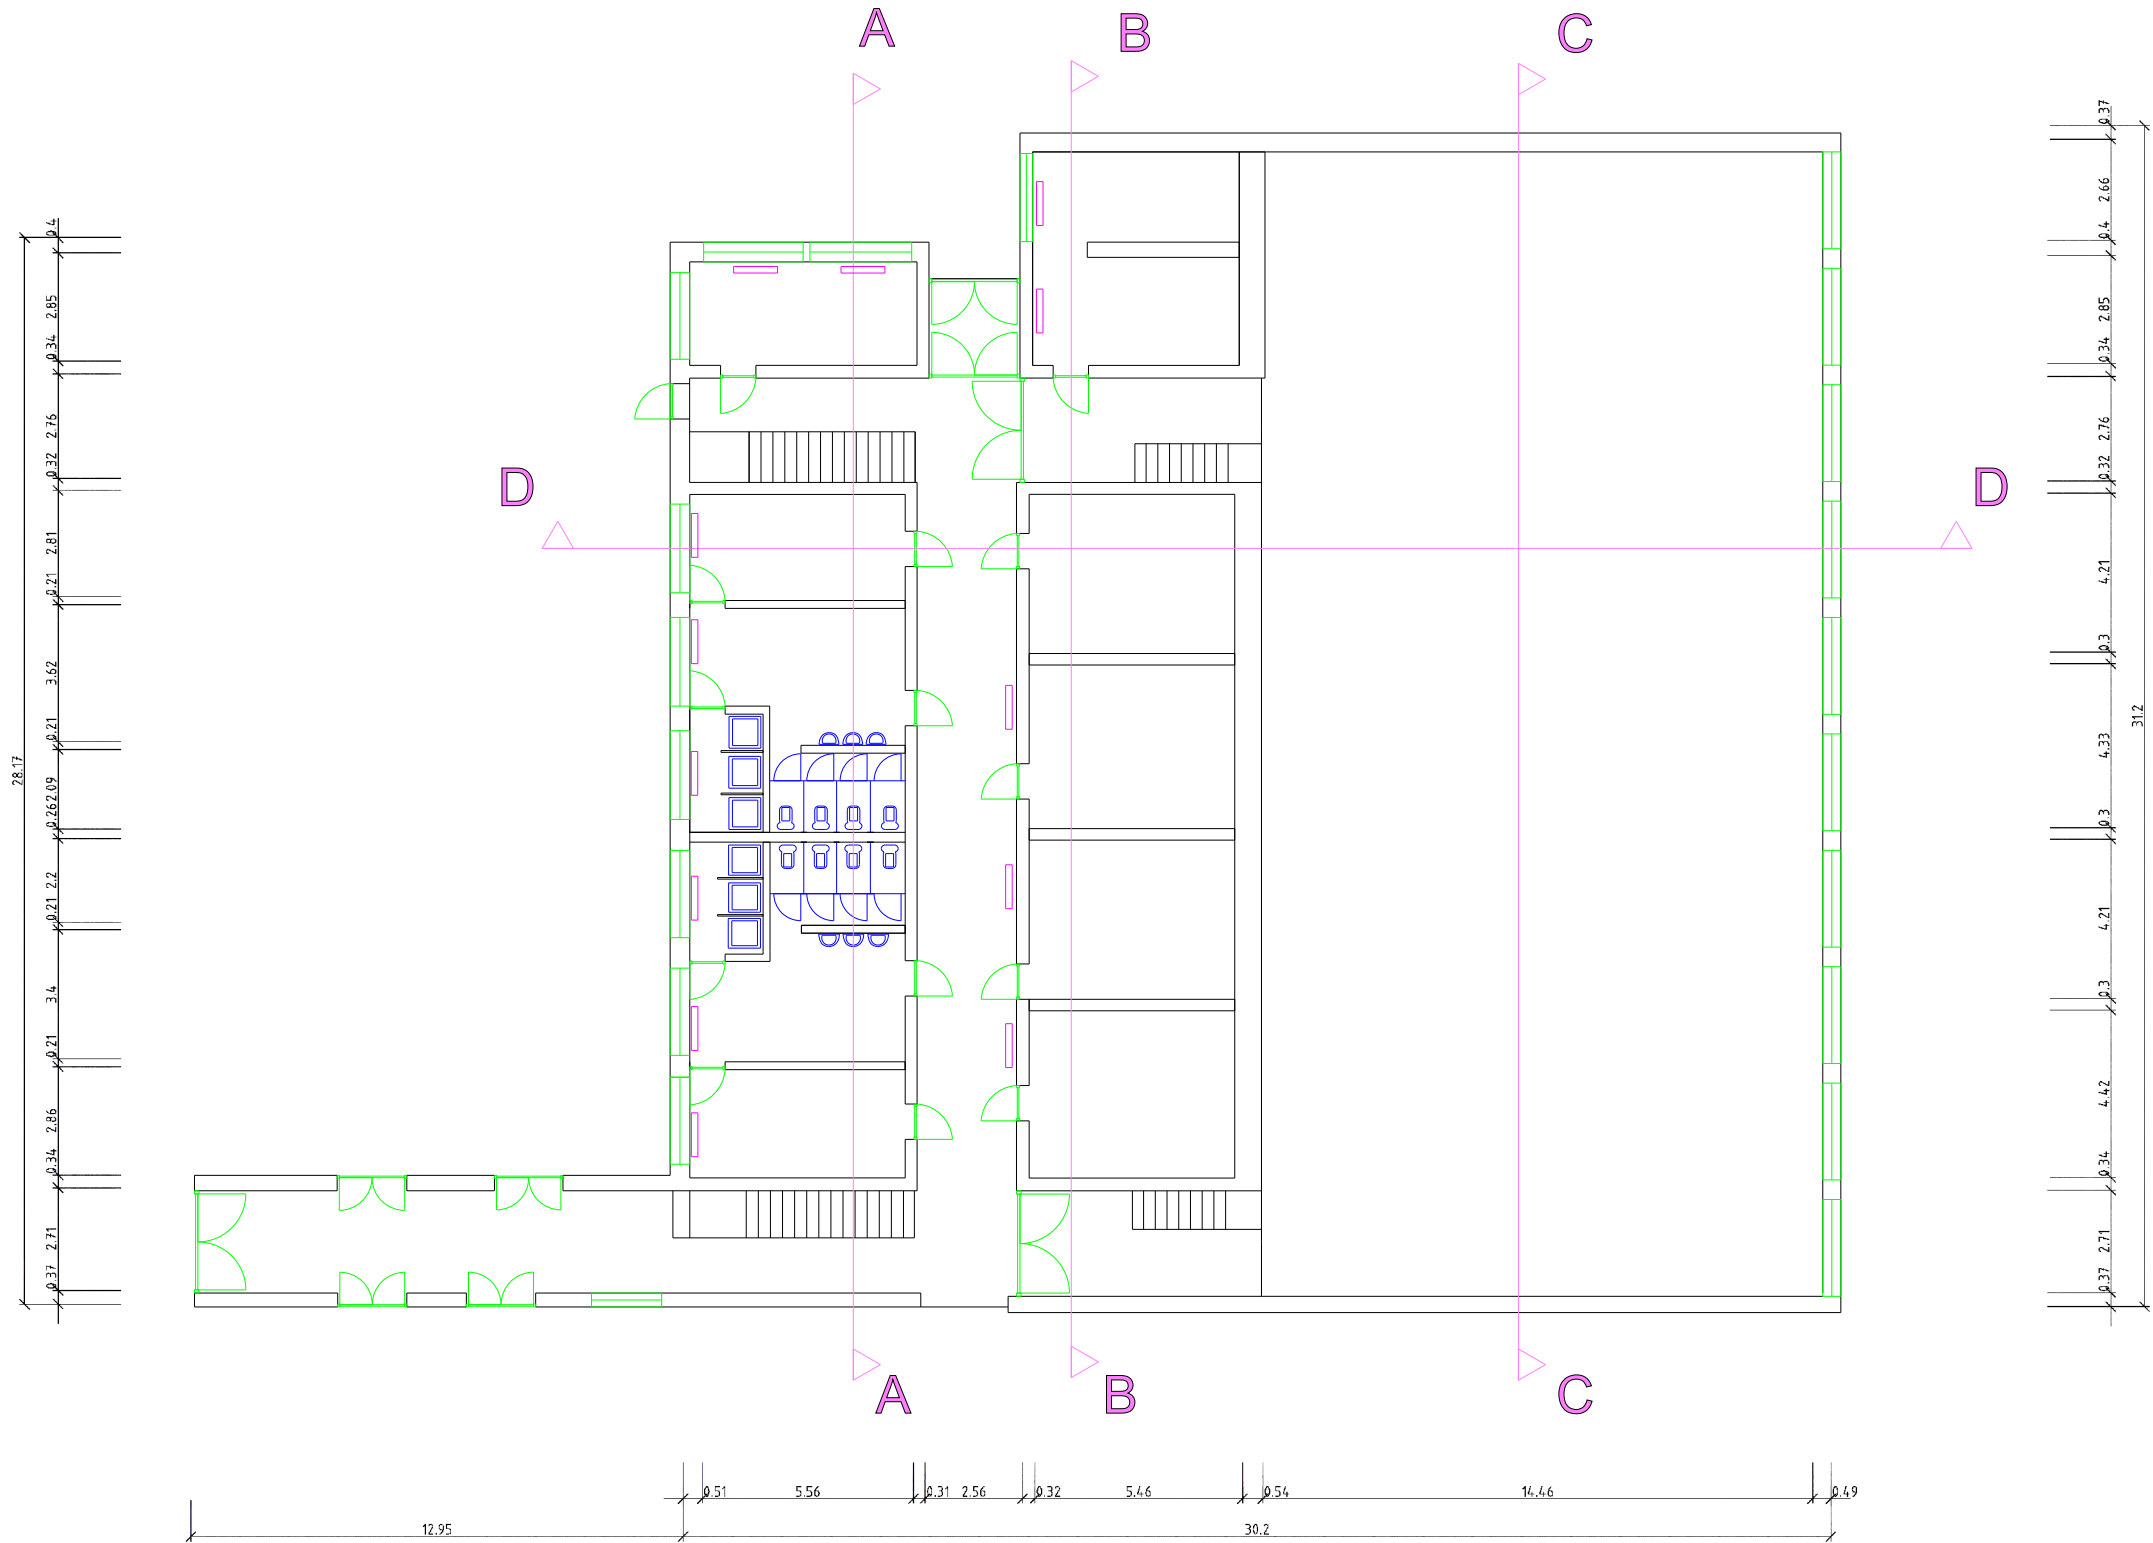

WYKONANIE REMONTU SALI GIMNASTYCZNEJ WRAZ Z ZAPLECZEM
SANITARNO-SZATNIOWYM
W SZKOLE PODSTAWOWEJ NR 10 W BIELAWIE

SKALA 1:200

RZUT POZIOMY - PROJEKT