


LEGENDA

- INSTALACJE CO
- INSTALACJE SANITARNE
- DRZWI I OKNA
- PŁYTA GK
- PANELE WYGŁUSZAJĄCE
- INSTALACJA NAGŁOŚNIOWA

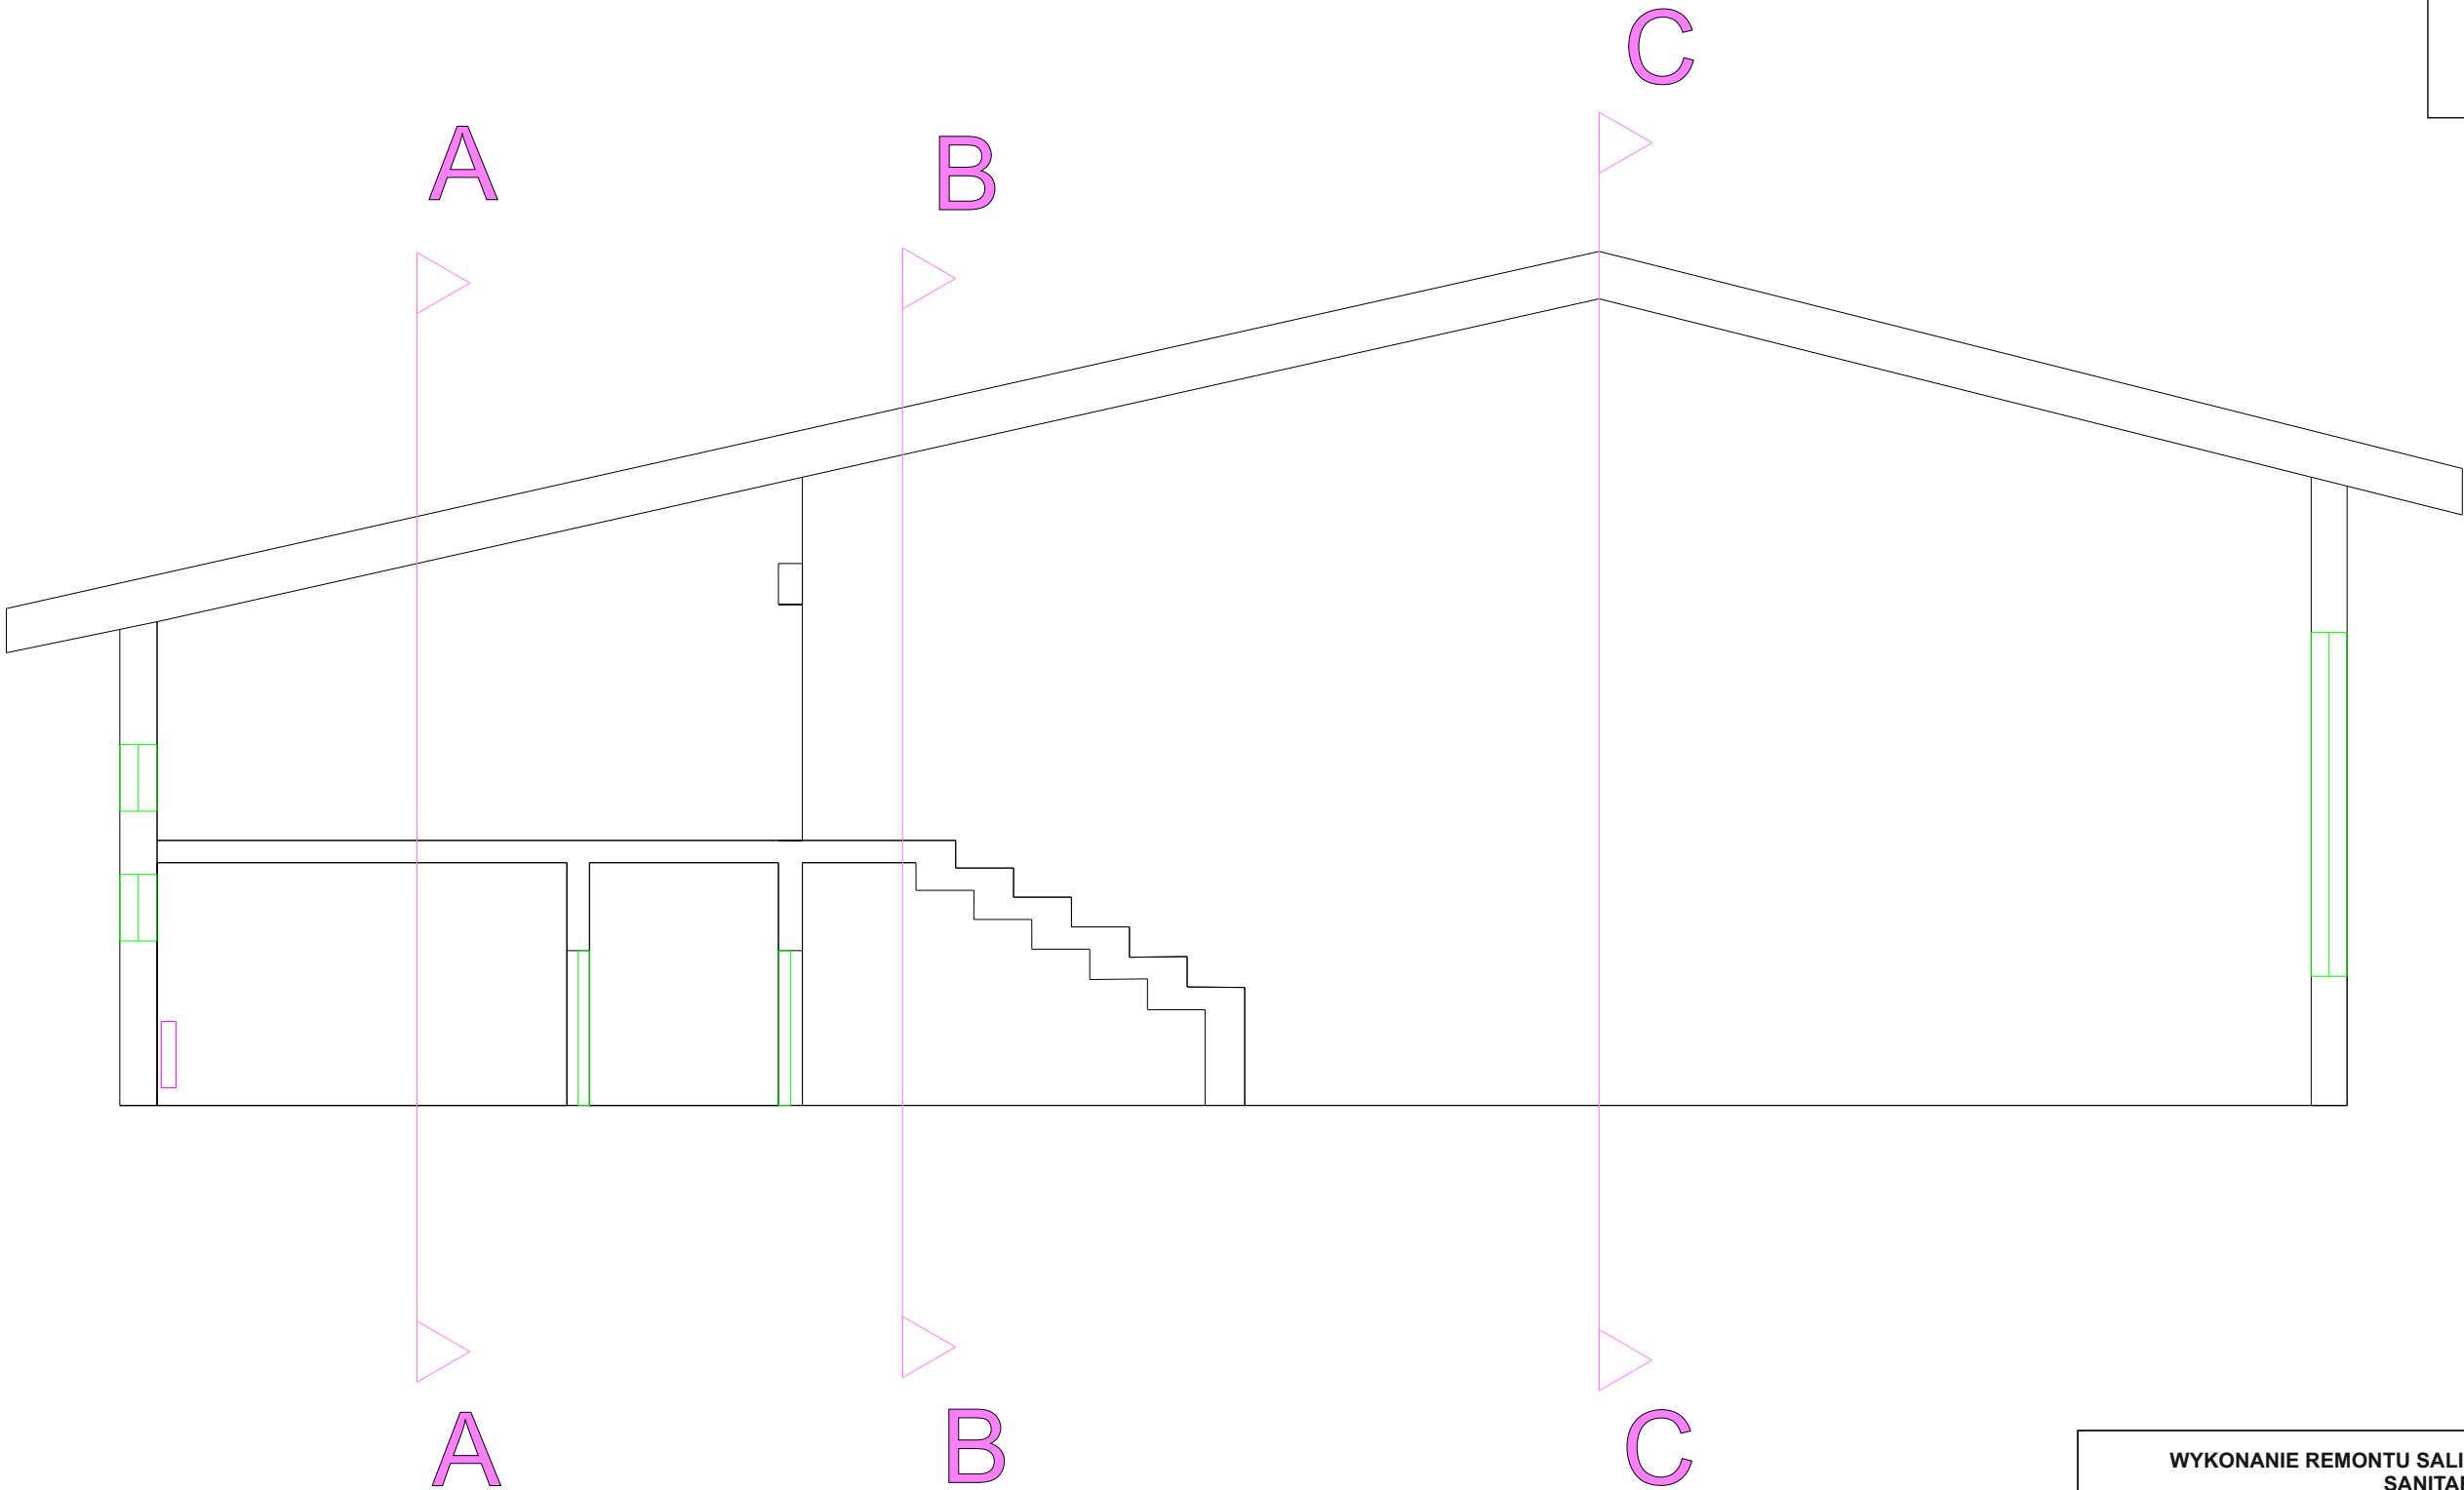

WYKONANIE REMONTU SALI GIMNASTYCZNEJ WRAZ Z ZAPLECZEM  
SANITARNO-SZATNIOWYM  
W SZKOLE PODSTAWOWEJ NR 10 W BIELAWIE

SKALA 1:100

PRZEKRÓJ „D” - INWENTARYZACJA