


LEGENDA

- INSTALACJE CO
- INSTALACJE SANITARNE
- DRZWI I OKNA
- PŁYTA GK
- PANELE WYŁUSZAJĄCE
- INSTALACJA NAGŁOŚNIOWA

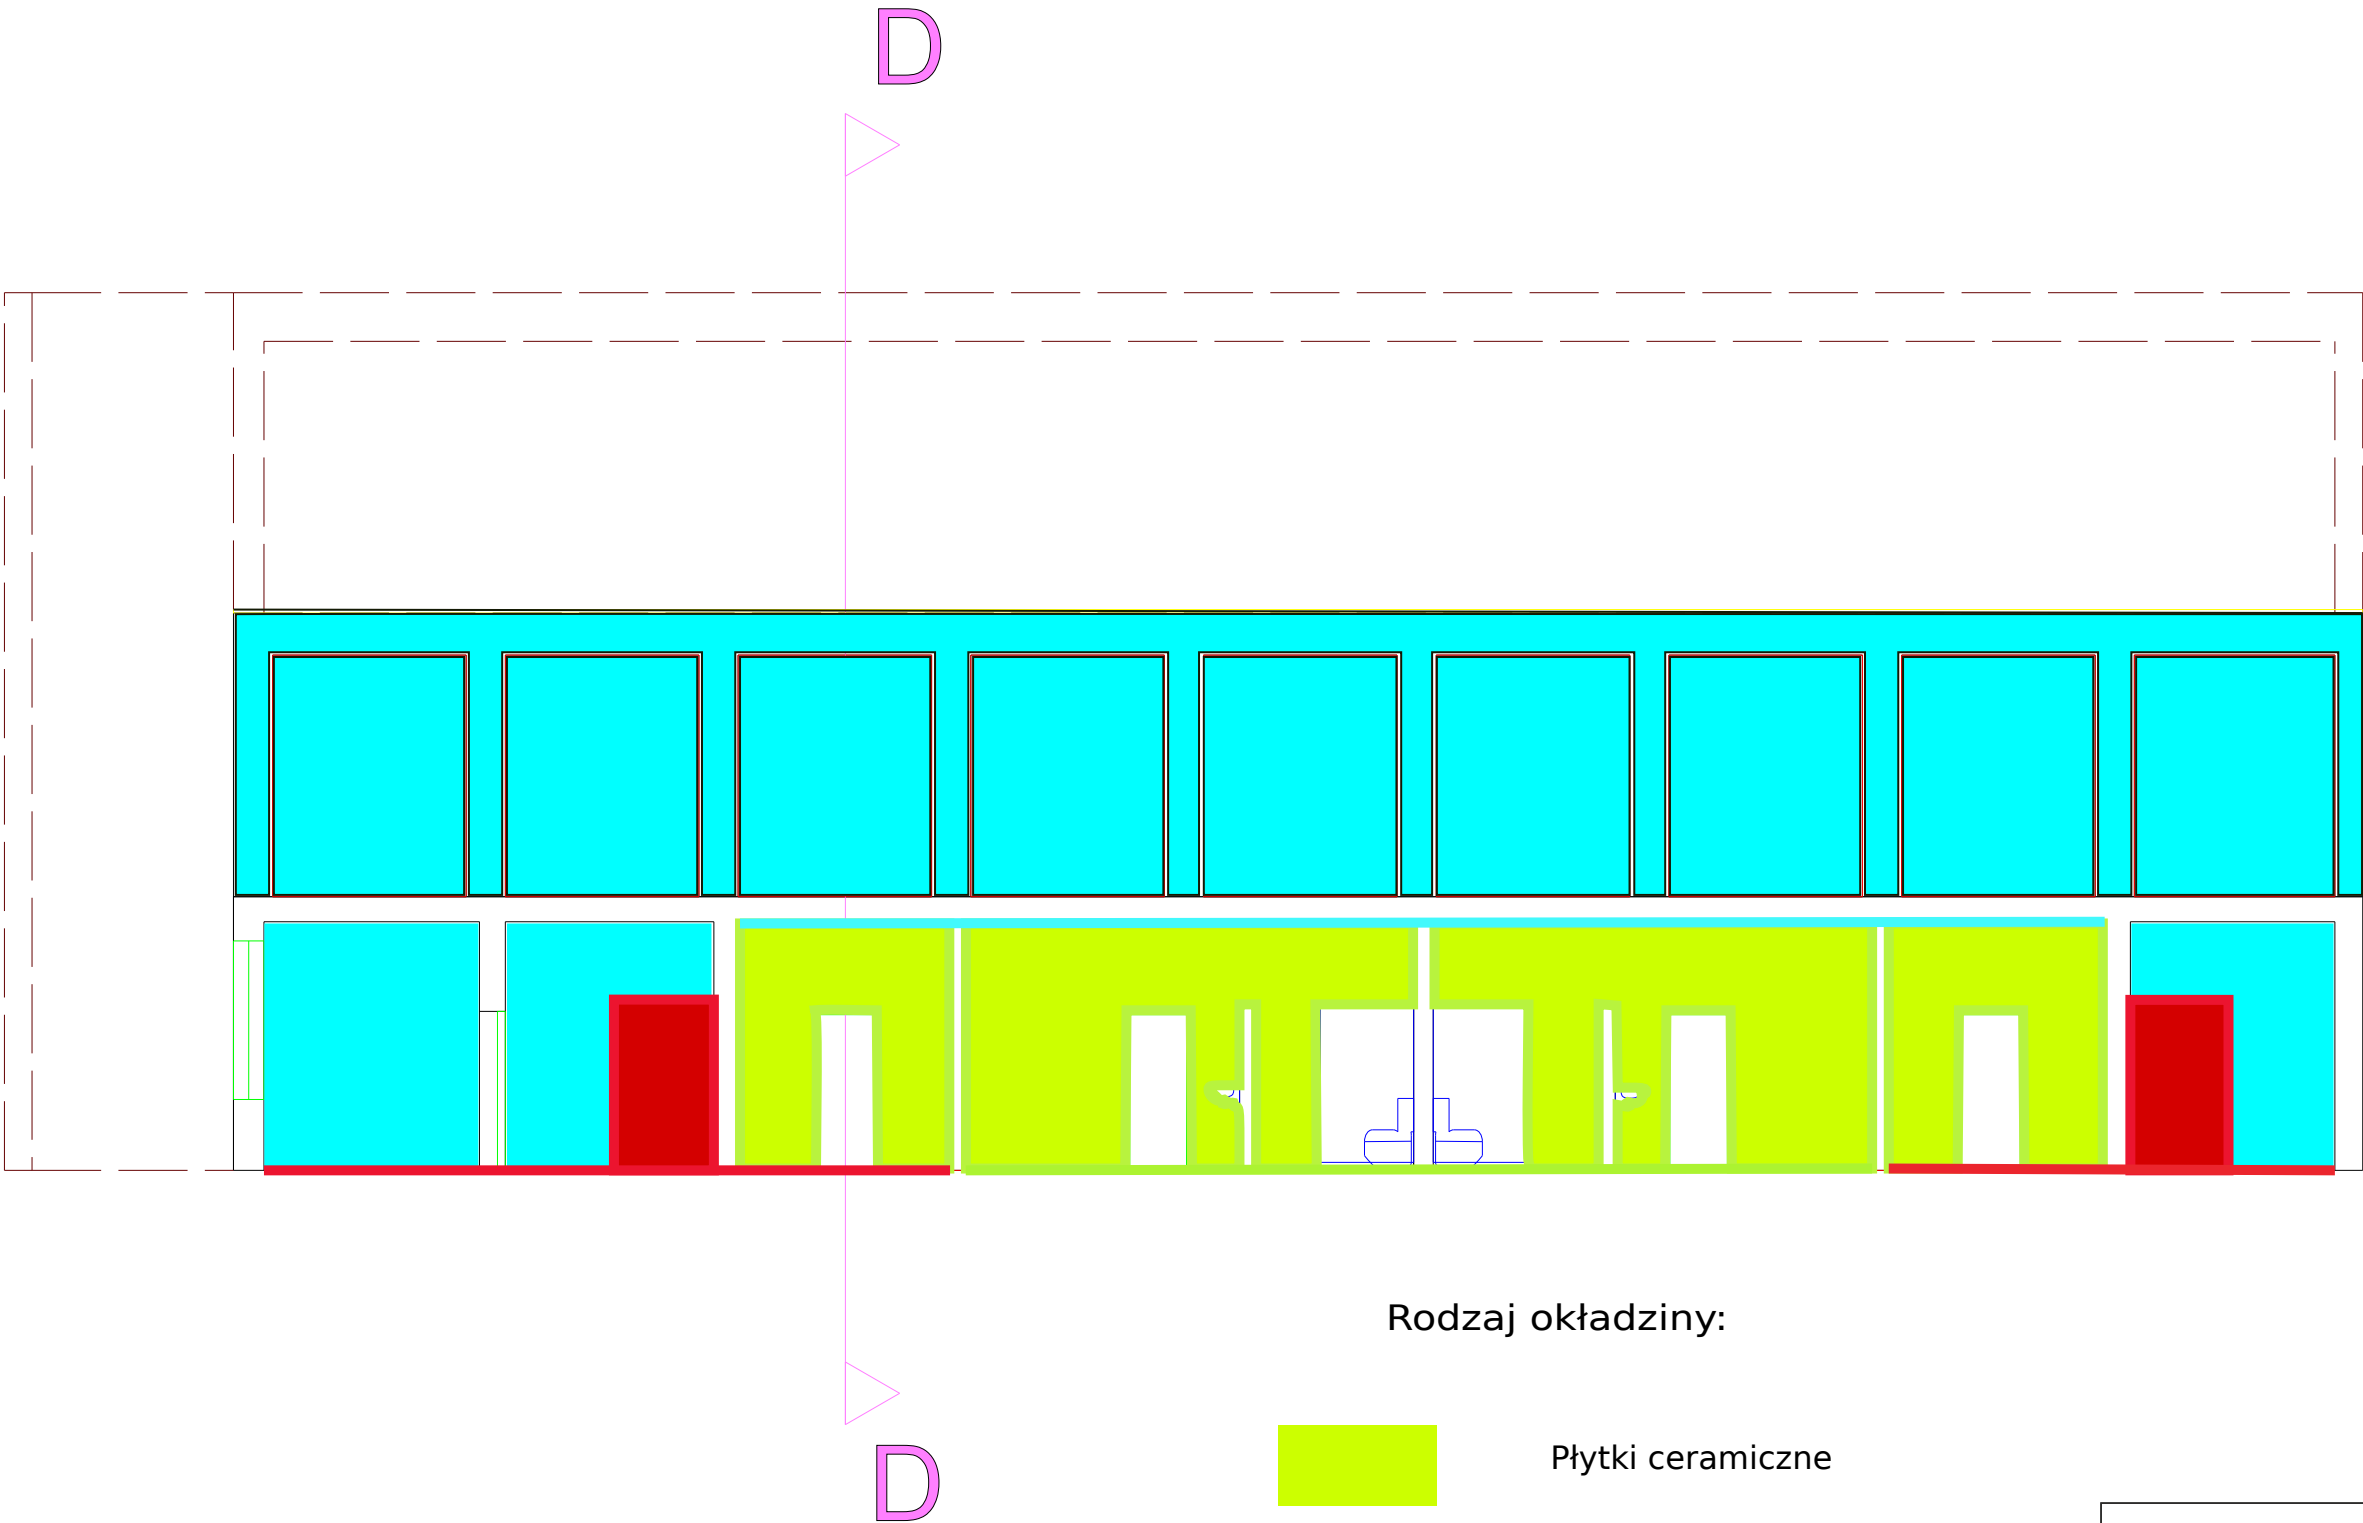

Rodzaj okładziny:

- Płytki ceramiczne
- Wykładzina PCV
- Malowanie

WYKONANIE REMONTU SALI GIMNASTYCZNEJ WRAZ Z ZAPLECZEM
SANITARNO-SZATNIOWYM
W SZKOLE PODSTAWOWEJ NR 10 W BIELAWIE

SKALA 1:100

PRZEKRÓJ „A” - PROJEKT