


# PLAN SYTUACYJNO-WYSOKOŚCIOWY

skala 1:500

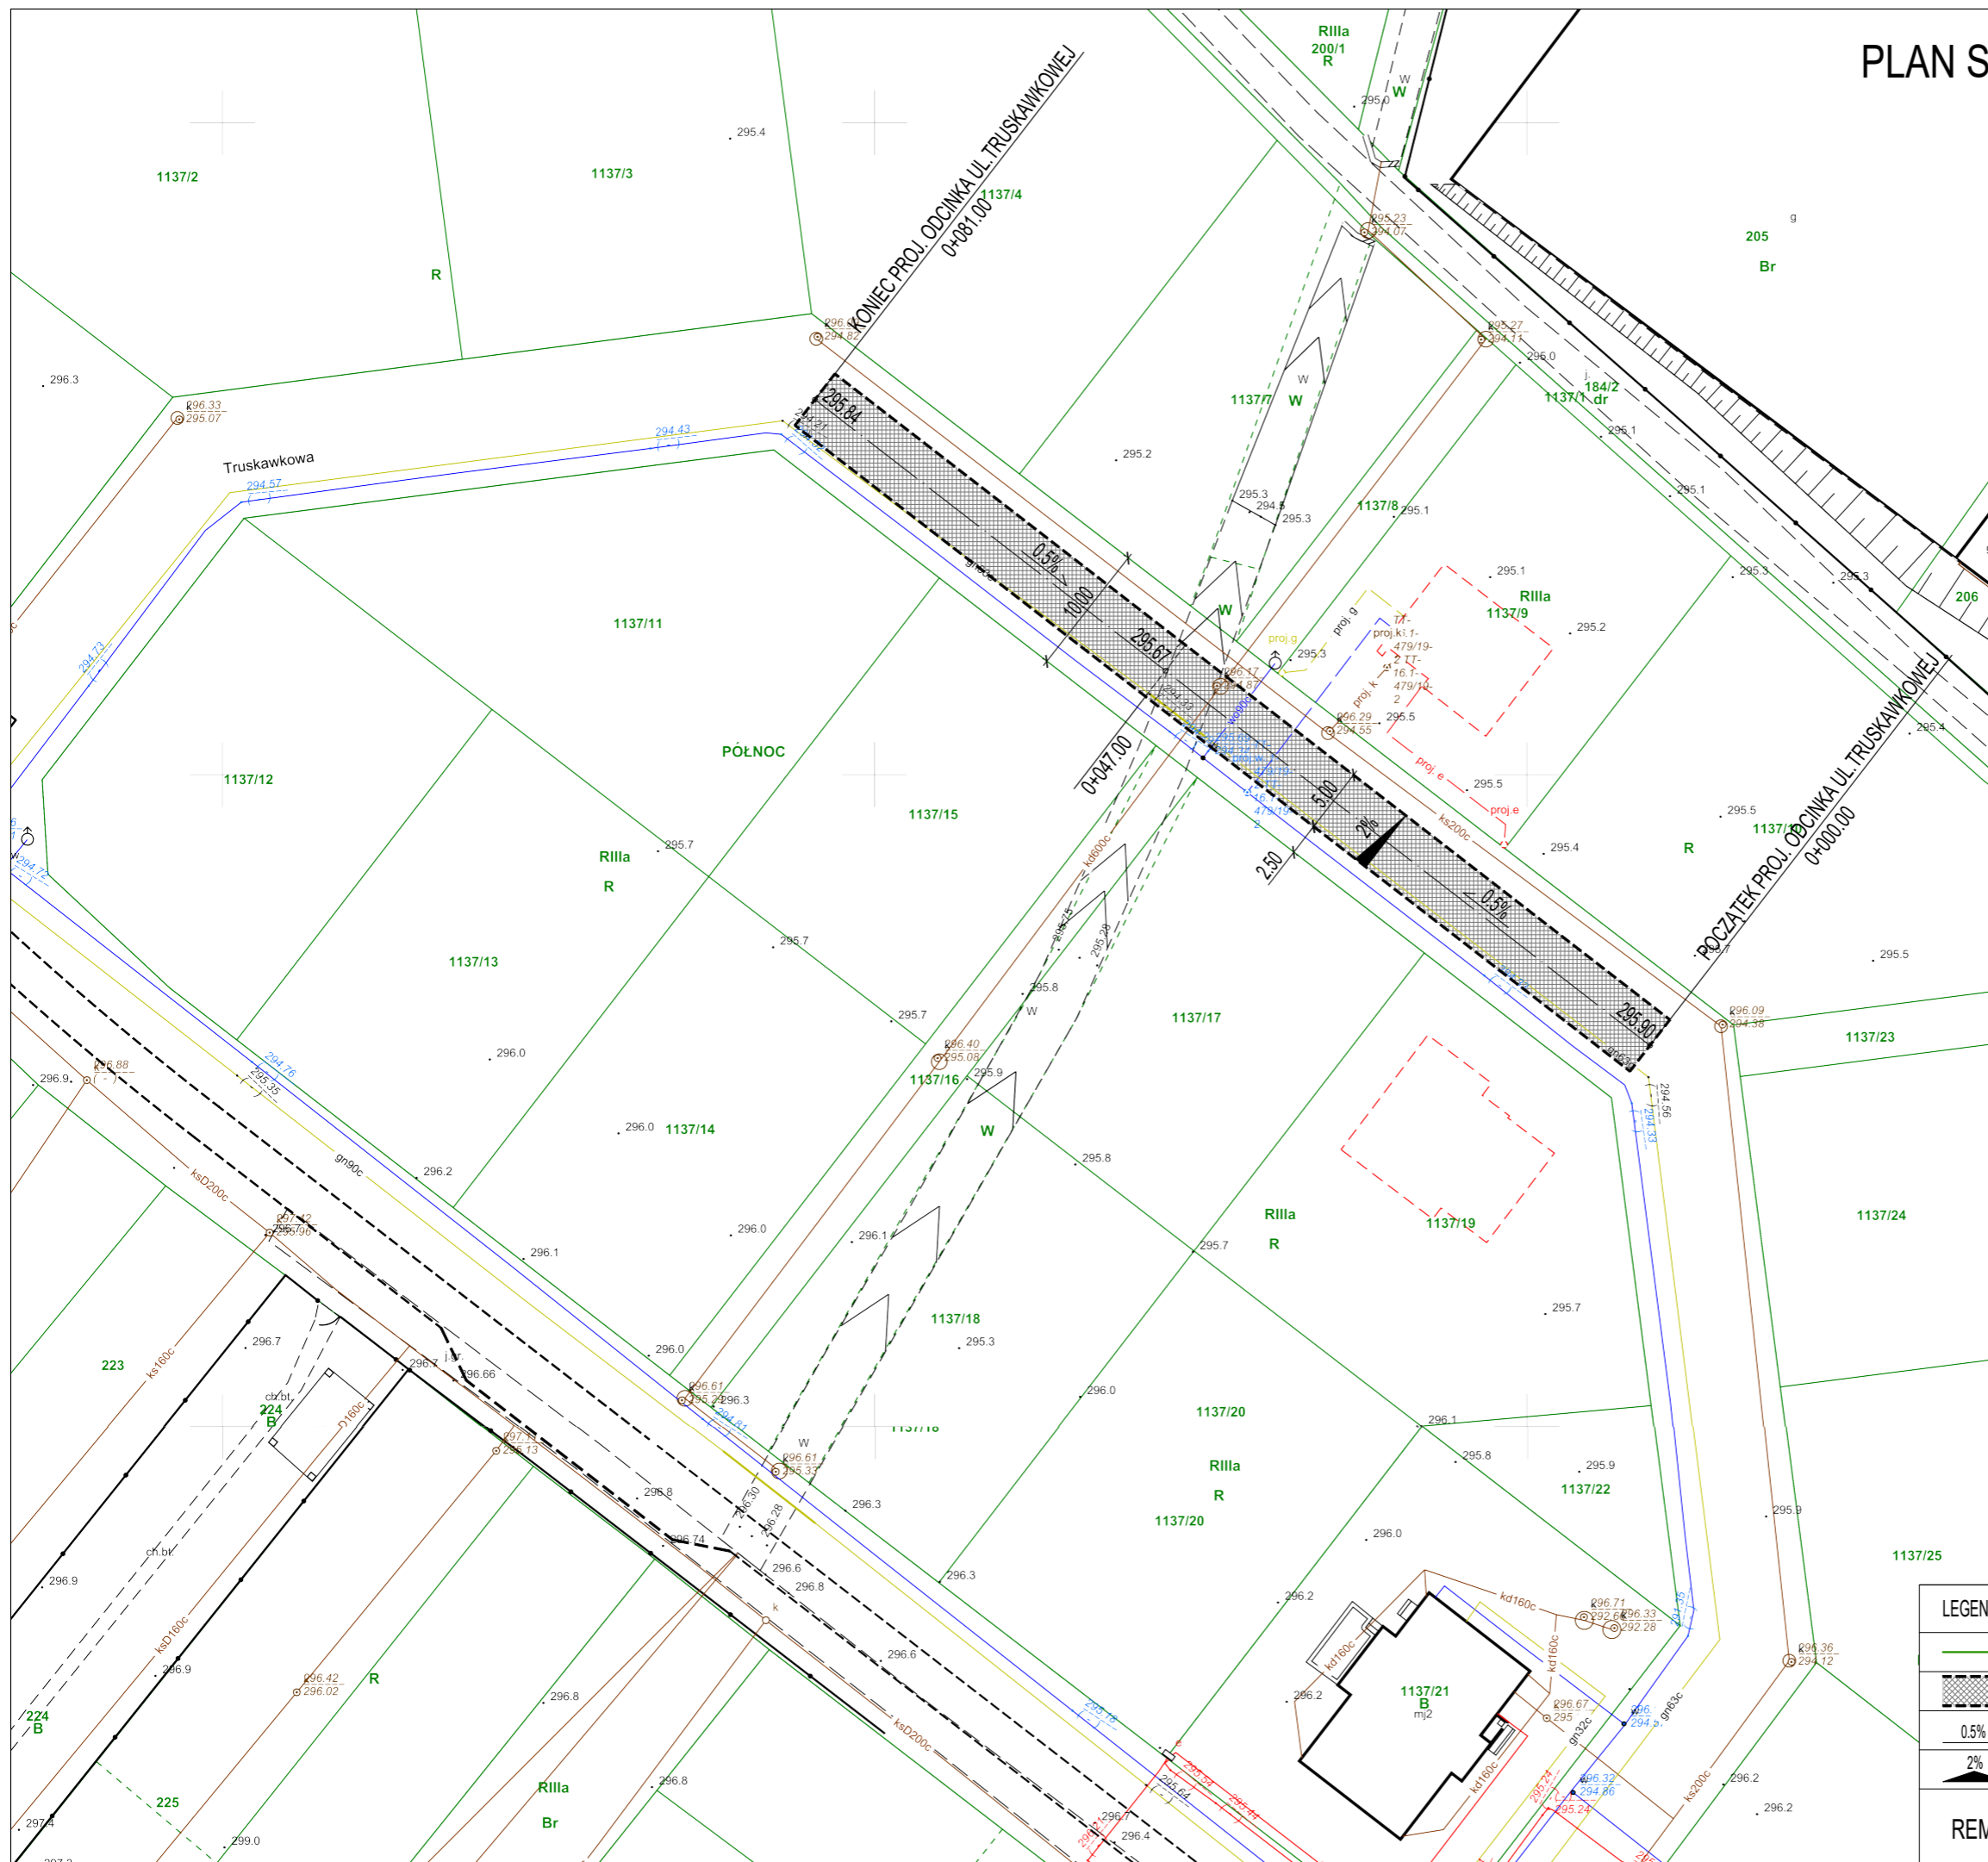

LEGENDA:	
	ISTNIEJĄCE GRANICE DZIAŁEK EWIDENCYJNYCH
	PROJEKTOWANA NAWIERZCHNIA JEZDNI - KRUSZYWO KAMIENNE
	PROJEKTOWANE POCHYLENIE PODŁUŻNE NIWELETY
	PROJEKTOWANE POCHYLENIE POPRZECZNE JEZDNI
<b>REMONT NAWIERZCHNI UL. TRUSKAWKOWEJ W BIELAWIE</b>	