


STUDZIENKA KANALIZACYJNA
wg PN-92/B-10729

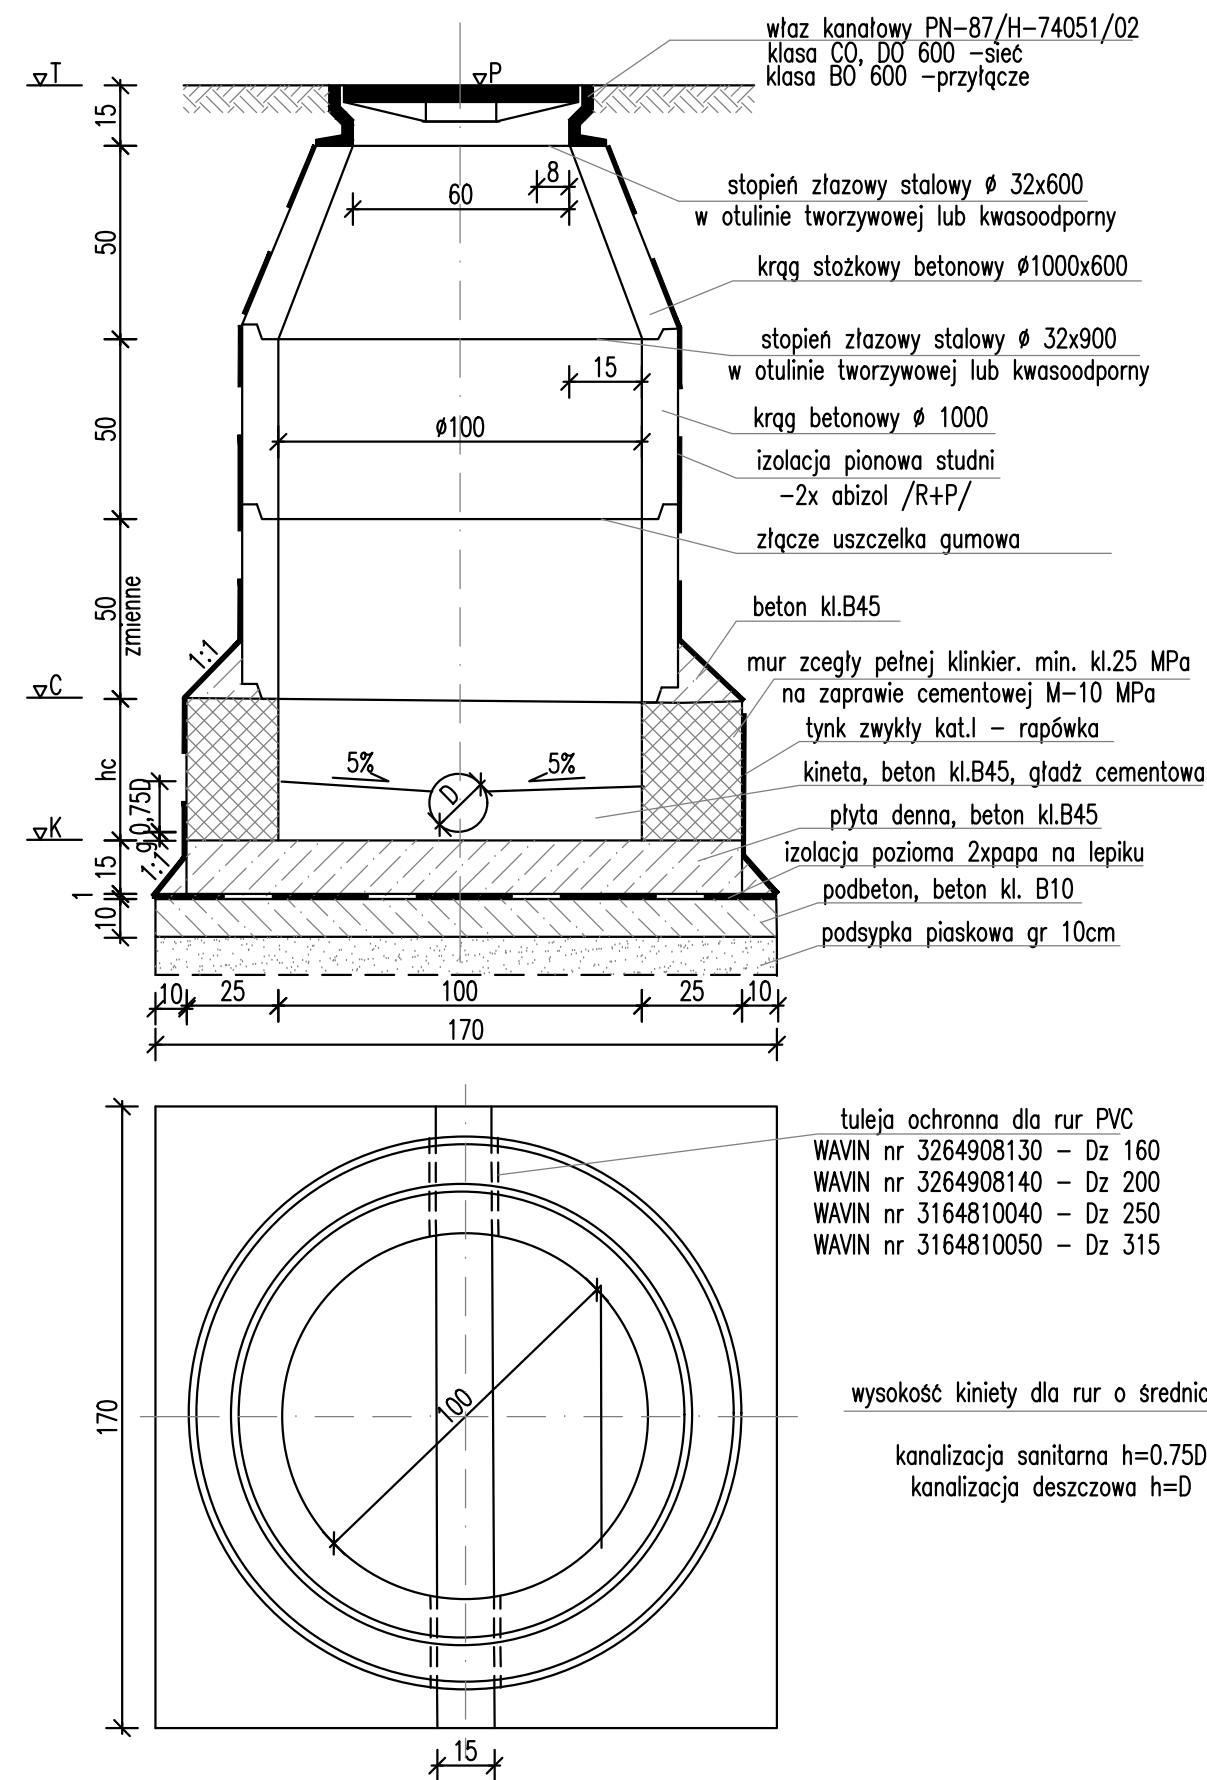

Inwestor:	 BURMISTRZ MIASTA BIELAWA PLAC WOLNOŚCI 1 58-260 BIELAWA				
Jednostka: projektowa	MTI PROJEKT 58–200 Dzierżoniów, ul. Sienkiewicza 10a/4 tel: 508 854 096				
Tytuł projektu:	ROZBUDOWA I PRZEBUDOWA DROGI GMINNEJ UL. 1 MAJA W BIELAWIE				Stadium PROJEKT WYKONAWCZY
Tytuł rysunku:	SZCZEGÓŁ STUDNII BETONOWEJ				
	Zespół projektowy	Specjalność	Nr uprawnień	Podpis	Data 10.2020
Projektant:	mgr inż. Marek Artymiak	instalacyjna (kan. deszcz.)	301/DOŚ/07		Skala : – rys. nr11