




PRZĘKRÓJ KONSTRUKCYJNY UL. SŁONECZNA

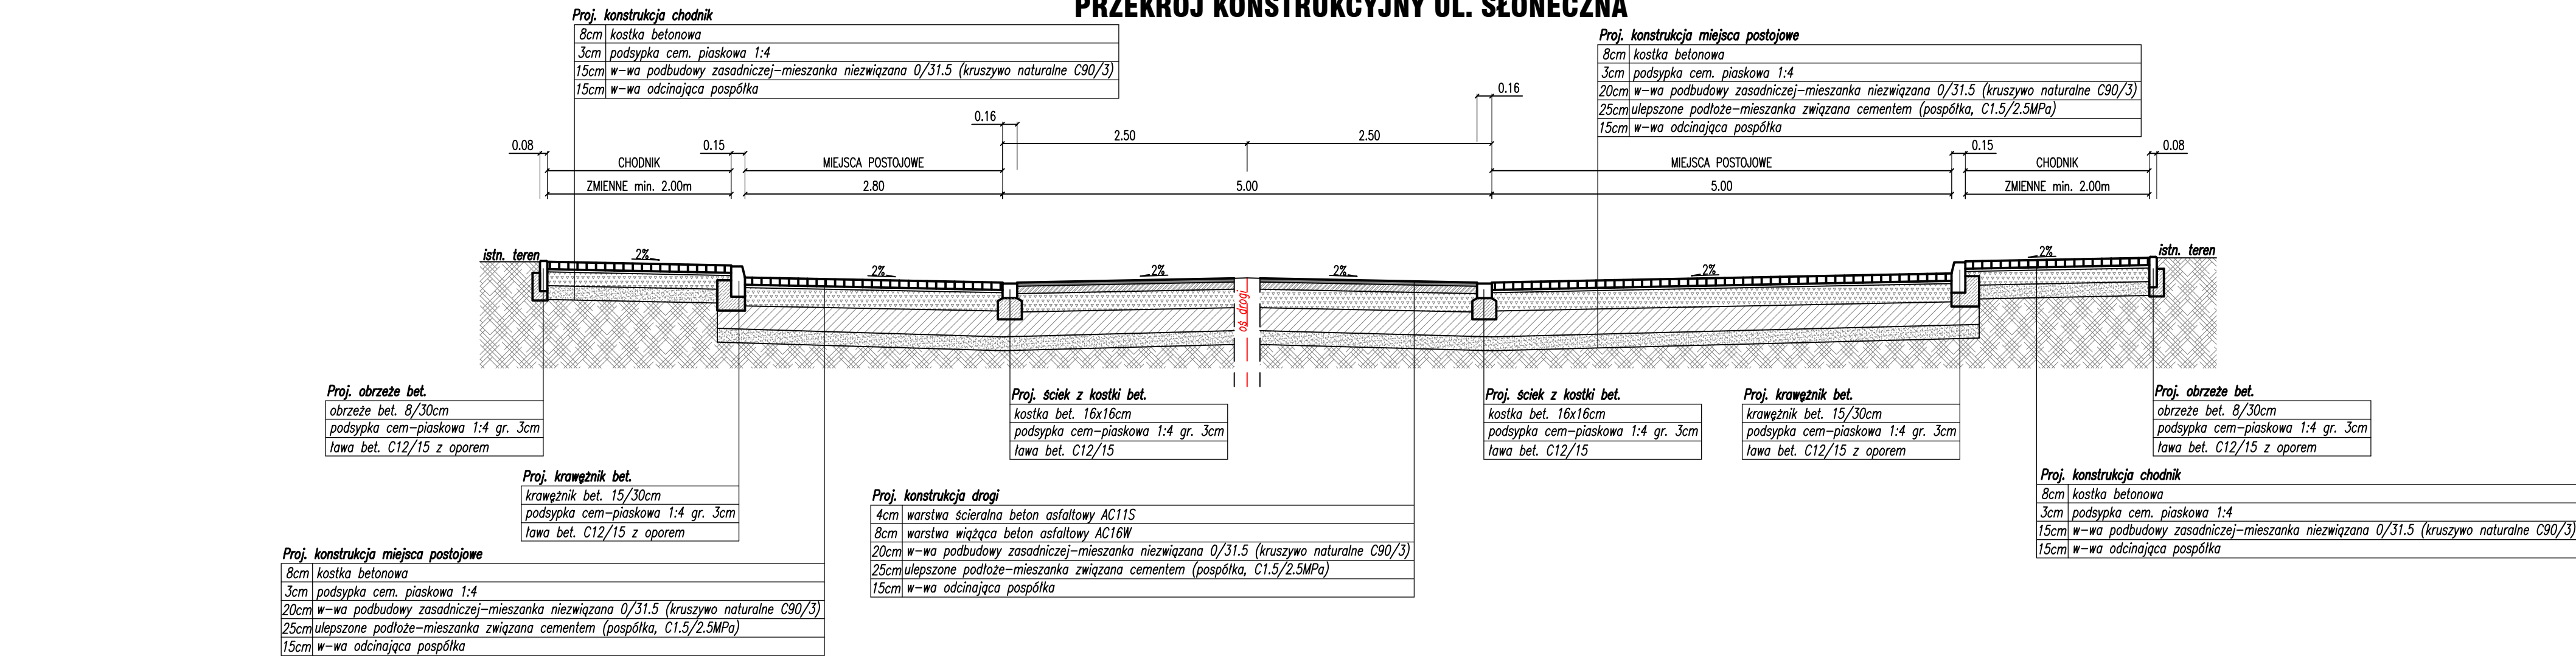


PRZĘKRÓJ KONSTRUKCYJNY UL. 1 MAJA

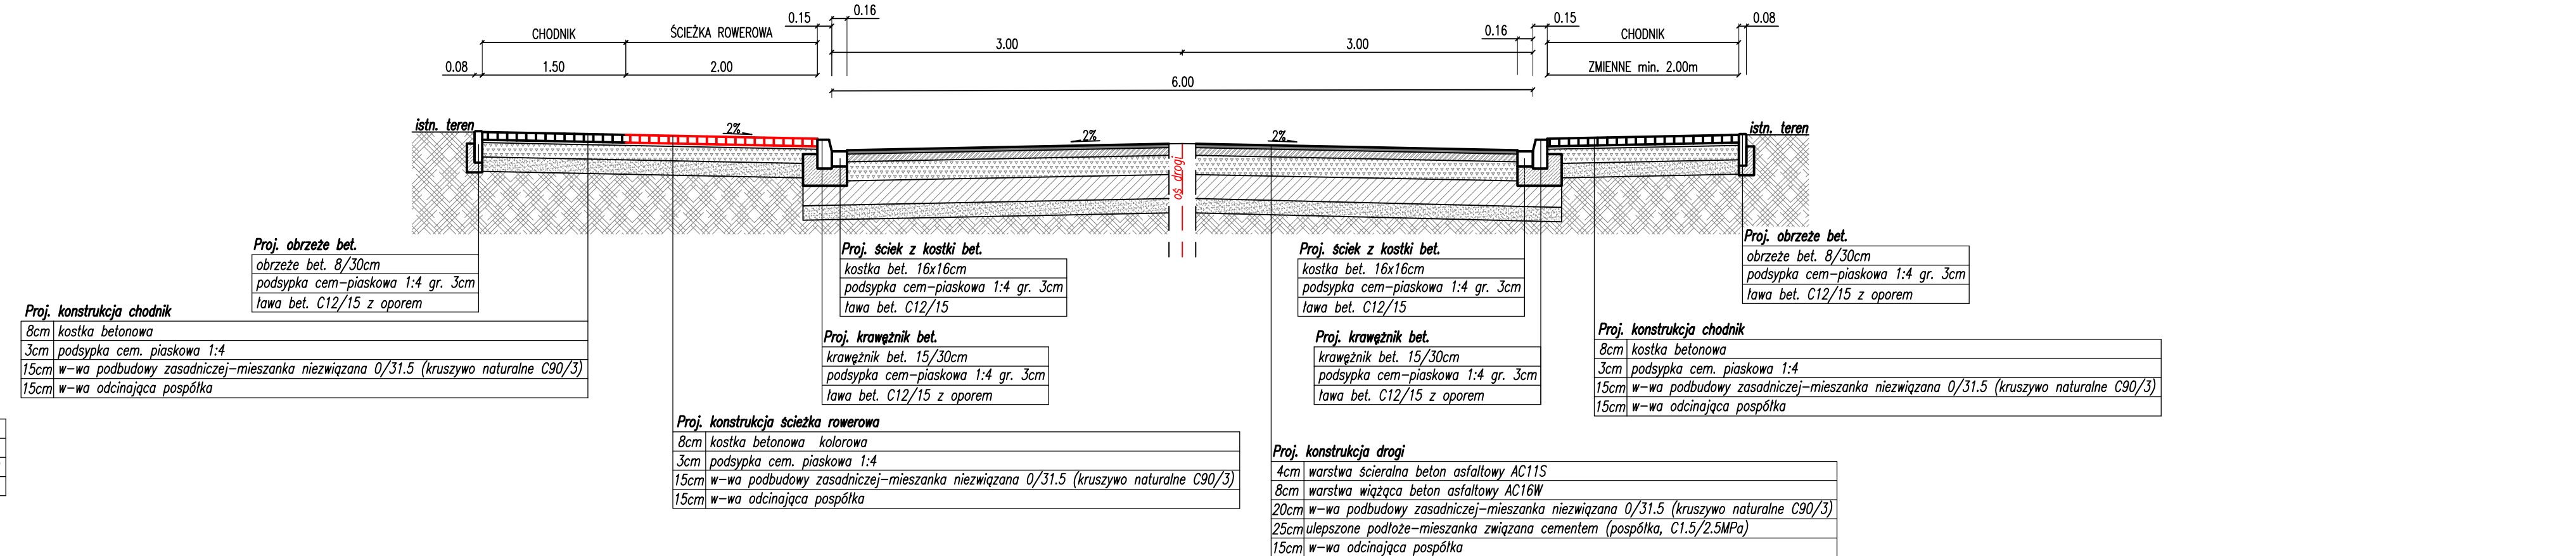


PRZĘKRÓJ KONSTRUKCYJNY ZJAZD

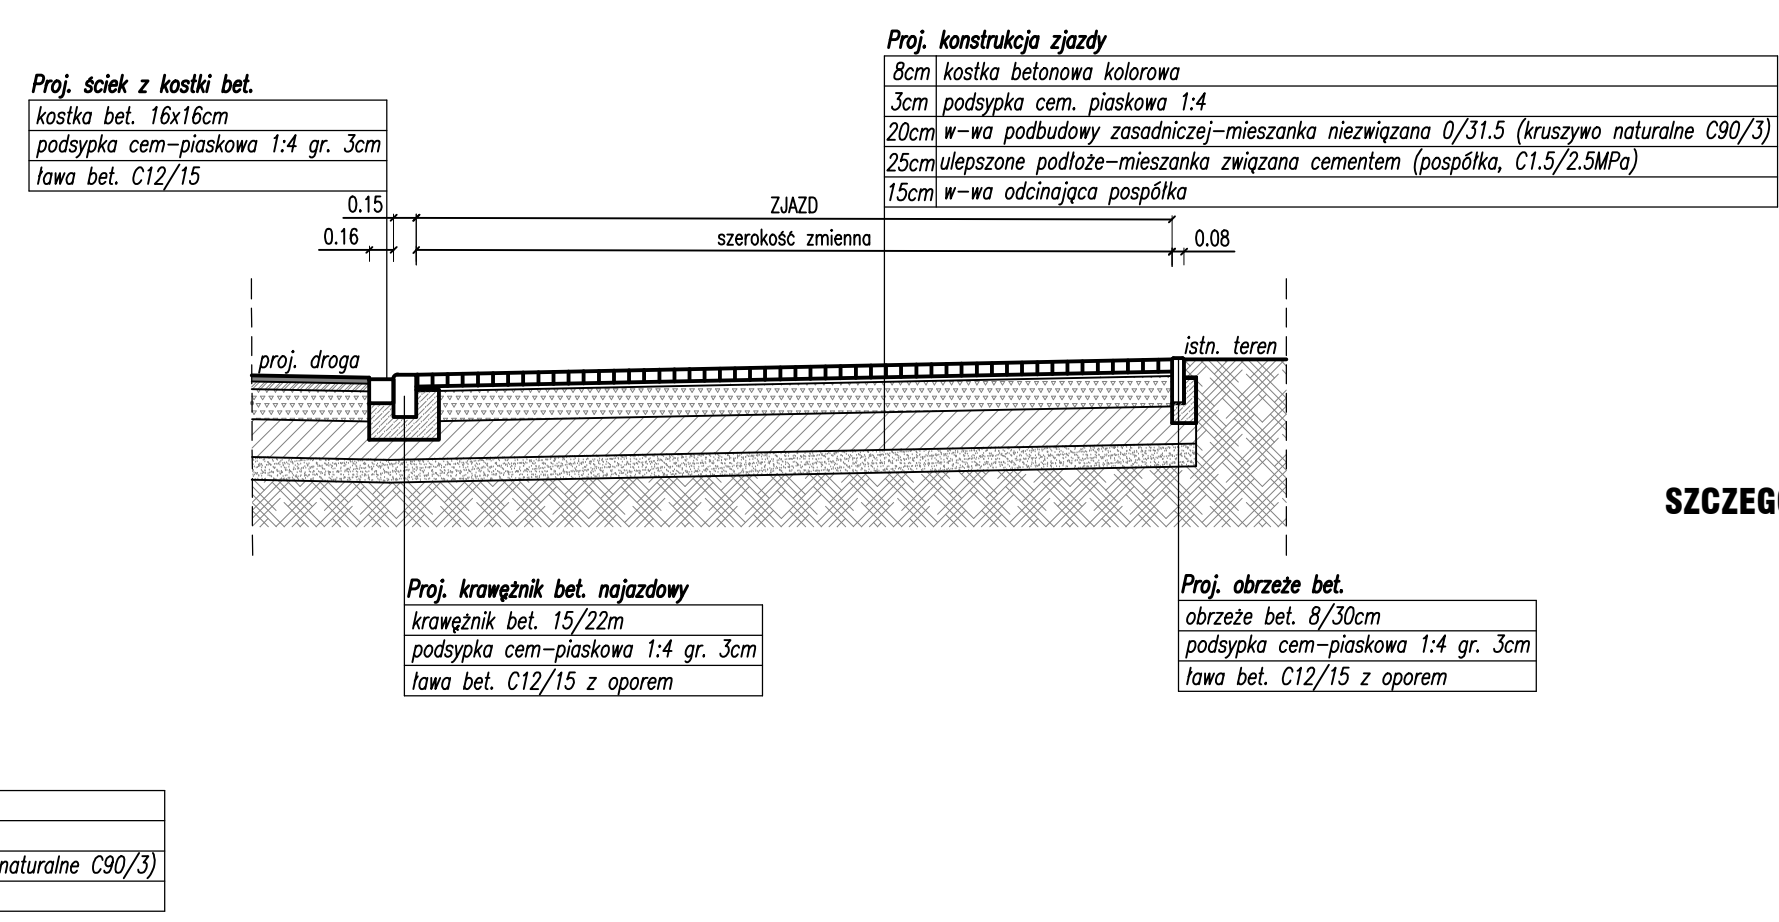


SZCZEGÓŁ OBRZEZE SKALA 1:25

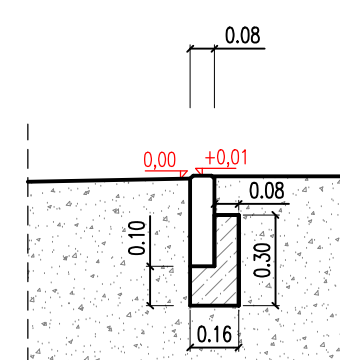



SZCZEGÓŁ KRAWĘŻNIK WYSOKI SKALA 1:25

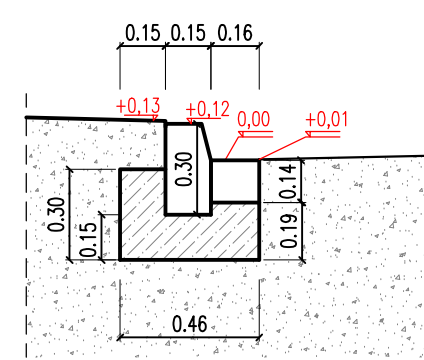

SZCZEGÓŁ KRAWĘŻNIK NAJAZDOWY SKALA 1:25

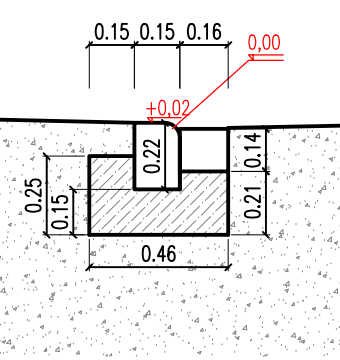

SZCZEGÓŁ ŚCIEK SKALA 1:25

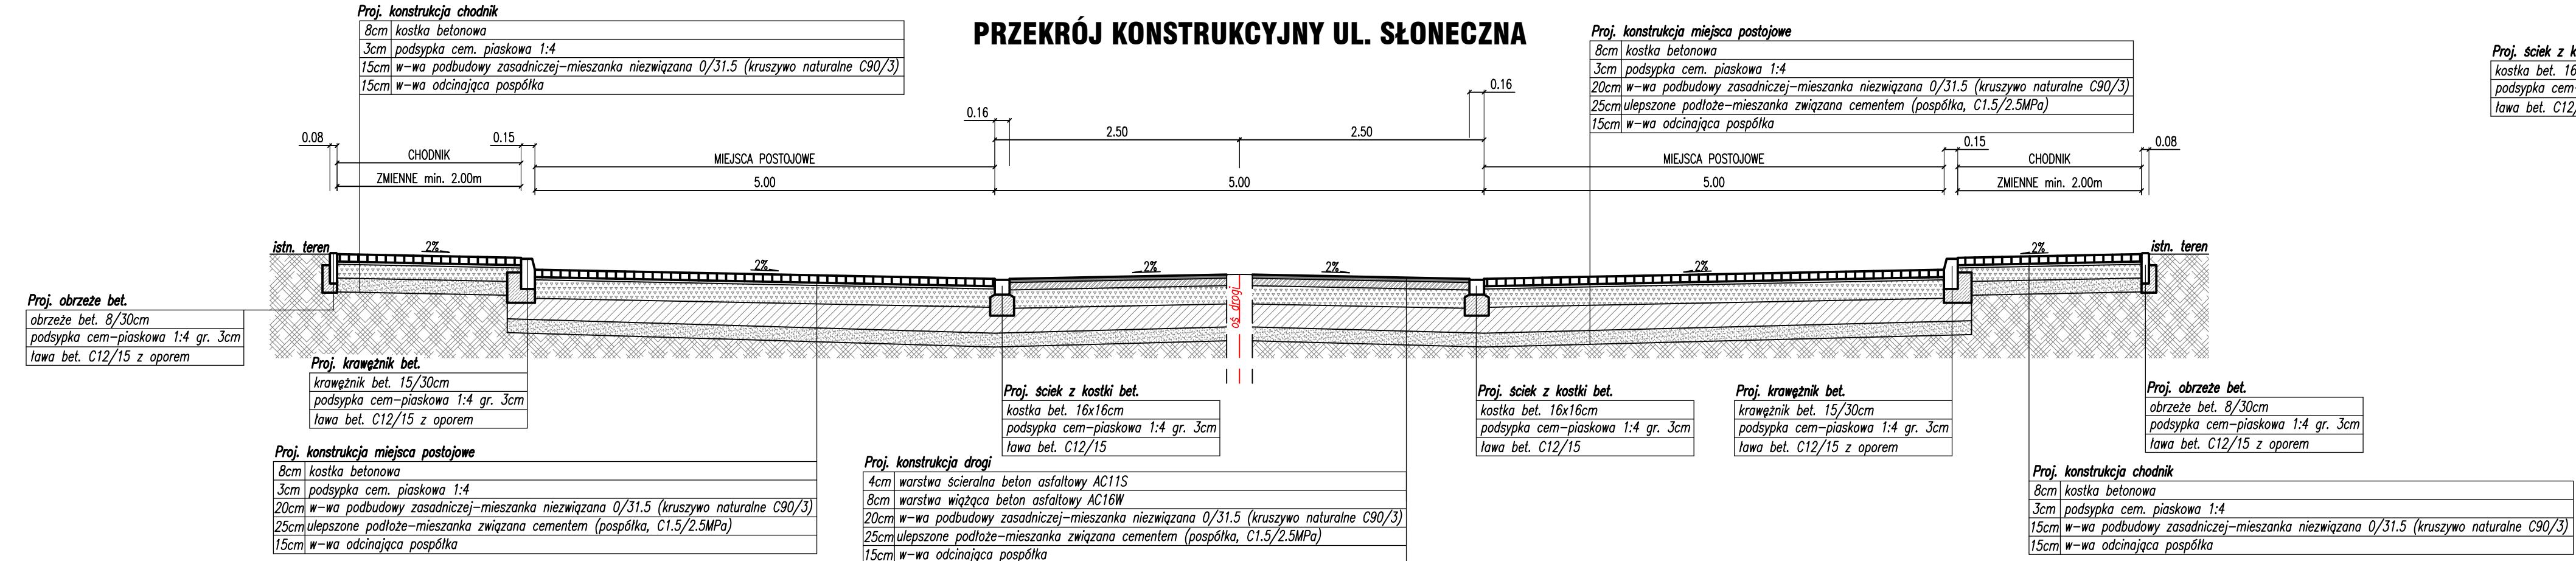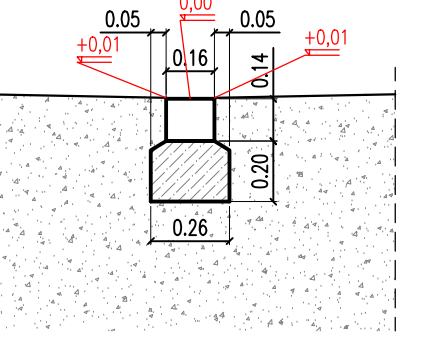

Inwestor:	<div>BURMISTRZ MIASTA BIELAWA PLAC WOLNOŚCI 1 58-260 BIELAWA</div>			
Jednostka projektowa:	<div>MTI PROJEKT<div>58-200 Dzierżoniów, ul. Stenkwicza 10a/4 tel: 508 854 096</div></div>			
Tytuł projektu:	ROZBUDOWA I PRZEBUDOWA DROGI GMINNEJ UL. SŁONECZNEJ I 1 MAJA W BIELAWIE			Stadium PROJEKT BUDOWLANY
Tytuł rysunku:	PRZĘKRÓJ KONSTRUKCYJNY DROGOWY			
	Zespół projektowy	Specjalność	Nr uprawnień	Podpis
Projektant:	mgr inż. Tomasz Cabała	inżynieryna (drogowa)	220/DOŚ/08	Data 10.2020 Skala : 1:50 rys. nr 3
Sprawdzający:	mgr inż. Robert Grodecki	inżynieryna (drogowa)	43/DOŚ/04	