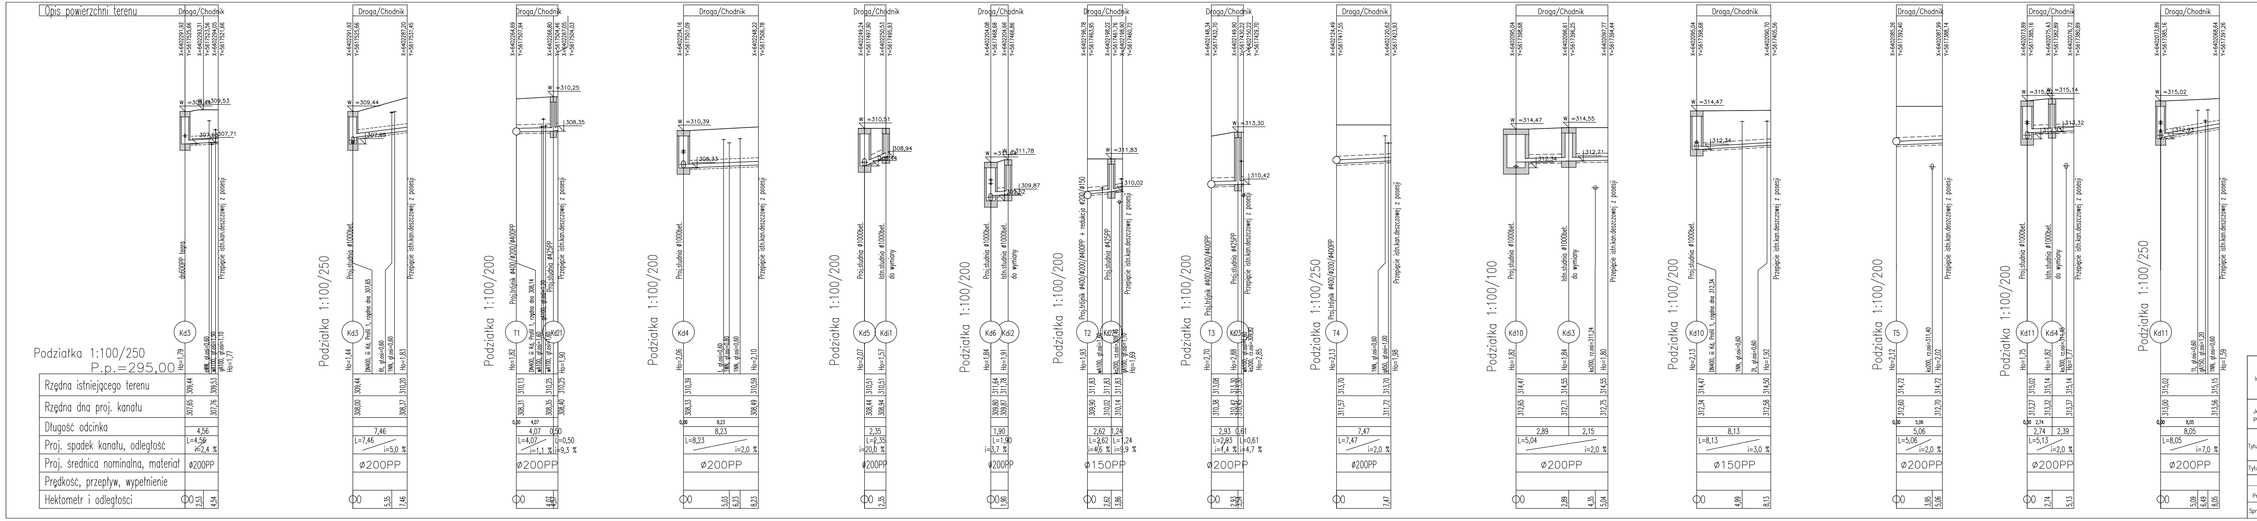

LEGENDA:

Proj.kan.deszczowa

Inwestor:	BURMISTRZ MIASTA BIELAWA PLAC WOLNOŚCI 1 58-260 BIELAWA				
Jednostka projektowa	MTI PROJEKT 58-200 Dzierżoniów, ul. Sienkiewicza 10a/4 tel: 509 854 096				
Tytuł projektu:	ROZBUDOWA I PRZEBUDOWA DROGI GMINNEJ UL. SŁONECZNEJ I 1 MAJA W BIELAWIE			Stadium	PROJEKT BUDOWLANY
Tytuł rysunku:	PROFIL SIECI KANALIZACJI DESZCZOWEJ CZ.2				
	Zespół projektowy	Specjalność	Nr uprawnień	Podpis	Data 10.2020 Skala (1:100/200 Skala 1:100/250 rys. nr6
Projektant:	mgr inż. Marek Artymiak	Instalacyjna (Kan. deszcz.)	301/D05/07		
Sprawdzający:	mgr inż. Agata Podgórni	Instalacyjna (Kan. deszcz.)	248/02/DLW		