


SZCZEGÓŁ ZABUDOWY WPUSTU ULICZNEGO

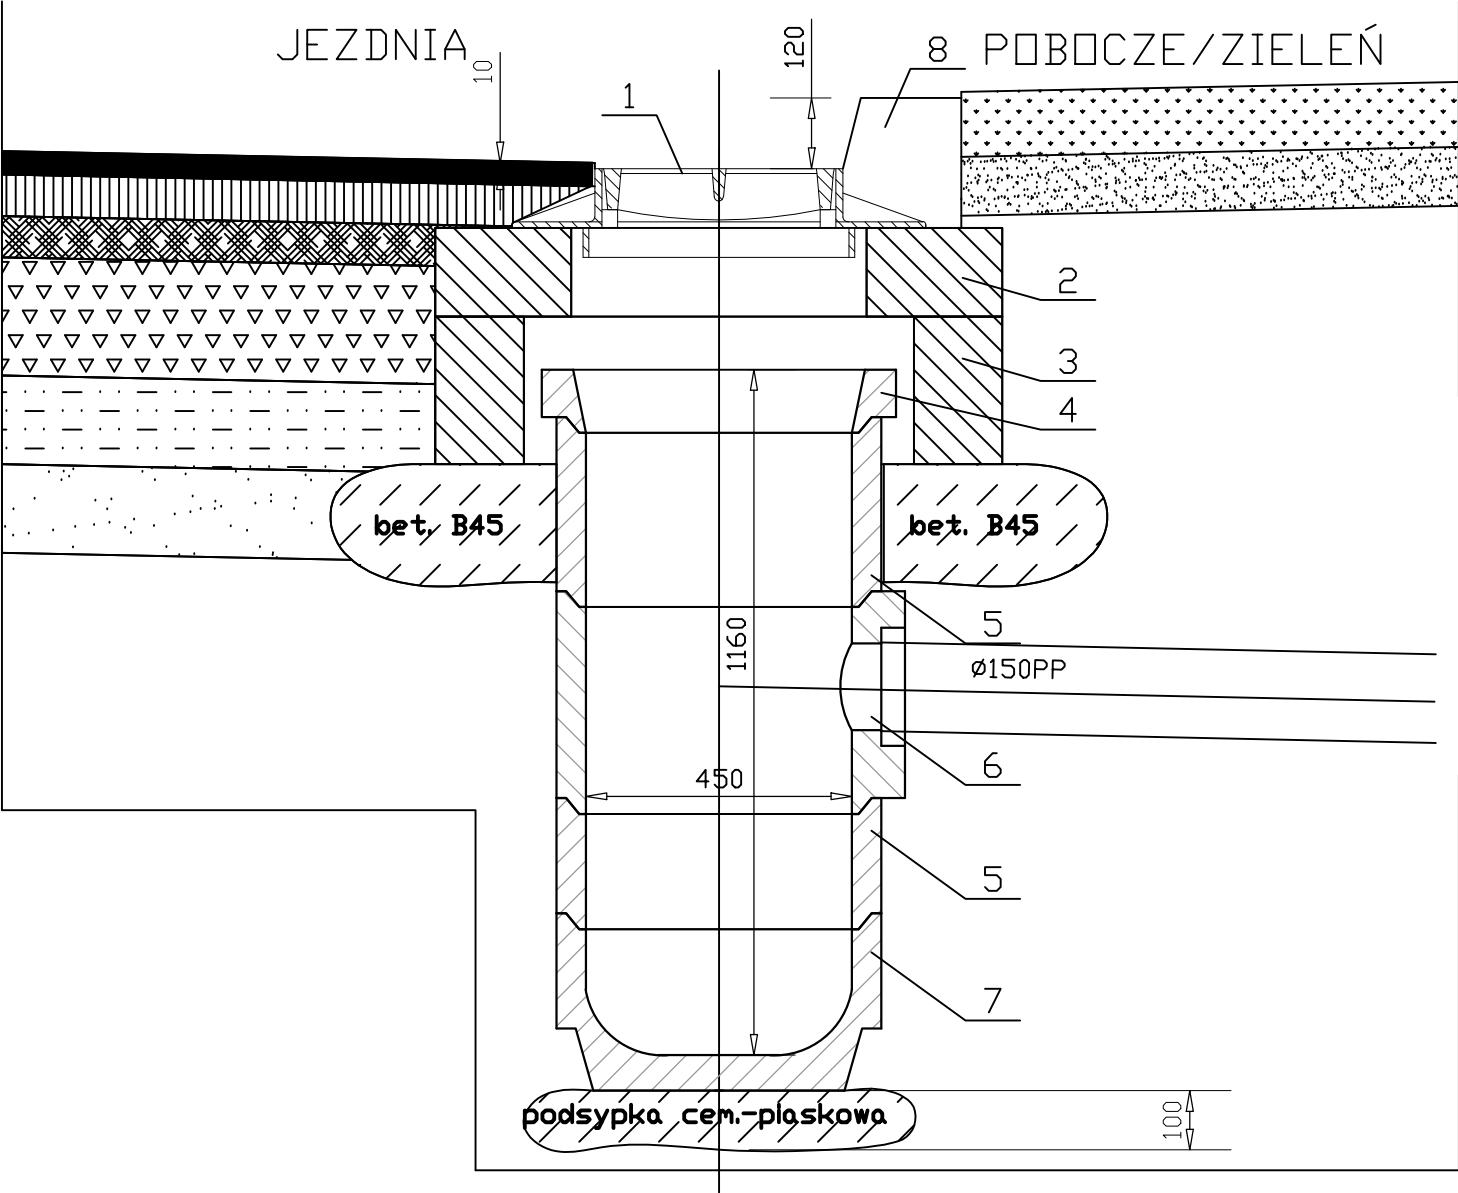

Nr	Wyszczególnienie	Ilość
1	Wpust ściekowy wg PN-EN 124 : 2000 bez kotnierza od strony krawężnika z uchyloną kratą na zawiasach C 250 UK (650x490x100)	1
2	Płyta - 960/380x150 przykrawężnikowa utrzymująca pod wpust uliczny	1
3	Pierścień odciążający - 960/660x250	1
4	Pierścień redukcyjny - 600/450x80	1
5	Krążek pośredni K1 - 550/450x195	2
6	Element przyłączeniowy - 550/450x350	1
7	Dno osadnikowe 550/450x300	1
8	Krawężnik bet. 15/30cm	1

Inwestor:	<div>BURMISTRZ MIASTA BIELAWA PLAC WOLNOŚCI 1 58-260 BIELAWA</div>				
Jednostka: projektowa	<div>MTI PROJEKT 58-200 Dzierżoniów, ul. Sienkiewicza 10a/4 tel: 508 854 096</div>				
Tytuł projektu:	ROZBUDOWA I PRZEBUDOWA DROGI GMINNEJ UL. 1 MAJA W BIELAWIE				Stadium PROJEKT WYKONAWCZY
Tytuł rysunku:	SZCZEGÓŁ WPUSTU ULICZNEGO				
	Zespół projektowy	Specjalność	Nr uprawnień	Podpis	Data 10.2020
Projektant:	mgr inż. Marek Artymiak	instalacyjna (kan. deszcz.)	301/DOŚ/07		Skala : - rys. nr12