


STUDZIENKA KANALIZACYJNA
wg PN-92/B-10729

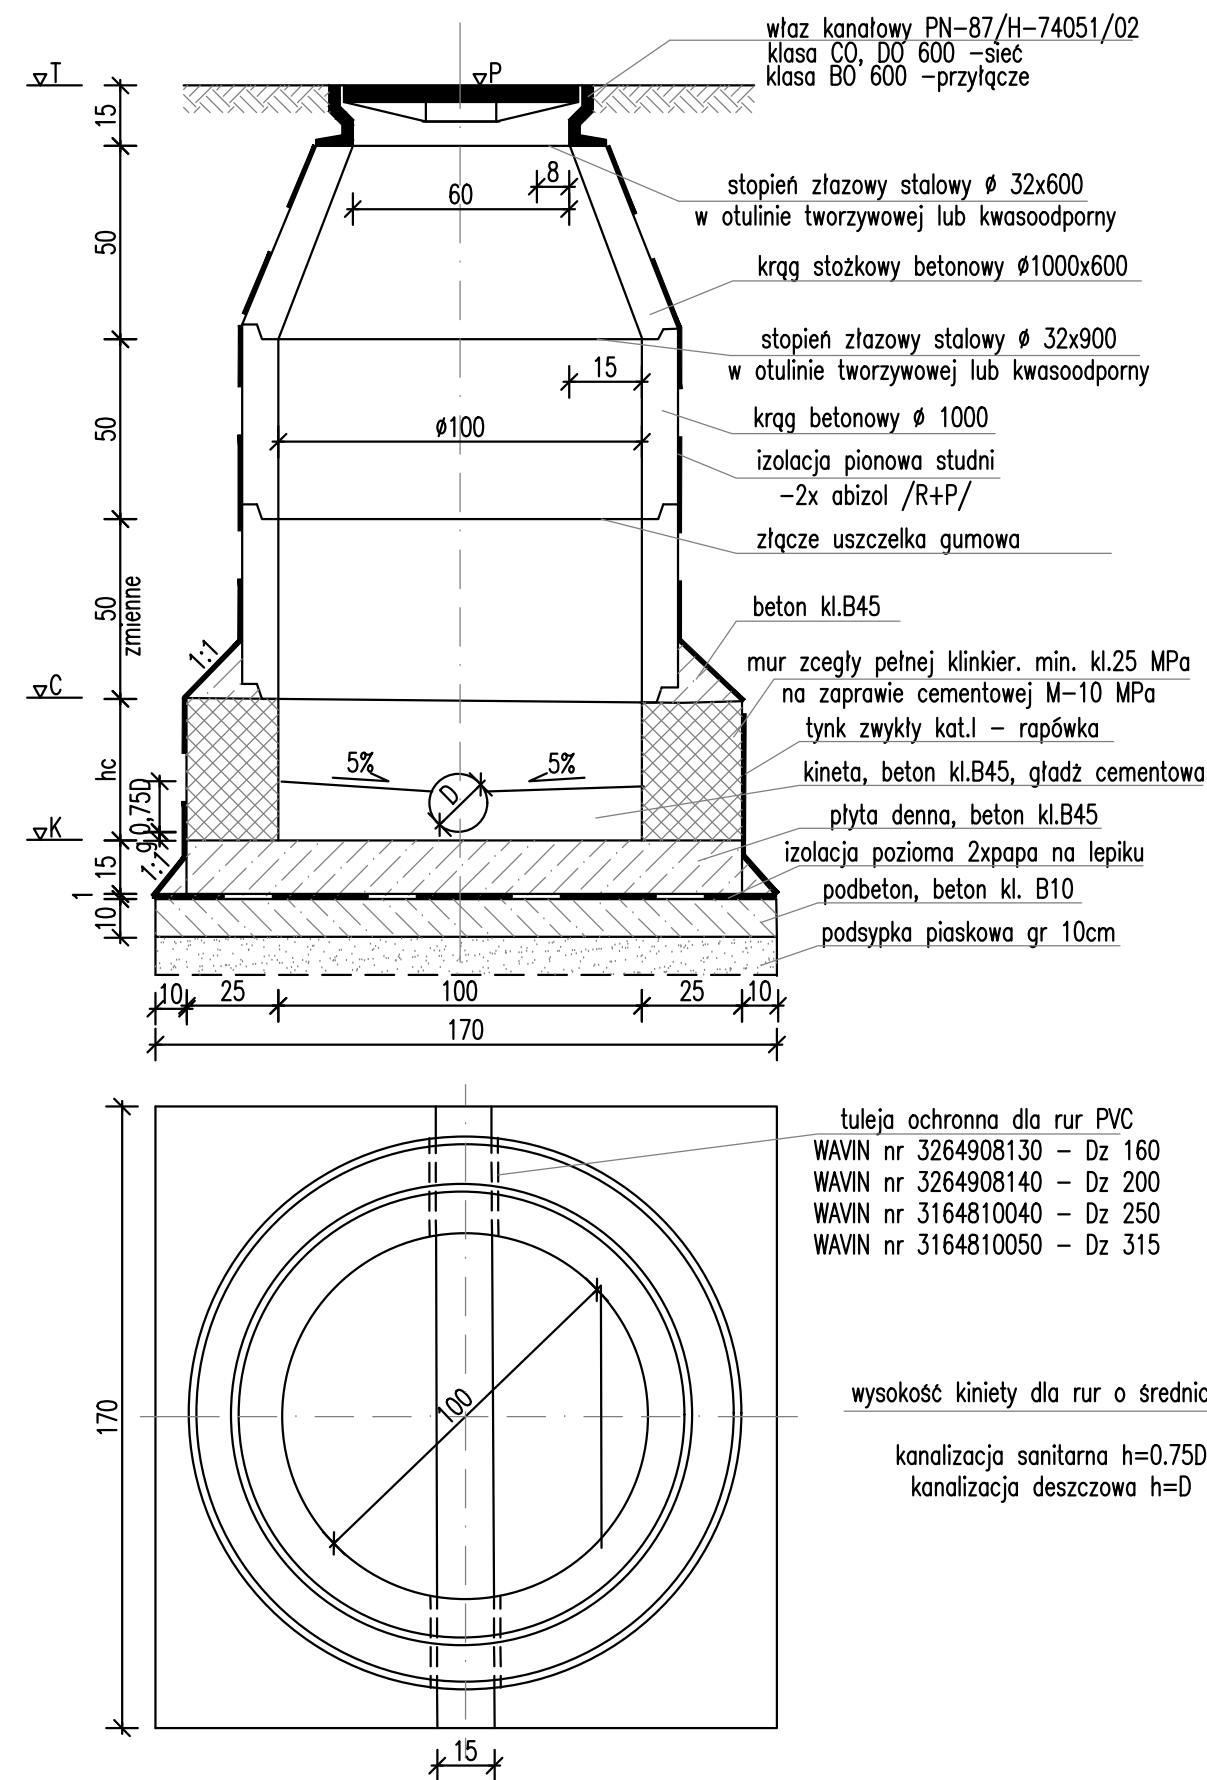

Inwestor:	<div>BURMISTRZ MIASTA BIELAWA PLAC WOLNOŚCI 1 58-260 BIELAWA</div>				
Jednostka: projektowa	<div>MTI PROJEKT 58-200 Dzierżoniów, ul. Sienkiewicza 10a/4 tel: 508 854 096</div>				
Tytuł projektu:	ROZBUDOWA I PRZEBUDOWA DROGI GMINNEJ UL. SŁONECZNEJ I 1 MAJA W BIELAWIE				Stadium PROJEKT WYKONAWCZY
Tytuł rysunku:	SZCZEGÓŁ STUDNII BETONOWEJ				
	Zespół projektowy	Specjalność	Nr uprawnień	Podpis	Data 10.2020
Projektant:	mgr inż. Marek Artymiak	instalacyjna (kan. deszcz.)	301/DOŚ/07		Skala : rys. nr9