
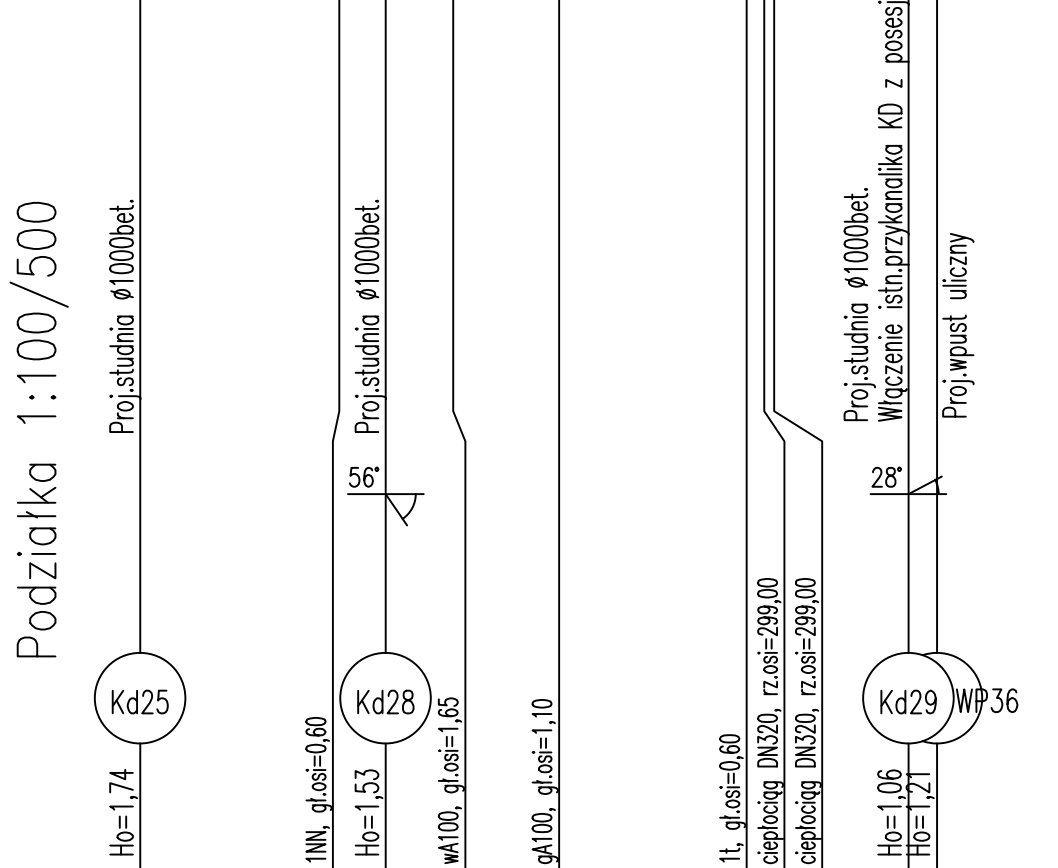


Rzędna istniejącego terenu	301,80	301,75	301,80
Rzędna dna proj. kanału	300,20	300,34	300,48
Długość odcinka	13,08		14,06
Proj. spadek kanału, odległość	L=13,08 i=1,1 %		L=14,06 i=1,0 %
Proj. średnica nominalna, materiał	Ø200PP		
Prędkość, przepływ, wypełnienie			
Hektometr i odległości	00	4,73	24,44
		6,91	27,14
		8,43	
		10,82	
		13,08	

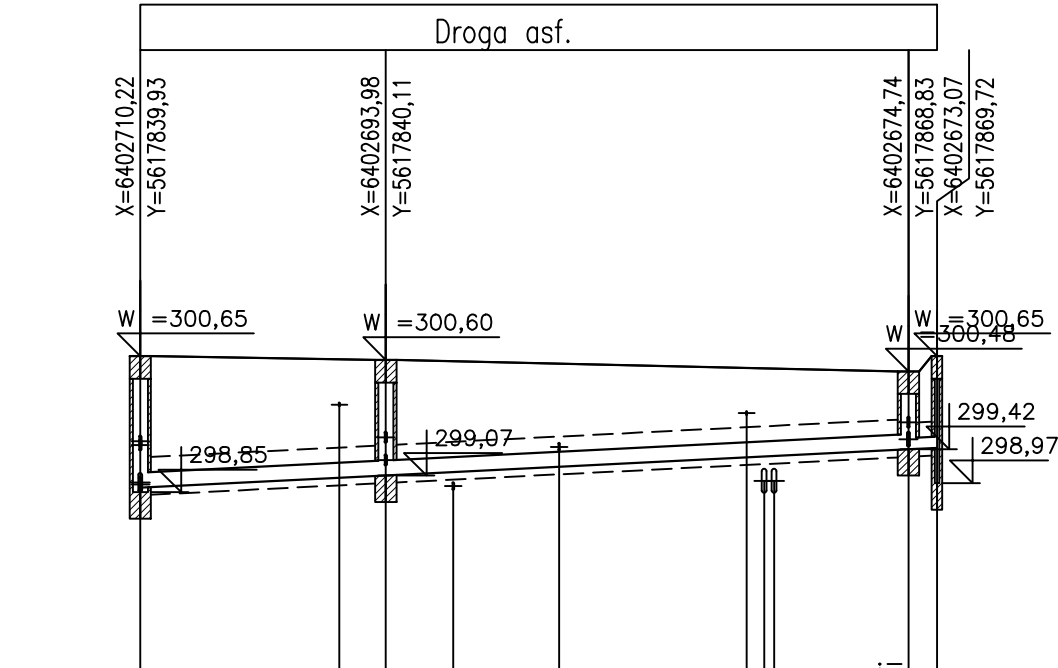

00	13,17	16,24	20,70	27,70	40,11	50,81	52,70	</
----	-------	-------	-------	-------	-------	-------	-------	--	--	----

LEGENDA:
==== Proj.kan.deszczowa

Inwestor:	 BURMISTRZ MIASTA BIELAWA PLAC WOLNOŚCI 1 58-260 BIELAWA				
Jednostka: projektowa	MTI PROJEKT 58-200 Dzierżoniów, ul. Sienkiewicza 10a/4 tel: 508 854 096				
Tytuł projektu:	ROZBUDOWA I PRZEBUDOWA DROGI GMINNEJ UL. 1 MAJA W BIELAWIE				Stadium PROJEKT BUDOWLANY
Tytuł rysunku:	PROFIL SIECI KANALIZACJI DESZCZOWEJ CZ.3				
	Zespół projektowy	Specjalność	Nr uprawnień	Podpis	Data 10.2020
Projektant:	mgr inż. Marek Artymiak	instalacyjna (kan. deszcz.)	301/DOŚ/07		Skala :1:100/500 Skala :1:100/250
Sprawdzający:	mgr inż. Agata Podgórn	instalacyjna (kan. deszcz.)	248/02/DUW		rys. nr7