



LEGENDA:

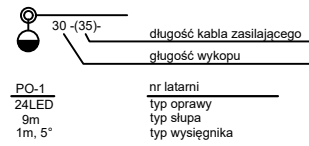

Wszystkie połączenia obwodów oświetleniowych  
wykonać kablem YAKXS 4x35mm²

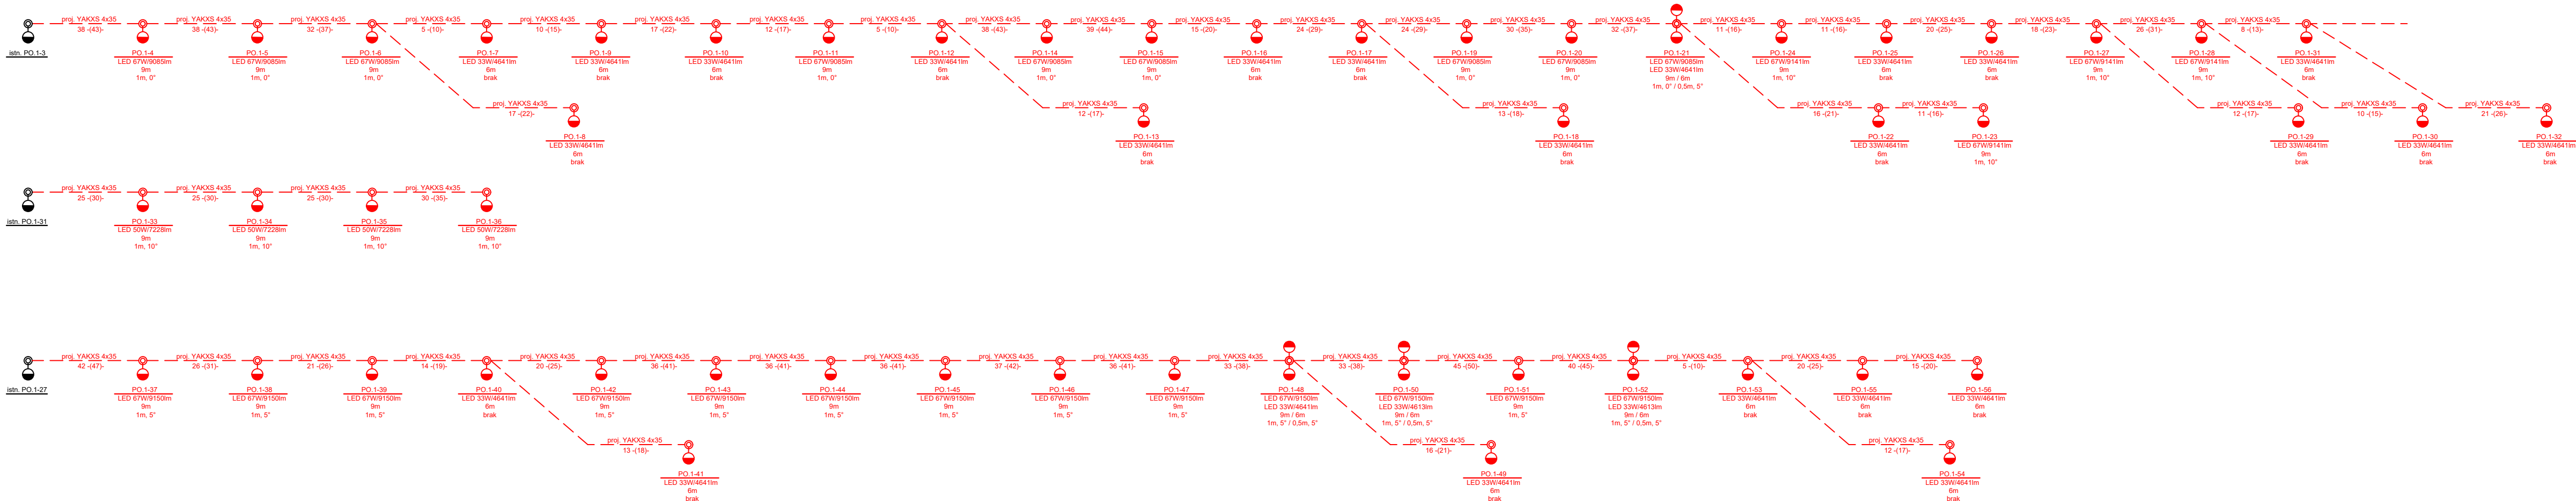

Inwestor:	<div><div><b>BURMISTRZ MIASTA BIELAWA</b> <b>PLAC WOLNOŚCI 1</b> <b>58-260 BIELAWA</b></div></div>			
Jednostka: projektowa	<div><div><b>MTI PROJEKT</b></div><div>58–200 Dzierżoniów, ul. Sienkiewicza 10a/4 tel: 508 854 096</div></div>			
Tytuł projektu:	ROZBUDOWA I PRZEBUDOWA DROGI GMINNEJ UL. 1 MAJA W BIELAWIE			Stadium <b>PROJEKT WYKONAWCZY</b>
Tytuł rysunku:	<b>SCHEMAT JEDNOKRESKOWY ZASILANIA</b>			
Projektant:	Zespół projektowy	Specjalność	Nr uprawnień	Podpis
	mgr inż. Marek Uss	instalacyjna (energ.)	128/DOŚ/08	
				Data 10.2020 Skala : rys. nr14