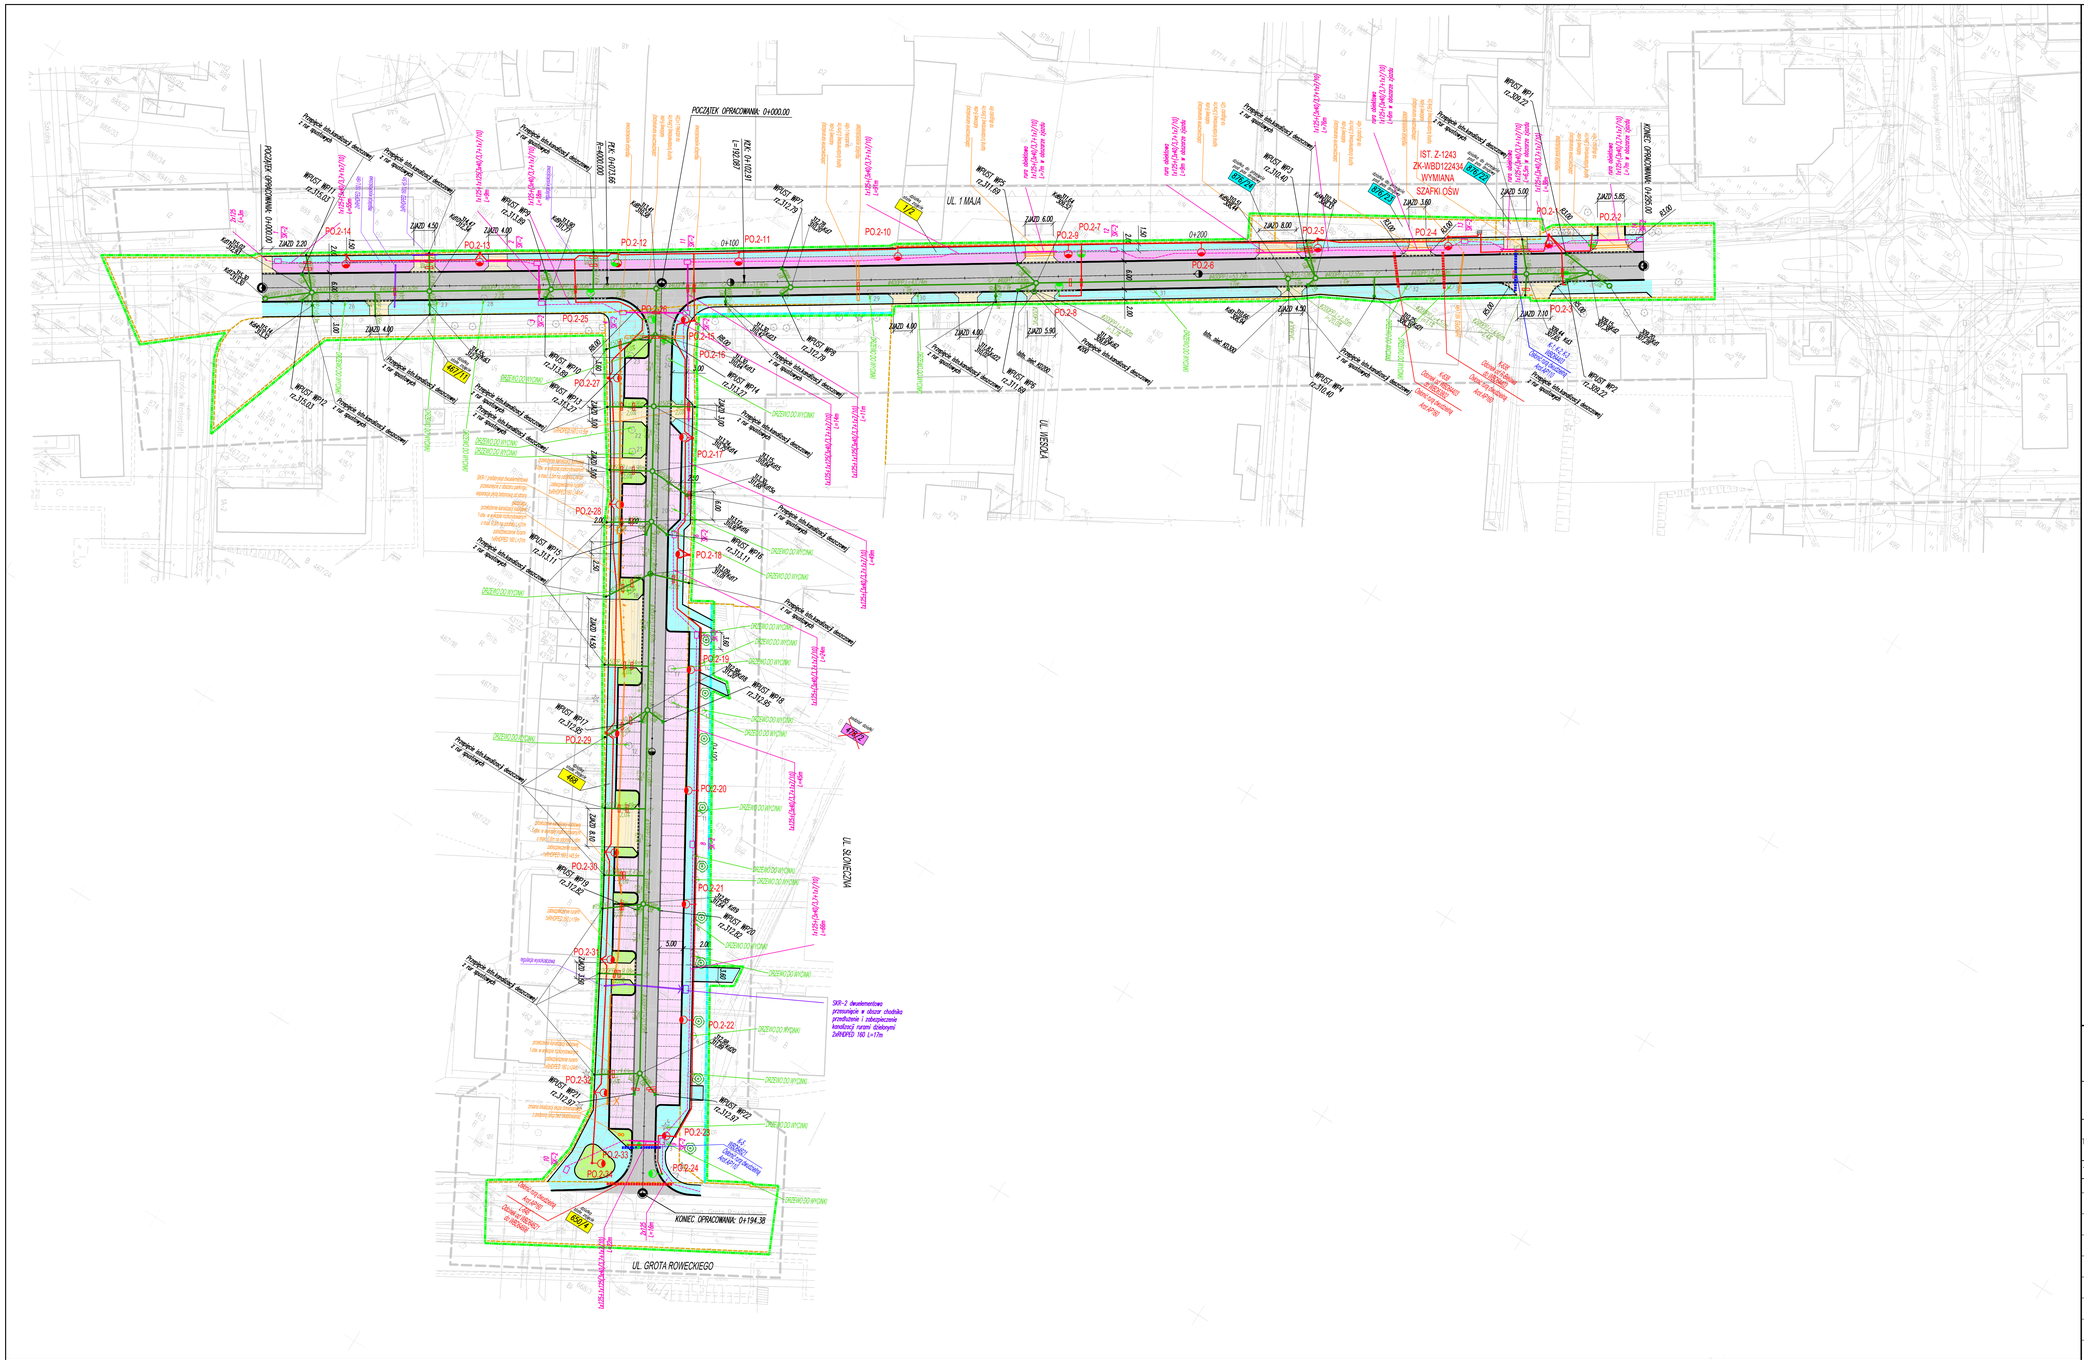

LEGENDA

- GRANICE DZIAŁEK
- LINIA ROZGRANICZAJĄCA TEREN
- LINIA PODZIAŁU NIERUCHOMOŚCI
- 442 — NR. DZIAŁEK STAŁE ZAJĘCIE
- 221 — NR. DZIAŁEK PROJEKT PODZIAŁU NIERUCHOMOŚCI
- 2/2 — NR. DZIAŁEK DO PRZEJĘCIA POD PAS DROGOWY
- 616/1 — NR. DZIAŁEK CZASOWE ZAJĘCIE
- PROJ. KRAWĘŻNIK WYSOKI
- PROJ. KRAWĘŻNIK OBNIŻONY
- PROJ. OBRZEŻE
- PROJ. NAWIERZCHNIA BITUMICZNA DROGI
- PROJ. NAWIERZCHNIA Z KOSTKI BET. ŚCIEŻKI ROWEROWEJ
- PROJ. NAWIERZCHNIA Z KOSTKI BET. CHODNIKA
- PROJ. NAWIERZCHNIA Z KOSTKI BET. MIEJSC POSTOJOWYCH
- PROJ. NAWIERZCHNIA Z KOSTKI BET. ZJAZDÓW
- PROJ. OŚWIETLENIE ULICZNE
- PROJ. DOŚWIETLENIE PRZEJŚĆ DLA PIESZYCH I ROWERZYSTÓW
- PROJ. KANALIZACJA DESZCZOWA
- PROJ. KANAŁ TECHNOLOGICZNY
- ZIELEŃ

DRZEWA PRZEZNACZONE DO WYCINKI

DRZEWA DO POSADZENIA

Oświadczam, że mapa do celów projektowych jest zgodna z oryginałem

	Zespół projektowy	Specjalność	Nr uprawnień	Podpis
Projektant:	mgr inż. Tomasz Cabała	Inżynieryjna (drogowa)	220/DOŚ/08	

Inwestor:

BURMISTRZ MIASTA BIELAWA
PLAC WOLNOŚCI 1
58-260 BIELAWA

Jednostka projektowa:

MTI PROJEKT 58-200 Dzierżoniów, ul. Sienkiewicza 10a/4 tel: 508 854 096

Tytuł projektu: ROZBUDOWA I PRZEBUDOWA DROGI GMINNEJ UL. SŁONECZNEJ I 1 MAJA W BIELAWIE

Stadium: **PROJEKT BUDOWLANY**

Tytuł rysunku: **PROJEKT ZAGOSPODAROWANIA TERENU**

	Zespół projektowy	Specjalność	Nr uprawnień	Podpis
Projektant:	mgr inż. Tomasz Cabała	inżynieryjna (drogowa)	220/DOŚ/08	
Sprawdzający:	mgr inż. Robert Grodecki	inżynieryjna (drogowa)	43/DOŚ/04	
Projektant:	mgr inż. Marek Artymiak	instalacyjna (kan. deszcz.)	301/DOŚ/07	
Sprawdzający:	mgr inż. Agata Podgórni	instalacyjna (kan. deszcz.)	248/02/DUW	
Projektant:	mgr inż. Marek Uss	instalacyjna (energ.)	128/DOŚ/08	
Sprawdzający:	mgr inż. Daniel Zmarlak	instalacyjna (energ.)	DOŚ/0198/PBE/17	
Projektant:	mgr inż. Stefan Siemiak	instalacyjna (teletech.)	363/DOŚ/13	
Sprawdzający:	mgr inż. Paulina Kucharska	instalacyjna (teletech.)	DOŚ/0192/PBT/16	

Data 10.2019
Skala 1:500
rys. nr2