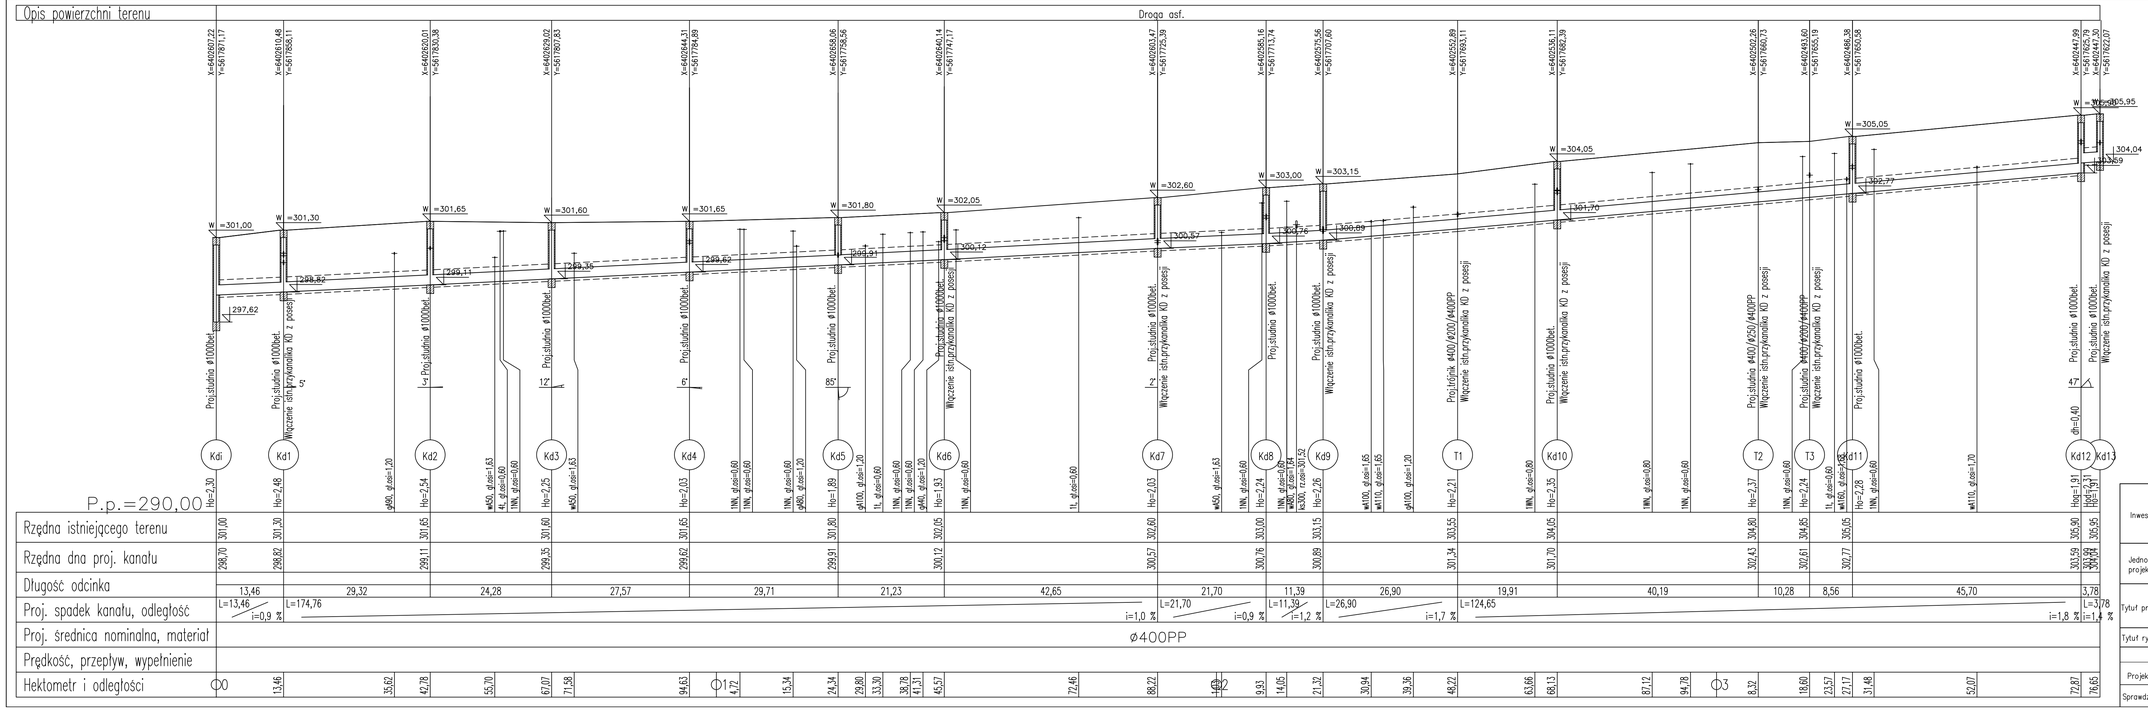

Inwestor:	BURMISTRZ MIASTA BIELAWA PLAC WOLNOŚCI 1 58-260 BIELAWA
Jednostka projektowa	MTI PROJEKT 58-200 Dzierżoniów, ul. Sienkiewicza 10a/4 tel: 508 854 096
Tytuł projektu:	ROZBUDOWA I PRZEBUDOWA DROGI GMINNEJ UL. 1 MAJA W BIELAWIE
Stadium	PROJEKT BUDOWLANY
Tytuł rysunku:	PROFIL SIECI KANALIZACJI DESZCZOWEJ CZ.1

	Zespół projektowy	Specjalność	Nr uprawnień	Podpis
Projektant:	mgr inż. Marek Artymiak	instalacyjna (kan. deszcz.)	301/DOŚ/07	
Sprawdzający:	mgr inż. Agata Podgórni	instalacyjna (kan. deszcz.)	248/02/DUW	

Data 10.2020
Skala :1:100/500
rys. nr5