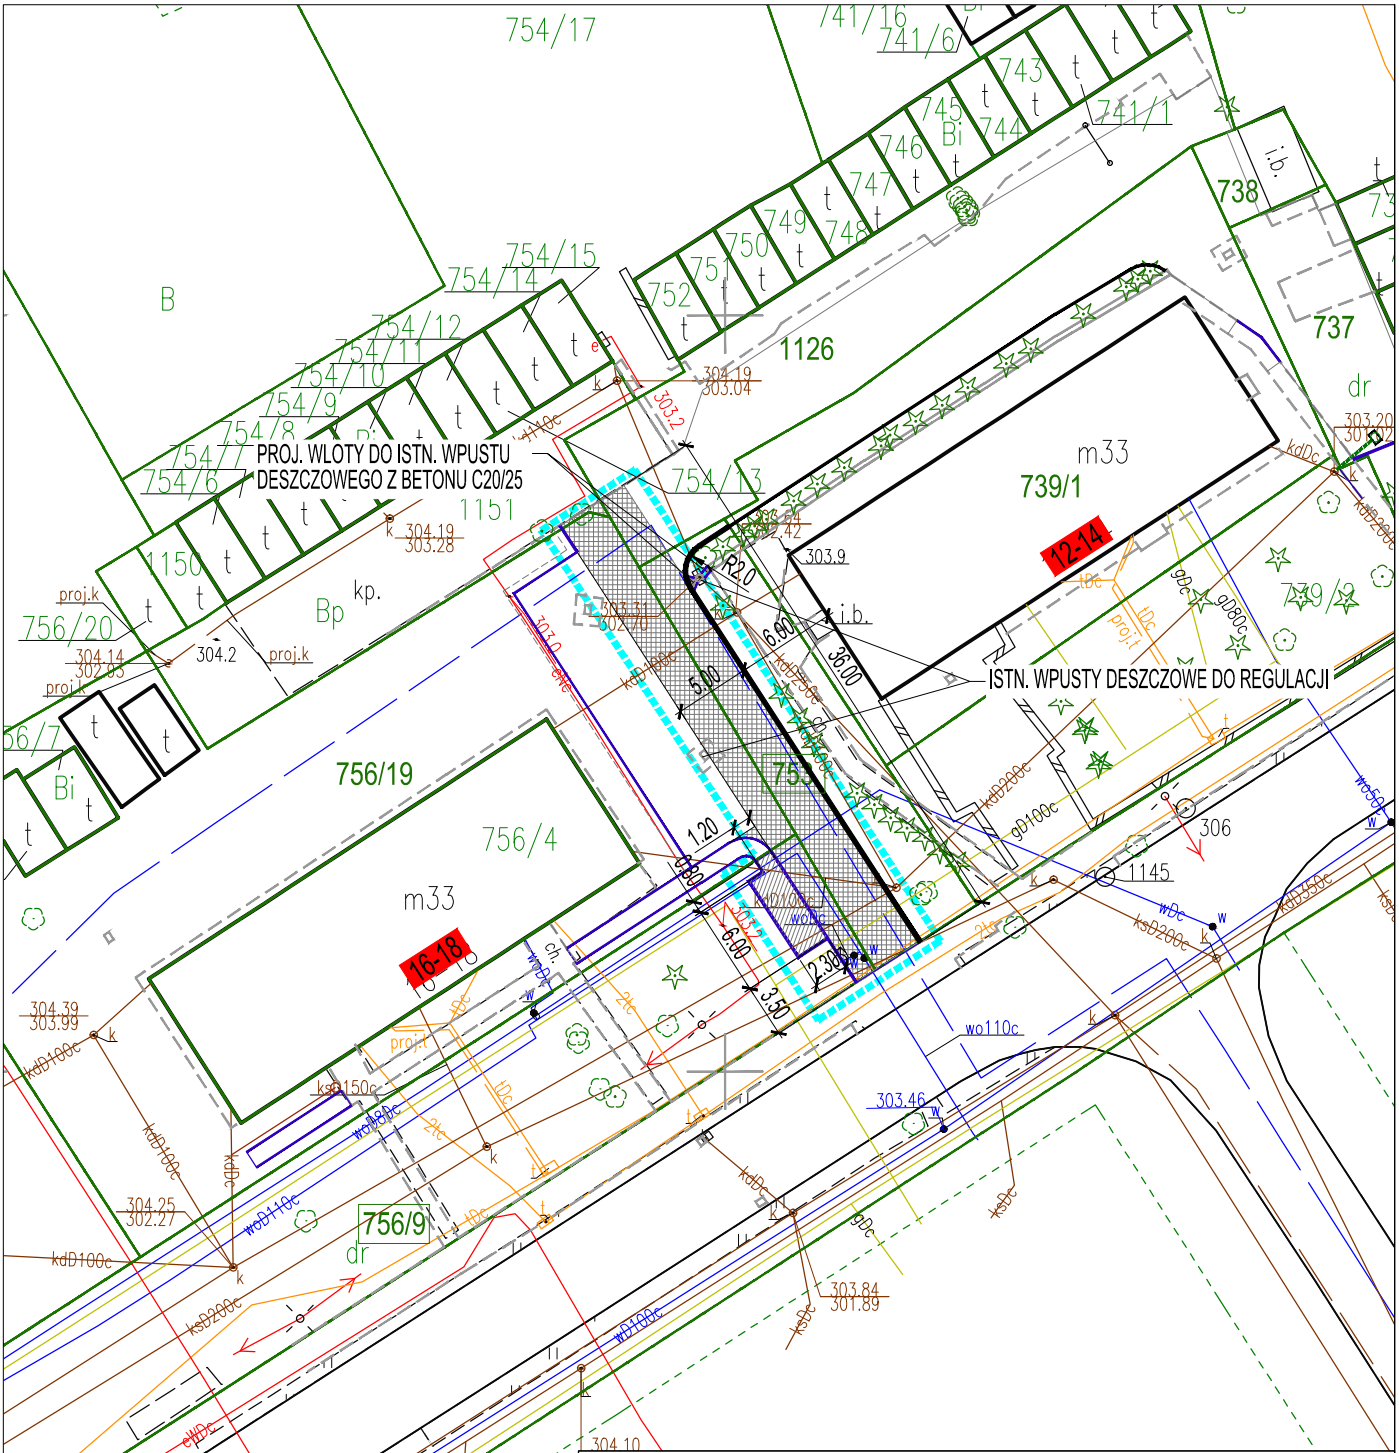

LEGENDA:

	GRANICA OBSZARU OPRACOWANIA
	ISTNIEJĄCE GRANICE DZIAŁEK EWIDENCYJNYCH
	PROJ. CHODNIK Z KOSTKI BETONOWEJ (TYP PROSTOKĄT SZARY) GR.8CM
	PROJ. NAWIERZCHNIA Z KOSTKI BETONOWEJ (TYP DWUTEOWNIK SZARY) GR.8CM
	PROJ. NAWIERZCHNIA Z PŁYT BETONOWYCH AŻUROWYCH GR.10CM
	PROJ. NAWIERZCHNIA Z GRYSU KAMIENNEGO 8/16 GR.5CM
	PROJ. KRAWĘŻNIK BETONOWY 15x30CM
	PROJ. OBRZEŻE BETONOWE 8x30CM

Inwestor:	Gmina Bielawa - pl. Wolności 1, 58-260 Bielawa	Skala rys.:	1:500
Obiekt:	Ciągi komunikacyjne położone na terenach wokół budynków mieszkalnych	Data:	21.08.2020r.
Opracował:	Marcin Zięba - UM w Bielawie	Nr rys.:	4
Tytuł rysunku:	Plan sytuacyjny - ul. 1-go Maja dojazd do bud.12-14 i 16-18 (dz. nr: 753, 756/9 obręb Północ)		