


MAPA DO CELÓW PROJEKTOWYCH	
Oznaczenie kancelaryjne zgłoszenia pracy geodezyjnej	GK.6640.1.315.2021
Miejscowość	Bielawa - miasto
Jednostka ewidencyjna	020201 1
identyfikator nazwa	Bielawa
Obręb ewidencyjny	0003
identyfikator nazwa	Osiedle
0002	Południe
Skala mapy	1:500
Nazwa układu współrzędnych	prostokątnych płaskich wysokości
2000/6	AMSTERDAM - (PL-EVRF2007)
Oznaczenie granic obszaru, który był przedmiotem aktualizacji	-----
Służebności gruntowe mające wpływ na zagospodarowanie gruntów zlokalizowanych w granicach projektowanej inwestycji	NIE BADANO
Kontur użytku gruntowego, który nie jest ujawniony w bazie danych ewidencji gruntów i budynków	BRAK
Godło mapy	6.139.08.15.4.3
Raster	D - 5, 6 E - 5, 6
NK	BRAK
Nie wyklucza się istnienia w terenie innych niewykazanych na niniejszej mapie urządzeń podziemnych, które nie były zgłoszone do inwentaryzacji lub o których brak jest informacji w instytucjach branżowych	
„W zakresie mapy do celów projektowych granice zostały wkreślone na podstawie mapy ewidencji gruntów i budynków. Punkty określające przebieg granic nie spełniają standardów technicznych”.	
<p><b>SŁAWOMIR SAK</b> GEODETA UPRAWNIONY Św. Nr 20741 wydane przez Głównego Geodetę Kraju tel. 509 602 054</p> <p><b>Przedsiębiorstwo Usług Geodezyjno-Kartograficznych "GEO-PROJEKT"</b> mgr inż. Sławomir Sak 58-260 Pieszycy, ul. Świdnicka 68A tel. 509 602 054 NIP 882-172-21-41, Regon 020539166</p>	
Pieszycy, dnia 09.03.2021	

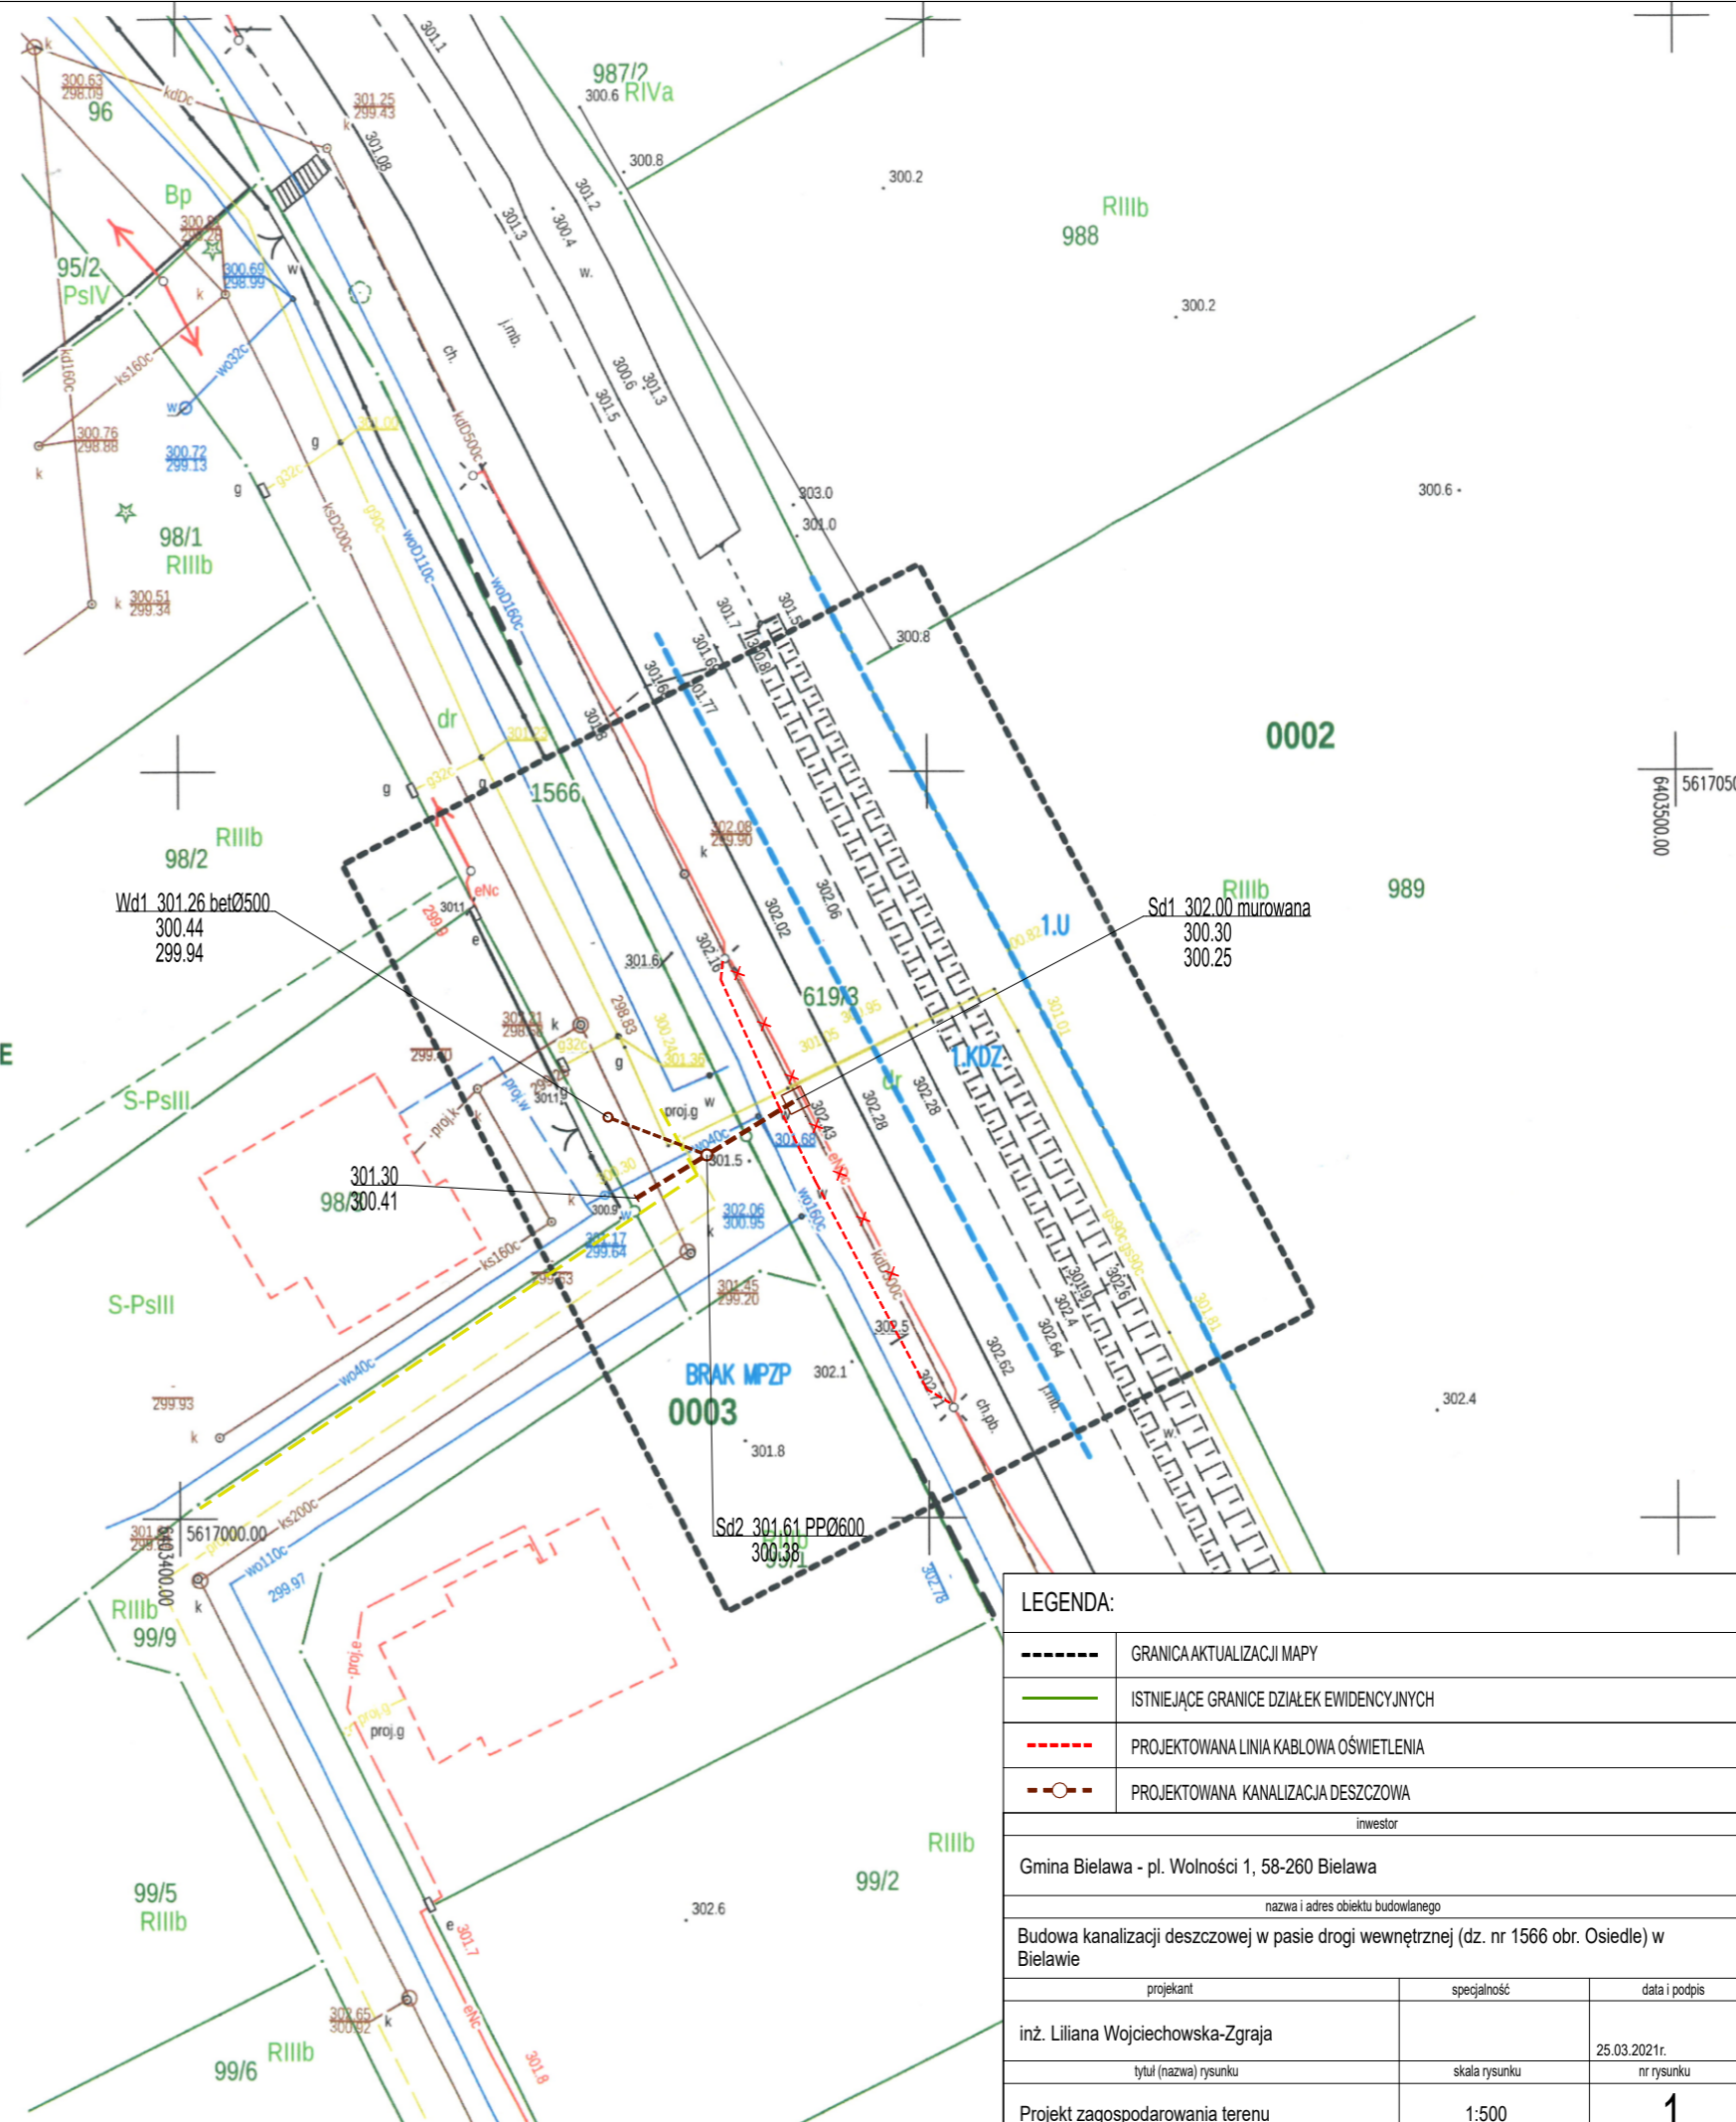

Miejscowy plan zagospodarowania przestrzennego dla obszaru położonego przy skrzyżowaniu ulicy Wojska Polskiego i Alei Jana Pawła II w Bielawie (Uchwała Nr XXXIV/362/13 z dnia 27.03.2013r.)

----- LINE ROZGRANICZAJĄCE PRZEZNACZENIE W MPZP

Poświadczam, że niniejszy dokument został opracowany w wyniku prac geodezyjnych i kartograficznych, których rezultaty zawiera operat techniczny pozytywnie zweryfikowany. Jednocześnie informuję, że jestem świadomy odpowiedzialności kamej za złożenie fałszywego oświadczenia.	
Identyfikator zgłoszenia prac geodezyjnych	GK. 6640.1.315.2021
Organ służby geodezyjnej, który otrzymał zgłoszenie	Starosta Dzierżoniowski
Wykonawca prac geodezyjnych	P.U.G-K „GEO-PROJEKT” Sławomir Sak
Nr oraz data sporządzenia dokumentu zawierającego wyniki pozytywnej weryfikacji	Protokół Weryfikacji Nr 1 z dnia 2021-03-15
Imię i nazwisko oraz nr uprawnień zawodowych kierownika prac	Sławomir Sak Nr uprawnień 20741

**SŁAWOMIR SAK**  
GEODETA UPRAWNIONY  
Św. Nr 20741 wydane przez  
Głównego Geodetę Kraju  
tel. 509 602 054

LEGENDA:		
-----	GRANICA AKTUALIZACJI MAPY	
-----	ISTNIEJĄCE GRANICE DZIAŁEK EWIDENCYJNYCH	
-----	PROJEKTOWANA LINIA KABLOWA OŚWIETLENIA	
-----	PROJEKTOWANA KANALIZACJA DESZCZOWA	
inwestor		
Gmina Bielawa - pl. Wolności 1, 58-260 Bielawa		
nazwa i adres obiektu budowlanego		
Budowa kanalizacji deszczowej w pasie drogi wewnętrznej (dz. nr 1566 obr. Osiedle) w Bielawie		
projektant	specjalność	data i podpis
inż. Liliana Wojciechowska-Zgraja		25.03.2021r.
tytuł (nazwa) rysunku	skala rysunku	nr rysunku
Projekt zagospodarowania terenu	1:500	1