PLAN SYTUACYJNO-WYSOKOŚCIOWY
skala 1:500

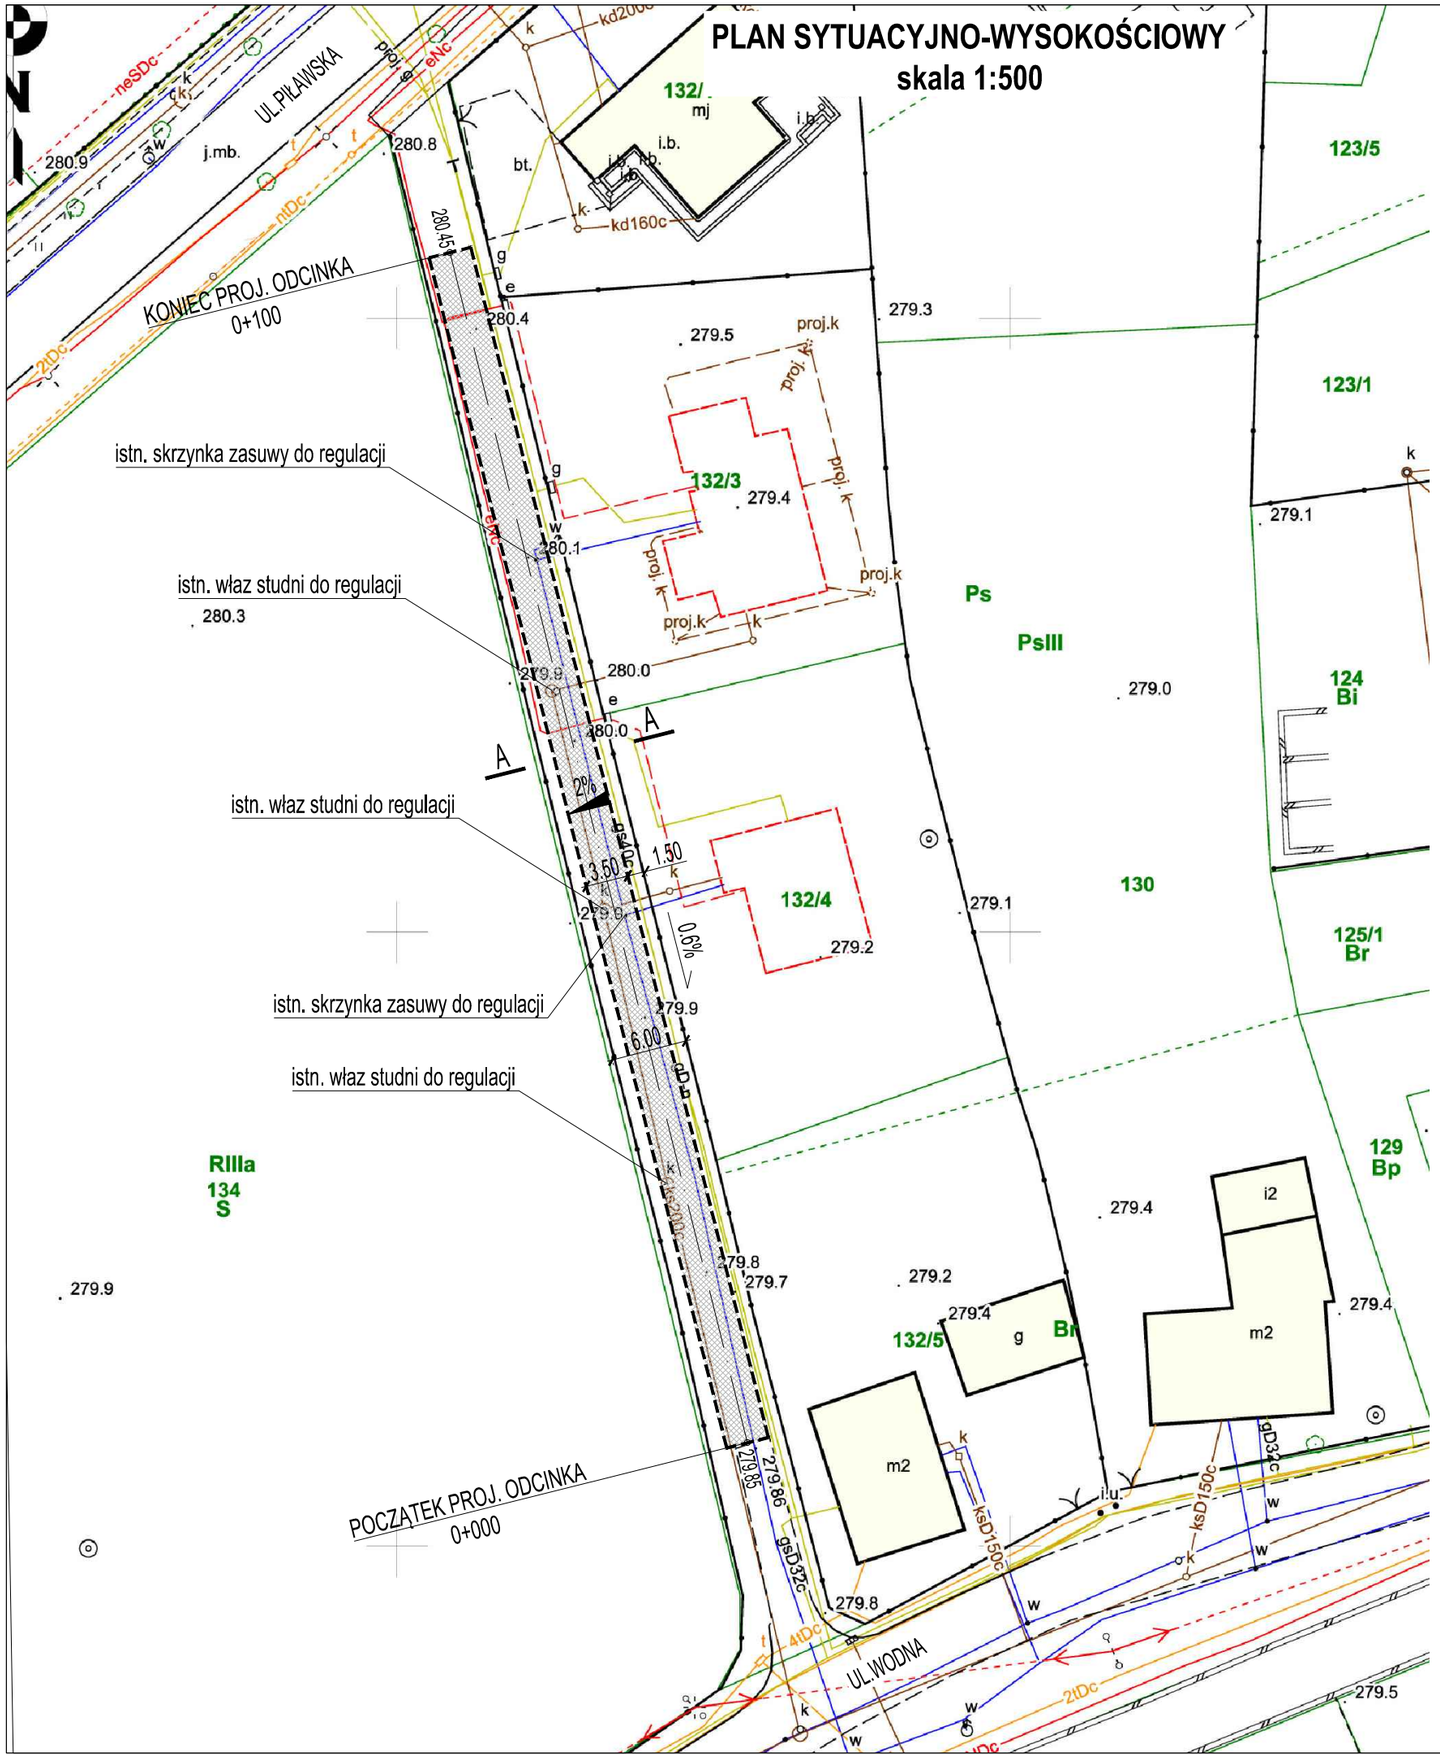

PRZEKRÓJ A-A
skala 1:50

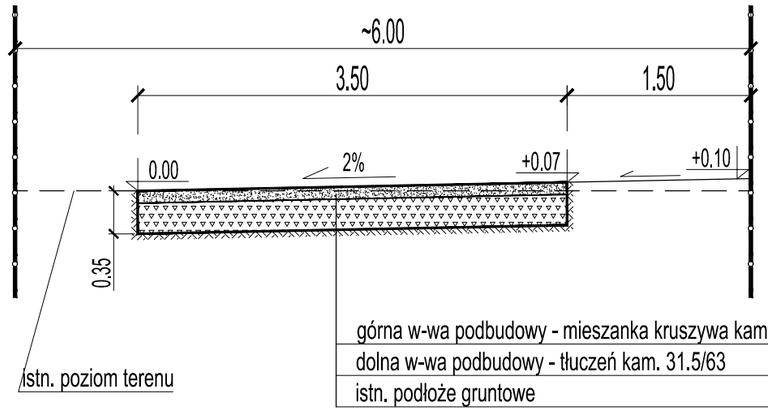

górna w-wa podbudowy - mieszanka kruszywa kam. 0/31.5	gr.10cm
dolna w-wa podbudowy - tłuczeń kam. 31.5/63	gr.25cm
istn. podłoże gruntowe	.

RYS. 1