


MIASTO BIELAWA

MIEJSCOWY PLAN ZAGOSPODAROWANIA PRZESTRZENNEGO DLA OBSZARU W REJONIE ULIC PLAŻOWEJ I WYSOKIEJ W BIELAWIE CZĘŚĆ GRAFICZNA PLANU MIEJSCOWEGO, SKALA - 1:1000

/PROJEKT - WYŁOŻENIE DO PUBLICZNEGO WGLĄDU/

Załącznik nr 1
do uchwały nr
Rady Miejskiej Białawy
z dnia 2023 r.

WYRYS ZE STUDYUM UWARUNKOWAŃ - PROJEKT
SKALA - 1:5000

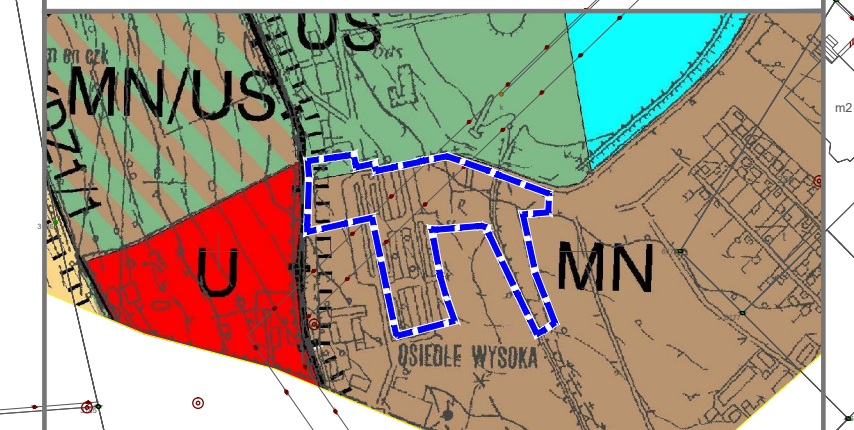

LEGENDA:

- Granica obszaru objętego planem miejscowym
- MN - Teren zabudowy mieszkaniowej niskiej intensywności
- US - Teren sportu i rekreacji

OZNACZENIA STANOWIĄCE USTALENIA PLANU MIEJSCOWEGO:

- Granica obszaru objętego planem miejscowym
- Linia rozgraniczająca tereny o różnym przeznaczeniu lub różnych zasadach zagospodarowania
- Nieprzekraczalna linia zabudowy
- 1UT - Symbol identyfikacyjny terenu

Przeznaczenia terenów:

- MW - Teren zabudowy mieszkaniowej wielorodzinnej
- UT - Teren usług turystyki
- US-ZP - Teren usług sportu i rekreacji lub zieleni urządzonej
- KDL - Teren drogi lokalnej
- KDD - Teren drogi dojazdowej
- KR-KP - Teren komunikacji drogowej wewnętrznej lub komunikacji pieszo - rowerowej
- KOP - Teren parkingu
- WS - Teren wód powierzchniowych śródlądowych
- ZP - Teren zieleni urządzonej

OZNACZENIA INFORMACYJNE:

- Budynki dawnego żeńskiego obozu pracy "Langenbielau II"
- 20kV - Linia elektroenergetyczna średniego napięcia 20 kV

Układ współrzędnych:

Państwowy Układ Współrzędnych Geodezyjnych PL-2000, Strefa: 6

Źródło pochodzenia materiałów geodezyjnych:

Starostwo Powiatowe w Dzierżoniowie - Ewidencja Gruntów i Budynków

Licencja:

GK.6642.4.33.2022