


ZAŁĄCZNIK NR 5. PLAN SYTUACYJNY

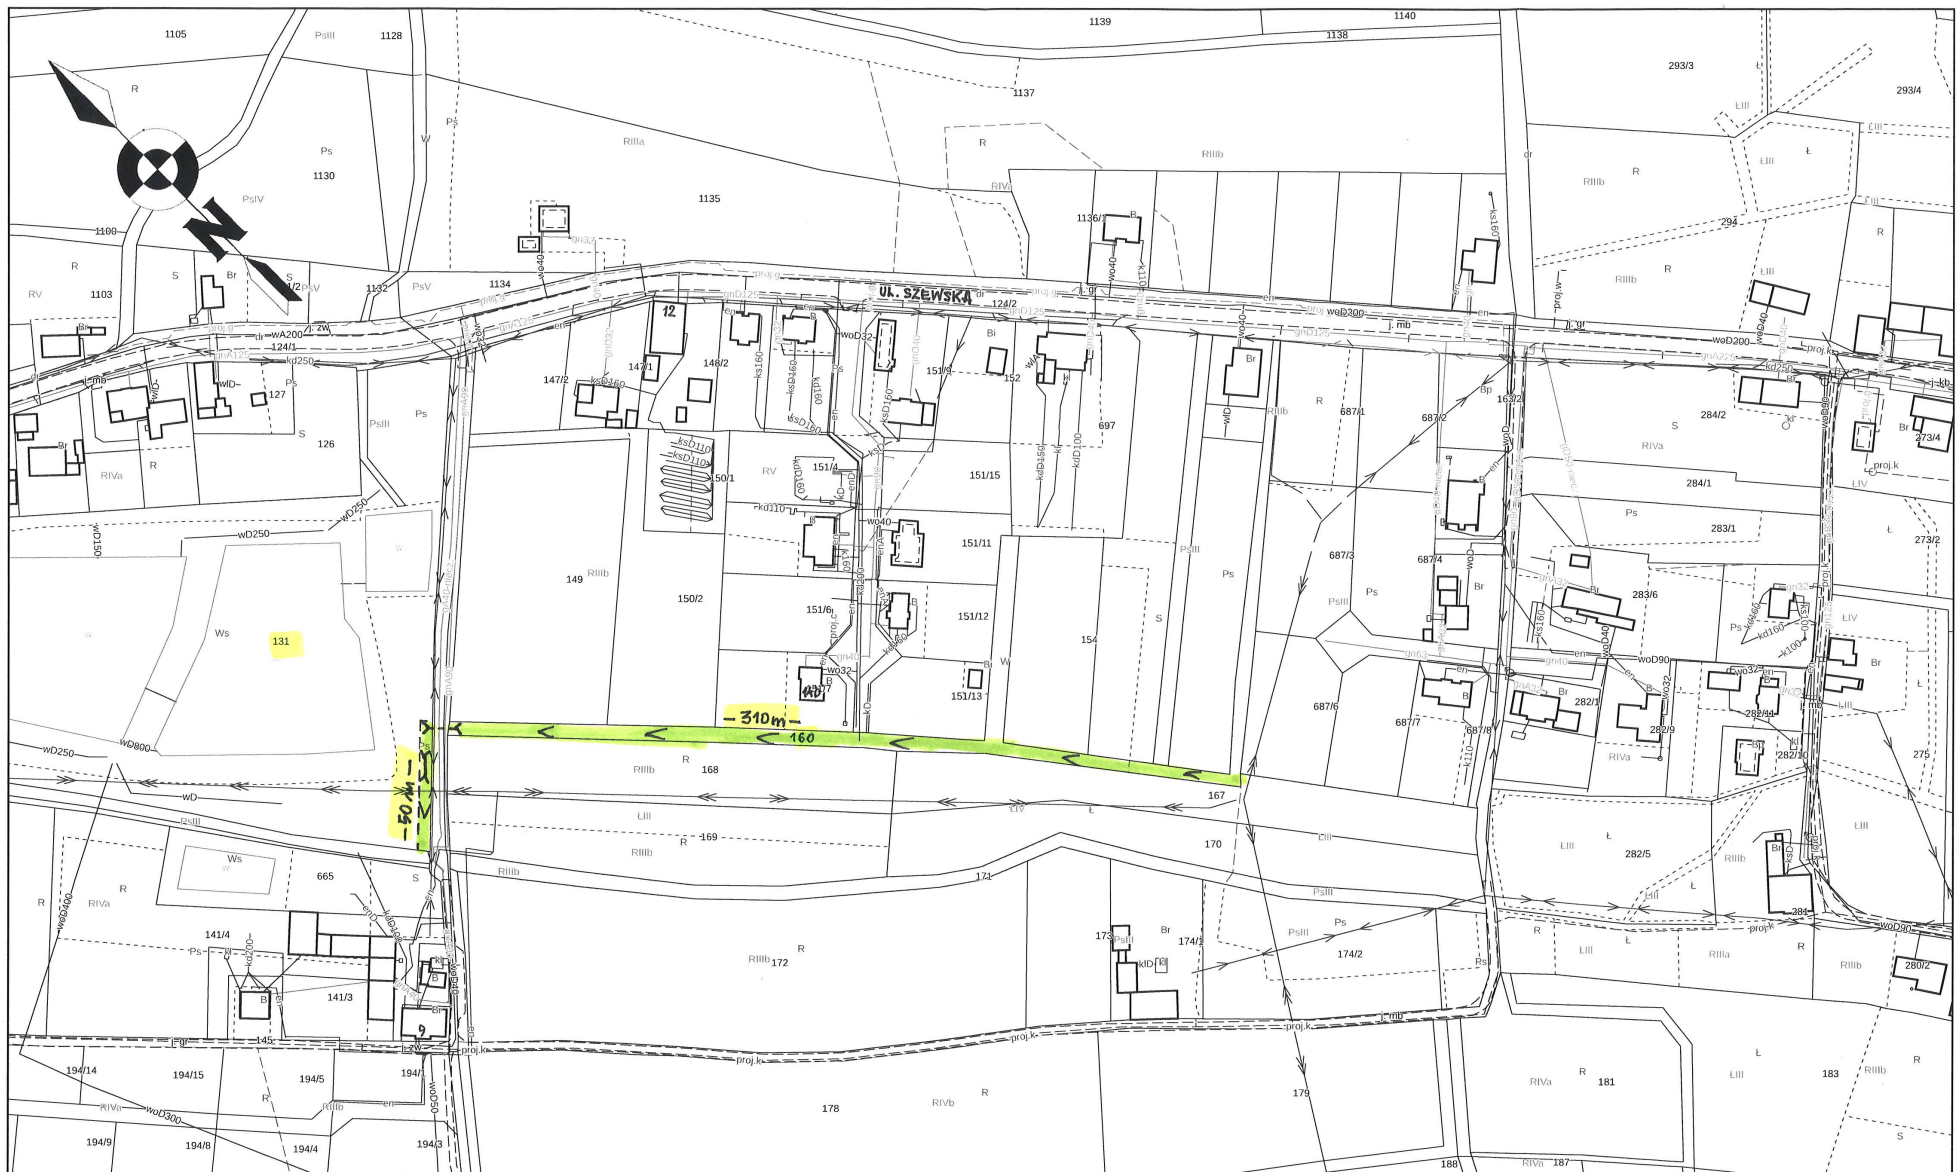

< REMONTOWANY ODCINEK ROWU