

Pracownia Projektowa SAMPO

Kozłowy kug 54, 16-113 Szudziałowotel. 730 334 083, tomczak.rad@gmail.com

PROJEKT STAŁEJ ORGANIZACJI RUCHU

Obiekt: Projekt stałej organizacji ruchu na drodze wojewódzkiej Nr 384

Inwestor: Dolnośląska Służba Dróg i Kolei
Ul. Krakowska 28
50-425 Wrocław


Autor opracowania: mgr inż. Radosław A. Tomczak

Białystok listopad 2021




LEGENDA

- projektowane oznakowanie pionowe
- likwidowane oznakowanie pionowe
- istniejące oznakowanie pionowe
- przeniesione oznakowanie pionowe
- oznakowanie pionowe do przeniesienia
- tymczasowe awaryjne oznakowanie pionowe
- proj. oznakowanie poziome
- istn. oznakowanie poziome
- istn. oznakowanie poziome do likwidacji
- proj. bariera ochronna
- istn. bariera ochronna
- istn. krawężnik
- naw. chodników
- naw. ścieżki rowerowej
- istn. ekran akustyczny
- proj. urządzenia brd
- istn. urządzenia brd
- istn. urządzenia brd do likwidacji
- istn. urządzenia brd do przeniesienia
- istn. urządzenia brd przeniesione
- drzewo do wycinki
- PEO

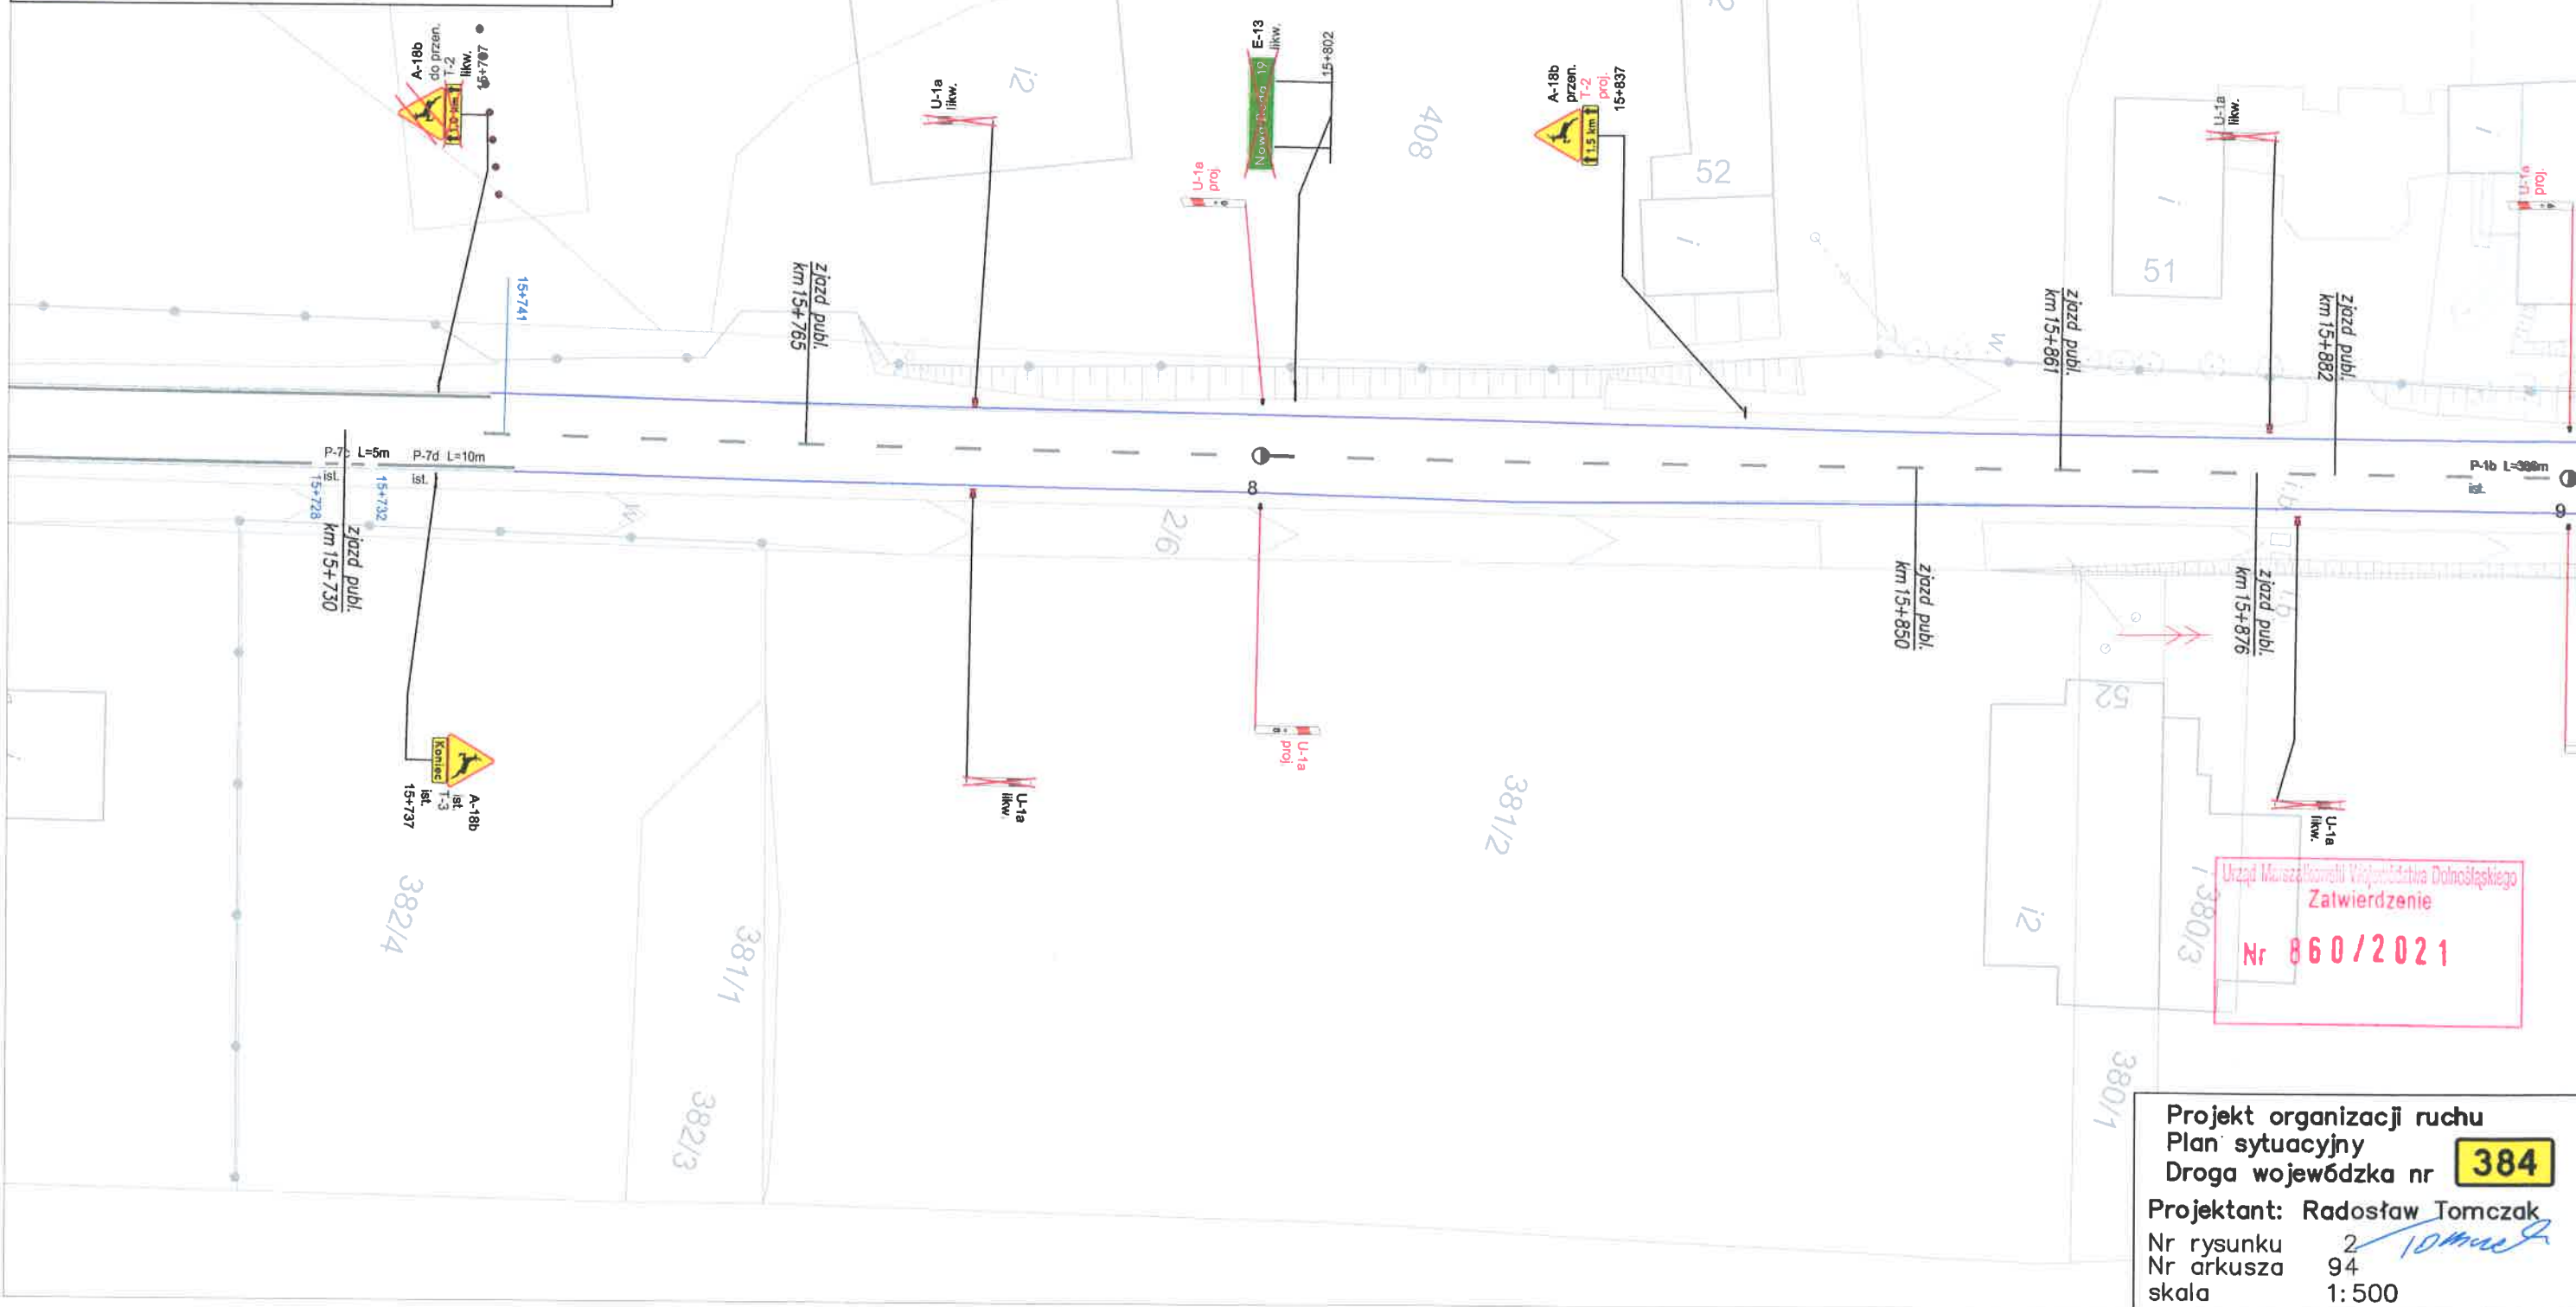

Projekt organizacji ruchu
Plan sytuacyjny
Droga wojewódzka nr **384**
Projektant: Radostaw Tomczak
Nr rysunku 2
Nr arkusza 94
skala 1:500

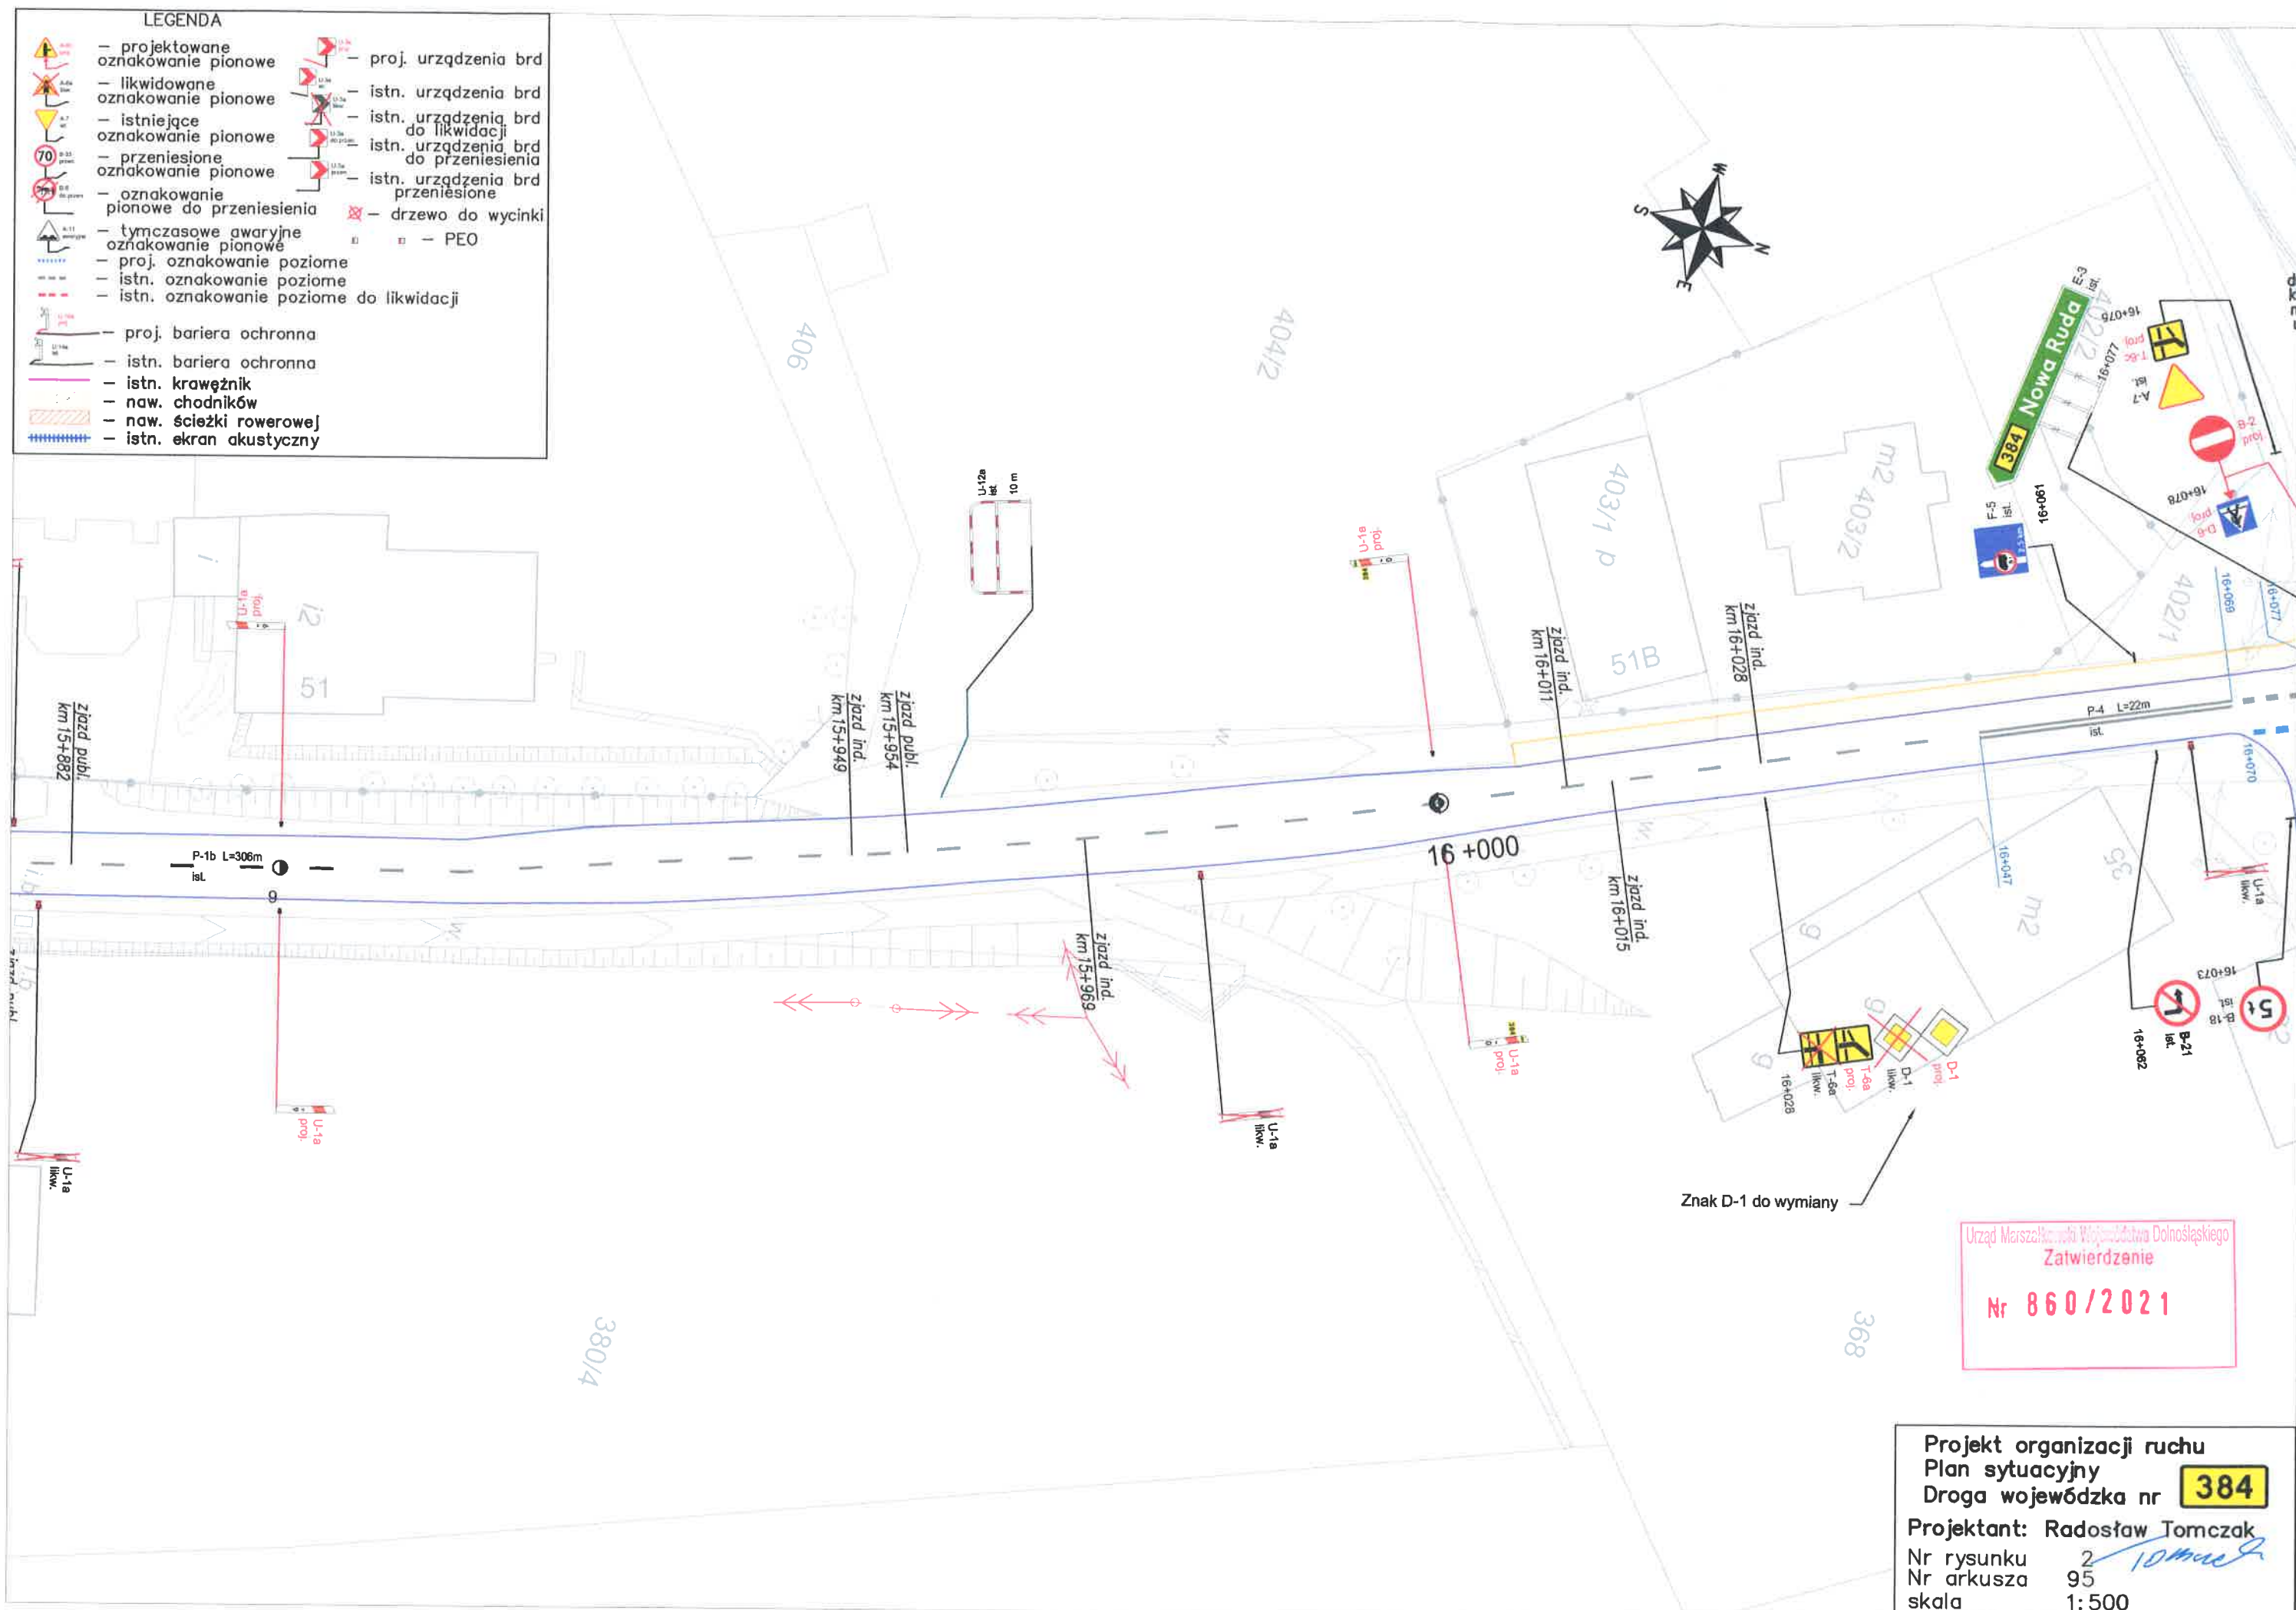


Nr 860/2021

Projekt organizacji ruchu
Plan sytuacyjny
Droga wojewódzka nr **384**
Projektant: Radosław Tomczak
Nr rysunku 2
Nr arkusza 95
skala 1:500

LEGENDA

- projektowane oznakowanie pionowe
- likwidowane oznakowanie pionowe
- istniejące oznakowanie pionowe
- przeniesione oznakowanie pionowe
- oznakowanie pionowe do przeniesienia
- tymczasowe awaryjne oznakowanie pionowe
- proj. oznakowanie poziome
- istn. oznakowanie poziome
- istn. oznakowanie poziome do likwidacji
- proj. bariera ochronna
- istn. bariera ochronna
- istn. krawężnik
- naw. chodników
- naw. ścieżki rowerowej
- istn. ekran akustyczny
- proj. urządzenia brd
- istn. urządzenia brd
- istn. urządzenia brd do likwidacji
- istn. urządzenia brd do przeniesienia
- istn. urządzenia brd przeniesione
- drzewo do wycinki
- PEO

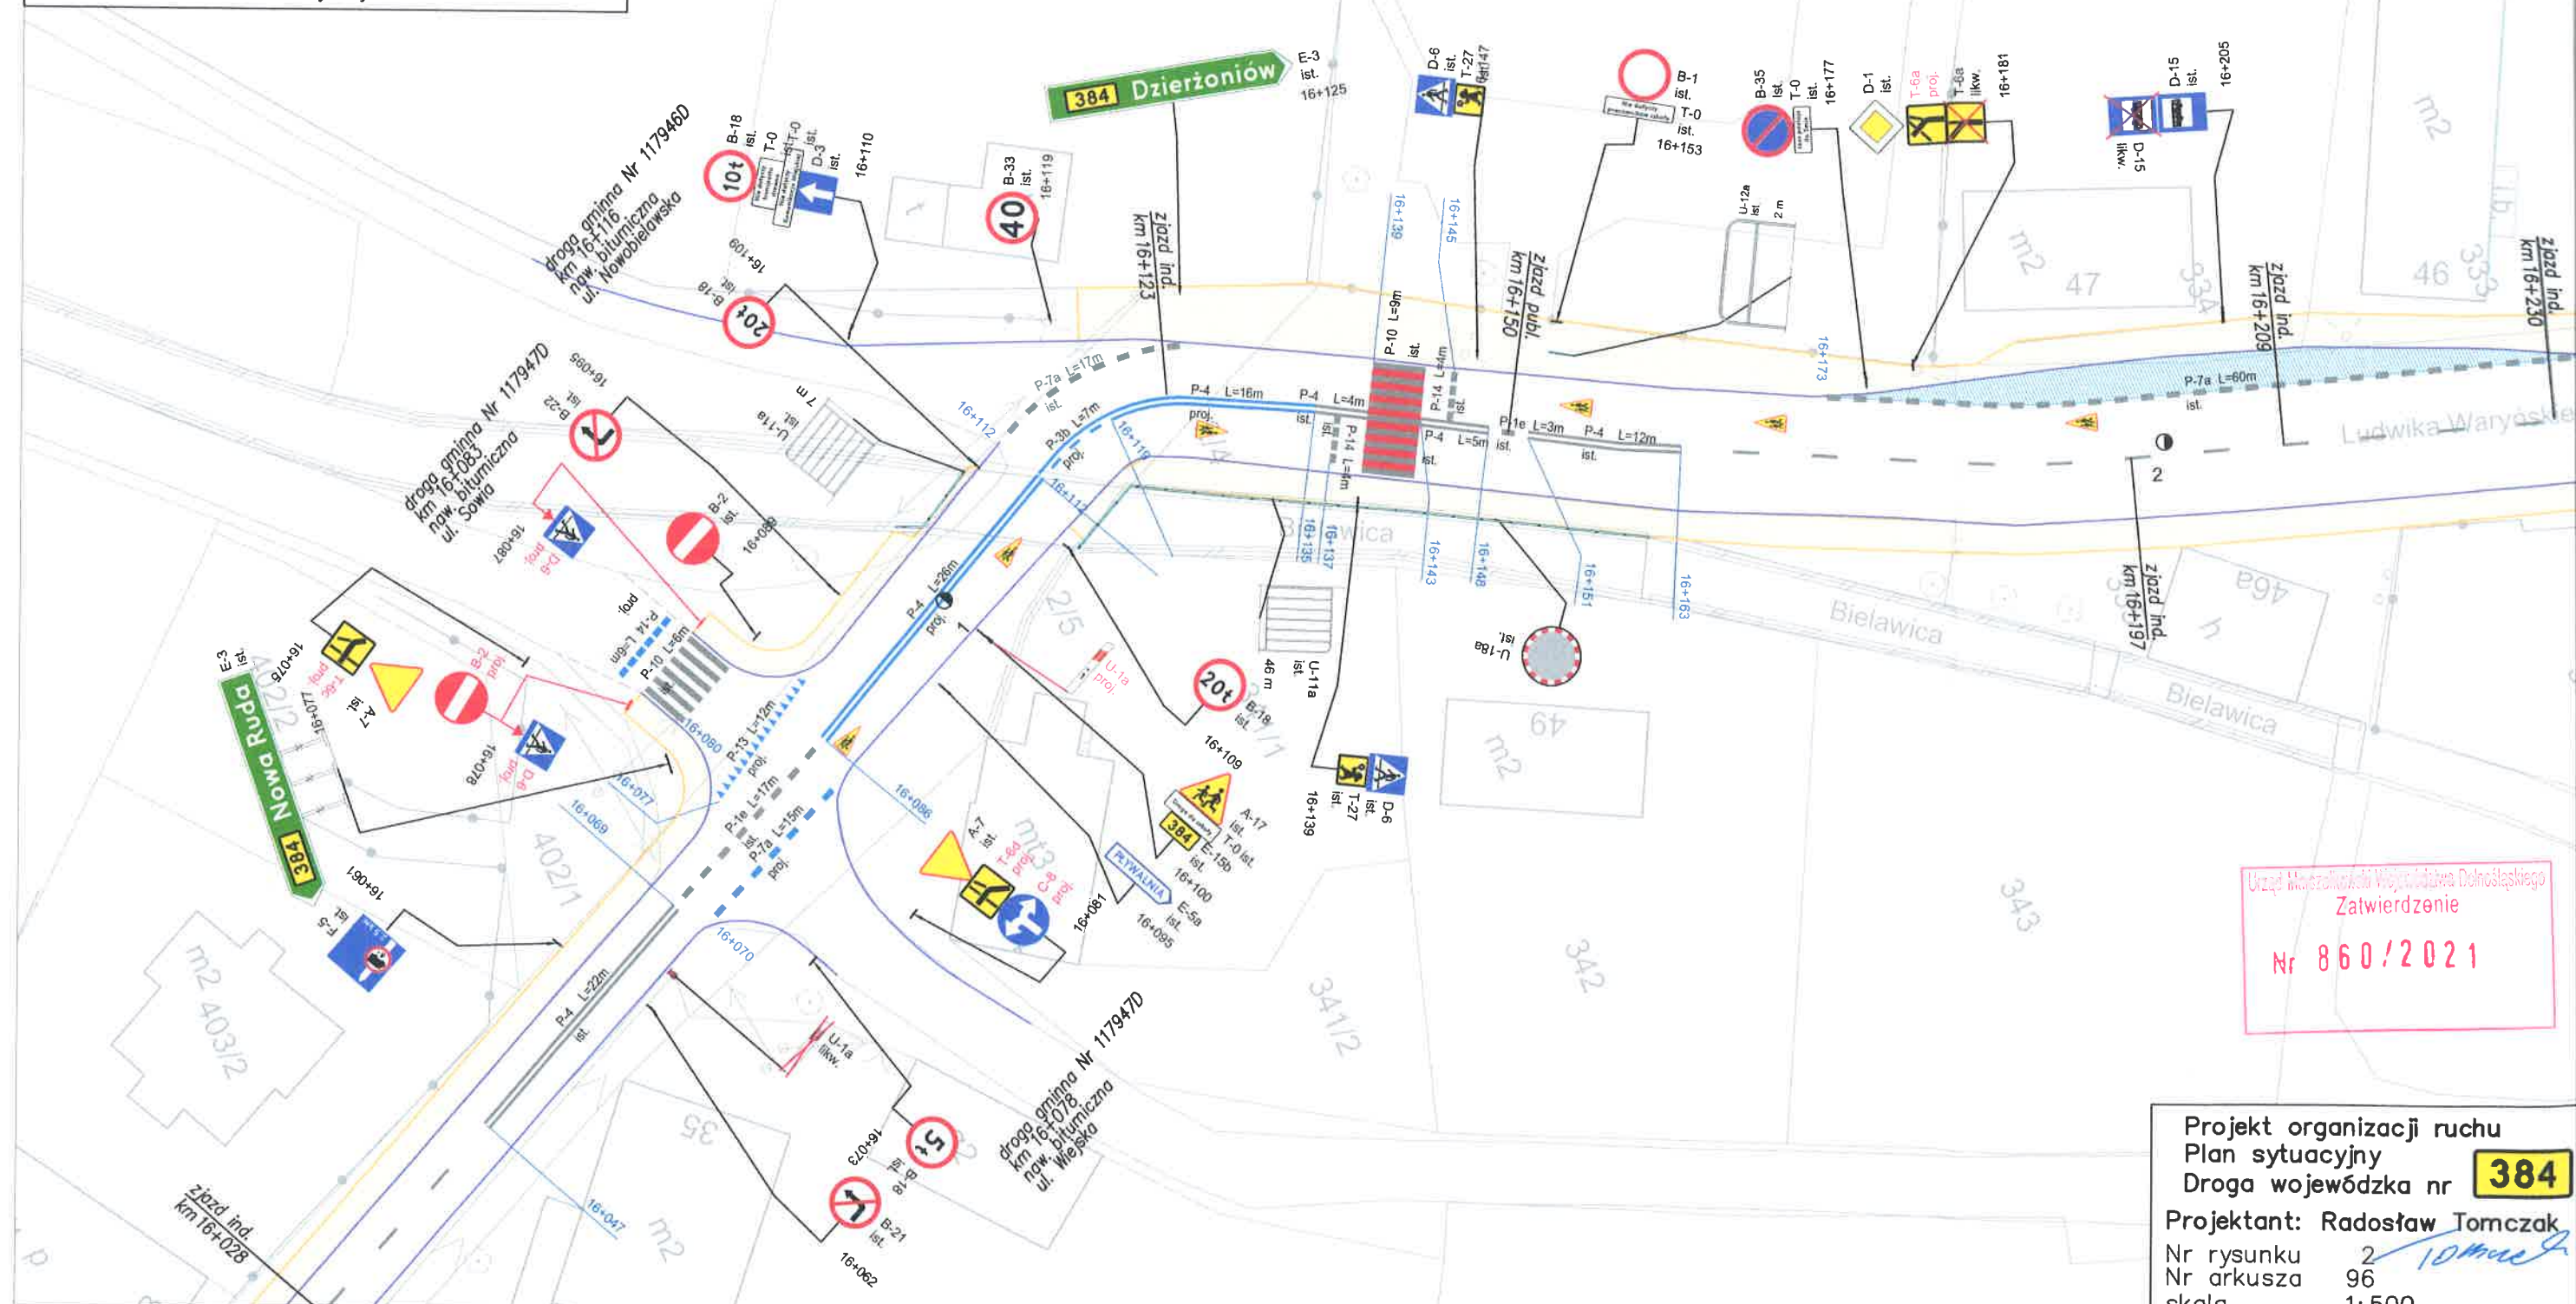


Urząd Miejski w Dzierżoniowie
Zatwierdzenie
Nr 860/2021


Projekt organizacji ruchu
Plan sytuacyjny
Droga wojewódzka nr 384
Projektant: Radosław Tomczak
Nr rysunku 2
Nr arkusza 96
skala 1:500

LEGENDA


- projektowane oznakowanie pionowe
- likwidowane oznakowanie pionowe
- istniejące oznakowanie pionowe
- przeniesione oznakowanie pionowe
- oznakowanie pionowe do przeniesienia
- tymczasowe awaryjne oznakowanie pionowe
- projektowane oznakowanie poziome
- istniejące oznakowanie poziome
- istniejące oznakowanie poziome do likwidacji
- projektowana bariera ochronna
- istniejąca bariera ochronna
- istniejący krawężnik
- nawierzchnia chodnikowa
- nawierzchnia ścieżki rowerowej
- istniejący ekran akustyczny
- projekt urządzenia brzo
- istniejące urządzenie brzo
- istniejące urządzenie brzo do likwidacji
- istniejące urządzenie brzo do przeniesienia
- istniejące urządzenie brzo przeniesione
- drzewo do wycinki
- PEO

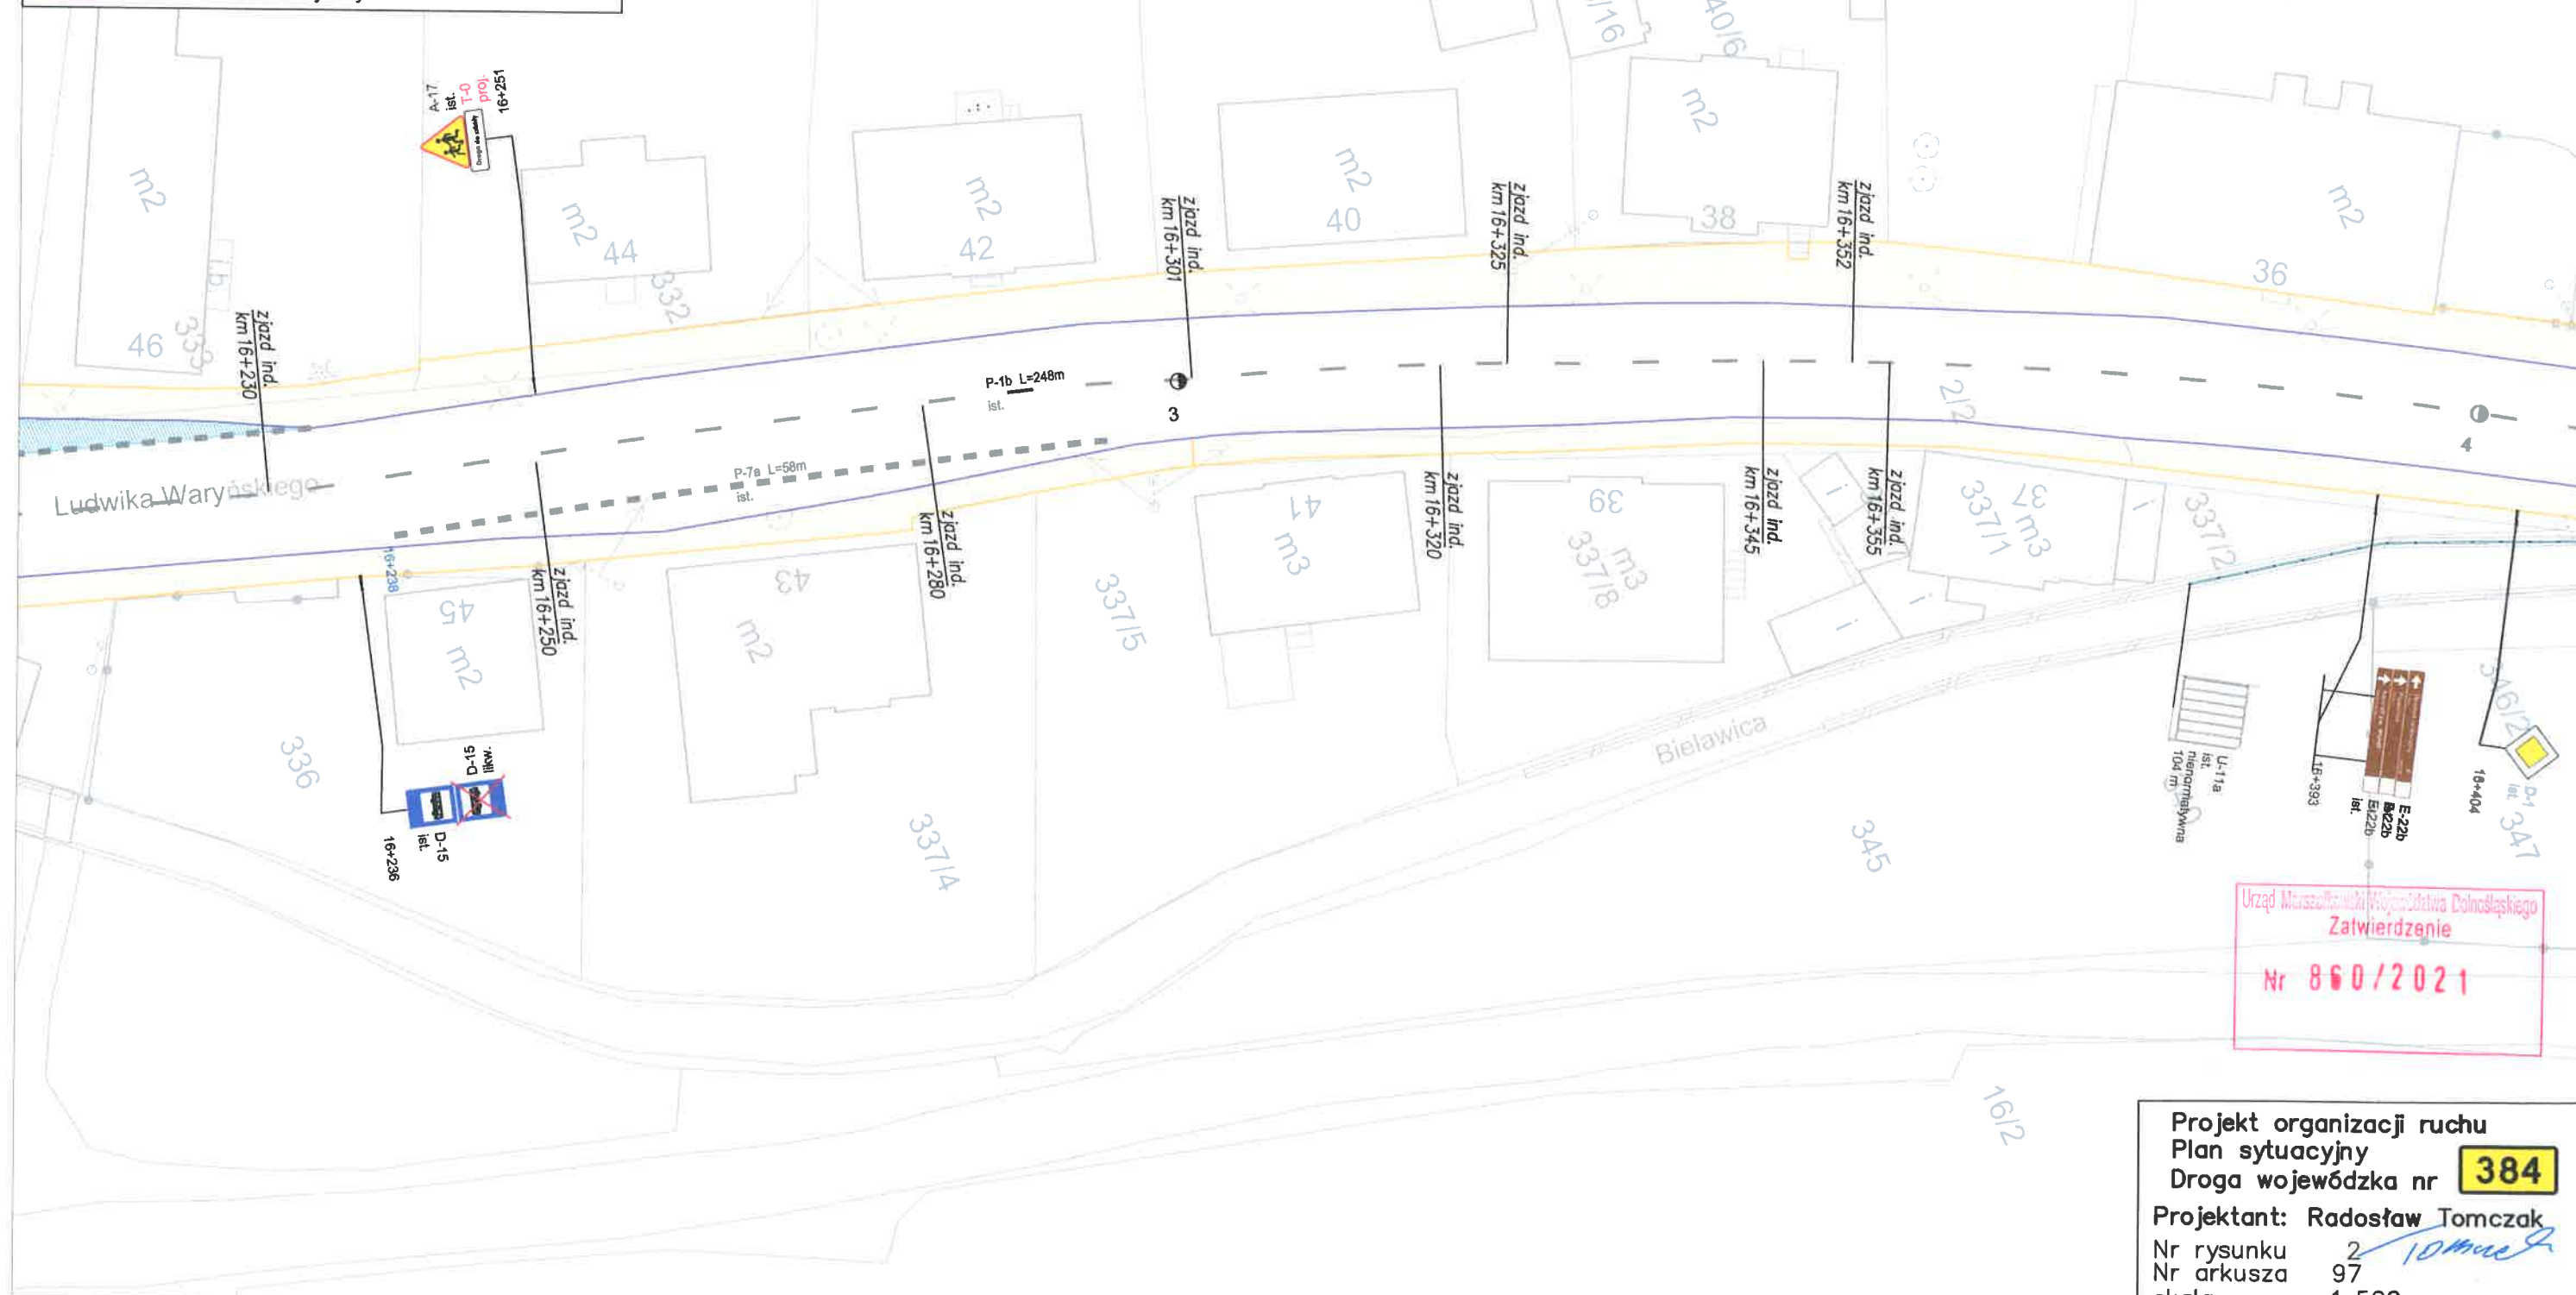

Projekt organizacji ruchu
Plan sytuacyjny
Droga wojewódzka nr 384
Projektant: Radosław Tomczak
Nr rysunku 2
Nr arkusza 97
skala 1:500

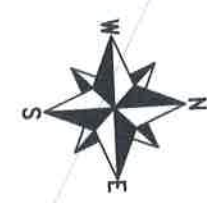

- LEGENDA**
- projektowane oznakowanie pionowe
 - likwidowane oznakowanie pionowe
 - istniejące oznakowanie pionowe
 - przeniesione oznakowanie pionowe
 - oznakowanie pionowe do przeniesienia
 - tymczasowe awaryjne oznakowanie pionowe
 - proj. oznakowanie poziome
 - istn. oznakowanie poziome
 - istn. oznakowanie poziome do likwidacji
 - proj. bariera ochronna
 - istn. bariera ochronna
 - istn. krawężnik
 - naw. chodników
 - naw. ścieżki rowerowej
 - istn. ekran akustyczny
 - proj. urządzenia brd
 - istn. urządzenia brd
 - istn. urządzenia brd do likwidacji
 - istn. urządzenia brd do przeniesienia
 - istn. urządzenia brd przeniesione
 - drzewo do wycinki
 - PEO

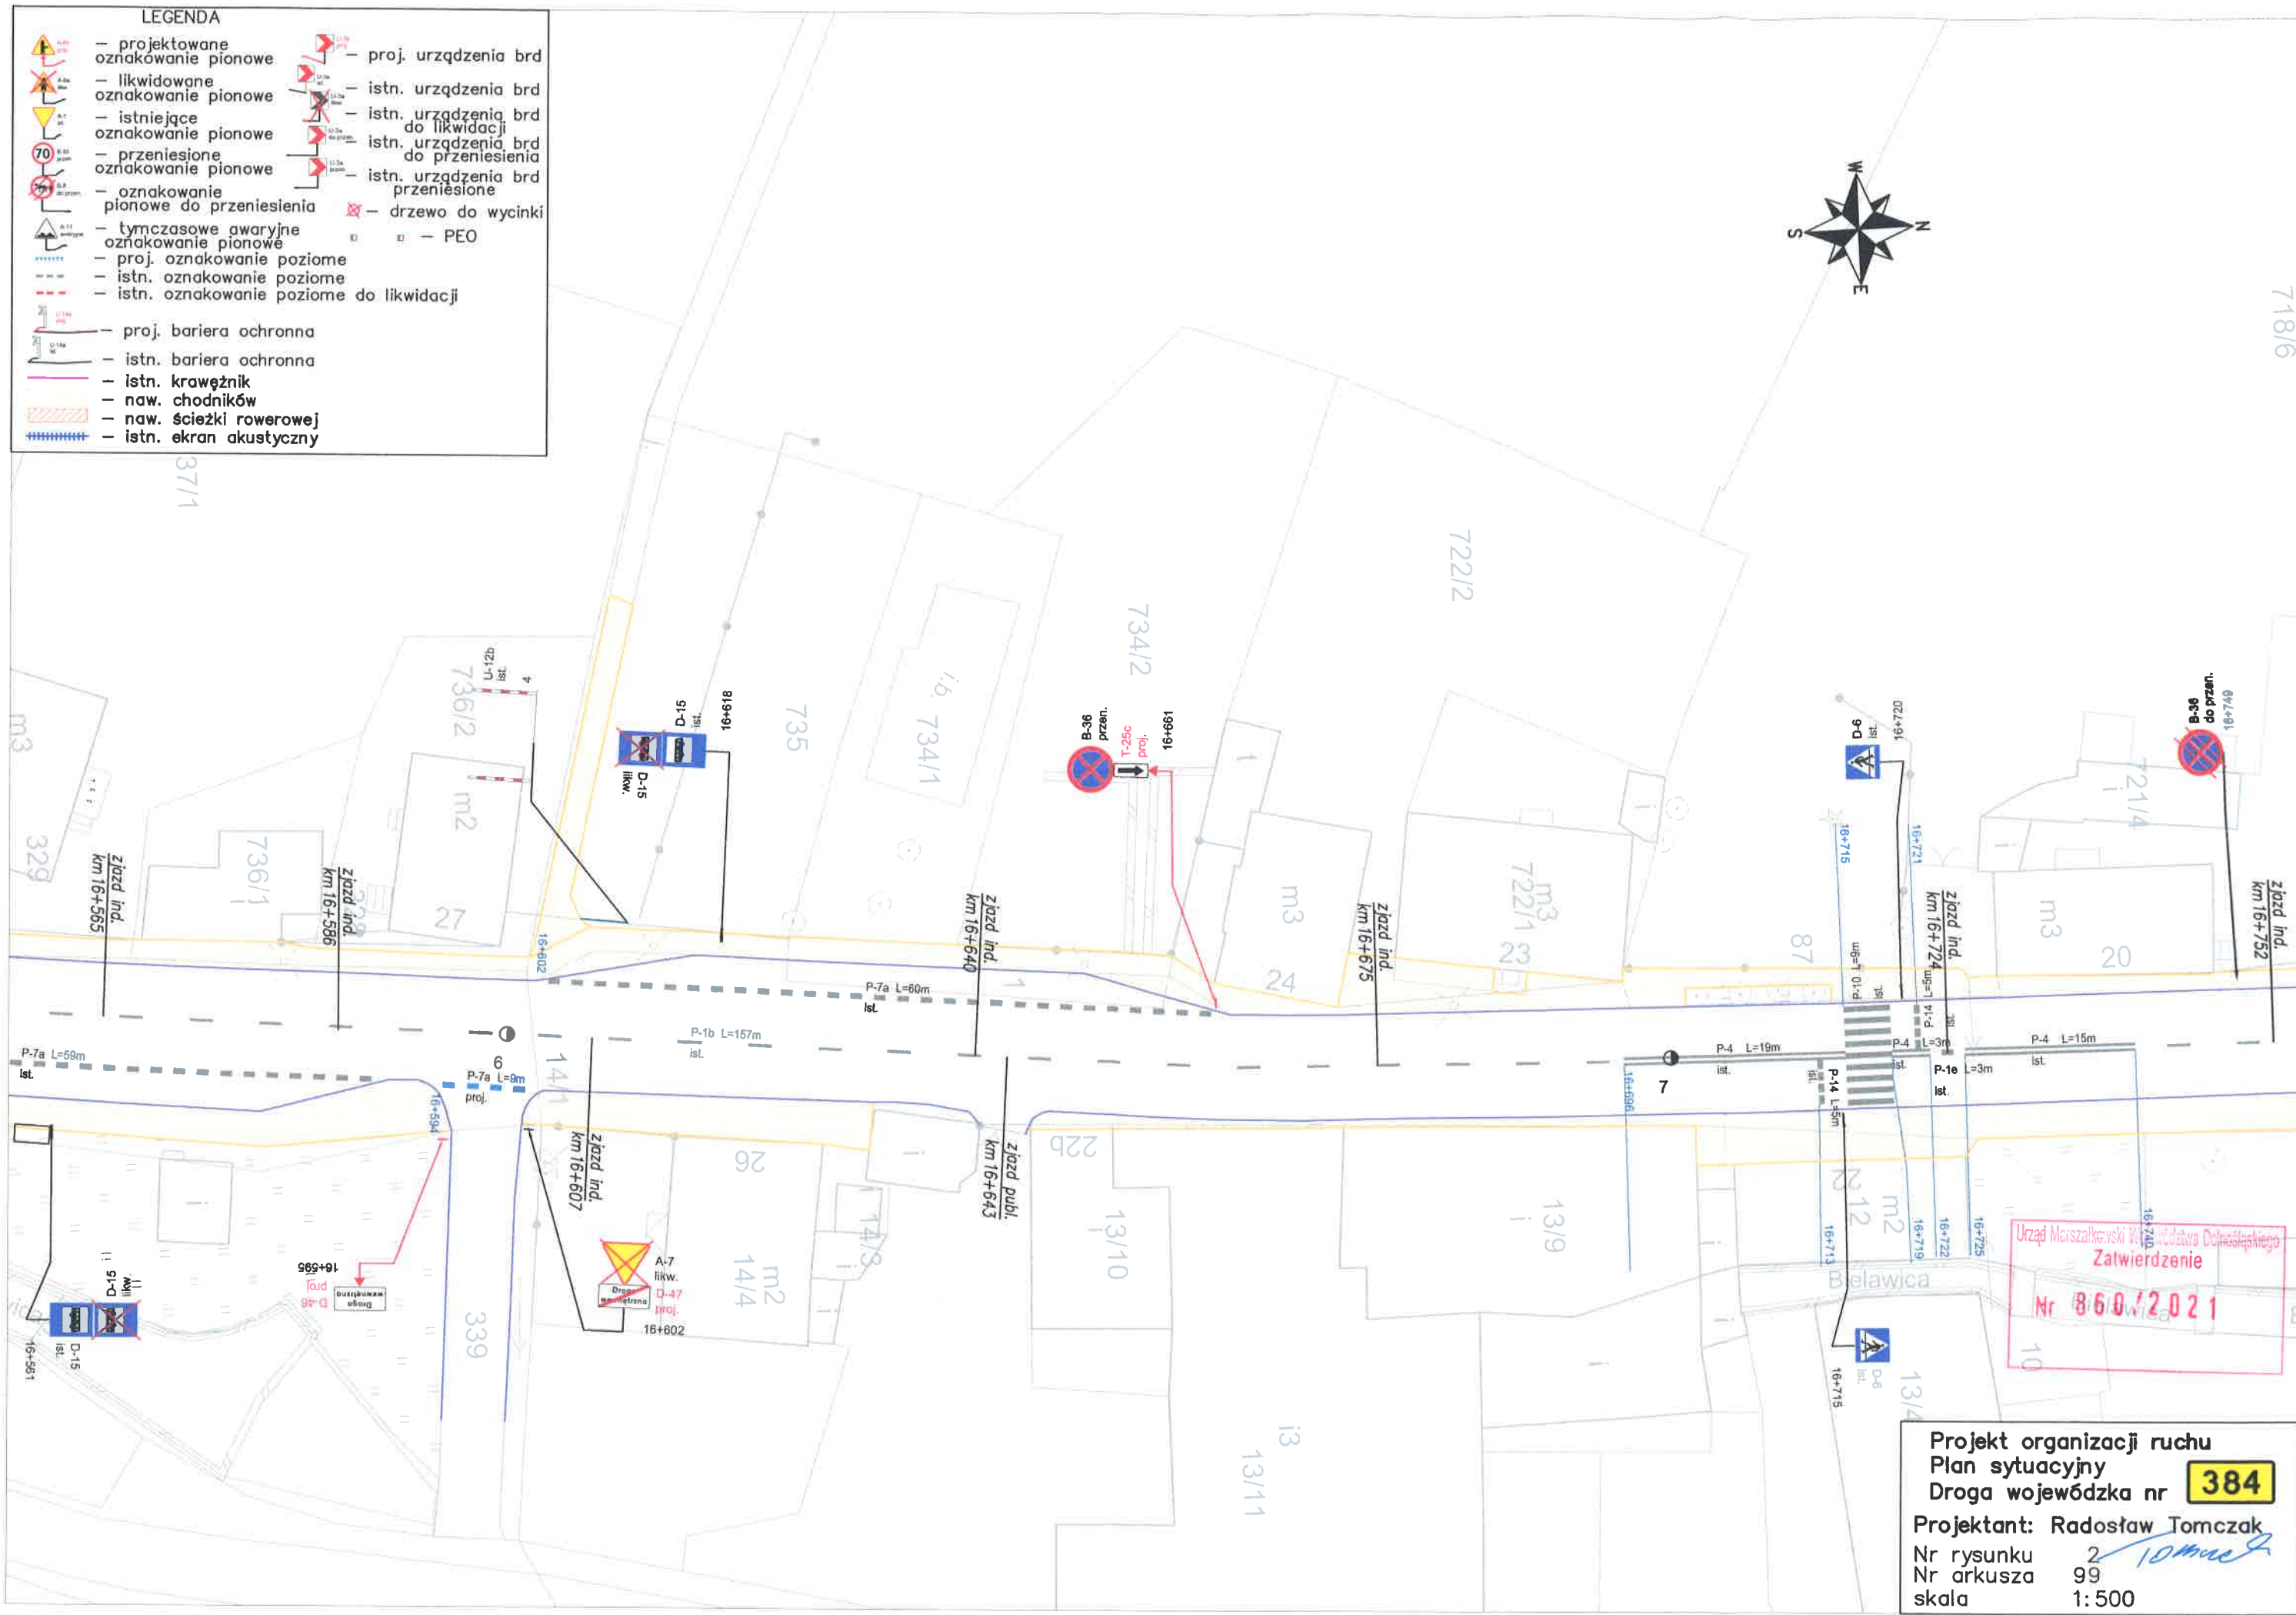


Urząd Marszałkowski Województwa Dolnośląskiego
Zatwierdzenie
Nr 860/2021


Projekt organizacji ruchu
Plan sytuacyjny
Droga wojewódzka nr 384
Projektant: Radostaw Tomczak
Nr rysunku 2
Nr arkusza 99
skala 1: 500


LEGENDA

- projektowane oznakowanie pionowe
- likwidowane oznakowanie pionowe
- istniejące oznakowanie pionowe
- przeniesione oznakowanie pionowe
- oznakowanie pionowe do przeniesienia
- tymczasowe awaryjne oznakowanie pionowe
- proj. oznakowanie poziome
- istn. oznakowanie poziome
- istn. oznakowanie poziome do likwidacji
- proj. bariera ochronna
- istn. bariera ochronna
- istn. krawężnik
- naw. chodników
- naw. ścieżki rowerowej
- istn. ekran akustyczny
- proj. urządzenia brd
- istn. urządzenia brd
- istn. urządzenia brd do likwidacji
- istn. urządzenia brd do przeniesienia
- istn. urządzenia brd przeniesione
- drzewo do wycinki
- PEO

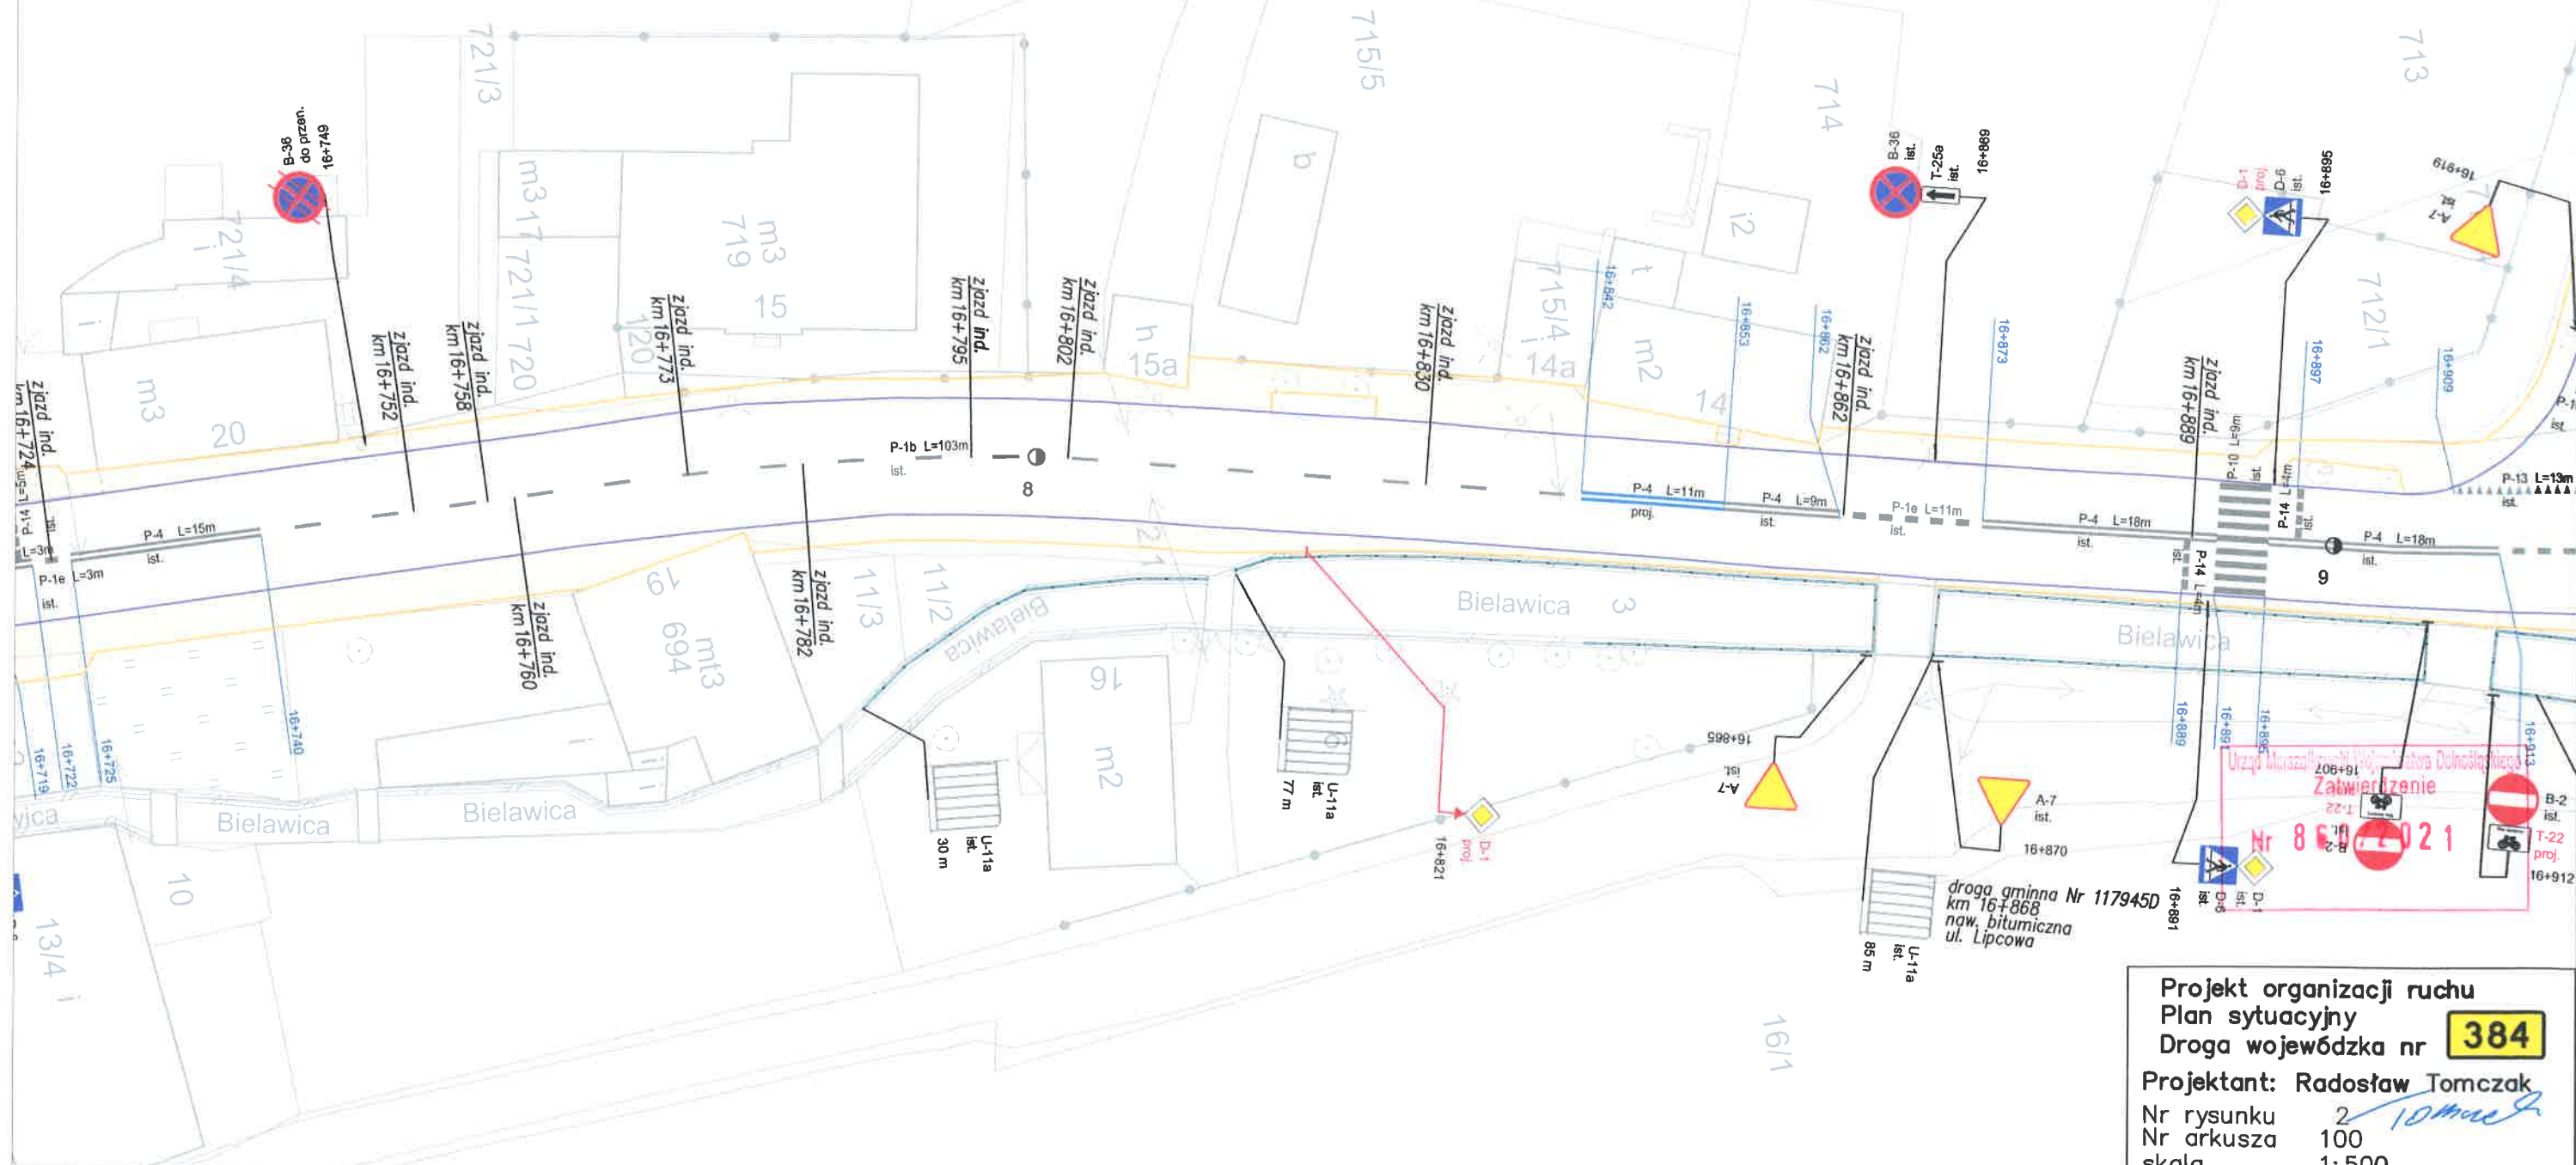

Projekt organizacji ruchu
 Plan sytuacyjny
 Droga wojewódzka nr **384**
 Projektant: Radosław Tomczak
 Nr rysunku 2
 Nr arkusza 100
 skala 1:500

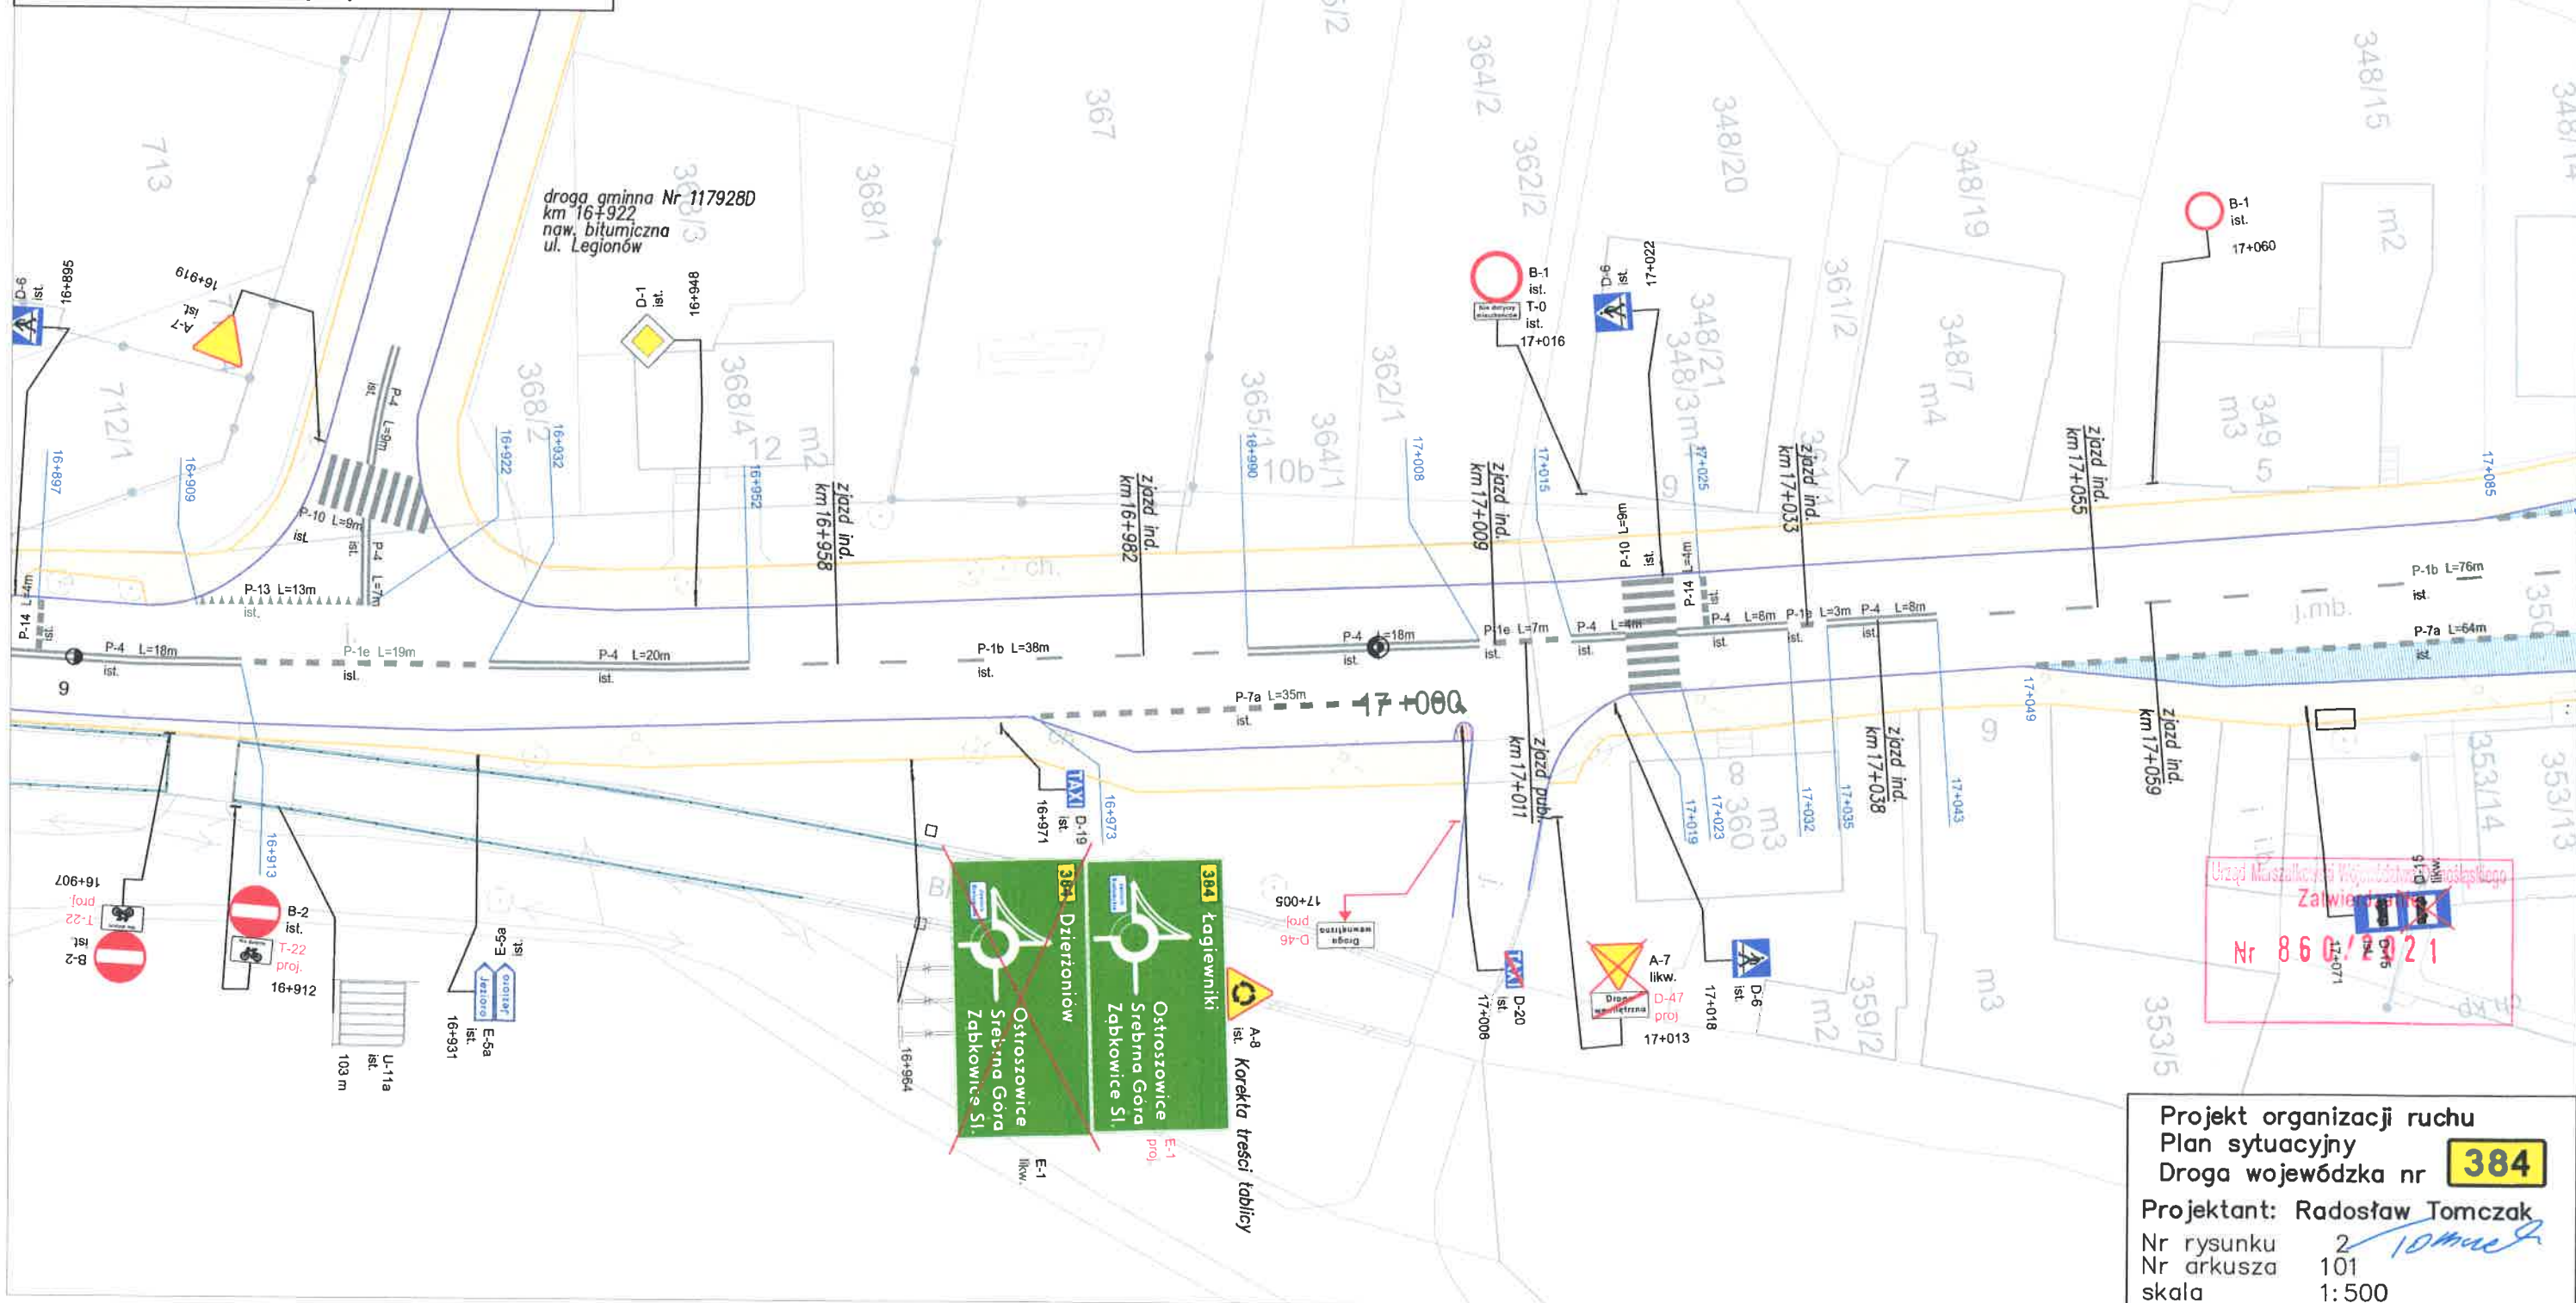


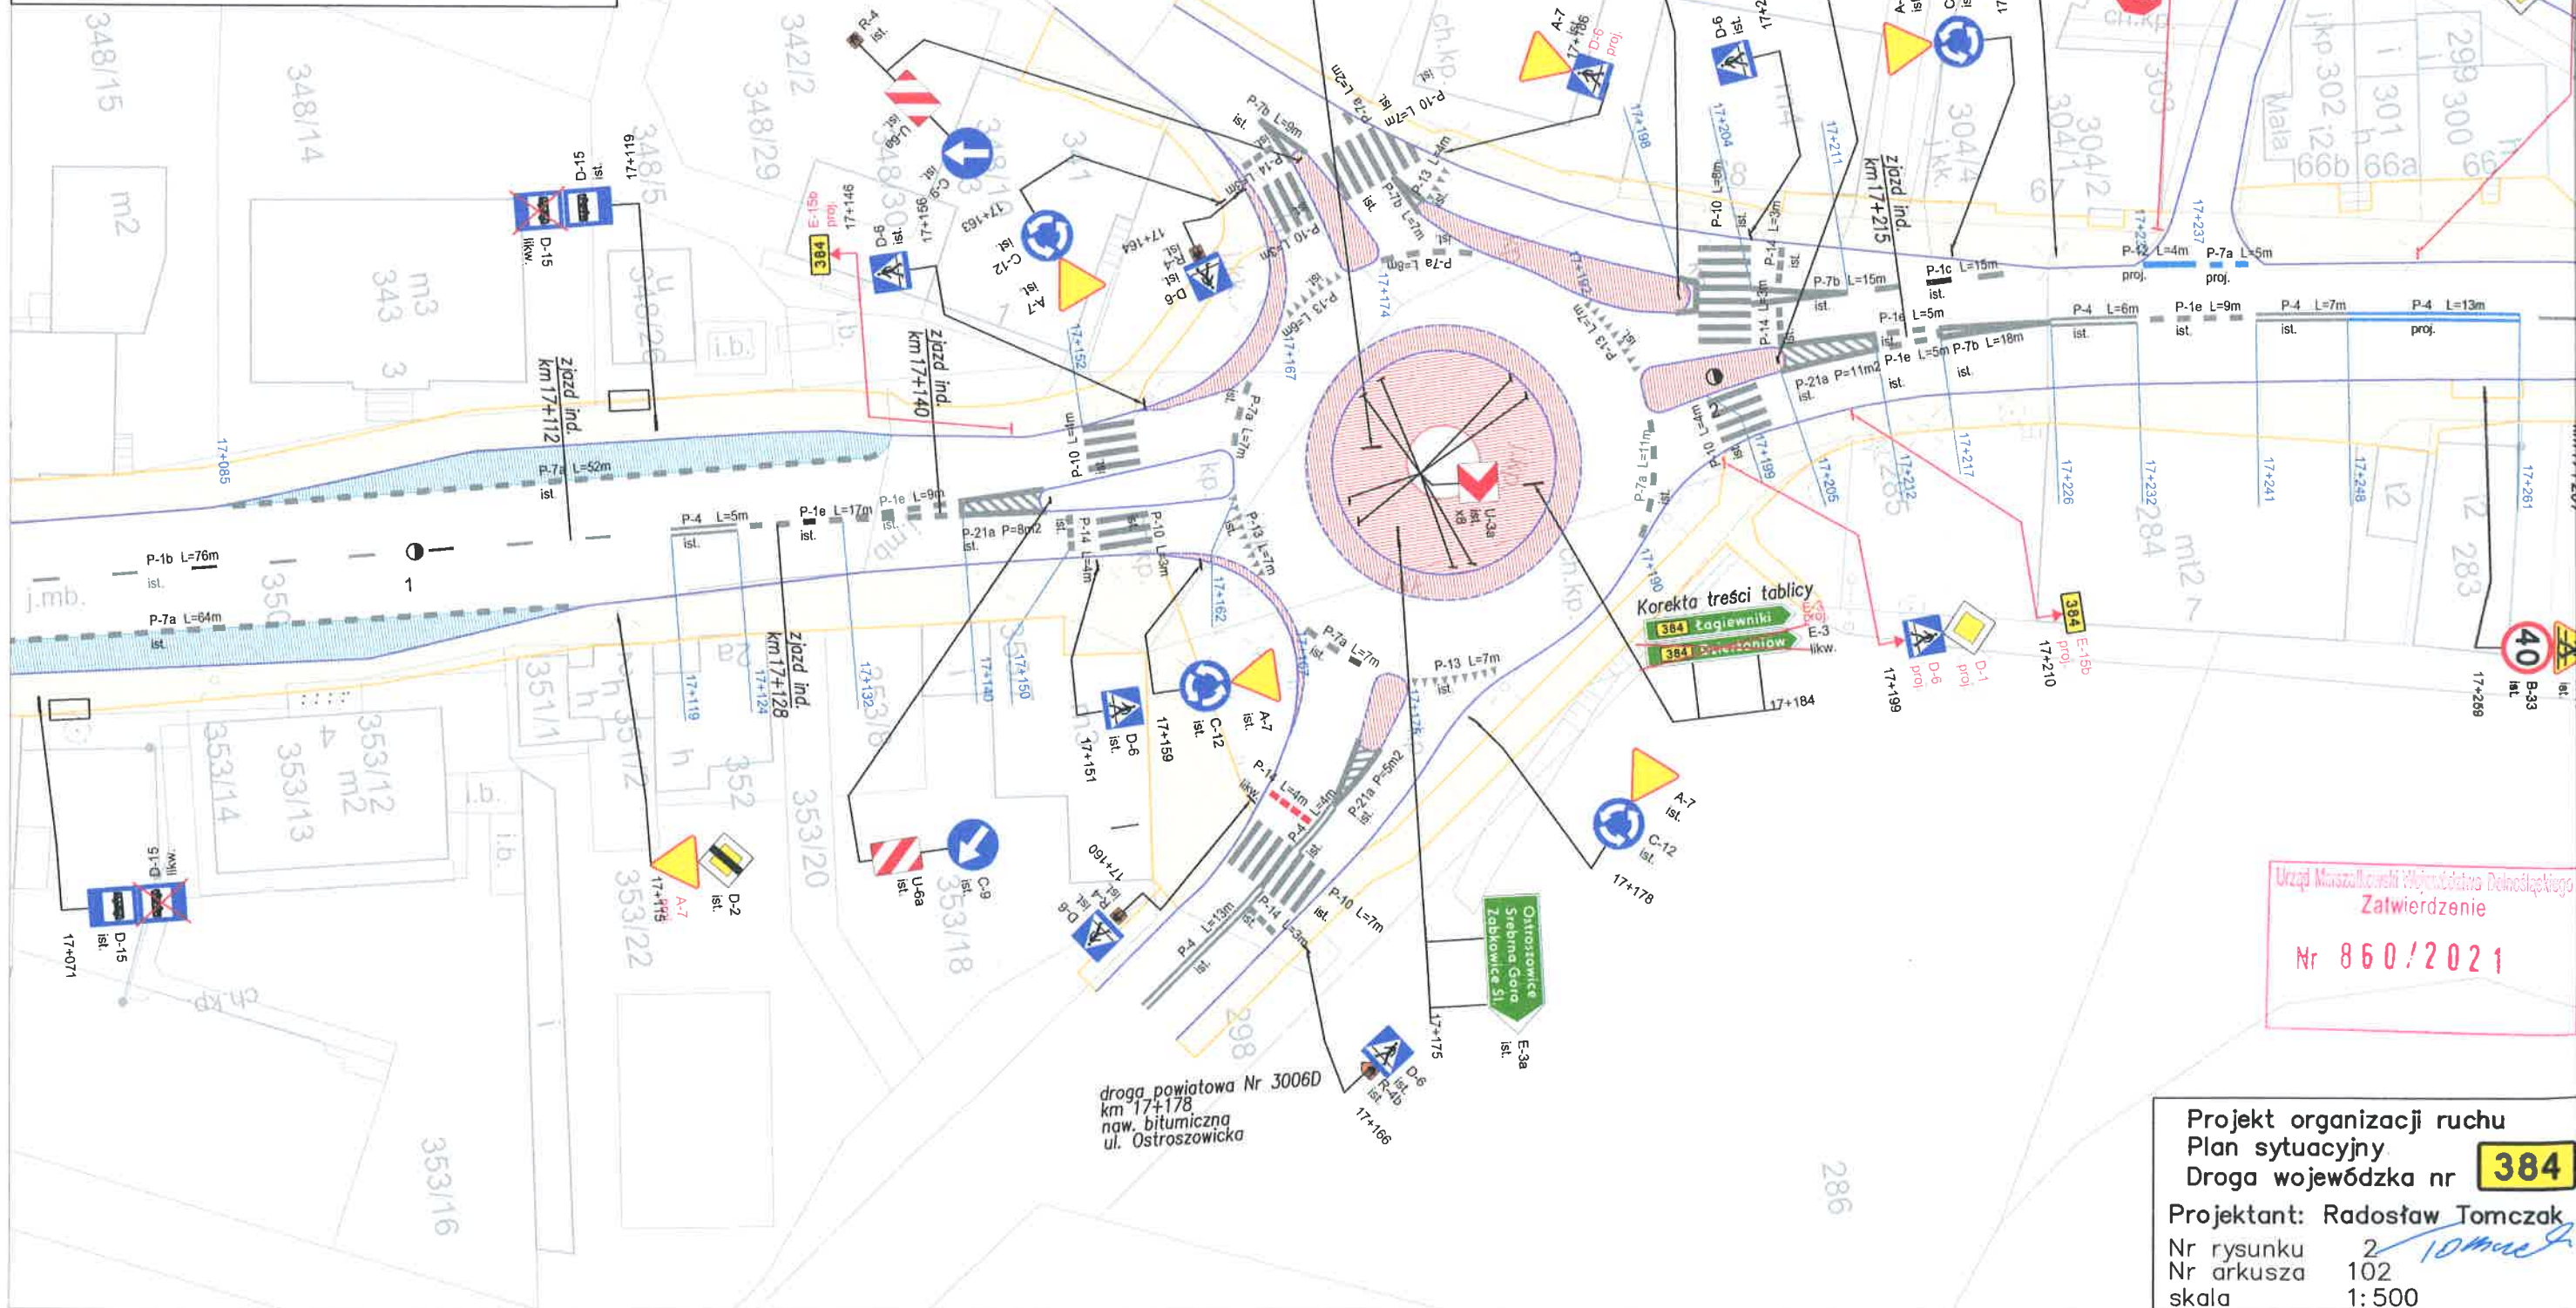

Nr 860/2021

Projekt organizacji ruchu
Plan sytuacyjny
Droga wojewódzka nr **384**
Projektant: Radosław Tomczak
Nr rysunku 2
Nr arkusza 102
skala 1:500


- LEGENDA**
- projektowane oznakowanie pionowe
 - likwidowane oznakowanie pionowe
 - istniejące oznakowanie pionowe
 - przeniesione oznakowanie pionowe
 - oznakowanie pionowe do przeniesienia
 - tymczasowe awaryjne oznakowanie pionowe
 - proj. oznakowanie poziome
 - istn. oznakowanie poziome
 - istn. oznakowanie poziome do likwidacji
 - proj. bariera ochronna
 - istn. bariera ochronna
 - istn. krawężnik
 - naw. chodników
 - naw. ścieżki rowerowej
 - istn. ekran akustyczny
 - proj. urządzenia brd
 - istn. urządzenia brd
 - istn. urządzenia brd do likwidacji
 - istn. urządzenia brd do przeniesienia
 - istn. urządzenia brd przeniesione
 - drzewo do wycinki
 - PEO

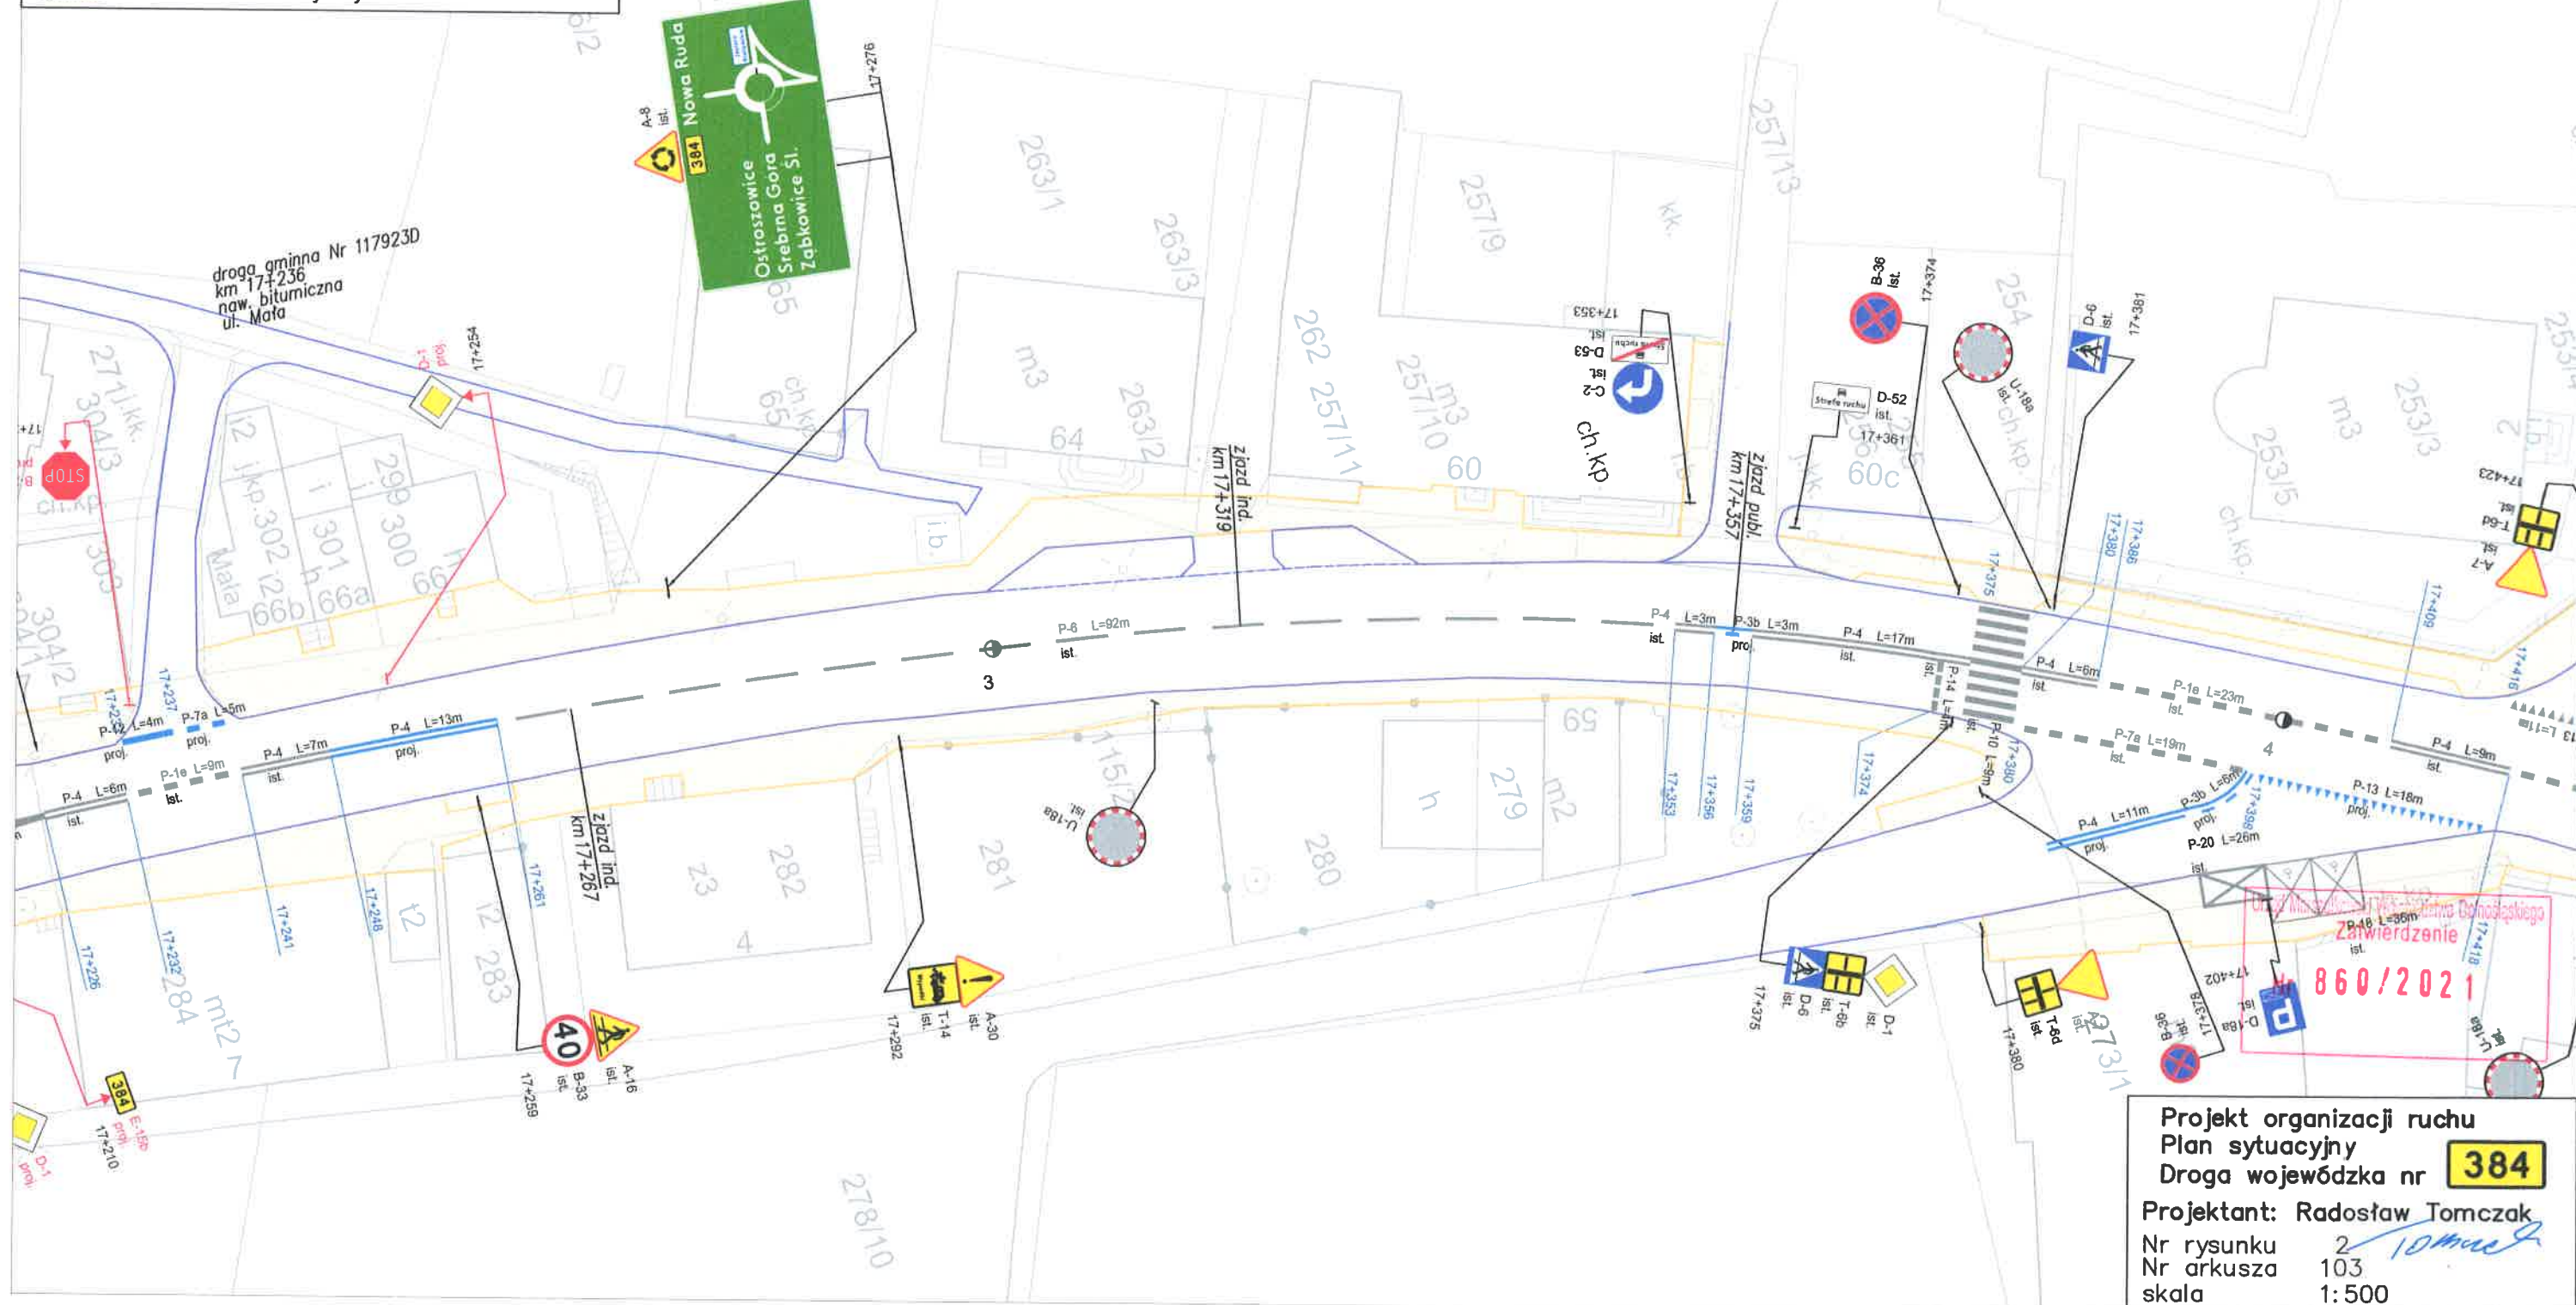


Projekt organizacji ruchu
Plan sytuacyjny
Droga wojewódzka nr **384**
Projektant: Radosław Tomczak
Nr rysunku 2
Nr arkusza 103
skala 1:500

- projektowane oznakowanie pionowe
- likwidowane oznakowanie pionowe
- istniejące oznakowanie pionowe
- przeniesione oznakowanie pionowe
- oznakowanie pionowe do przeniesienia
- tymczasowe awaryjne oznakowanie pionowe
- proj. oznakowanie poziome
- istn. oznakowanie poziome
- istn. oznakowanie poziome do likwidacji

- proj. urządzenia brd
- istn. urządzenia brd
- istn. urządzenia brd do likwidacji
- istn. urządzenia brd do przeniesienia
- istn. urządzenia brd przeniesione
- ✗ – drzewo do wycinki
- – PEO

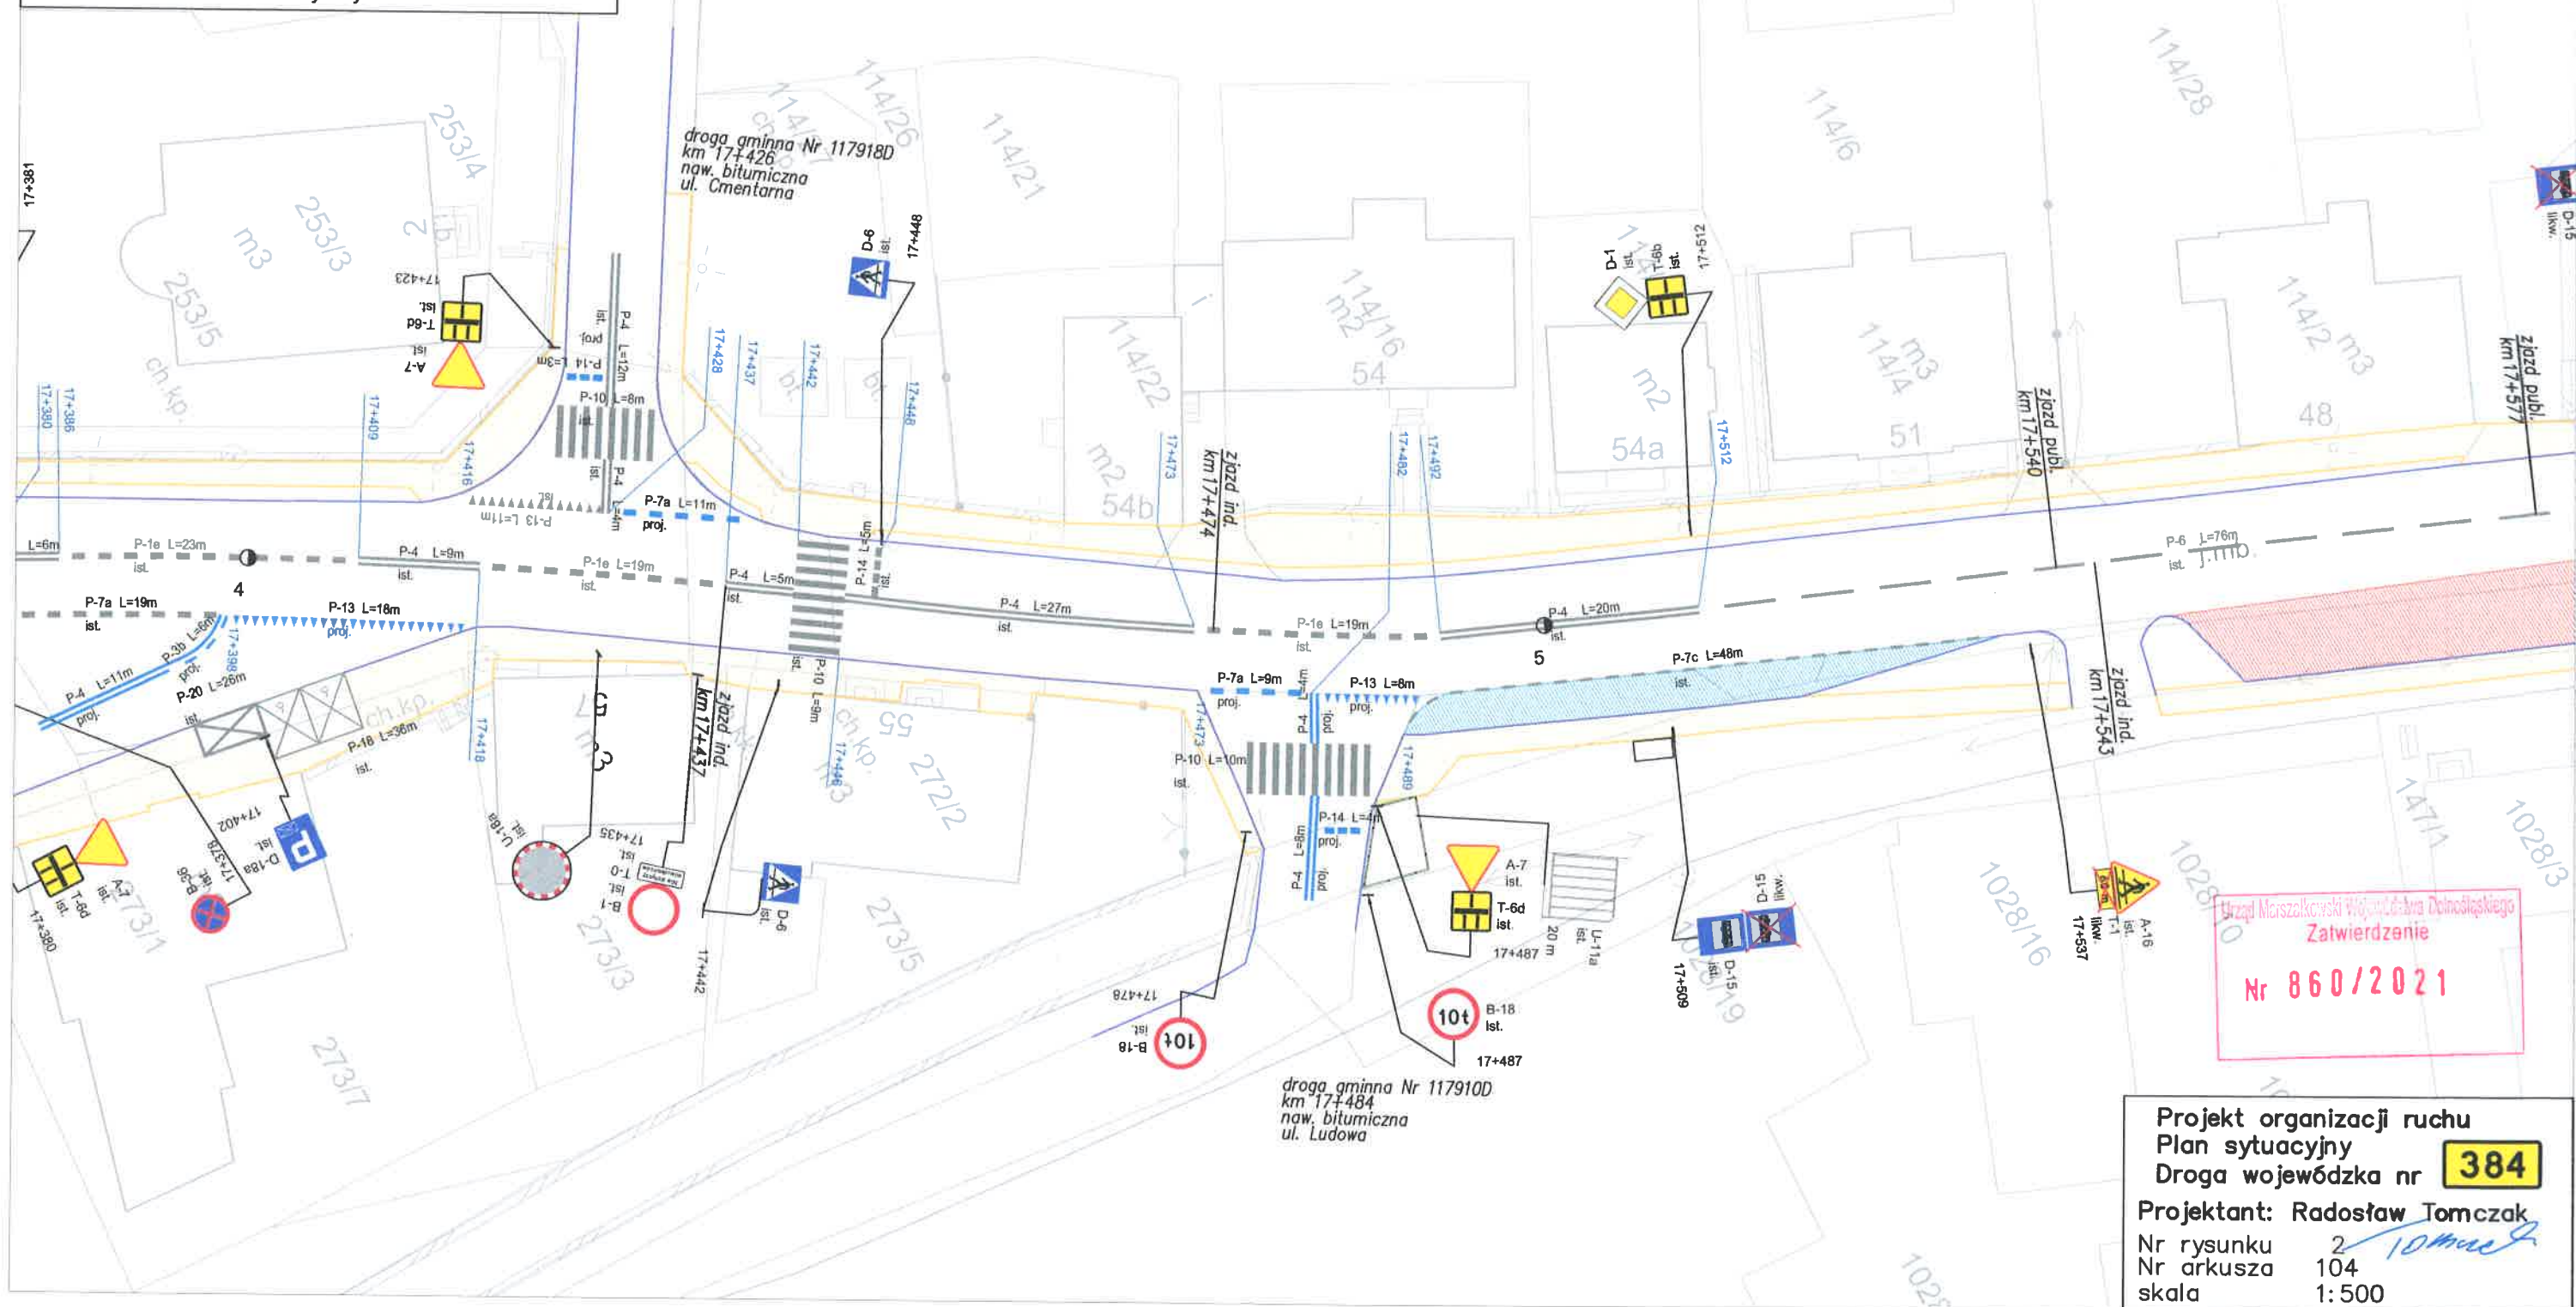


- LEGENDA**
- projektowane oznakowanie pionowe
 - likwidowane oznakowanie pionowe
 - istniejące oznakowanie pionowe
 - przeniesione oznakowanie pionowe
 - oznakowanie pionowe do przeniesienia
 - tymczasowe awaryjne oznakowanie pionowe
 - proj. oznakowanie poziome
 - istn. oznakowanie poziome
 - istn. oznakowanie poziome do likwidacji
 - proj. bariera ochronna
 - istn. bariera ochronna
 - istn. krawężnik
 - naw. chodników
 - naw. ścieżki rowerowej
 - istn. ekran akustyczny
 - proj. urządzenia brd
 - istn. urządzenia brd
 - istn. urządzenia brd do likwidacji
 - istn. urządzenia brd do przeniesienia
 - istn. urządzenia brd przeniesione
 - drzewo do wycinki
 - PEO

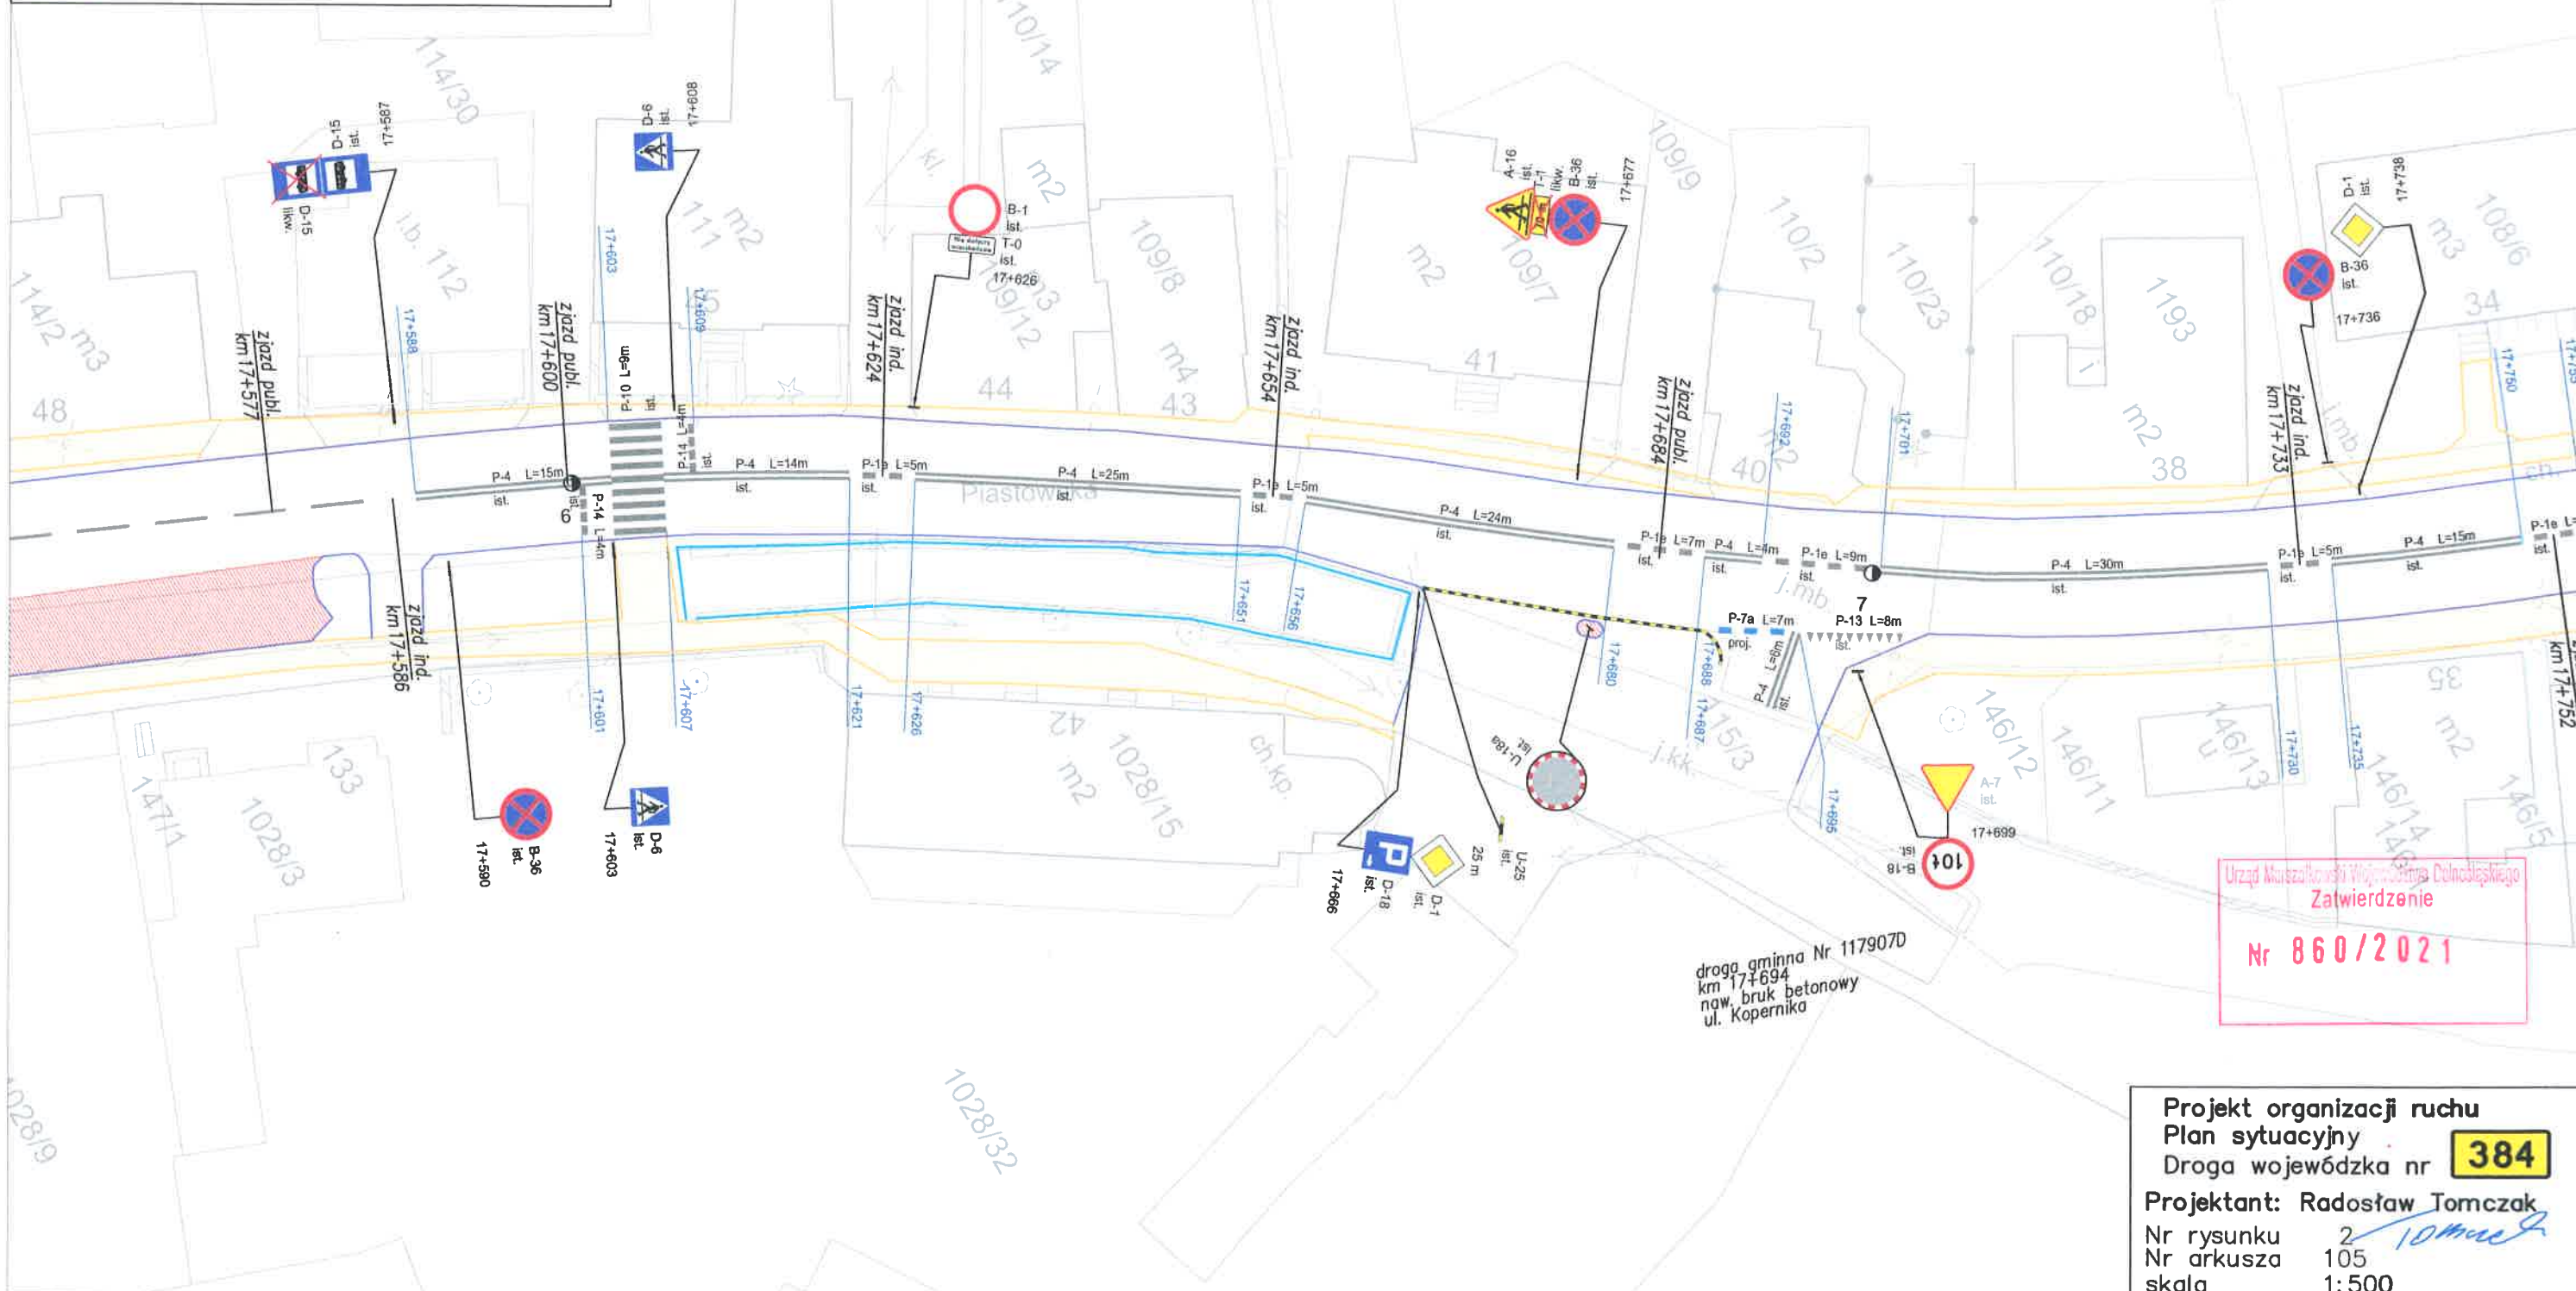


LEGENDA

- projektowane oznakowanie pionowe
- likwidowane oznakowanie pionowe
- istniejące oznakowanie pionowe
- przeniesione oznakowanie pionowe
- oznakowanie pionowe do przeniesienia
- tymczasowe awaryjne oznakowanie pionowe
- proj. oznakowanie poziome
- istn. oznakowanie poziome
- istn. oznakowanie poziome do likwidacji
- proj. bariera ochronna
- istn. bariera ochronna
- istn. krawężnik
- naw. chodników
- naw. ścieżki rowerowej
- istn. ekran akustyczny
- proj. urządzenia brd
- istn. urządzenia brd
- istn. urządzenia brd do likwidacji
- istn. urządzenia brd do przeniesienia
- istn. urządzenia brd przeniesione
- drzewo do wycinki
- PEO

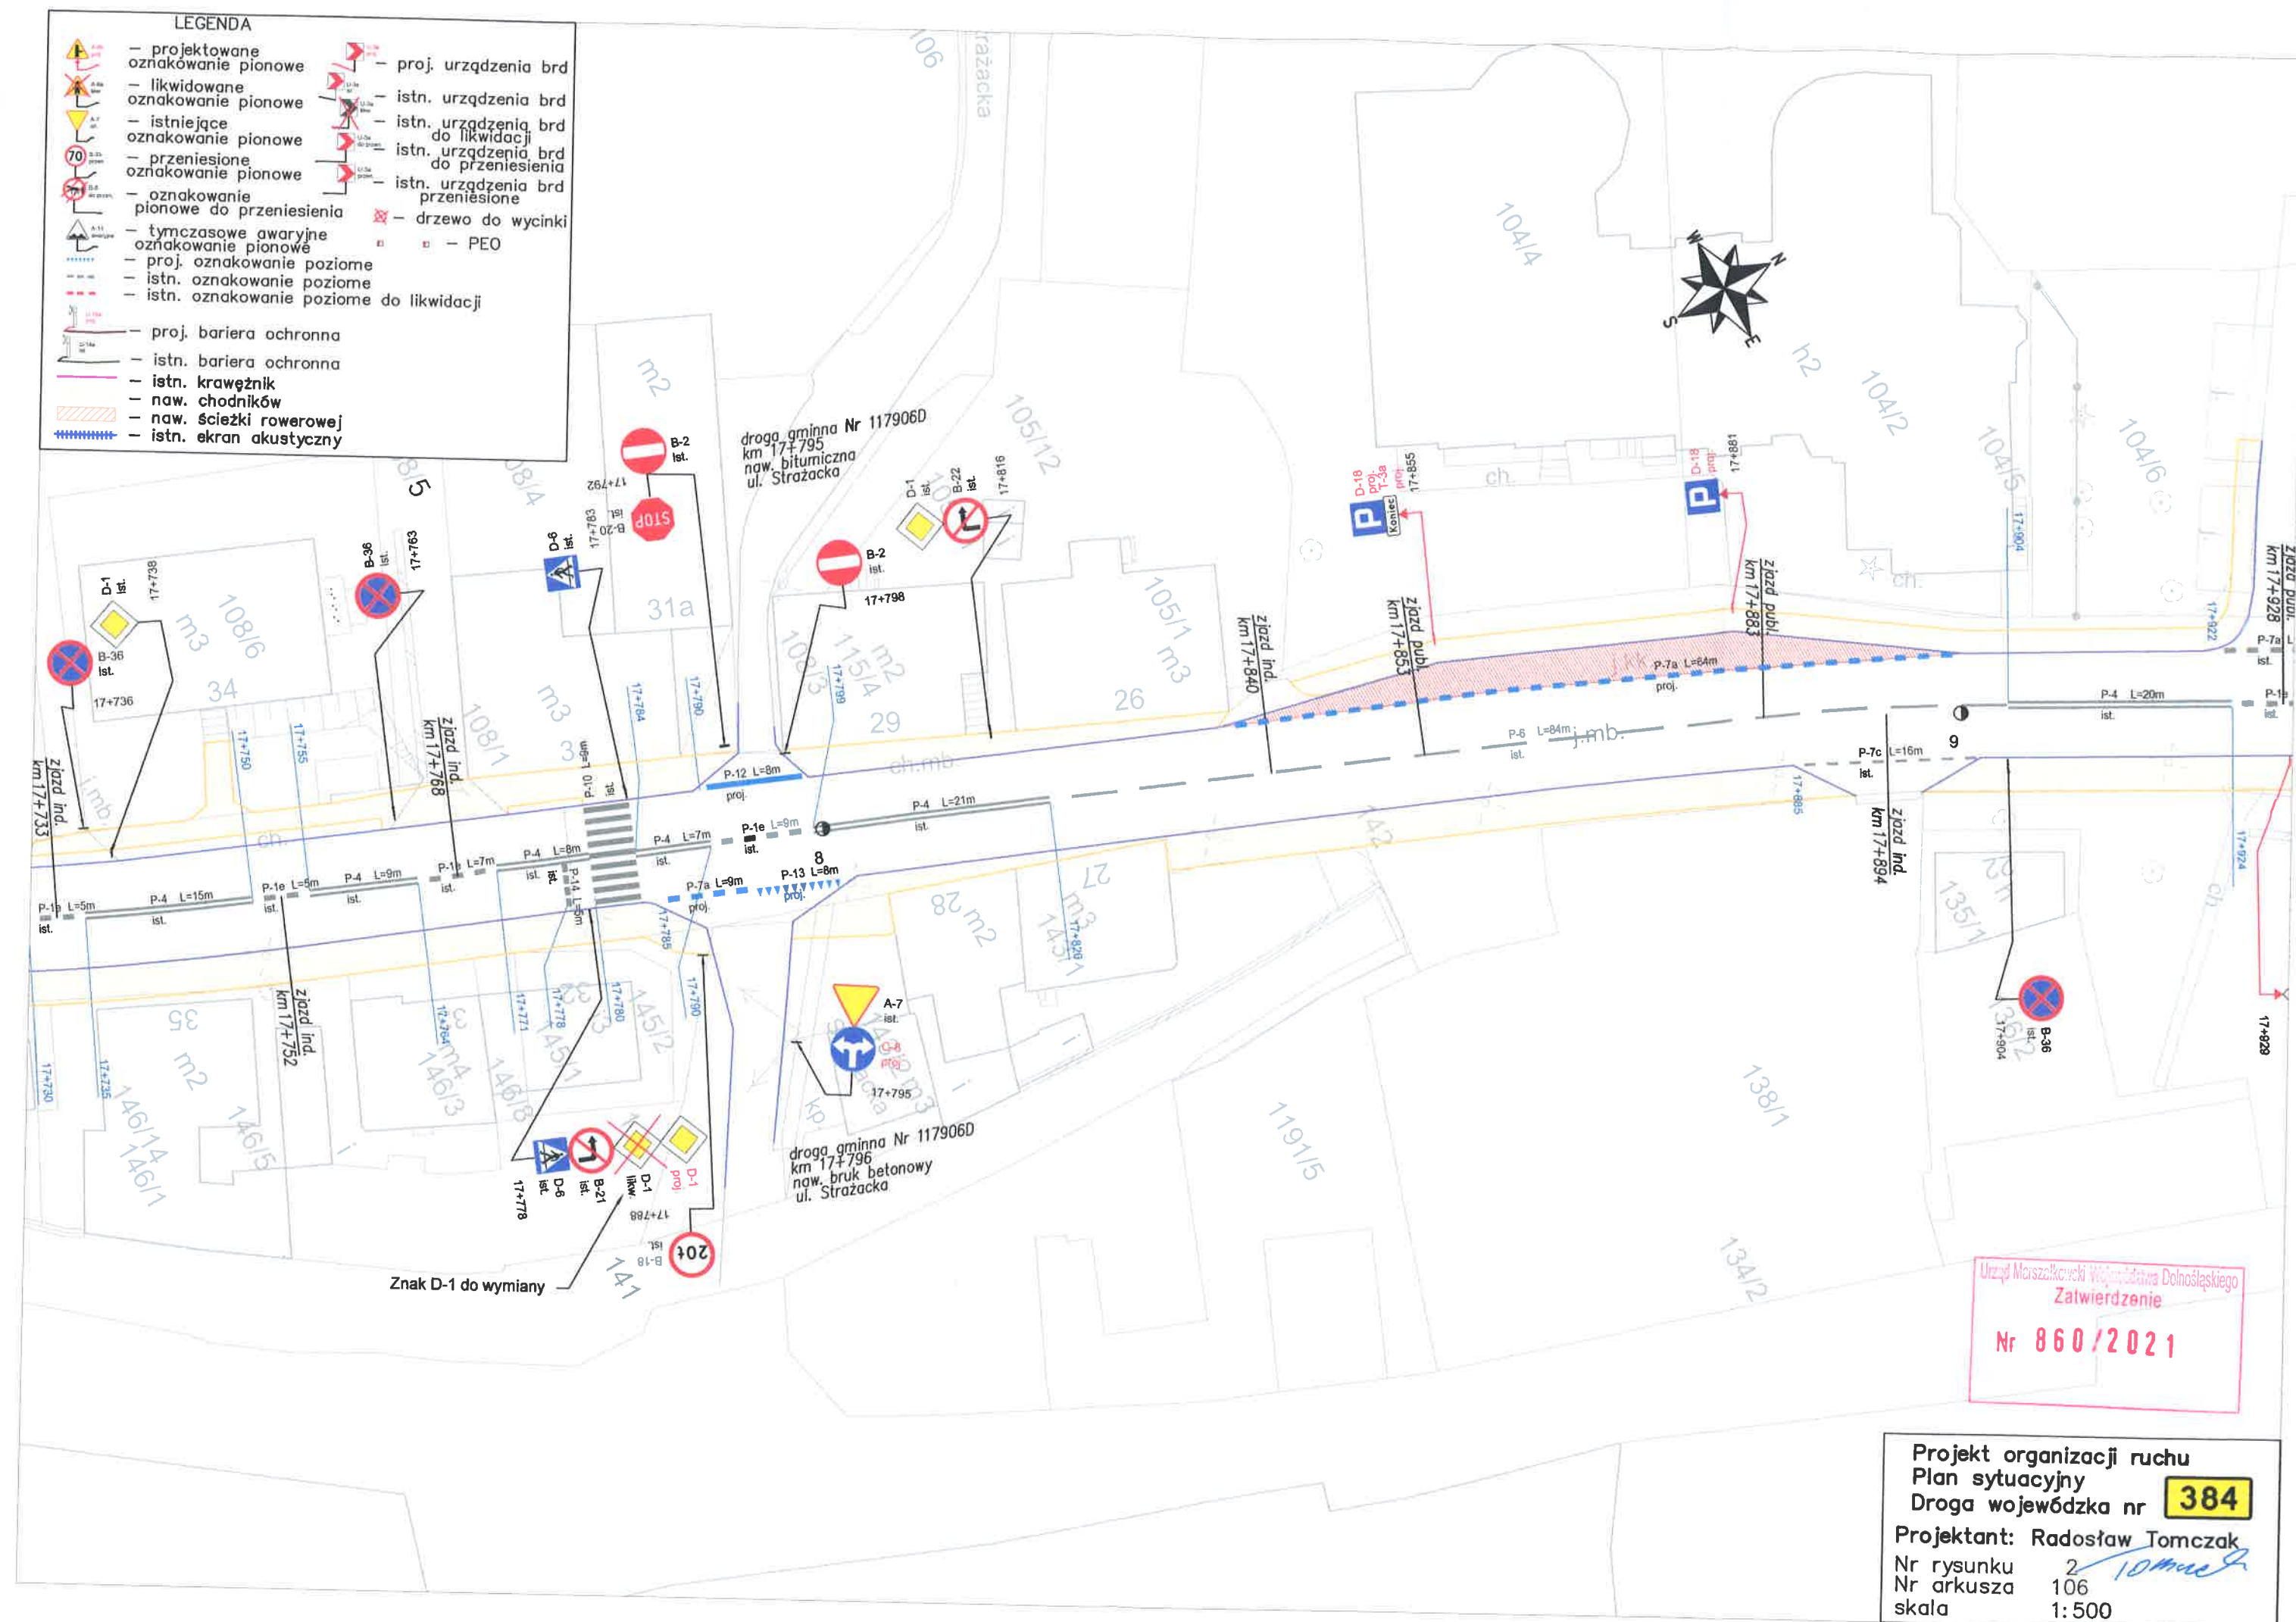

Projekt organizacji ruchu
Plan sytuacyjny
Droga wojewódzka nr 384
Projektant: Radosław Tomczak
Nr rysunku 2
Nr arkusza 106
skala 1:500


	– proj. oznakowanie pionowe		– proj. urządzenia brd
	– likwidowane oznakowanie pionowe		– istn. urządzenia brd
	– istniejące oznakowanie pionowe		– istn. urządzenia brd do likwidacji
	– przeniesione oznakowanie pionowe		– istn. urządzenia brd do przeniesienia
	– oznakowanie pionowe do przeniesienia		– istn. urządzenia brd przeniesione
	– tymczasowe awaryjne oznakowanie pionowe		– drzewo do wycinki
	– proj. oznakowanie poziome		– PEO
	– istn. oznakowanie poziome		
	– istn. oznakowanie poziome do likwidacji		
	– proj. bariera ochronna		
	– istn. bariera ochronna		
	– istn. krawężnik		
	– naw. chodników		
	– naw. ścieżki rowerowej		
	– istn. ekran akustyczny		

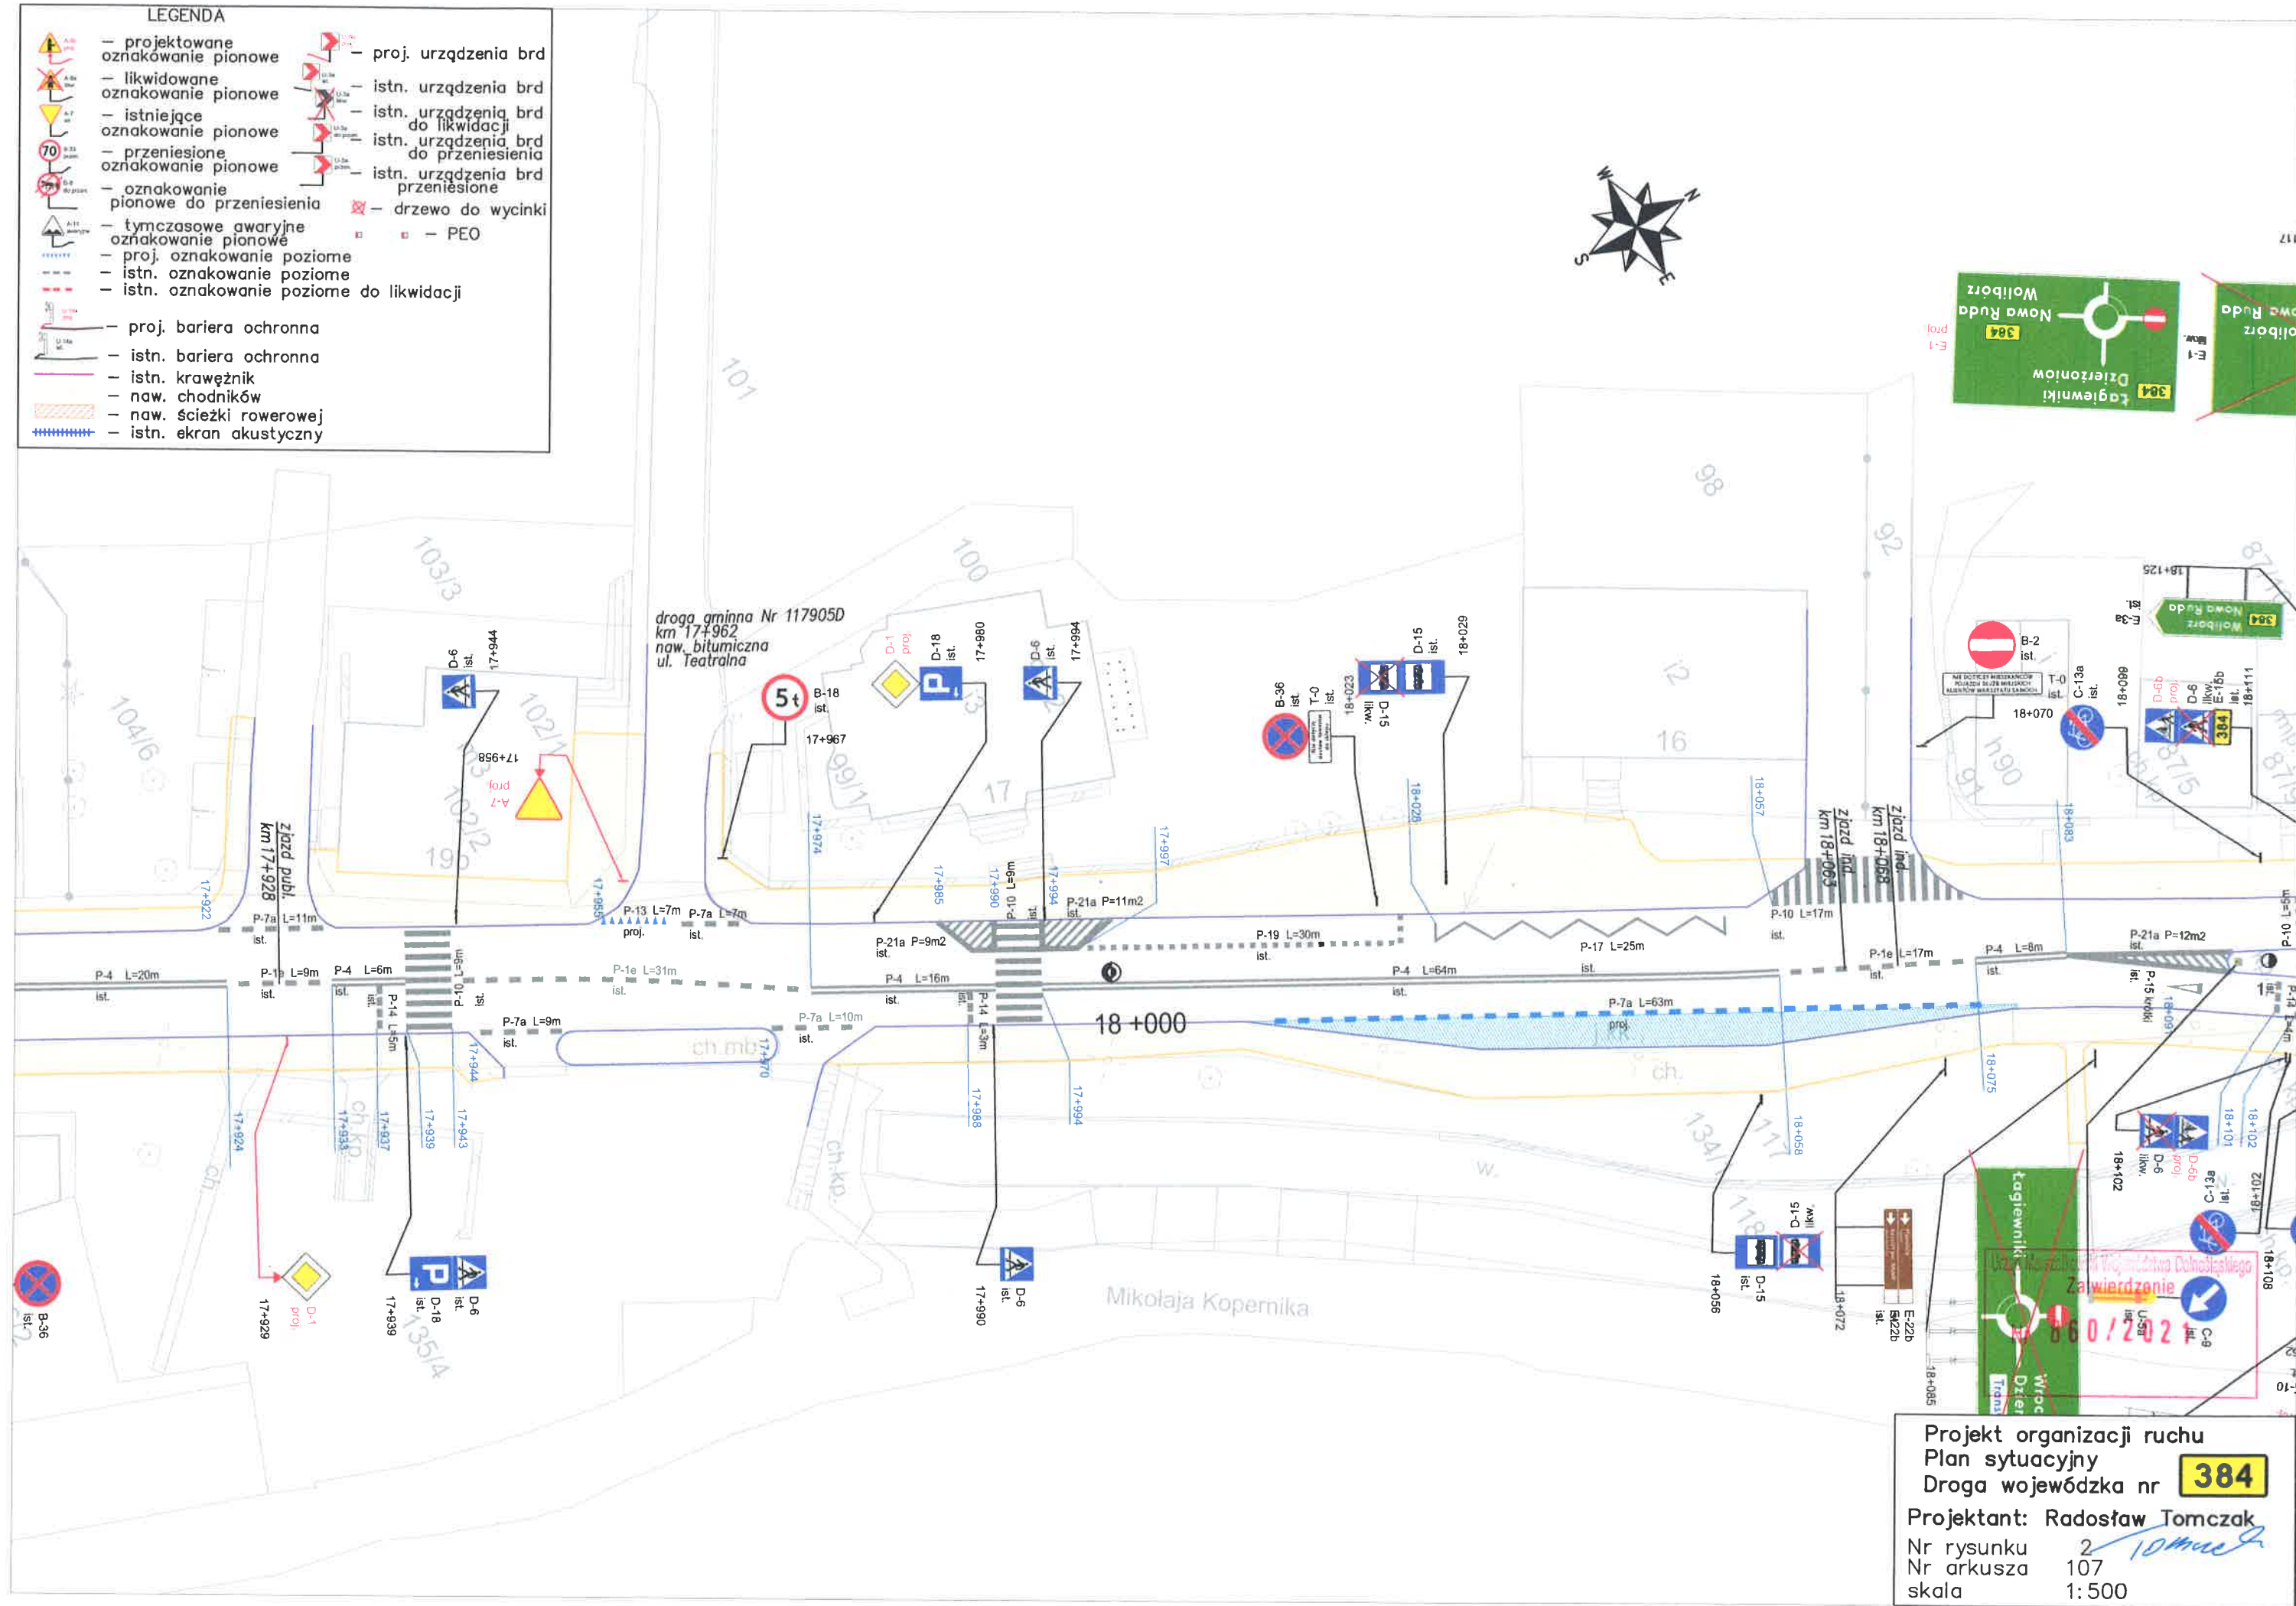

Projekt organizacji ruchu
Plan sytuacyjny
Droga wojewódzka nr 384
Projektant: Radosław Tomczak
Nr rysunku 2
Nr arkusza 107
skala 1:500

LEGENDA

- projektowane oznakowanie pionowe
- likwidowane oznakowanie pionowe
- istniejące oznakowanie pionowe
- przeniesione oznakowanie pionowe
- oznakowanie pionowe do przeniesienia
- tymczasowe awaryjne oznakowanie pionowe
- proj. oznakowanie poziome
- istn. oznakowanie poziome
- istn. oznakowanie poziome do likwidacji
- proj. urządzenia brd
- istn. urządzenia brd
- istn. urządzenia brd do likwidacji
- istn. urządzenia brd do przeniesienia
- istn. urządzenia brd przeniesione
- drzewo do wycinki
- PEO
- proj. bariera ochronna
- istn. bariera ochronna
- istn. krawężnik
- naw. chodników
- naw. ścieżki rowerowej
- istn. ekran akustyczny

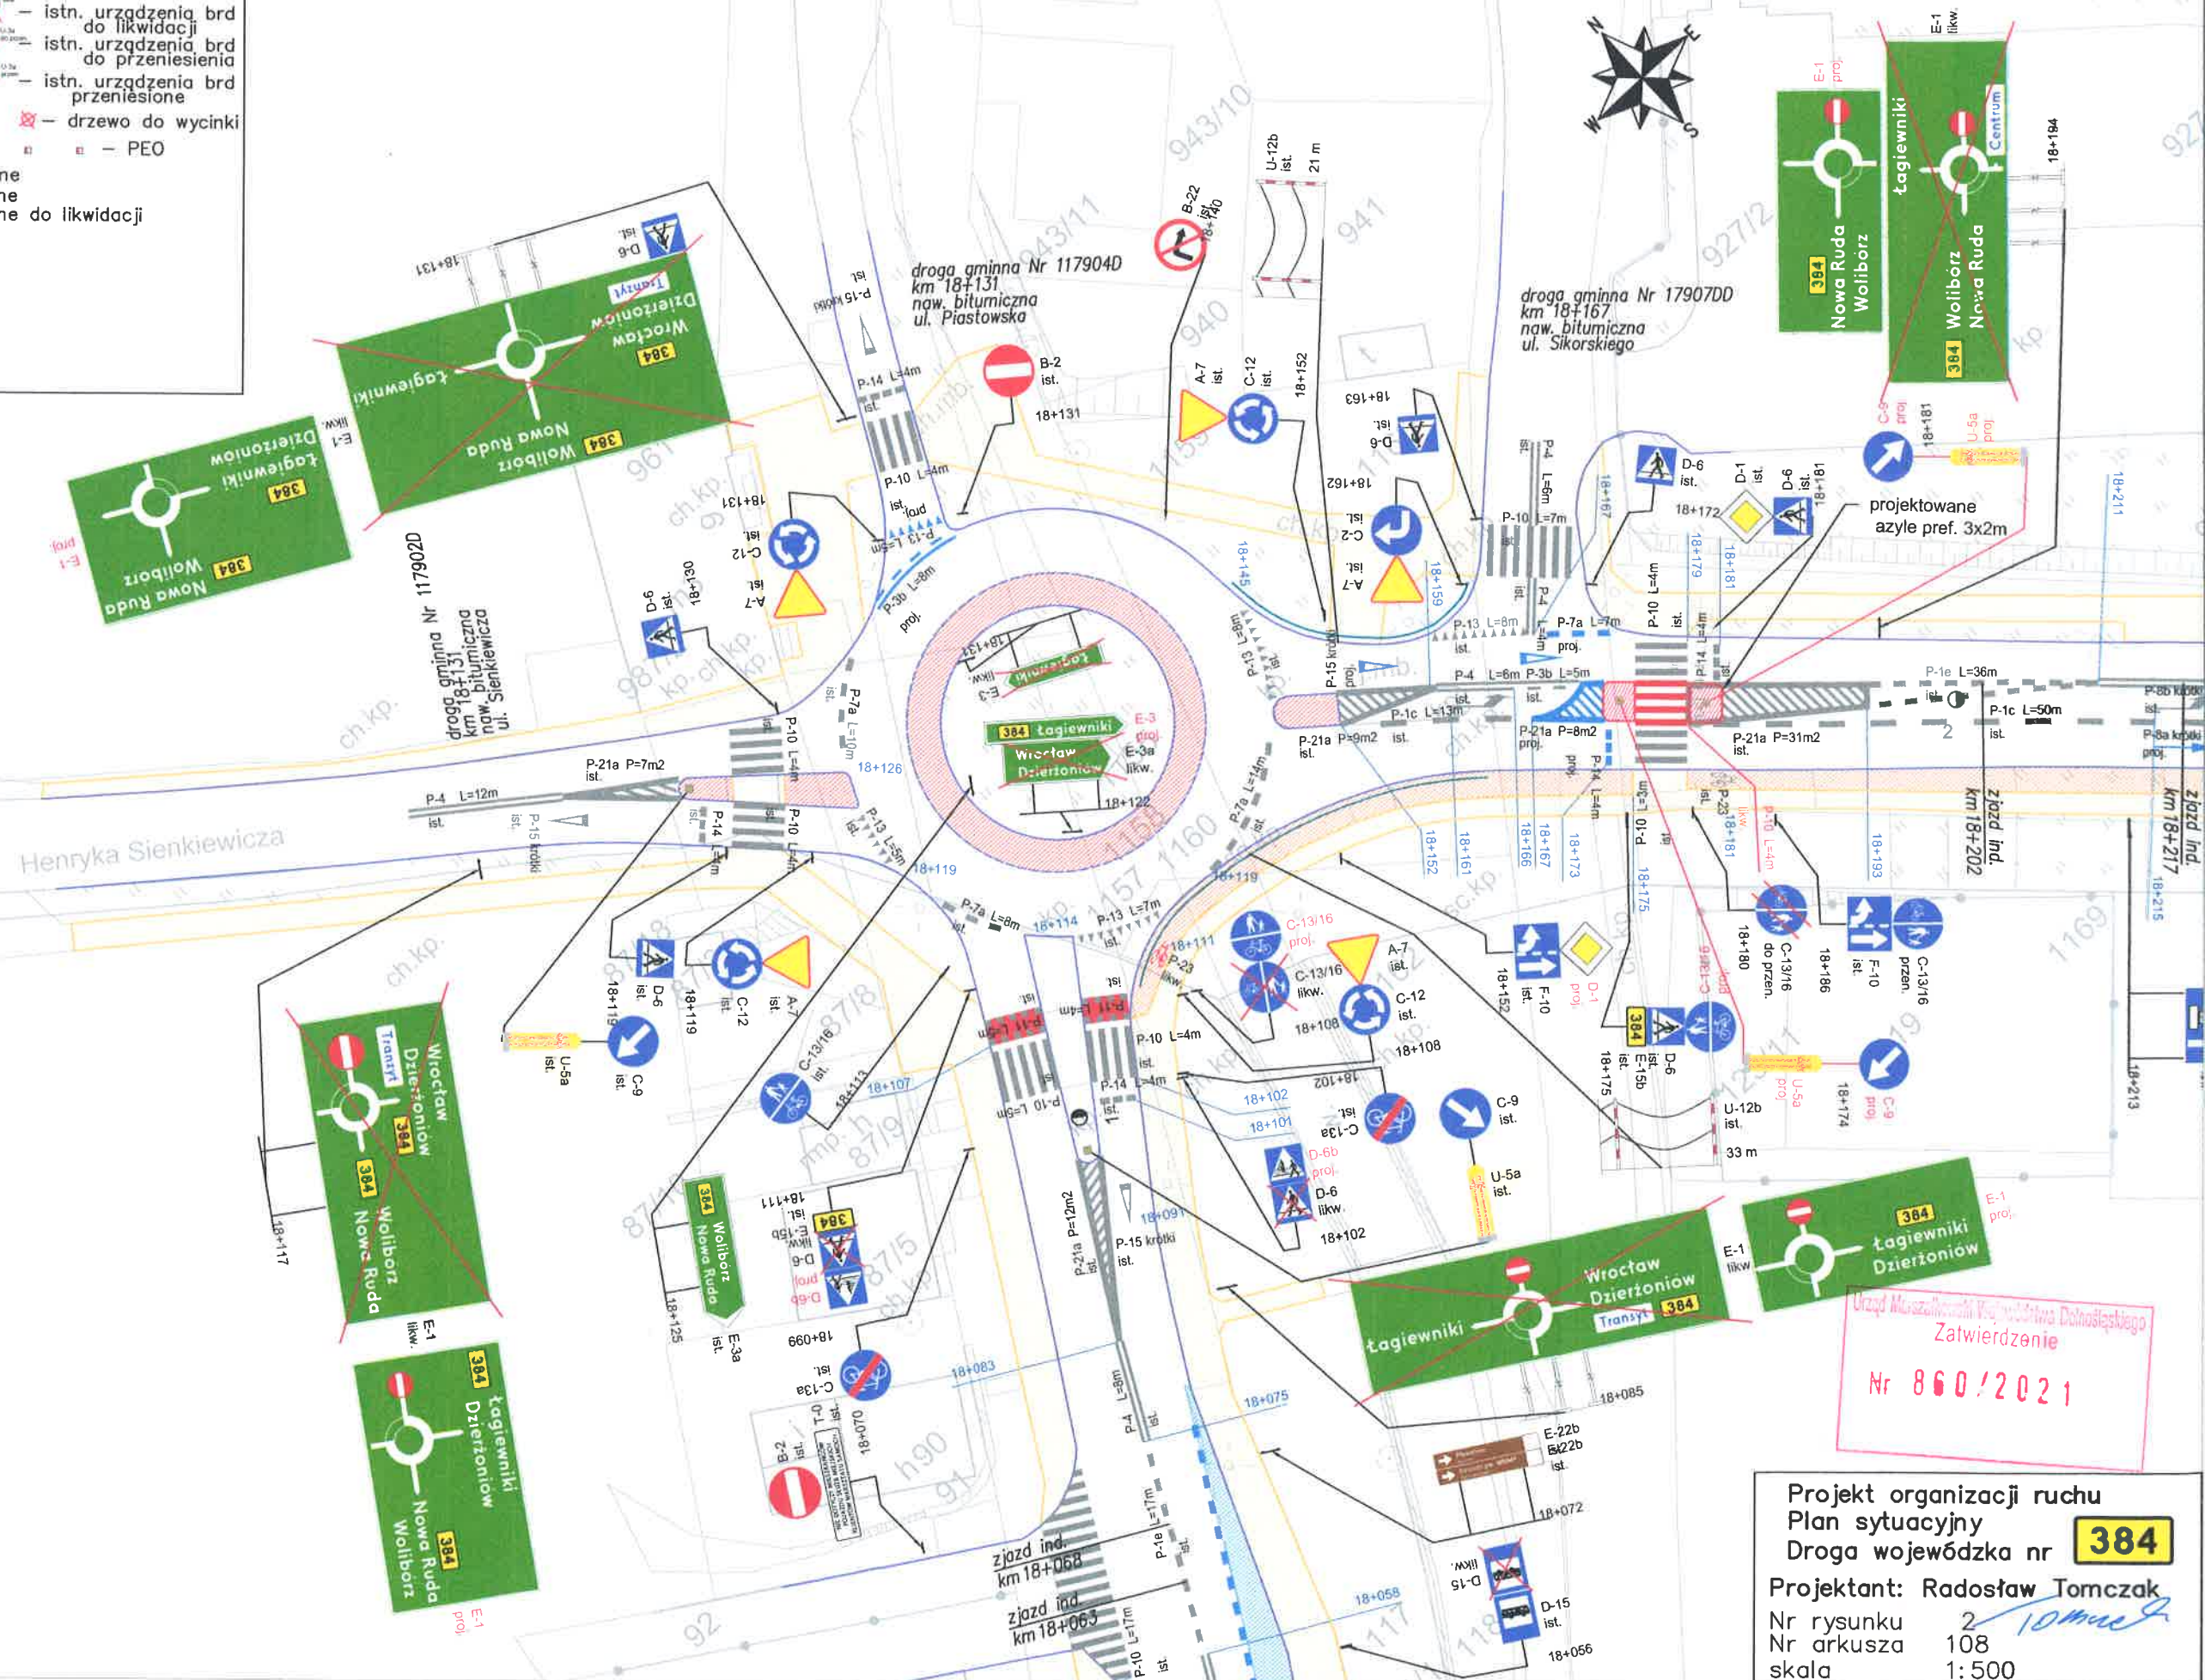


Projekt organizacji ruchu
Plan sytuacyjny
Droga wojewódzka nr 384

Projektant: Radosław Tomczak

Nr rysunku 2
Nr arkusza 108
skala 1:500


Zatwierdzenie
Nr 860/2021

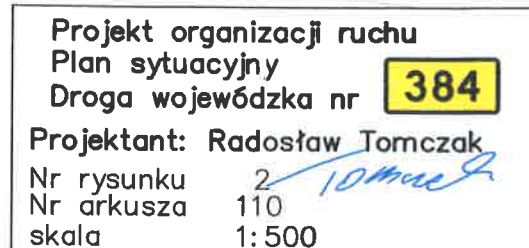



Projekt organizacji ruchu
Plan sytuacyjny
Droga wojewódzka nr **384**
Projektant: Radosław Tomczak
Nr rysunku 2
Nr arkusza 111
skala 1:500


- LEGENDA**
- projektowane oznakowanie pionowe
 - likwidowane oznakowanie pionowe
 - istniejące oznakowanie pionowe
 - przeniesione oznakowanie pionowe
 - oznakowanie pionowe do przeniesienia
 - tymczasowe awaryjne oznakowanie pionowe
 - proj. oznakowanie poziome
 - istn. oznakowanie poziome
 - istn. oznakowanie poziome do likwidacji
 - proj. bariera ochronna
 - istn. bariera ochronna
 - istn. krawężnik
 - naw. chodników
 - naw. ścieżki rowerowej
 - istn. ekran akustyczny
 - proj. urządzenia brd
 - istn. urządzenia brd
 - istn. urządzenia brd do likwidacji
 - istn. urządzenia brd do przeniesienia
 - istn. urządzenia brd przeniesione
 - drzewo do wycinki
 - PEO

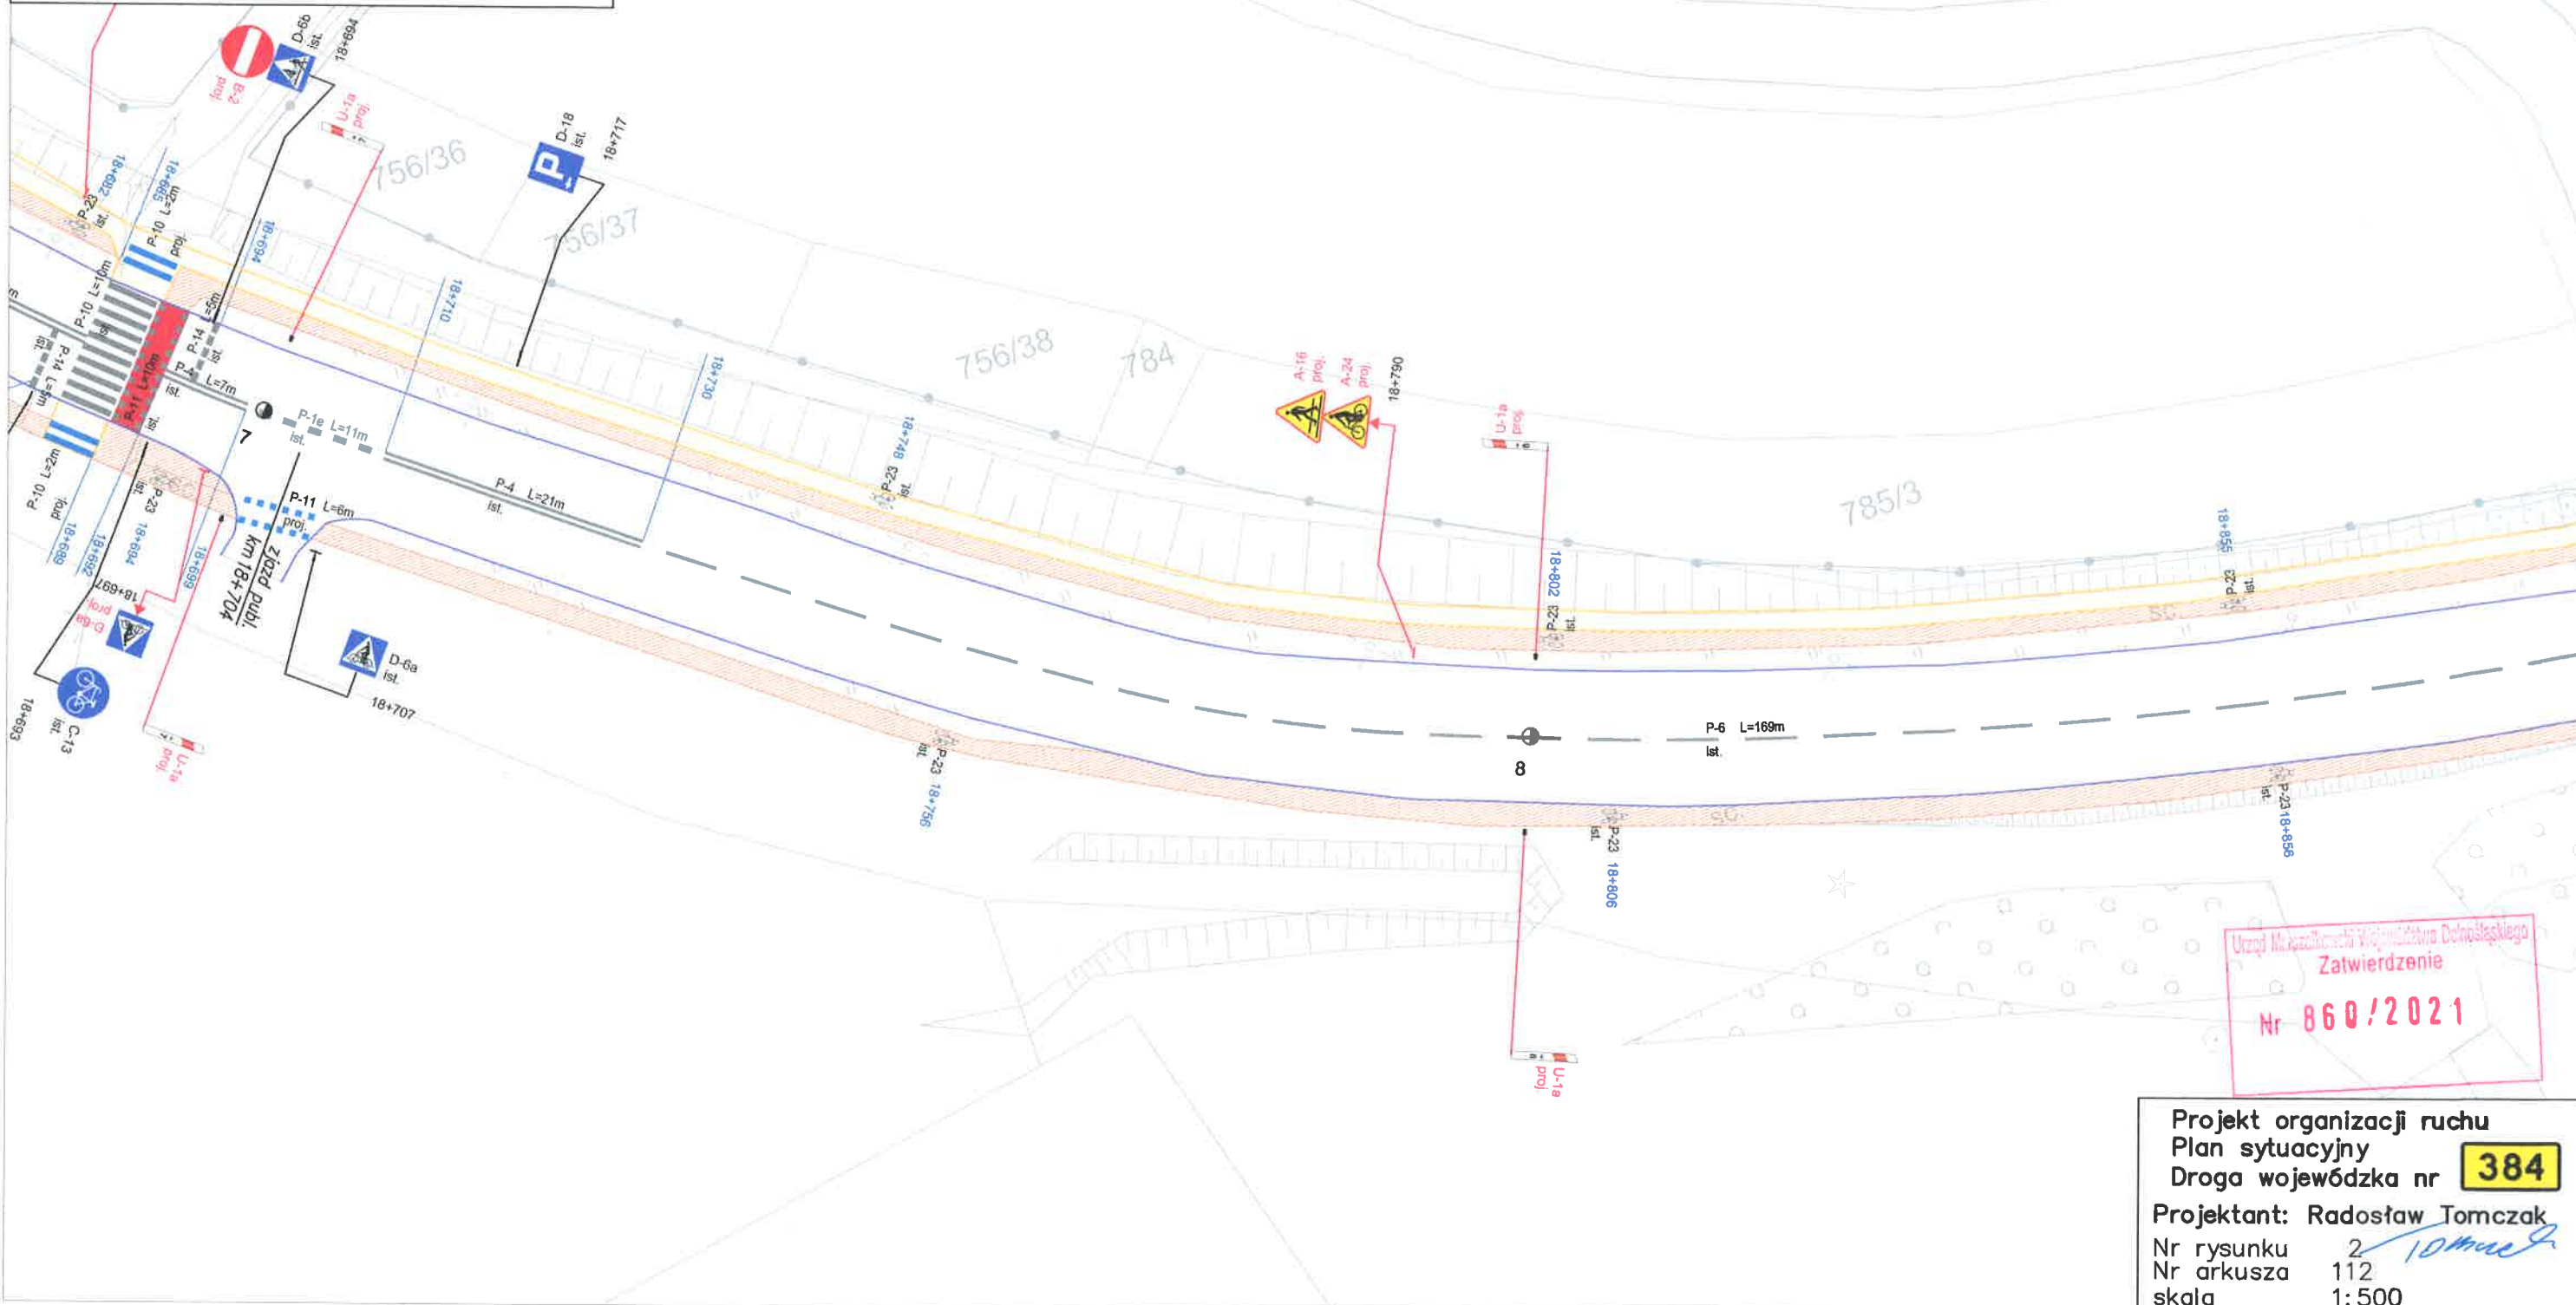

Projekt organizacji ruchu
Plan sytuacyjny
Droga wojewódzka nr **384**
Projektant: Radosław Tomczak
Nr rysunku 2
Nr arkusza 112
skala 1:500


LEGENDA

- projektowane oznakowanie pionowe
- likwidowane oznakowanie pionowe
- istniejące oznakowanie pionowe
- przeniesione oznakowanie pionowe
- oznakowanie pionowe do przeniesienia
- tymczasowe awaryjne oznakowanie pionowe
- proj. oznakowanie poziome
- istn. oznakowanie poziome
- istn. oznakowanie poziome do likwidacji
- proj. bariera ochronna
- istn. bariera ochronna
- istn. krawężnik
- naw. chodników
- naw. ścieżki rowerowej
- istn. ekran akustyczny
- proj. urządzenia brd
- istn. urządzenia brd
- istn. urządzenia brd do likwidacji
- istn. urządzenia brd do przeniesienia
- istn. urządzenia brd przeniesione
- drzewo do wycinki
- PEO

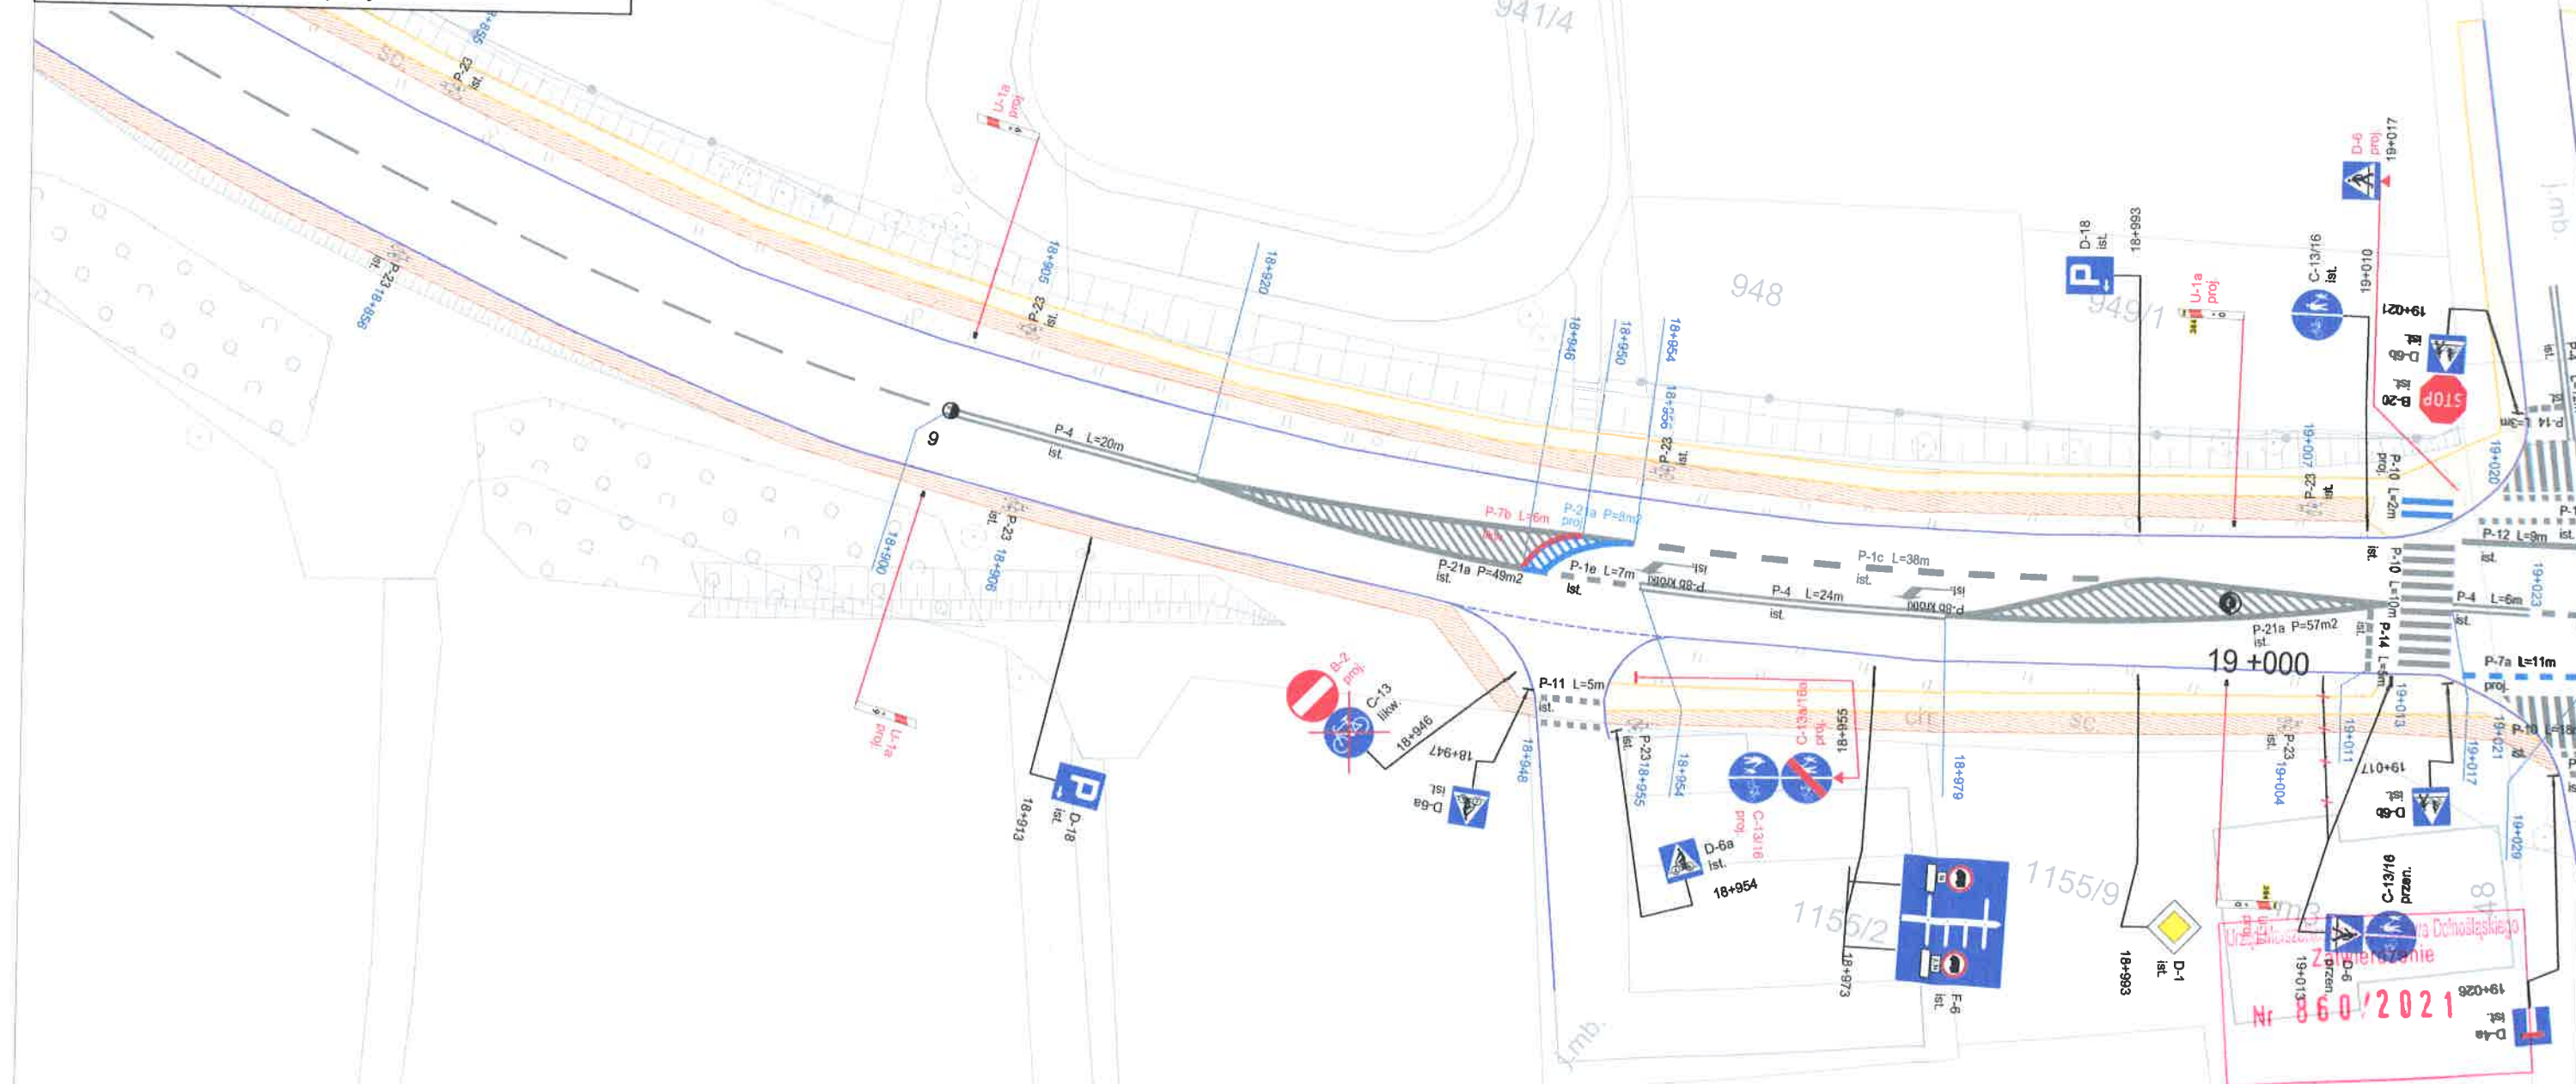


Projekt organizacji ruchu
Plan sytuacyjny
Droga wojewódzka nr **384**
Projektant: Radosław Tomczak
Nr rysunku 2
Nr arkusza 113
skala 1: 500

- LEGENDA**
- projektowane oznakowanie pionowe
 - likwidowane oznakowanie pionowe
 - istniejące oznakowanie pionowe
 - przeniesione oznakowanie pionowe
 - oznakowanie pionowe do przeniesienia
 - tymczasowe awaryjne oznakowanie pionowe
 - proj. oznakowanie poziome
 - istn. oznakowanie poziome
 - istn. oznakowanie poziome do likwidacji
 - proj. bariera ochronna
 - istn. bariera ochronna
 - istn. krawężnik
 - naw. chodników
 - naw. ścieżki rowerowej
 - istn. ekran akustyczny
 - proj. urządzenia brd
 - istn. urządzenia brd
 - istn. urządzenia brd do likwidacji
 - istn. urządzenia brd do przeniesienia
 - istn. urządzenia brd przeniesione
 - drzewo do wycinki
 - PEO

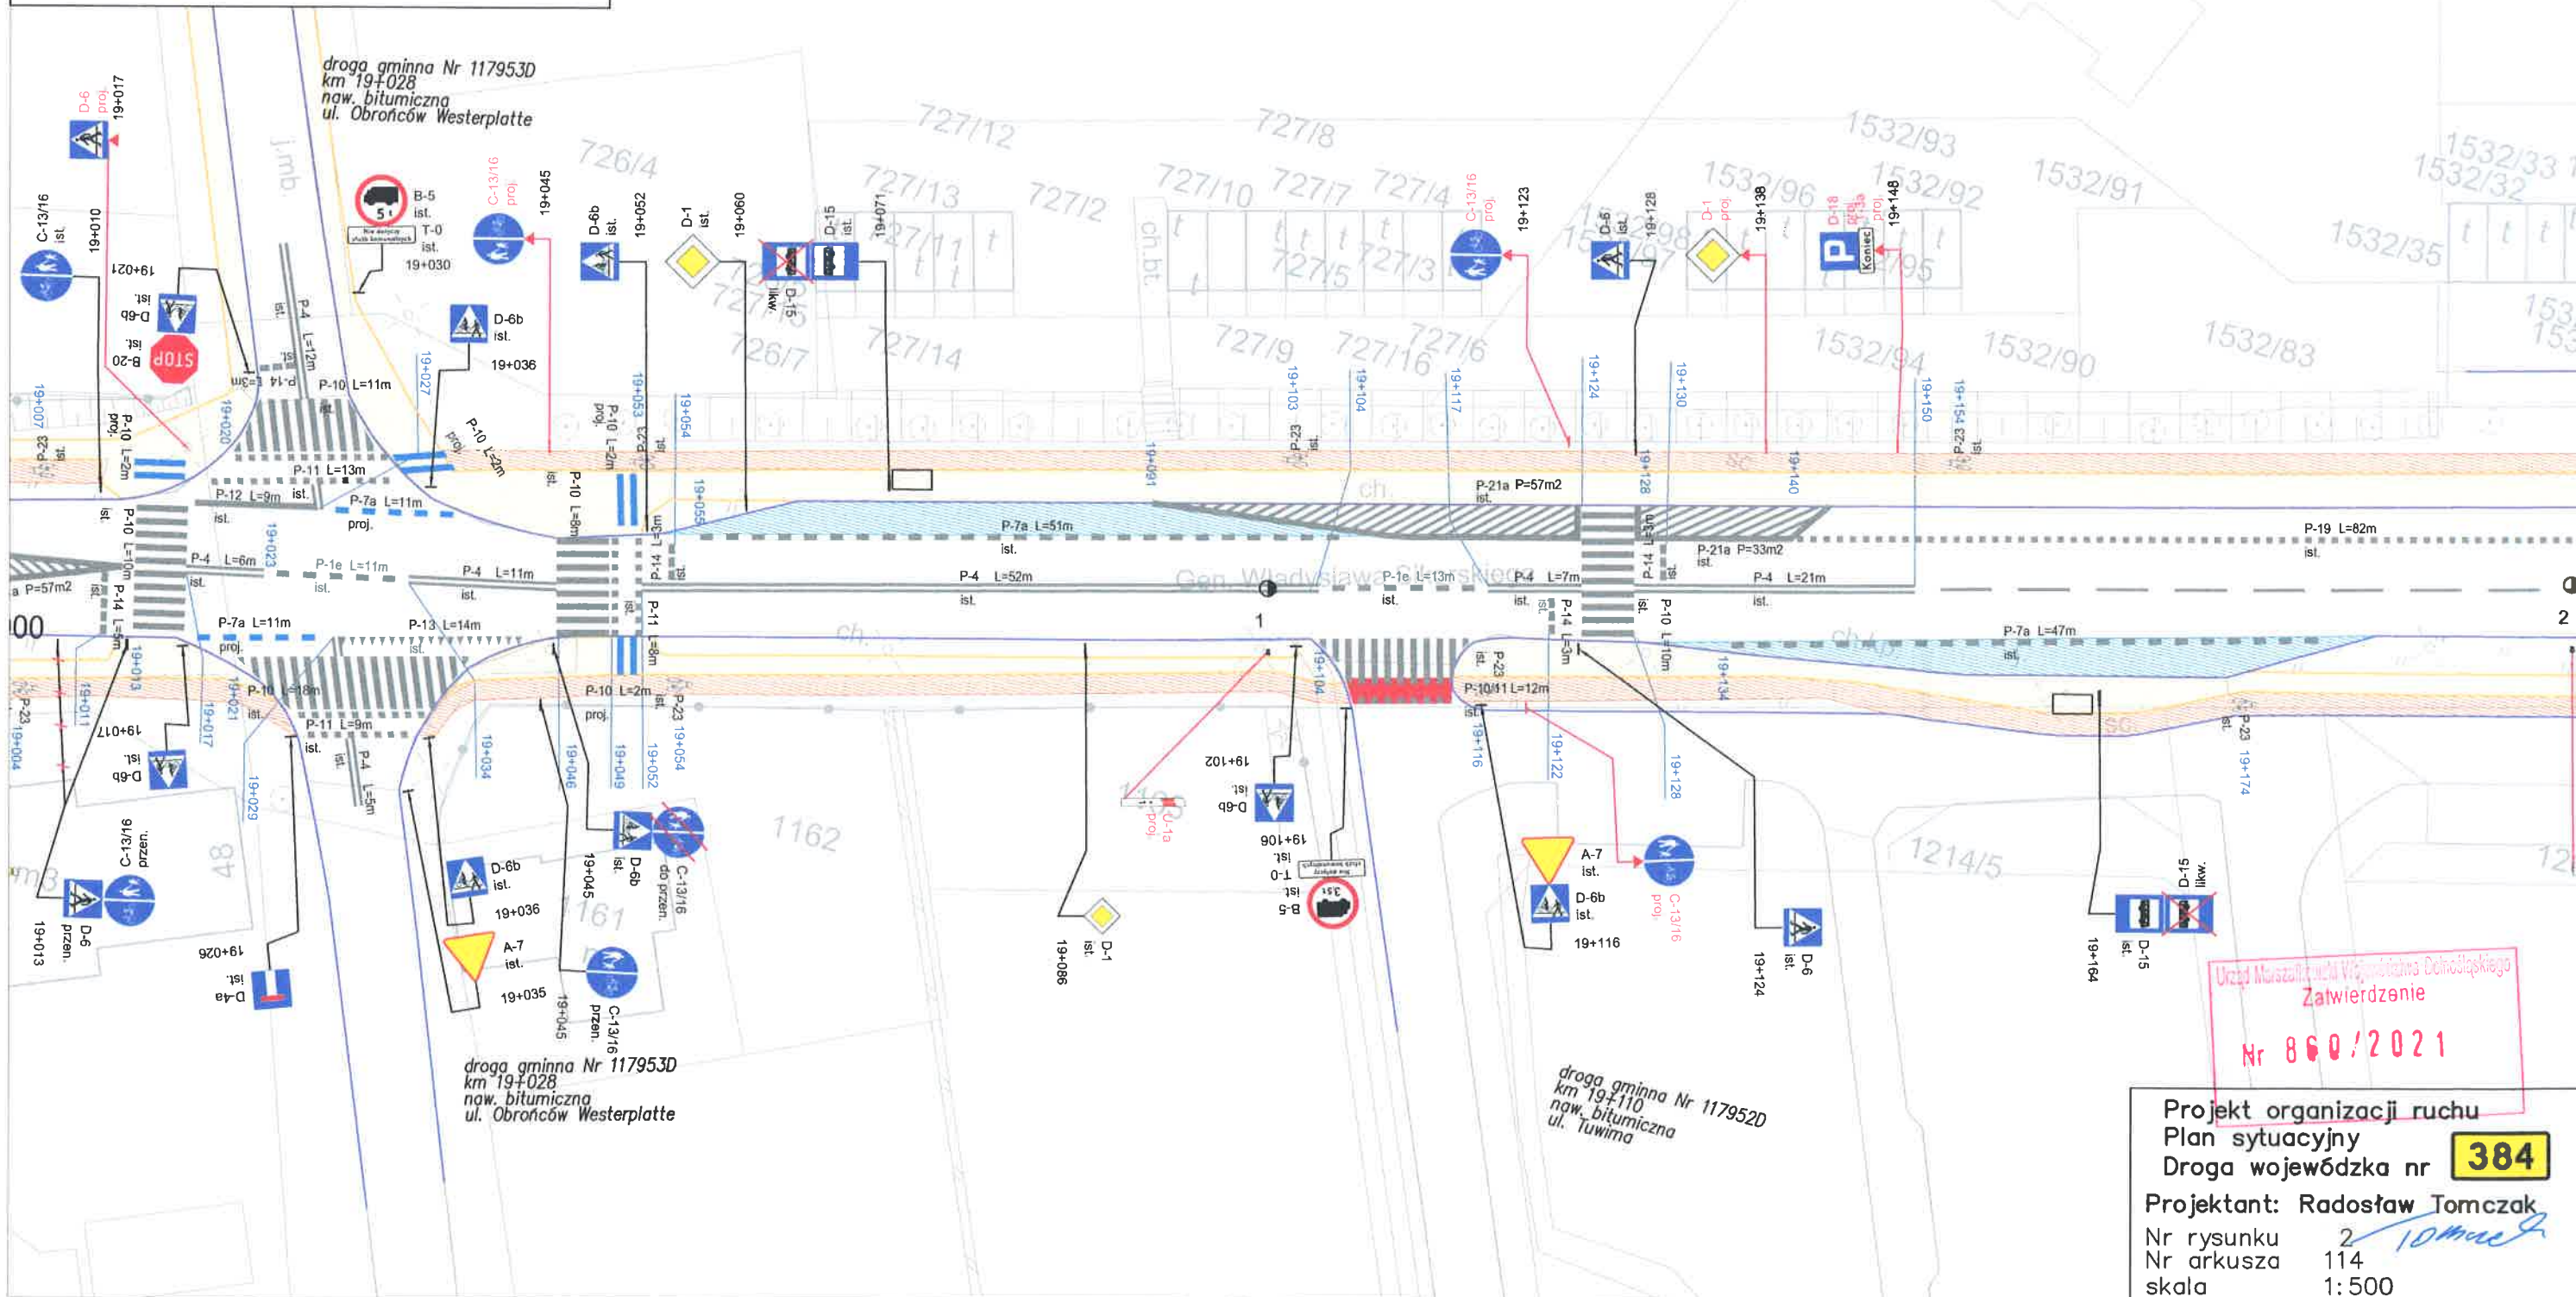


LEGENDA

- projektowane oznakowanie pionowe
- likwidowane oznakowanie pionowe
- istniejące oznakowanie pionowe
- przeniesione oznakowanie pionowe
- oznakowanie pionowe do przeniesienia
- tymczasowe awaryjne oznakowanie pionowe
- proj. oznakowanie poziome
- istn. oznakowanie poziome
- istn. oznakowanie poziome do likwidacji
- proj. bariera ochronna
- istn. bariera ochronna
- istn. krawężnik
- naw. chodników
- naw. ścieżki rowerowej
- istn. ekran akustyczny
- proj. urządzenia brd
- istn. urządzenia brd
- istn. urządzenia brd do likwidacji
- istn. urządzenia brd do przeniesienia
- istn. urządzenia brd przeniesione
- drzewo do wycinki
- PEO

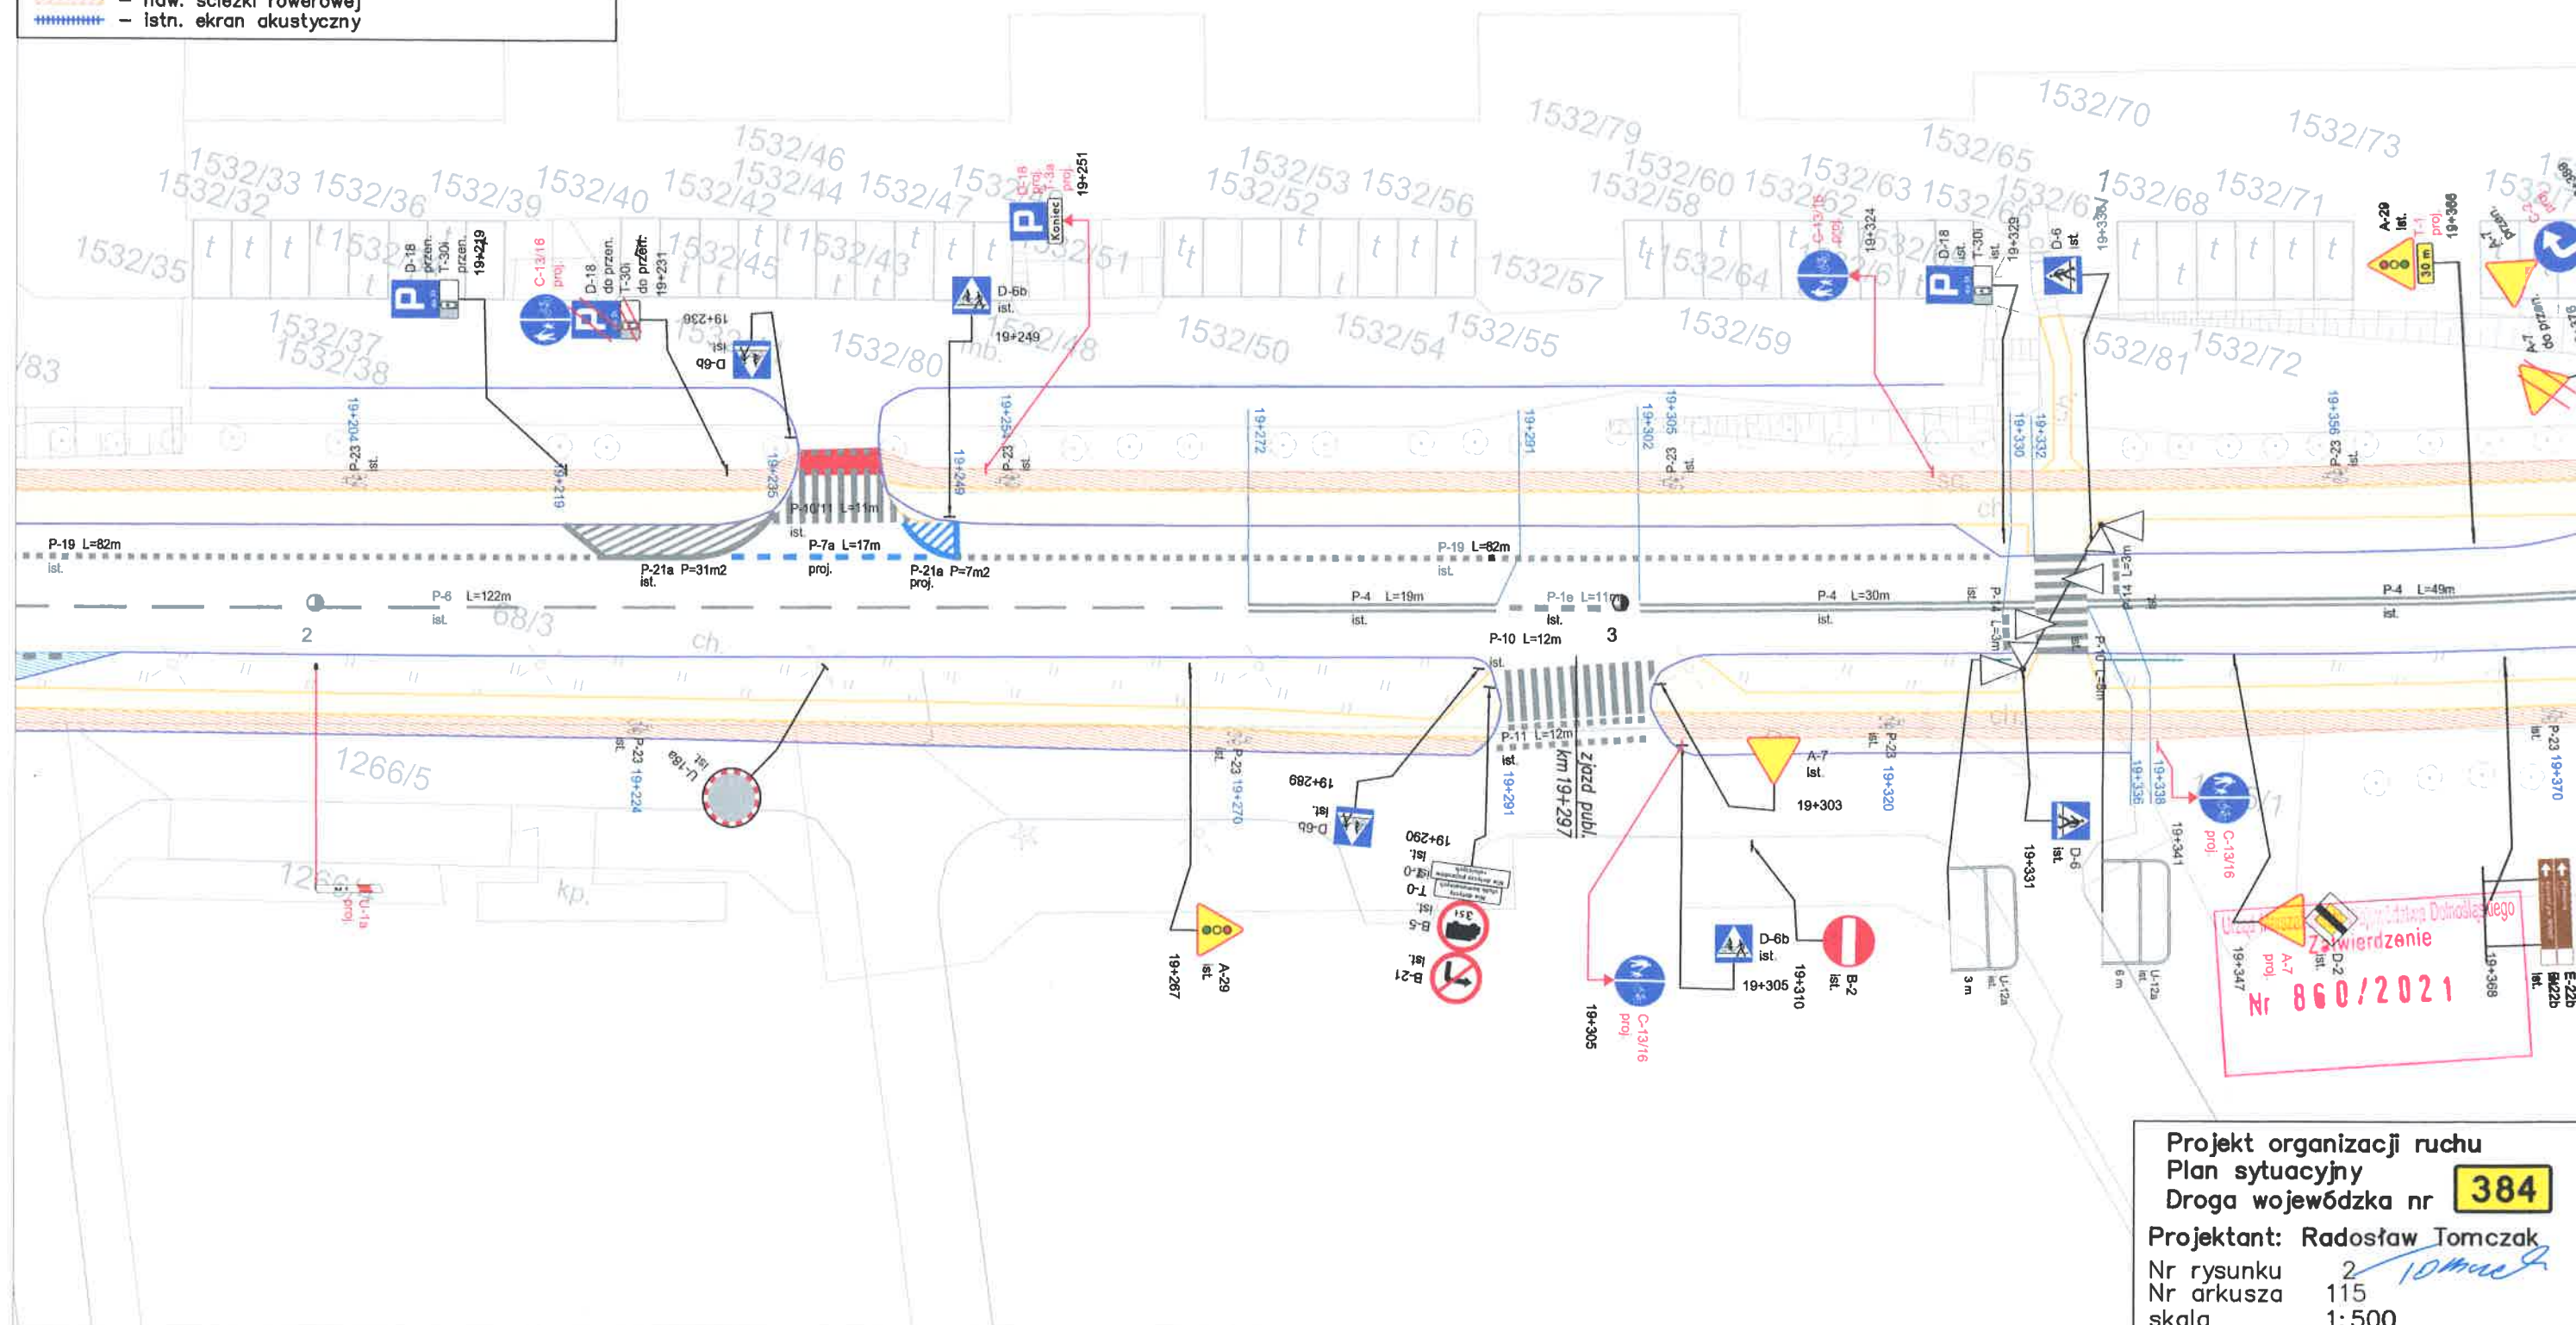

- LEGENDA**
- projektowane oznakowanie pionowe
 - likwidowane oznakowanie pionowe
 - istniejące oznakowanie pionowe
 - przeniesione oznakowanie pionowe
 - oznakowanie pionowe do przeniesienia
 - tymczasowe awaryjne oznakowanie pionowe
 - proj. oznakowanie poziome
 - istn. oznakowanie poziome
 - istn. oznakowanie poziome do likwidacji
 - proj. bariera ochronna
 - istn. bariera ochronna
 - istn. krawężnik
 - naw. chodników
 - naw. ścieżki rowerowej
 - istn. ekran akustyczny
 - proj. urządzenia brd
 - istn. urządzenia brd
 - istn. urządzenia brd do likwidacji
 - istn. urządzenia brd do przeniesienia
 - istn. urządzenia brd przeniesione
 - drzewo do wycinki
 - PEO

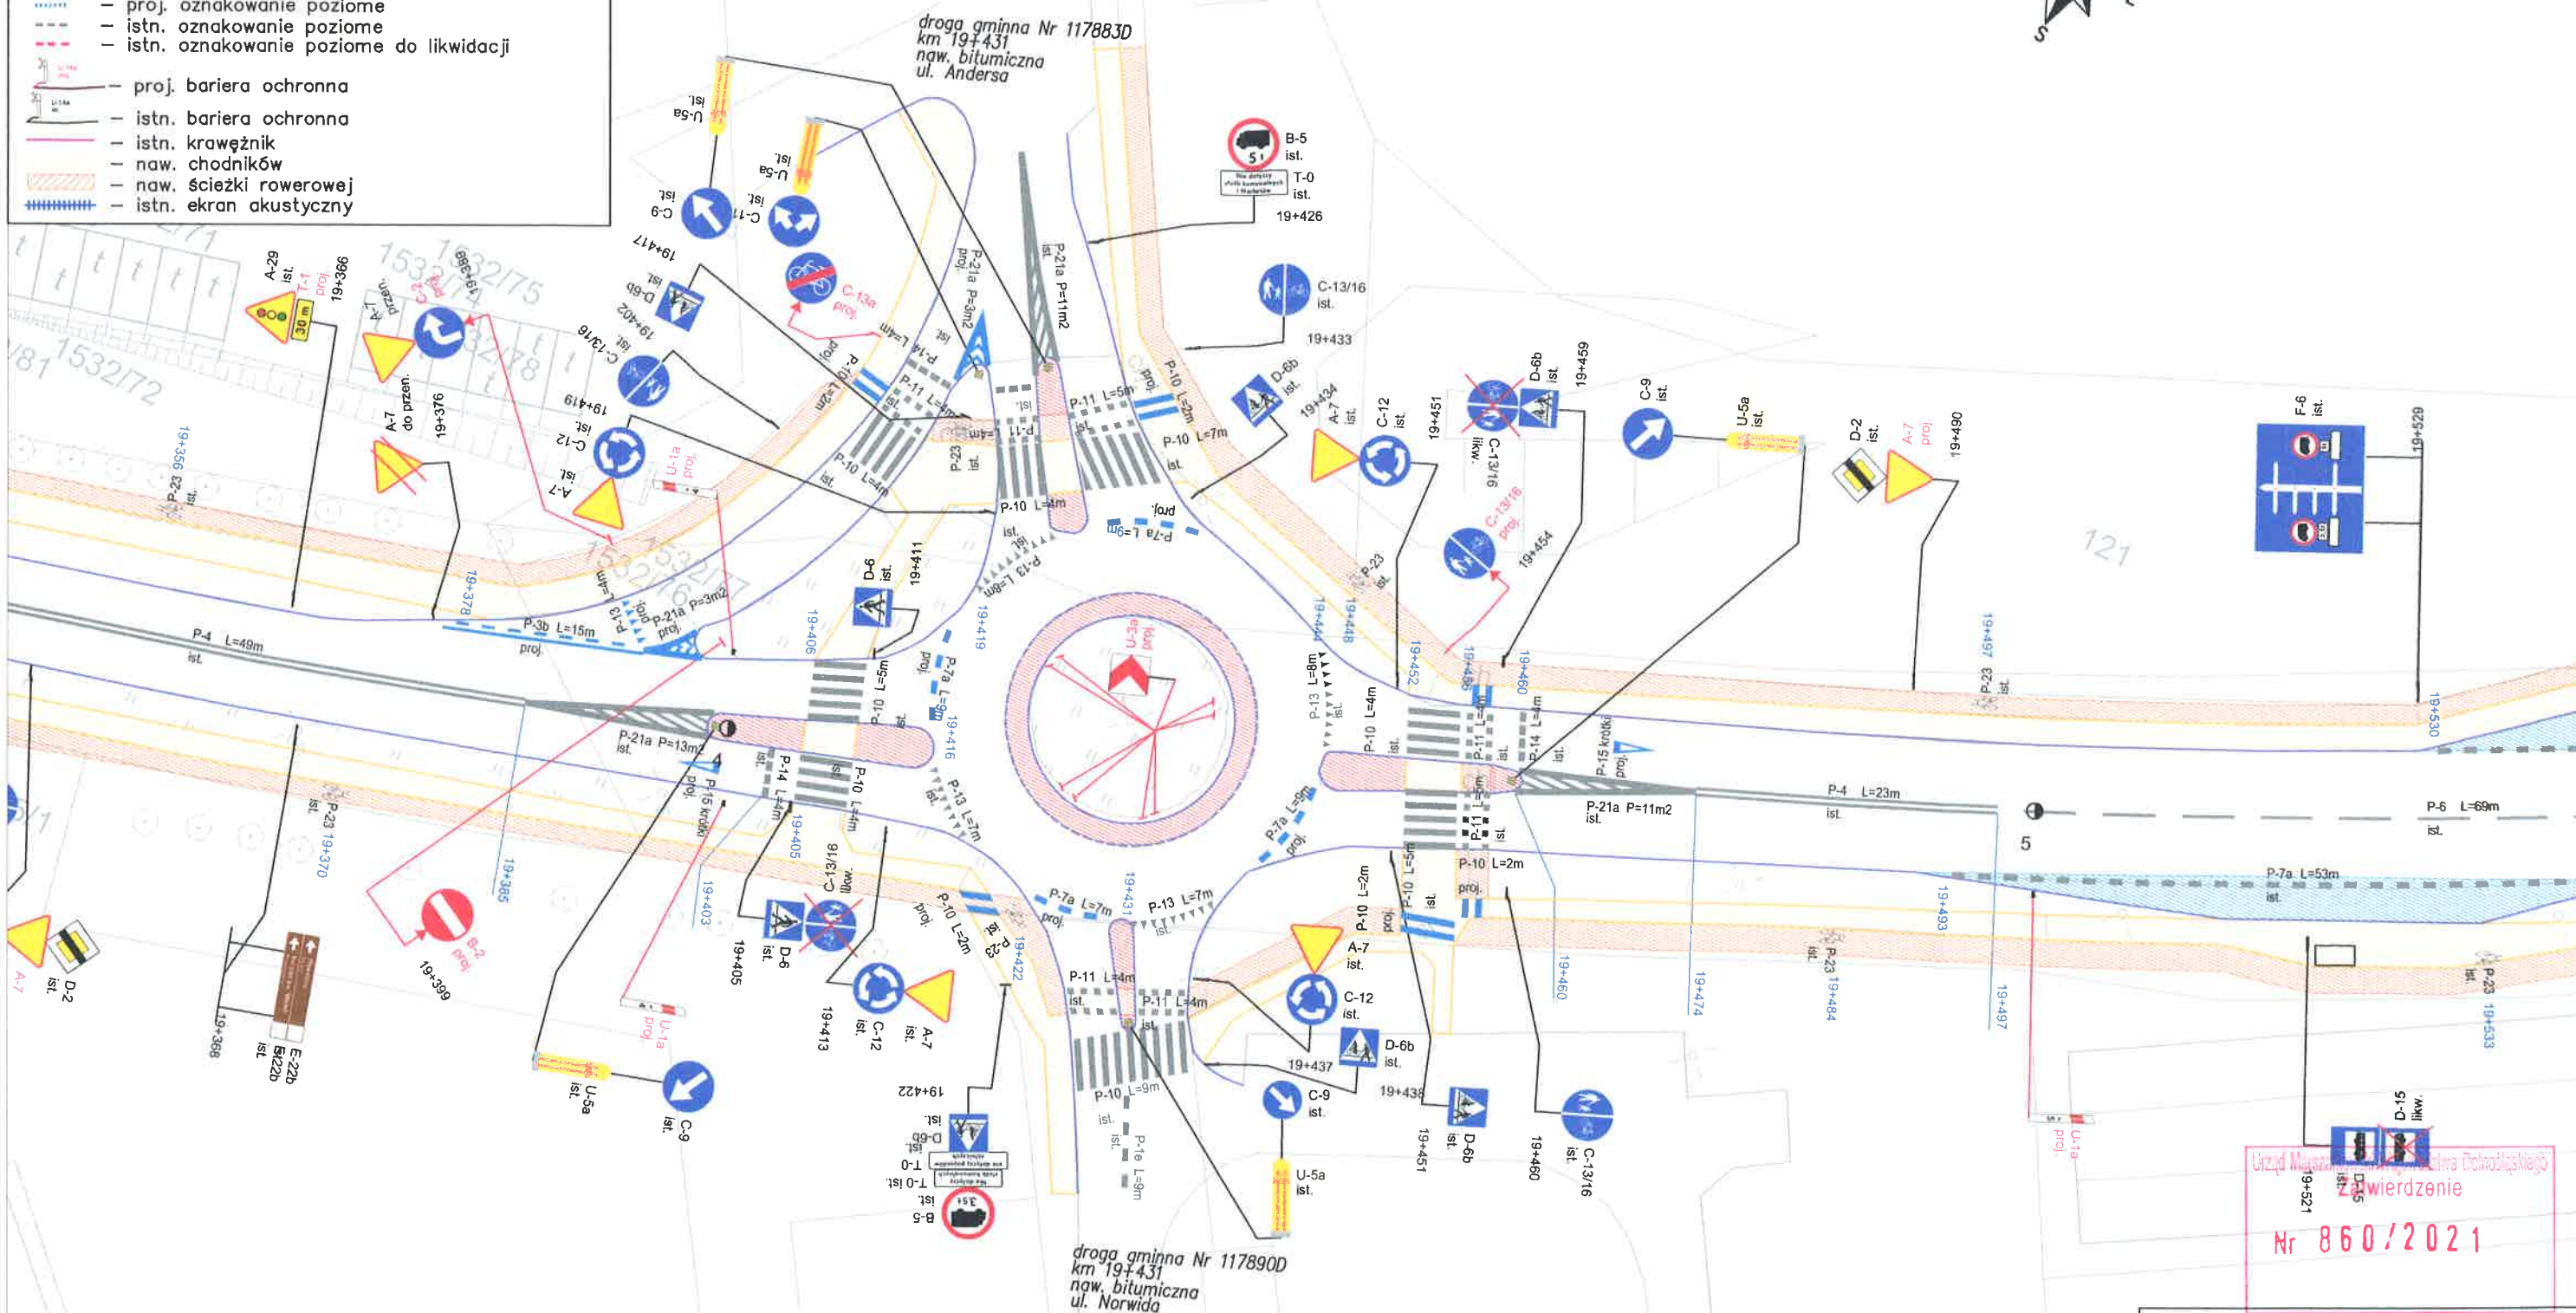


Urząd Miejski w Katowicach
Zaświadczenie
Nr 860/2021


Projekt organizacji ruchu
Plan sytuacyjny
Droga wojewódzka nr **384**
Projektant: Radosław Tomczak
Nr rysunku 2
Nr arkusza 116
skala 1:500

LEGENDA

- projektowane oznakowanie pionowe
- likwidowane oznakowanie pionowe
- istniejące oznakowanie pionowe
- przeniesione oznakowanie pionowe
- oznakowanie pionowe do przeniesienia
- tymczasowe awaryjne oznakowanie pionowe
- proj. oznakowanie poziome
- istn. oznakowanie poziome
- istn. oznakowanie poziome do likwidacji
- proj. bariera ochronna
- istn. bariera ochronna
- istn. krawężnik
- naw. chodników
- naw. ścieżki rowerowej
- istn. ekran akustyczny
- proj. urządzenia brd
- istn. urządzenia brd
- istn. urządzenia brd do likwidacji
- istn. urządzenia brd do przeniesienia
- istn. urządzenia brd przeniesione
- drzewo do wycinki
- PEO

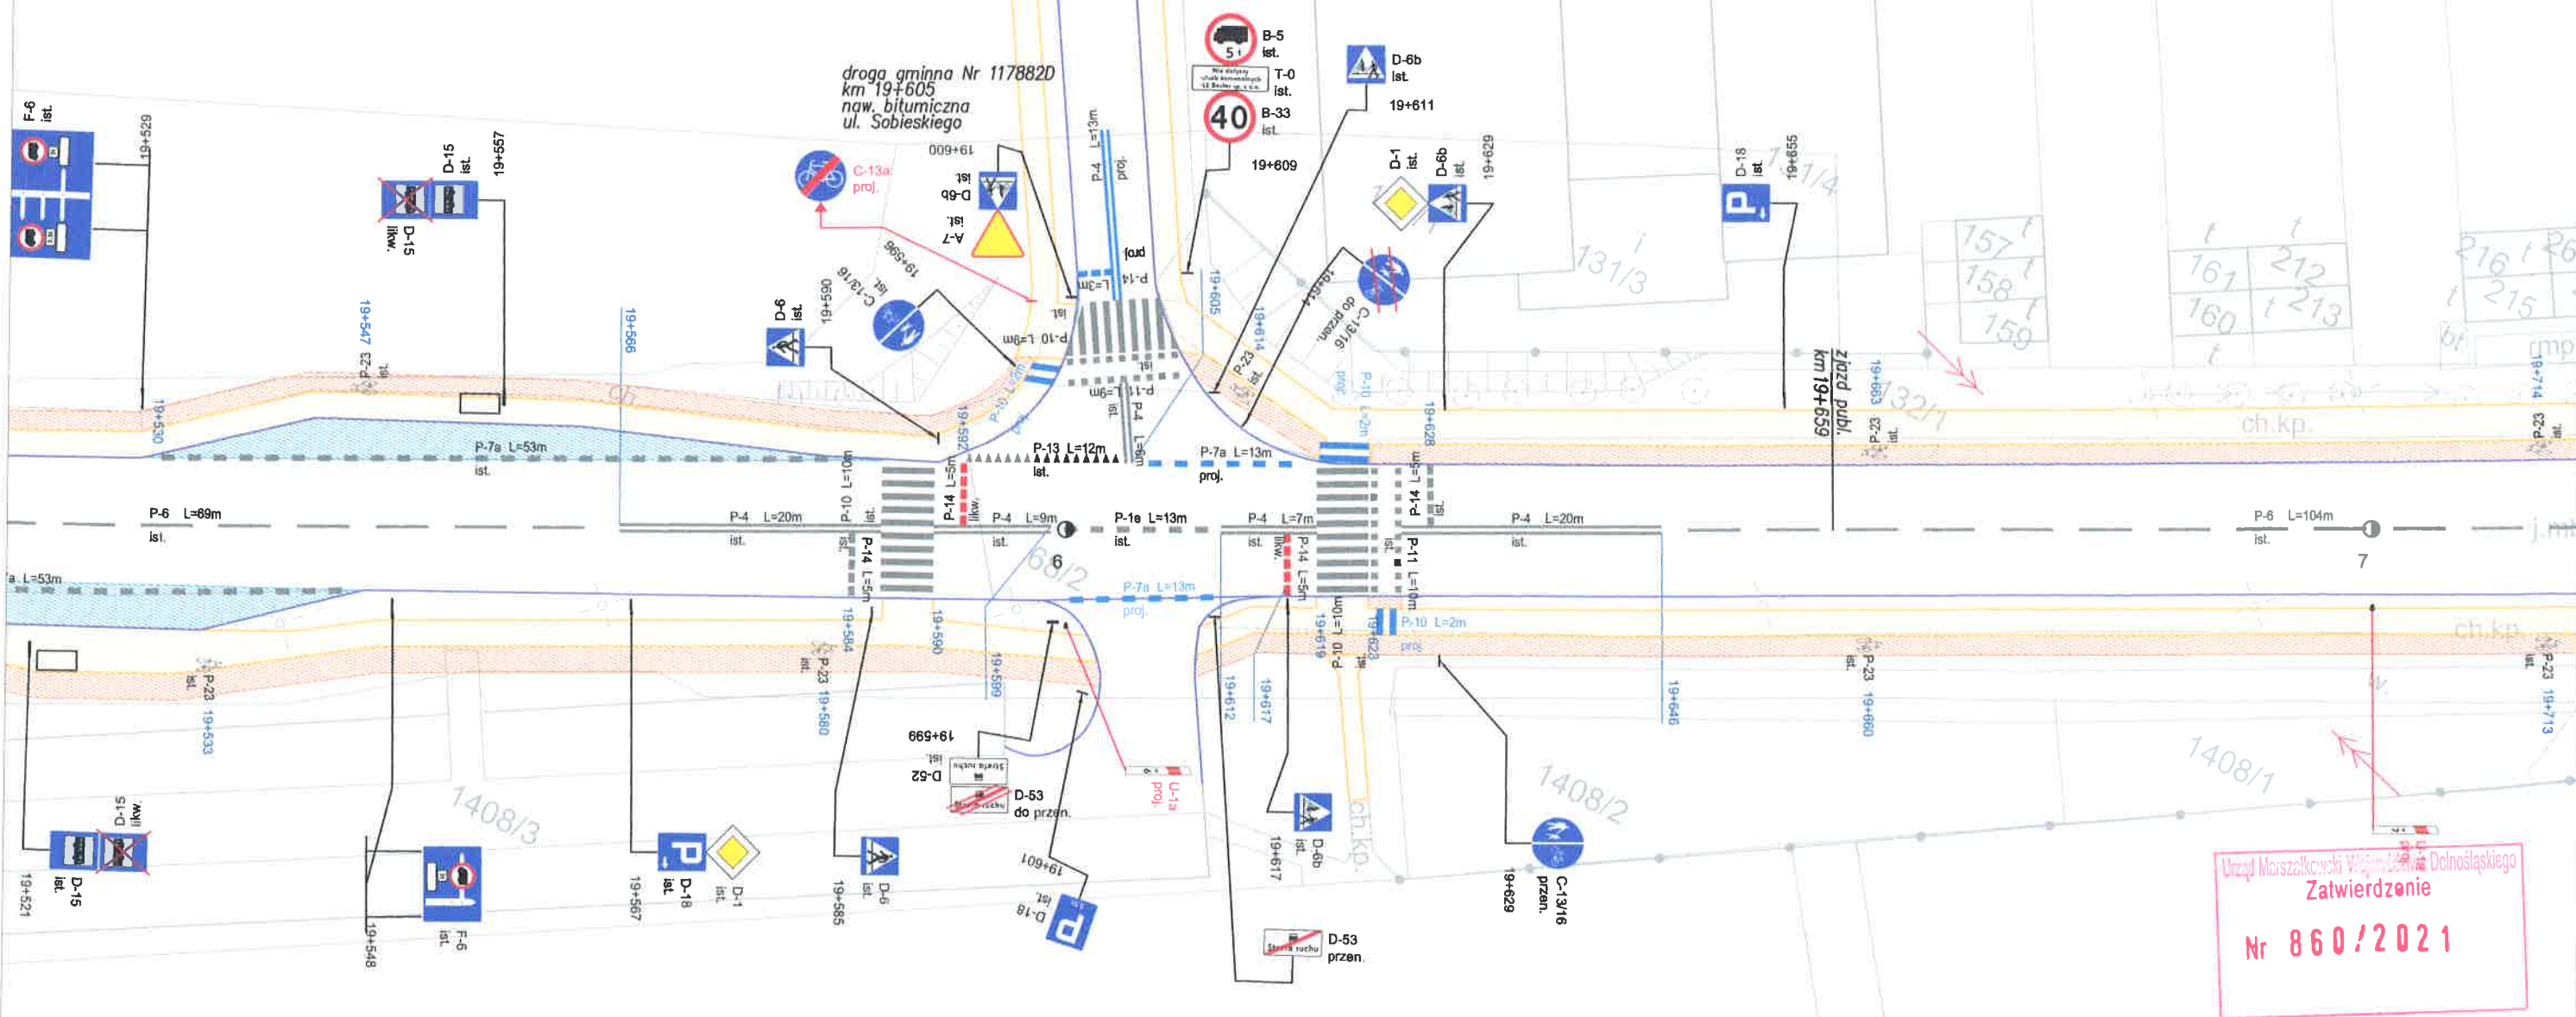


Projekt organizacji ruchu
Plan sytuacyjny
Droga wojewódzka nr **384**
Projektant: Radosław Tomczak
Nr rysunku 2
Nr arkusza 117
skala 1:500

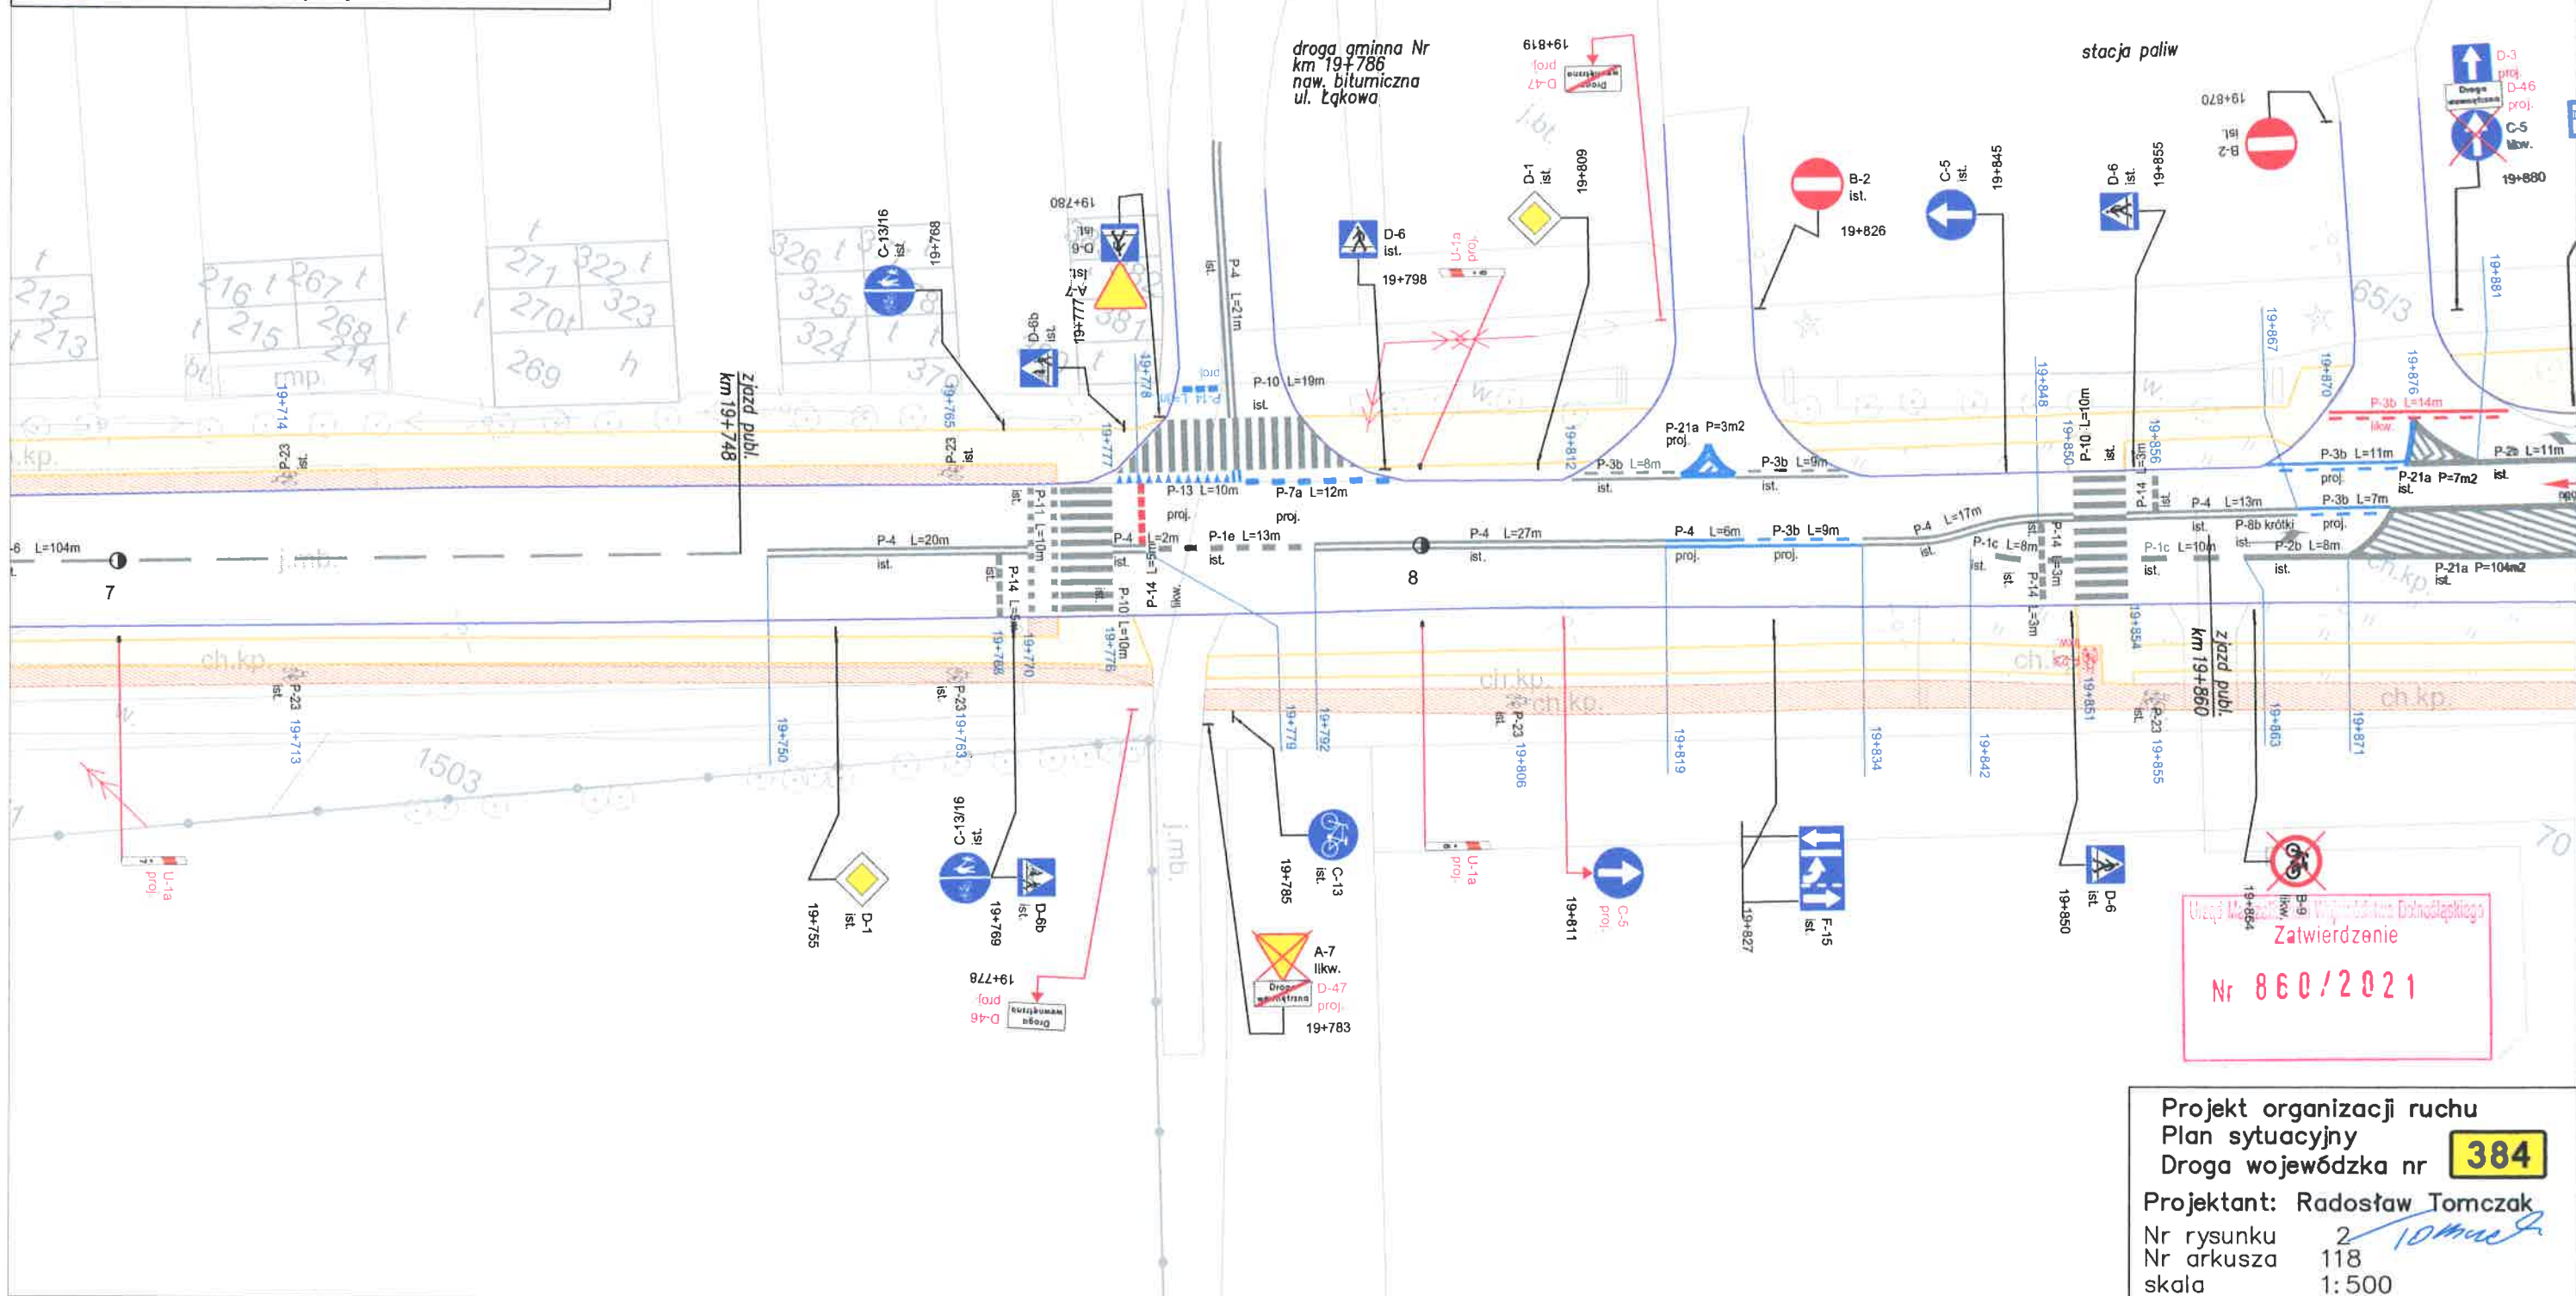


Projekt organizacji ruchu
Plan sytuacyjny
Droga wojewódzka nr **384**
Projektant: Radosław Tomczak
Nr rysunku 2
Nr arkusza 118
skala 1:500

Diagram illustrating various traffic signs and their descriptions:


- Left Column:**
 - projektowane oznakowanie pionowe
 - likwidowane oznakowanie pionowe
 - istniejące oznakowanie pionowe
 - przeniesione oznakowanie pionowe
 - oznakowanie pionowe do przeniesienia
 - tymczasowe awaryjne oznakowanie pionowe
 - proj. oznakowanie poziome
 - istn. oznakowanie poziome
 - istn. oznakowanie poziome do likwidacji
 - proj. bariera ochronna
 - istn. bariera ochronna
 - istn. krawężnik
 - naw. chodników
 - naw. ścieżki rowerowej
 - istn. ekran akustyczny
- Right Column:**
 - proj. urządzenia brd
 - istn. urządzenia brd
 - istn. urządzenia brd do likwidacji
 - istn. urządzenia brd do przeniesienia
 - istn. urządzenia brd przeniesione
 - drzewo do wycinki
 - PEO

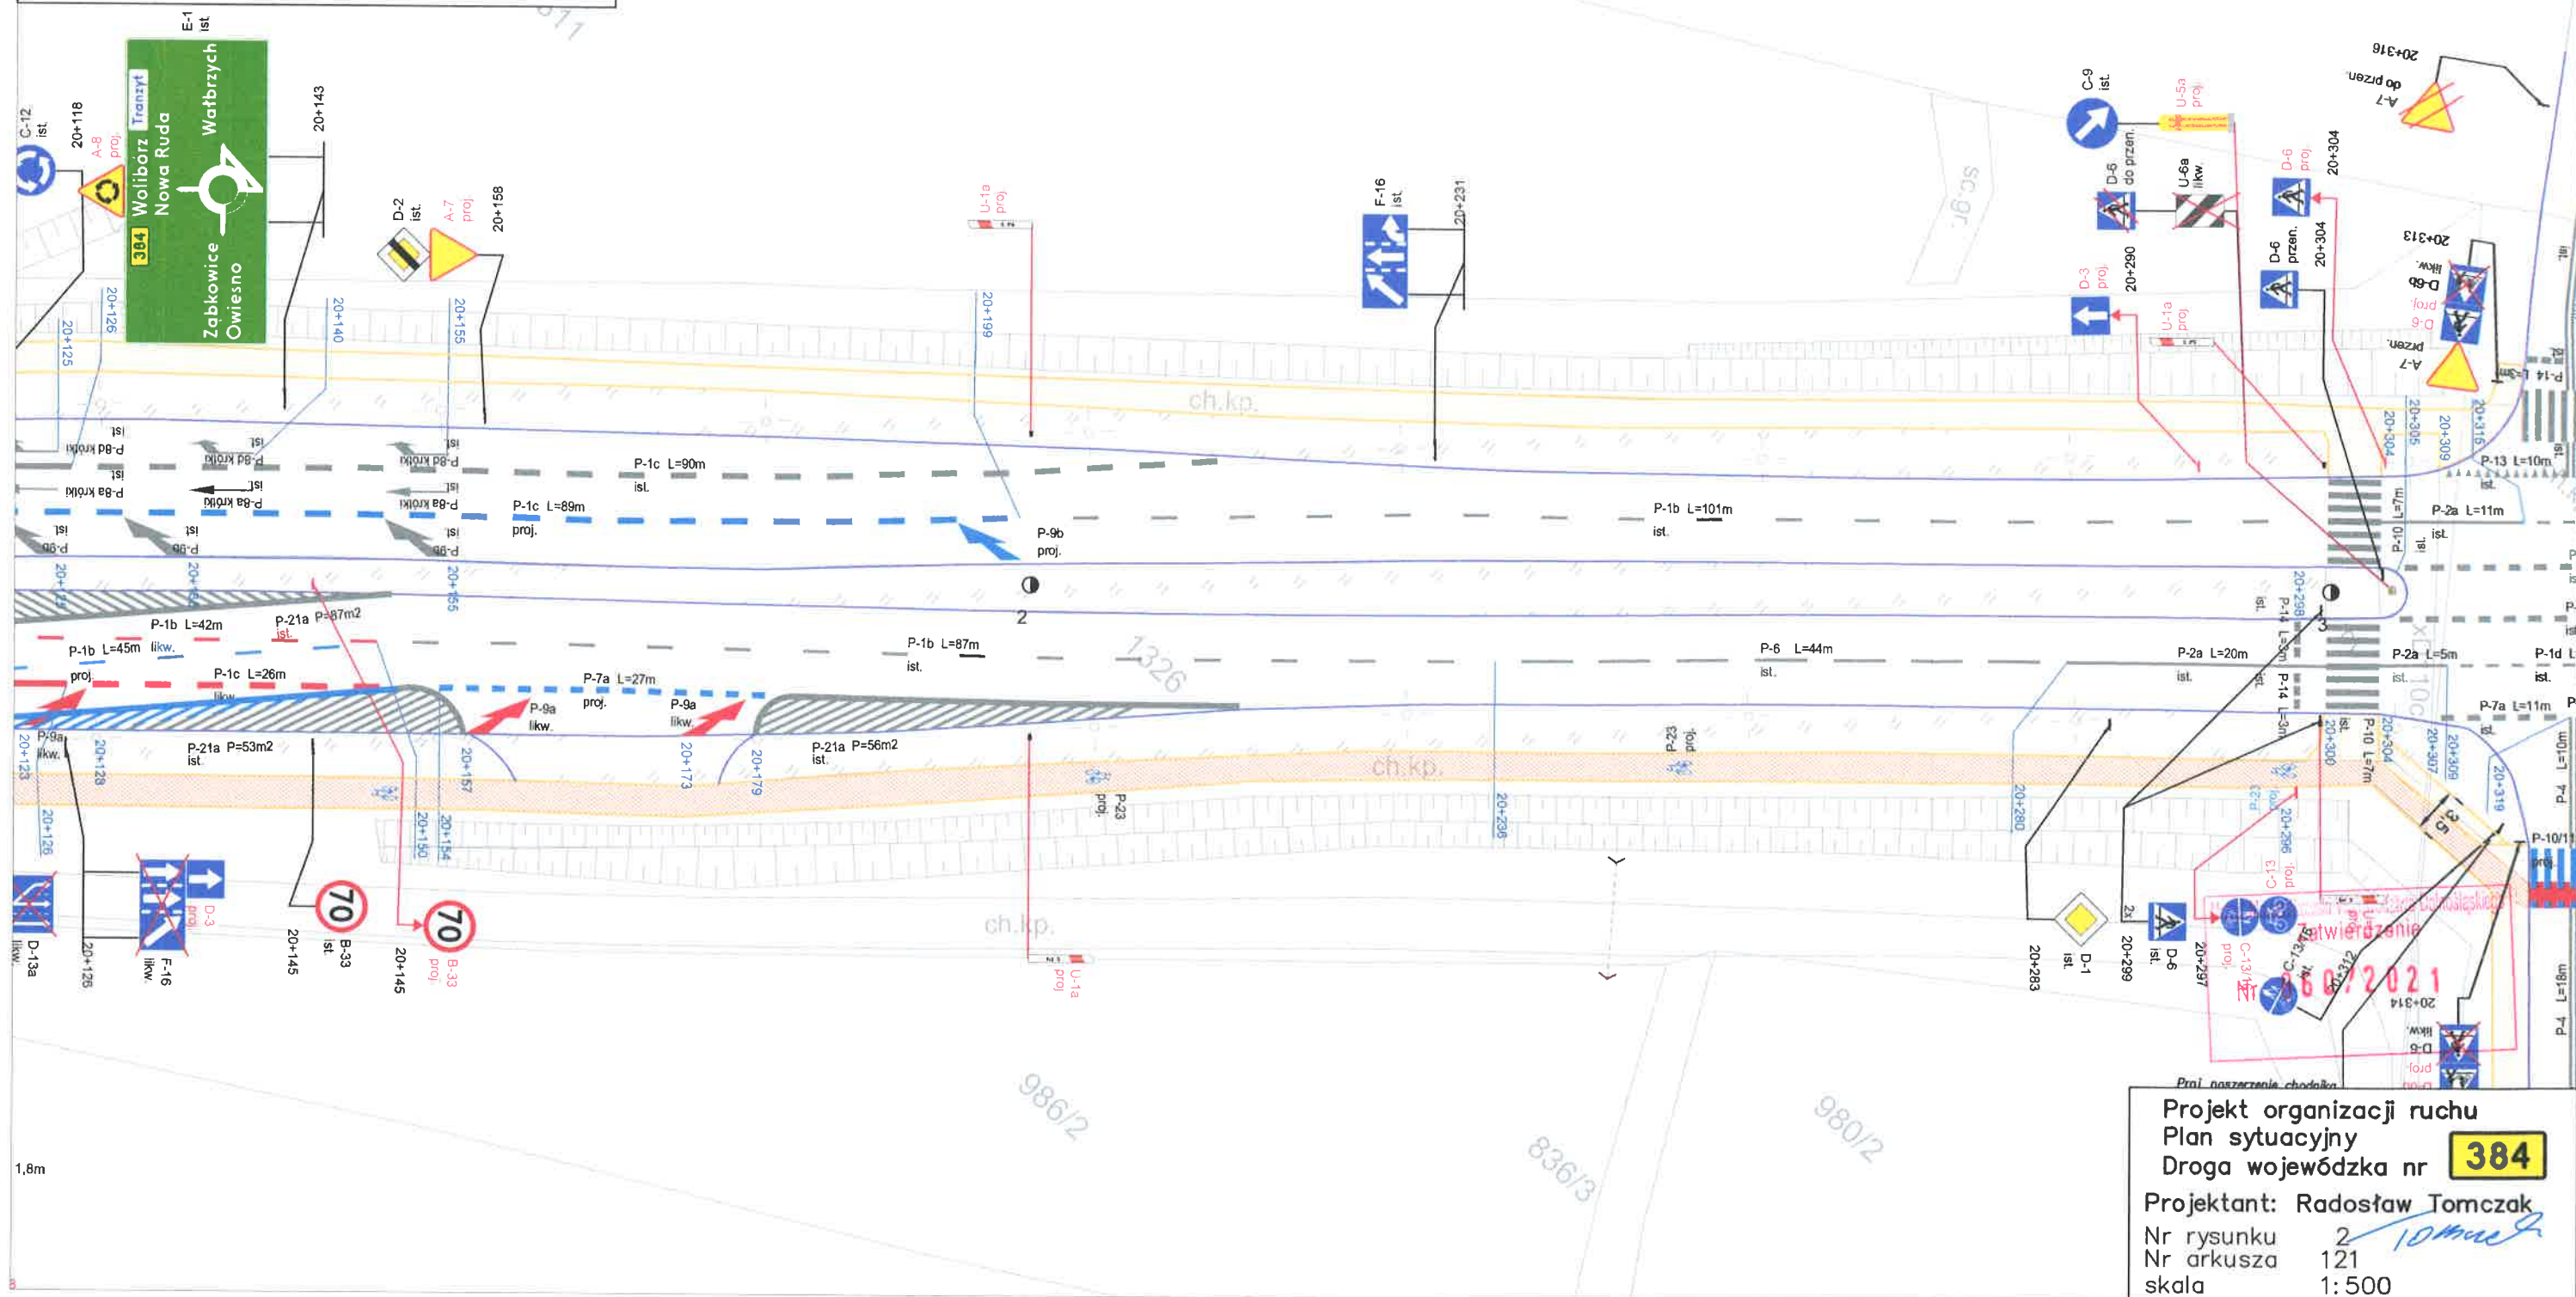

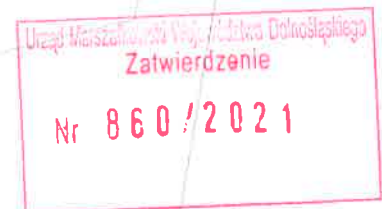


Projekt organizacji ruchu
Plan sytuacyjny
Droga wojewódzka nr **384**
Projektant: **Radosław Tomczak**
Nr rysunku 2
Nr arkusza 122
skala 1:500

	– proj. oznakowanie pionowe		– proj. urządzenie brd
	– likwidowane oznakowanie pionowe		– istn. urządzenie brd
	– istniejące oznakowanie pionowe		– istn. urządzenie brd do likwidacji
	– przeniesione oznakowanie pionowe		– istn. urządzenie brd do przeniesienia
	– oznakowanie pionowe do przeniesienia		– istn. urządzenie brd przeniesione
	– tymczasowe awaryjne oznakowanie pionowe		– drzewo do wycinki
	– proj. oznakowanie poziome		– PEO
	– istn. oznakowanie poziome		
	– istn. oznakowanie poziome do likwidacji		
	– proj. bariera ochronna		
	– istn. bariera ochronna		
	– istn. krawężnik		
	– naw. chodników		
	– naw. ścieżki rowerowej		
	– istn. ekran akustyczny		

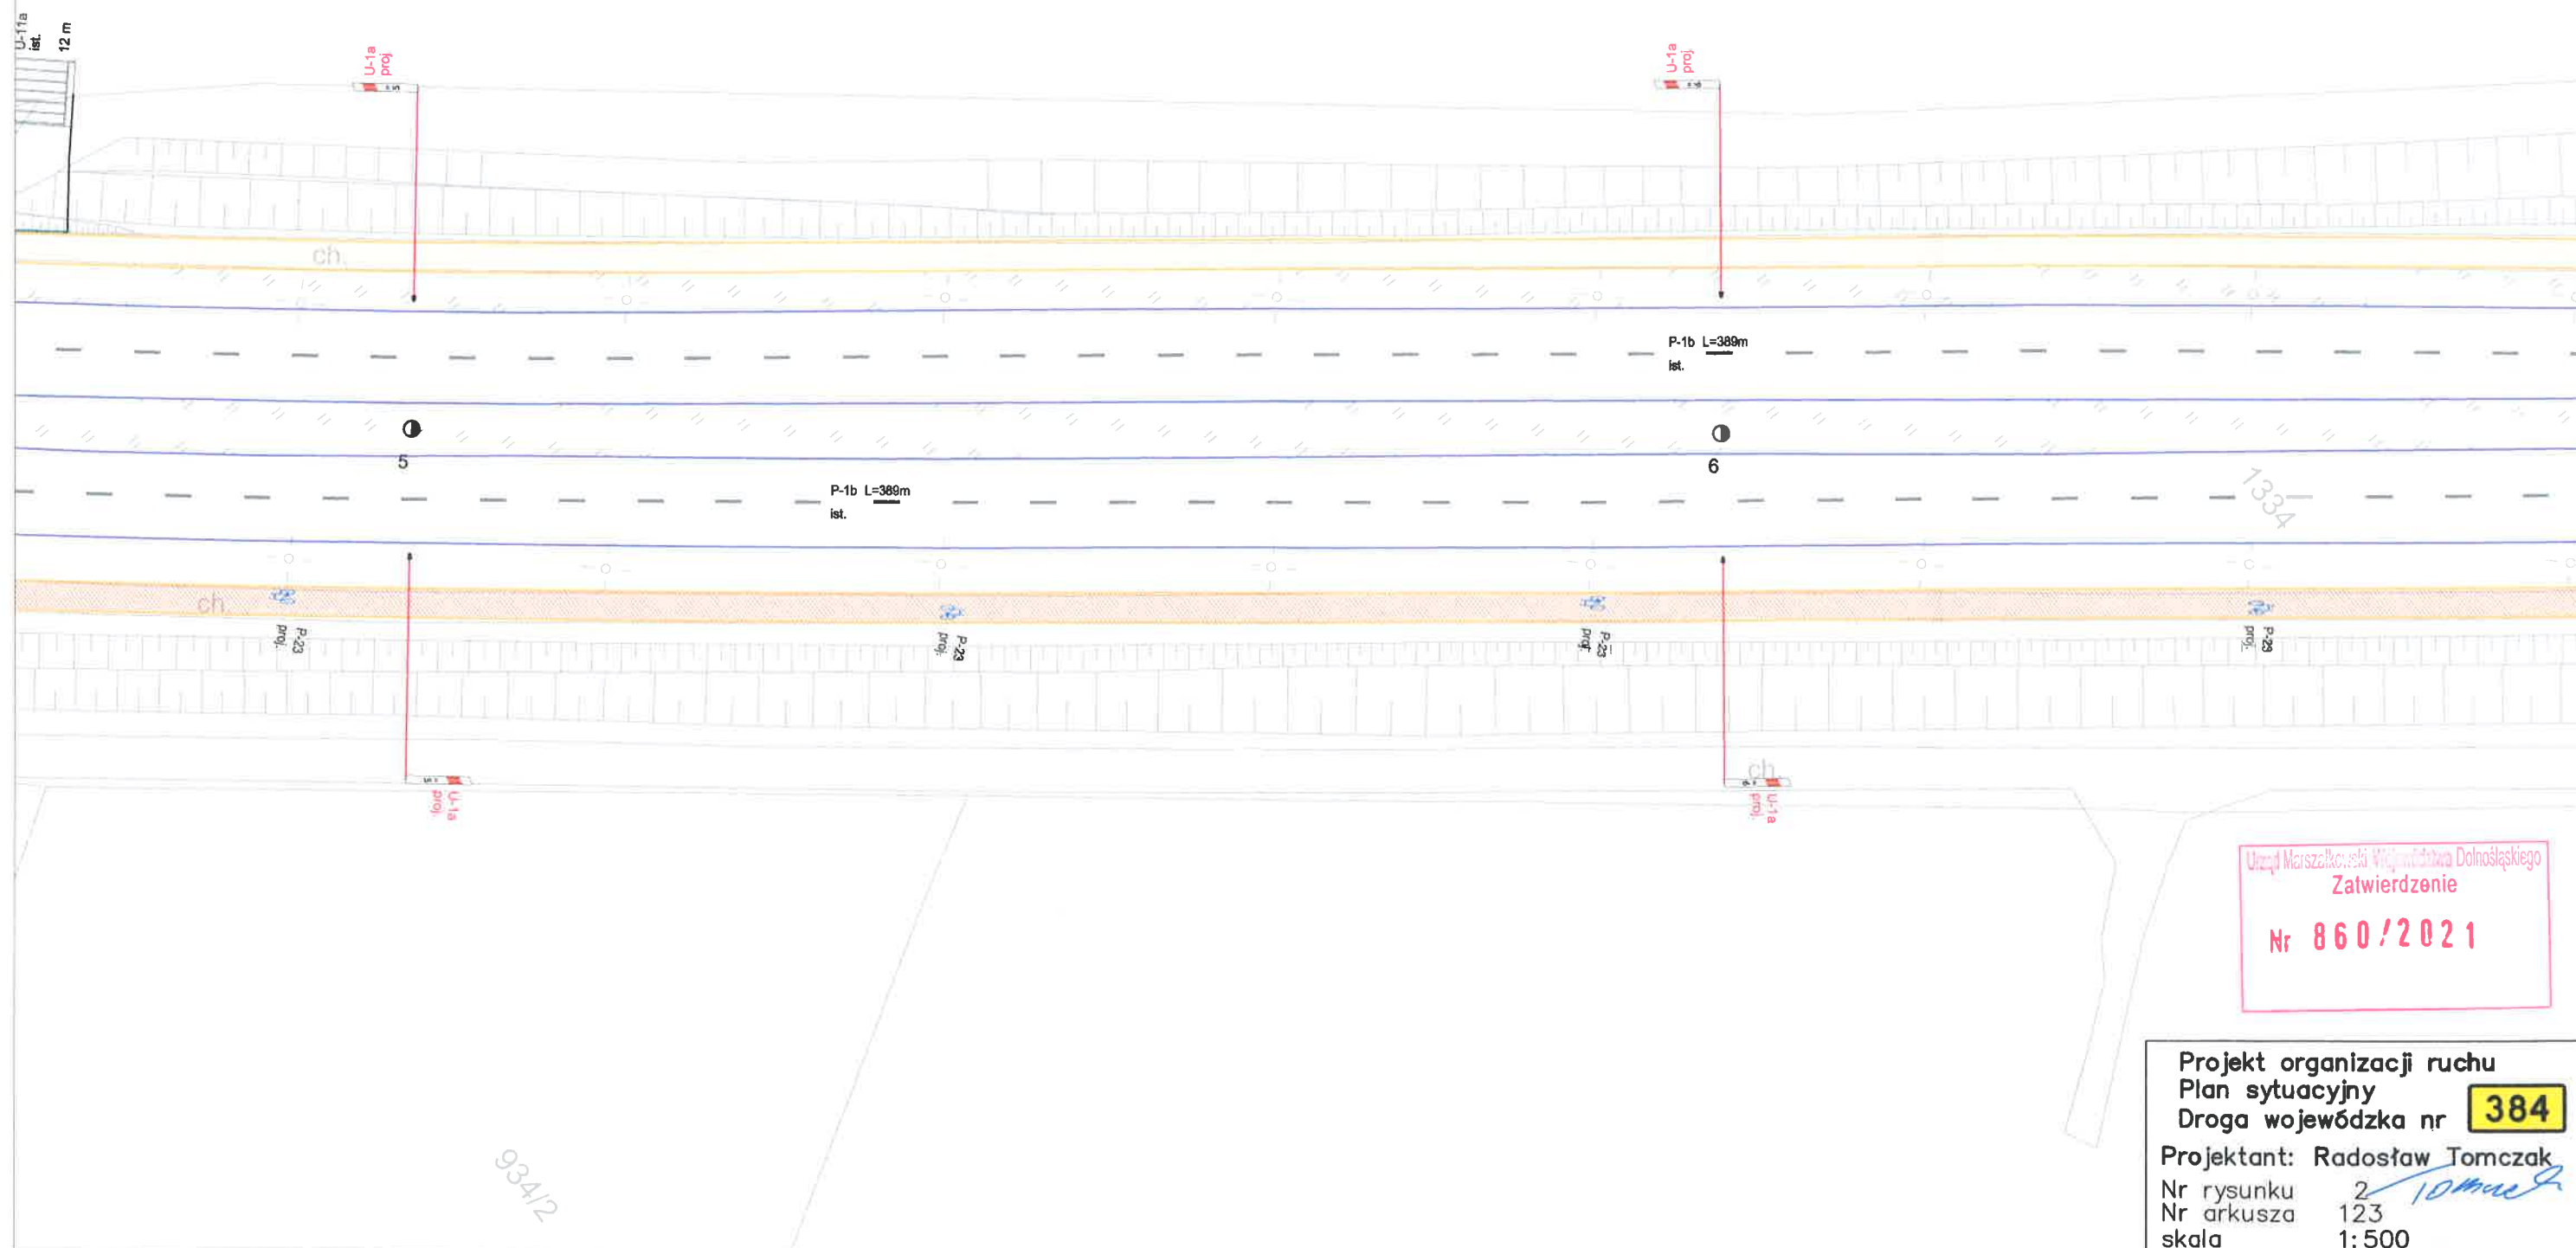


- proj. oznakowanie pionowe
- likwidowane oznakowanie pionowe
- istniejące oznakowanie pionowe
- przeniesione oznakowanie pionowe
- oznakowanie pionowe do przeniesienia
- tymczasowe awaryjne oznakowanie pionowe
- proj. oznakowanie poziome
- istn. oznakowanie poziome
- istn. oznakowanie poziome do likwidacji

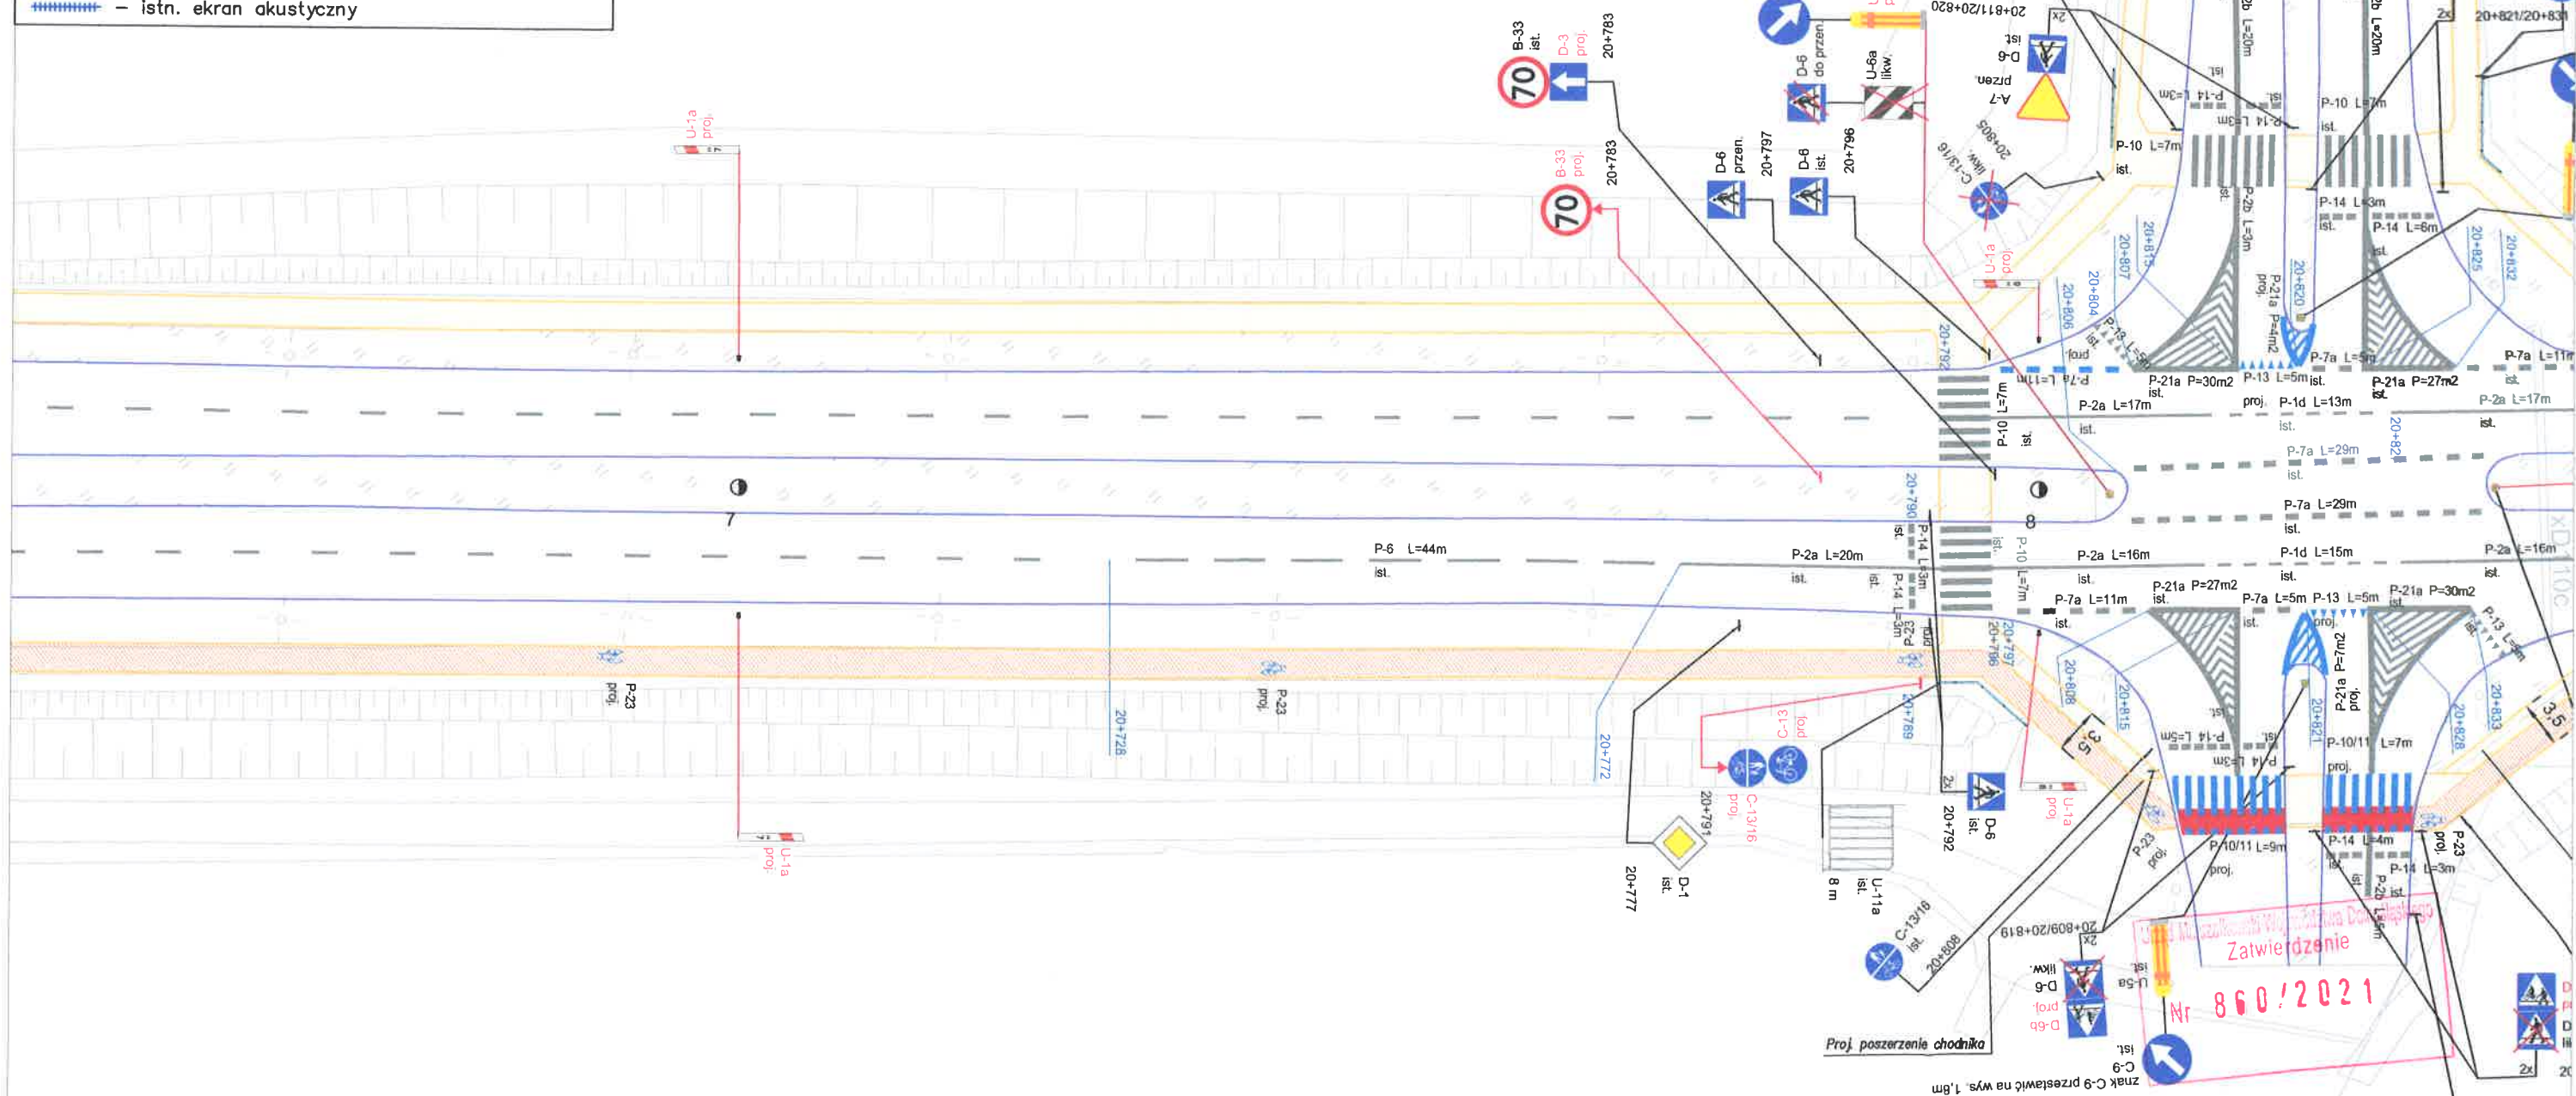

Projekt organizacji ruchu
Plan sytuacyjny
Droga wojewódzka nr **384**
Projektant: Radosław Tomczak
Nr rysunku 2
Nr arkusza 124
skala 1:500

droga gminna Nr 117962D
km 20+822
naw. bitumiczna
ul. Popieluszki

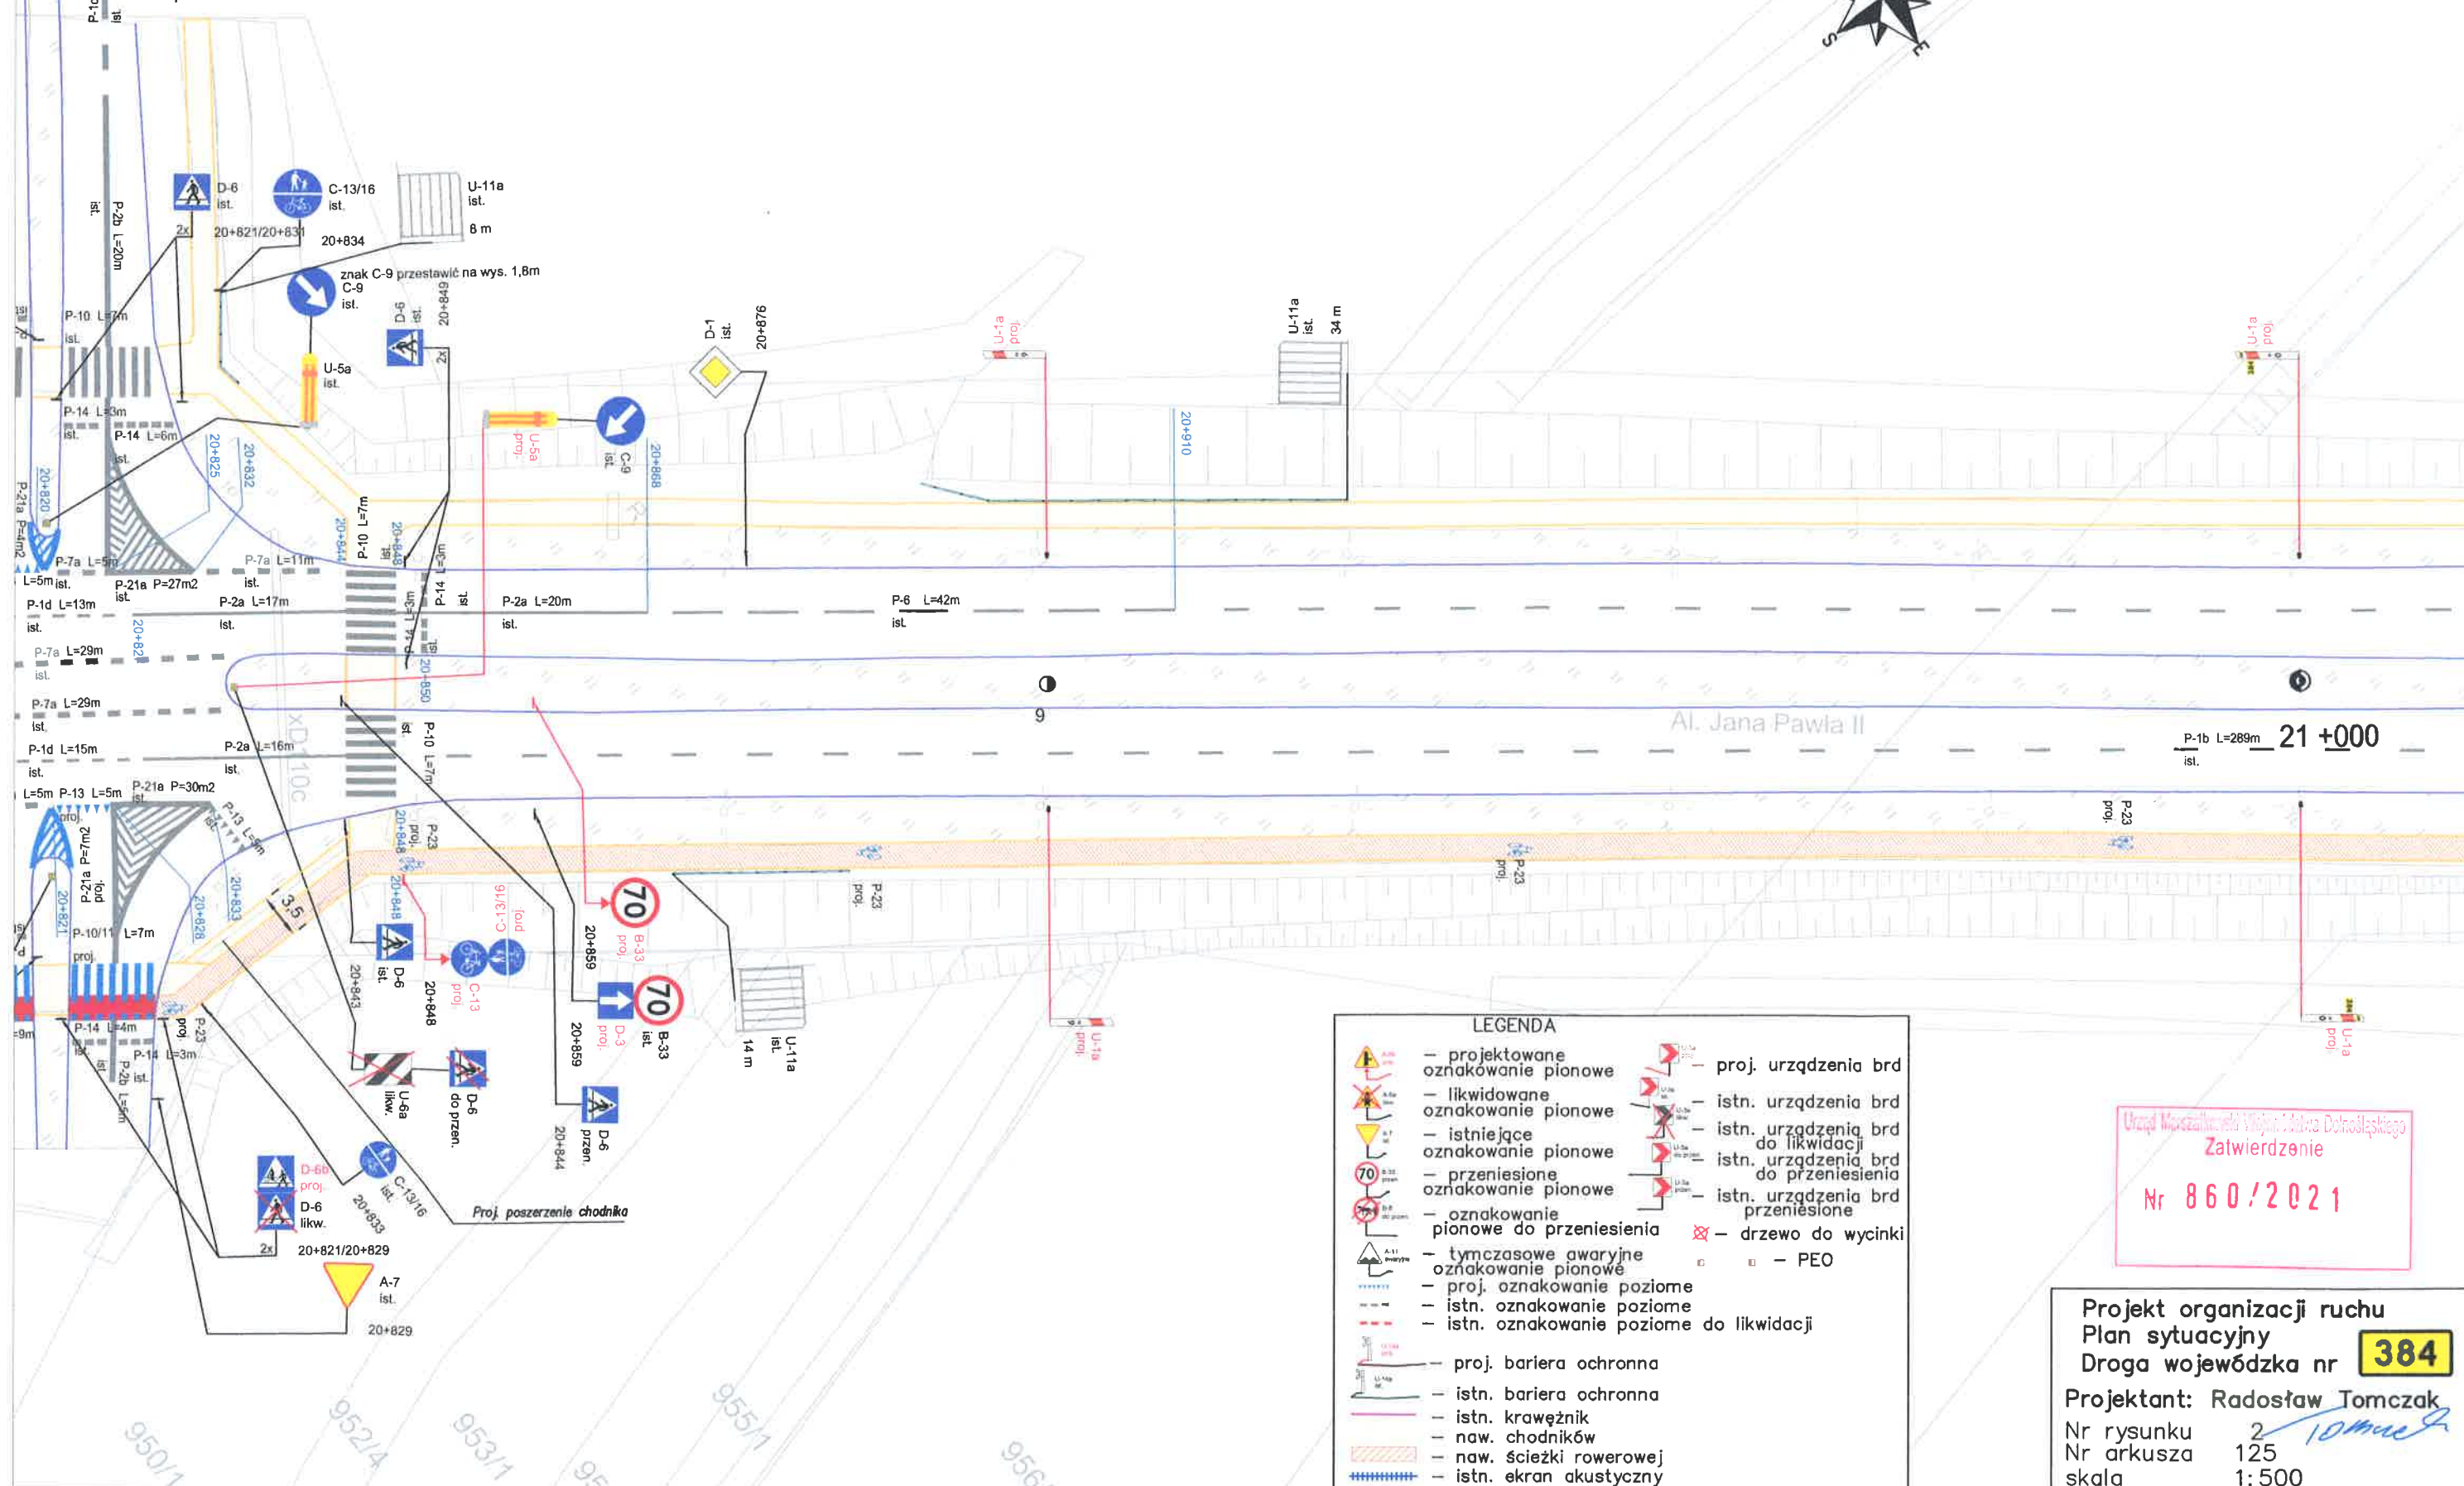


LEGENDA	
	– projektowane oznakowanie pionowe
	– likwidowane oznakowanie pionowe
	– istniejące oznakowanie pionowe
	– przeniesione oznakowanie pionowe
	– oznakowanie pionowe do przeniesienia
	– tymczasowe awaryjne oznakowanie pionowe
	– proj. oznakowanie poziome
	– istn. oznakowanie poziome
	– istn. oznakowanie poziome do likwidacji
	– proj. bariera ochronna
	– istn. bariera ochronna
	– istn. krawężnik
	– naw. chodników
	– naw. ścieżki rowerowej
	– istn. ekran akustyczny
	– proj. urządzenia brd
	– istn. urządzenia brd
	– istn. urządzenia brd do likwidacji
	– istn. urządzenia brd do przeniesienia
	– istn. urządzenia brd przeniesione
	– drzewo do wycinki
	– PEO

Urząd Marszałkowski Województwa Łódzkiego
Zatwierdzenie
Nr 860/2021

Projekt organizacji ruchu
Plan sytuacyjny
Droga wojewódzka nr 384
Projektant: Radosław Tomczak
Nr rysunku 2
Nr arkusza 125
skala 1:500

LEGENDA	
	- projektowane oznakowanie pionowe
	- likwidowane oznakowanie pionowe
	- istniejące oznakowanie pionowe
	- przeniesione oznakowanie pionowe
	- oznakowanie pionowe do przeniesienia
	- tymczasowe awaryjne oznakowanie pionowe
	- proj. oznakowanie poziome
	- istn. oznakowanie poziome
	- istn. oznakowanie poziome do likwidacji
	- proj. bariera ochronna
	- istn. bariera ochronna
	- istn. krawężnik
	- naw. chodników
	- naw. ścieżki rowerowej
	- istn. ekran akustyczny
	- proj. urządzenia brd
	- istn. urządzenia brd
	- istn. urządzenia brd do likwidacji
	- istn. urządzenia brd do przeniesienia
	- istn. urządzenia brd przeniesione
	- drzewo do wycinki
	- PEO

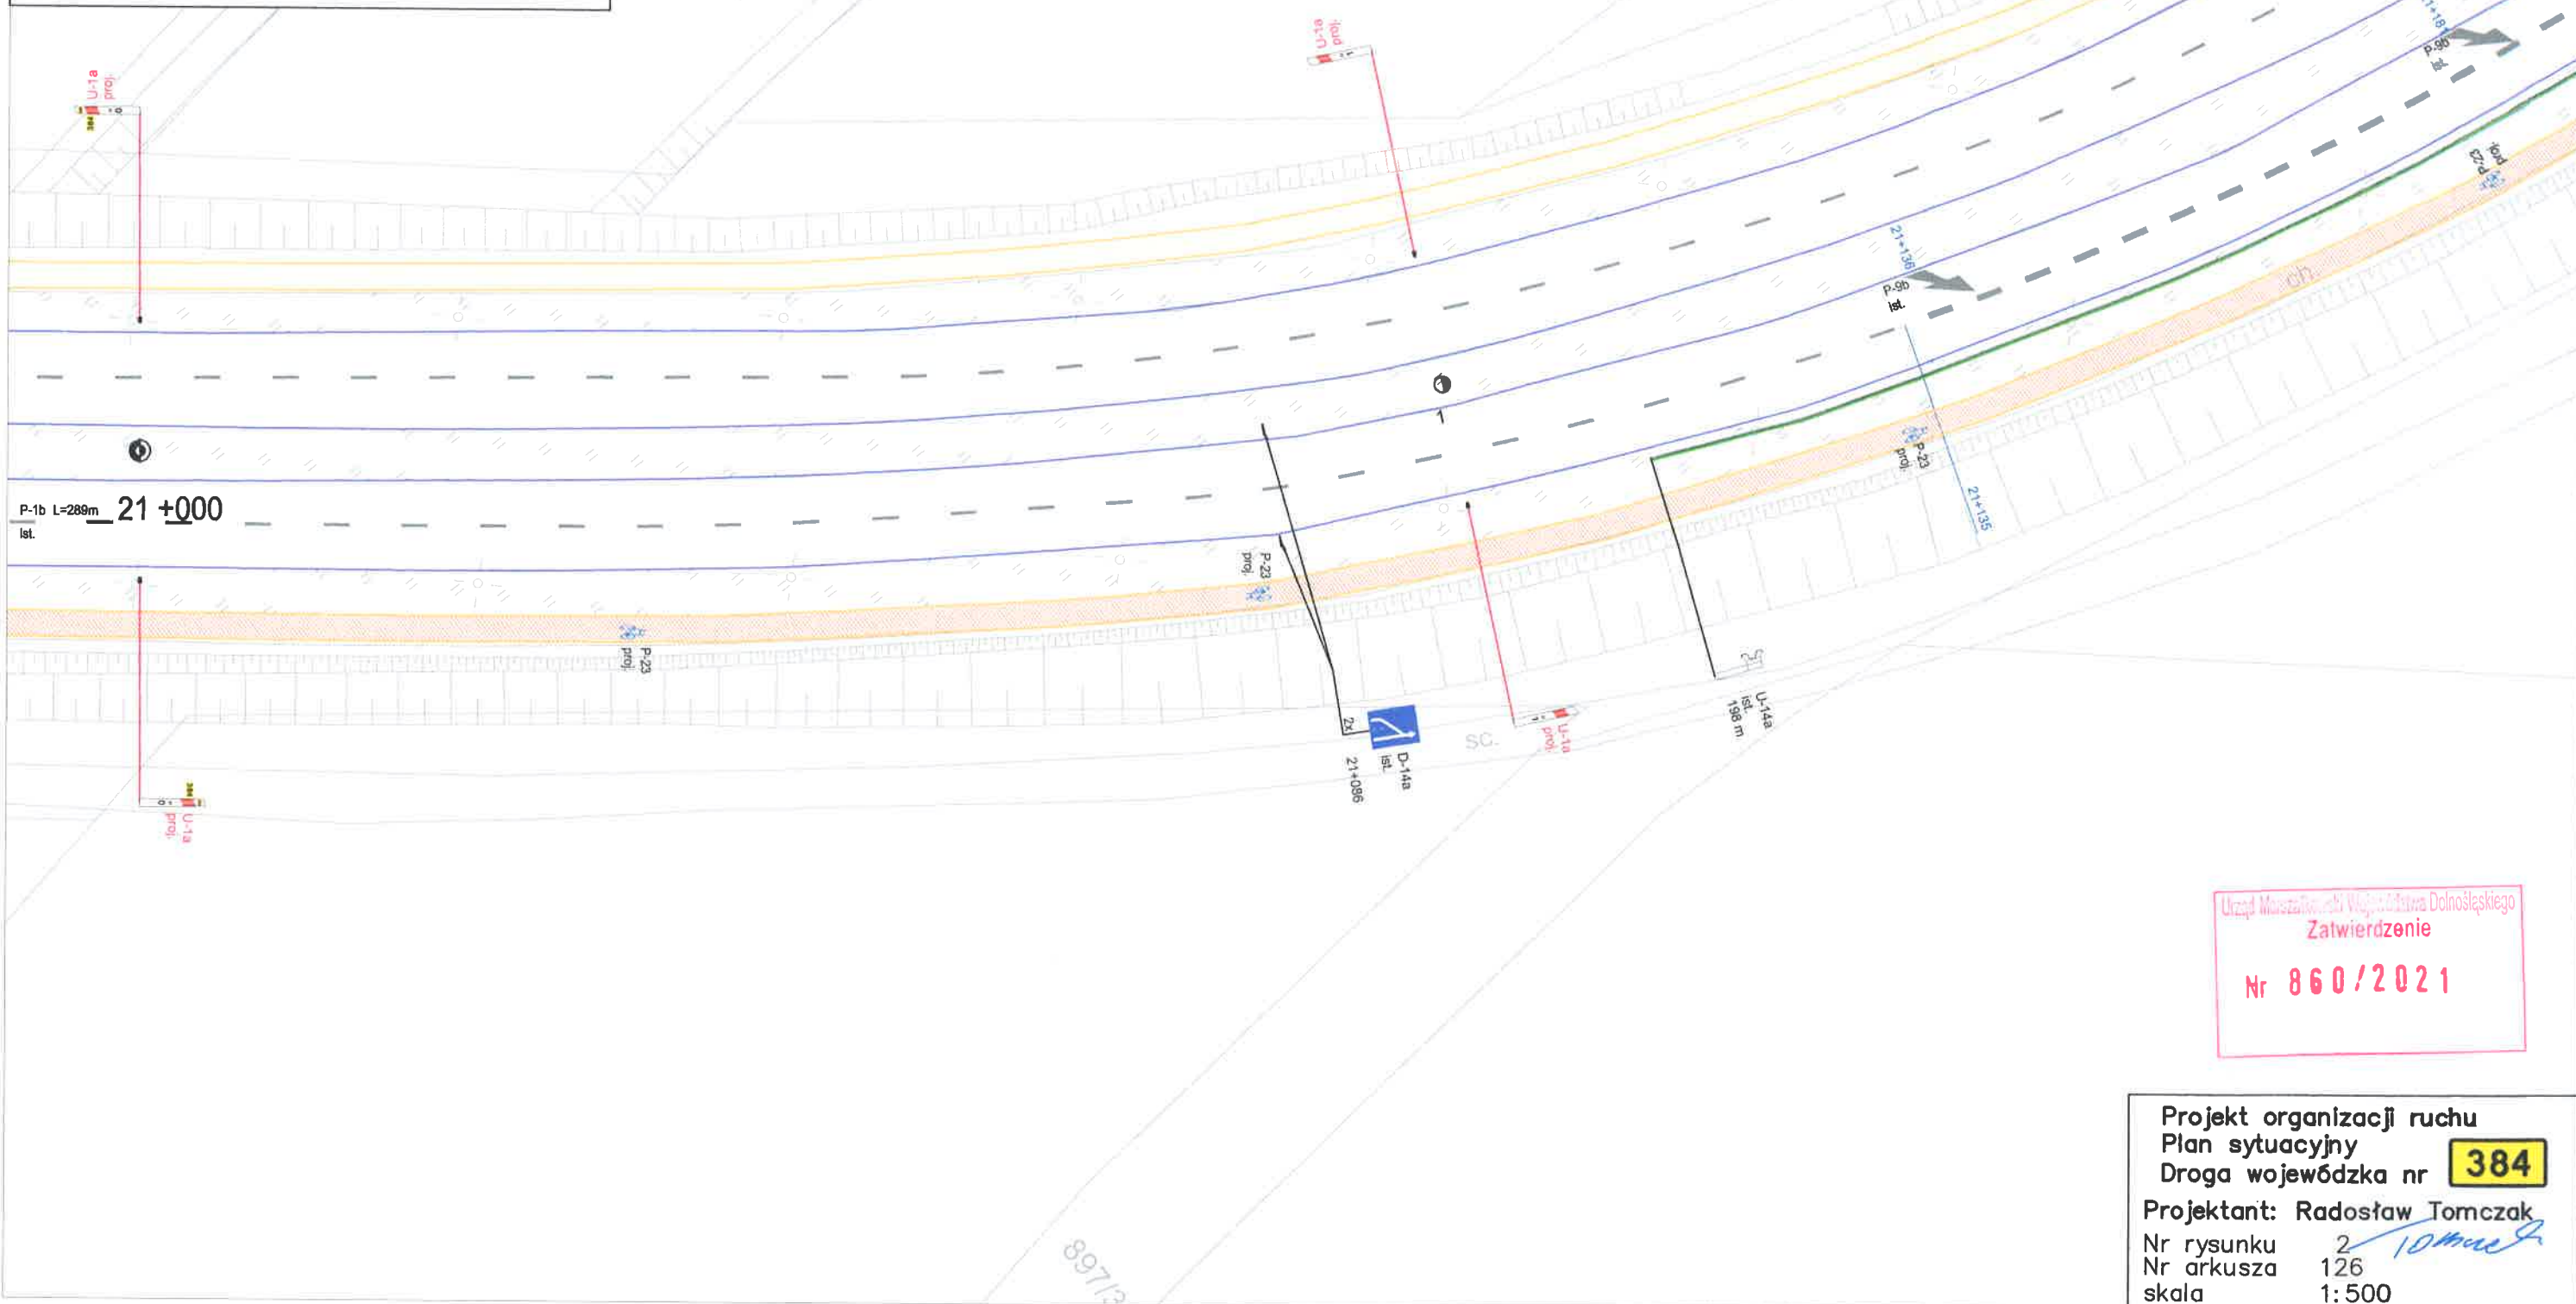


Urząd Marszałkowski Województwa Dolnośląskiego
Zatwierdzenie
Nr 860/2021

Projekt organizacji ruchu
Plan sytuacyjny
Droga wojewódzka nr 384
Projektant: Radosław Tomczak
Nr rysunku 2
Nr arkusza 126
skala 1:500

LEGENDA

	- projektowane		- proj. urządzenia brd
	- likwidowane		- istn. urządzenia brd
	- oznakowanie pionowe		- istn. urządzenia brd do likwidacji
	- istniejące		- istn. urządzenia brd do przeniesienia
	- przeniesione		- istn. urządzenia brd przeniesione
	- oznakowanie pionowe do przeniesienia		- drzewo do wycinki
	- tymczasowa awaryjne oznakowanie pionowe		- PEO
	- proj. oznakowanie poziome		
	- istn. oznakowanie poziome		
	- istn. oznakowanie poziome do likwidacji		
	- proj. bariera ochronna		
	- istn. bariera ochronna		
	- istn. krawężnik		
	- naw. chodników		
	- naw. ścieżki rowerowej		
	- istn. ekran akustyczny		

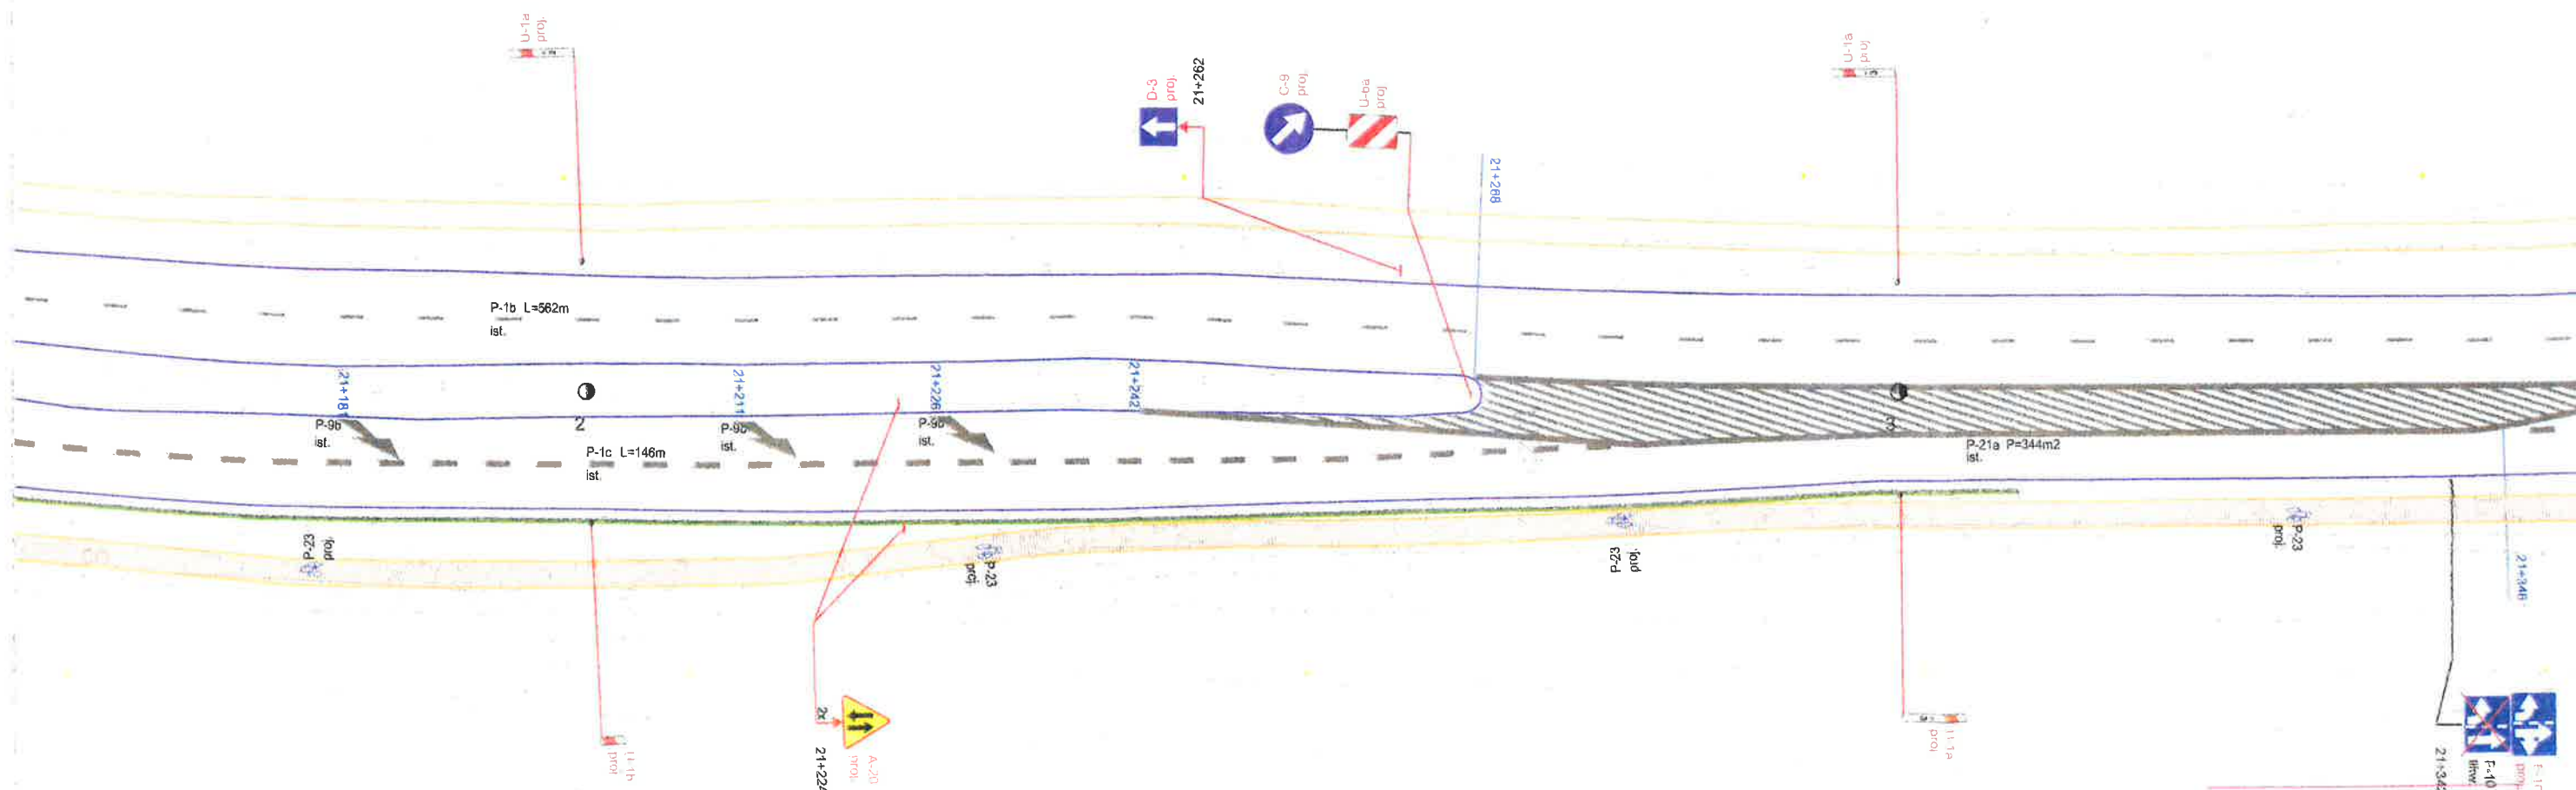

Mr 860/2021


Projekt organizacji ruchu
Plan sytuacyjny
Droga wojewódzka nr 384
Projektant: Radosław Tomczak
Nr rysunku 2
Nr arkusza 127
skala 1:500

LEGENDA

	- projektowane oznakowanie pionowe		- proj. urządzenia brd
	- likwidowane oznakowanie pionowe		- istn. urządzenia brd
	- istniejące oznakowanie pionowe		- istn. urządzenia brd do likwidacji
	- przeniesione oznakowanie pionowe		- istn. urządzenia brd do przeniesienia
	- oznakowanie pionowe do przeniesienia		- istn. urządzenia brd przeniesione
	- tymczasowe gwariny oznakowanie pionowe		- drzewo do wycinki
	- proj. oznakowanie poziome		- PEO
	- istn. oznakowanie poziome		
	- istn. oznakowanie poziome do likwidacji		
	- proj. bariera ochronna		
	- istn. bariera ochronna		
	- istn. krawężnik		
	- naw. chodników		
	- naw. ścieżki rowerowej		
	- istn. ekran akustyczny		



droga gminna Nr 1117958D
km 21+495
naw. bitumiczna
ul. Romana Biskupa

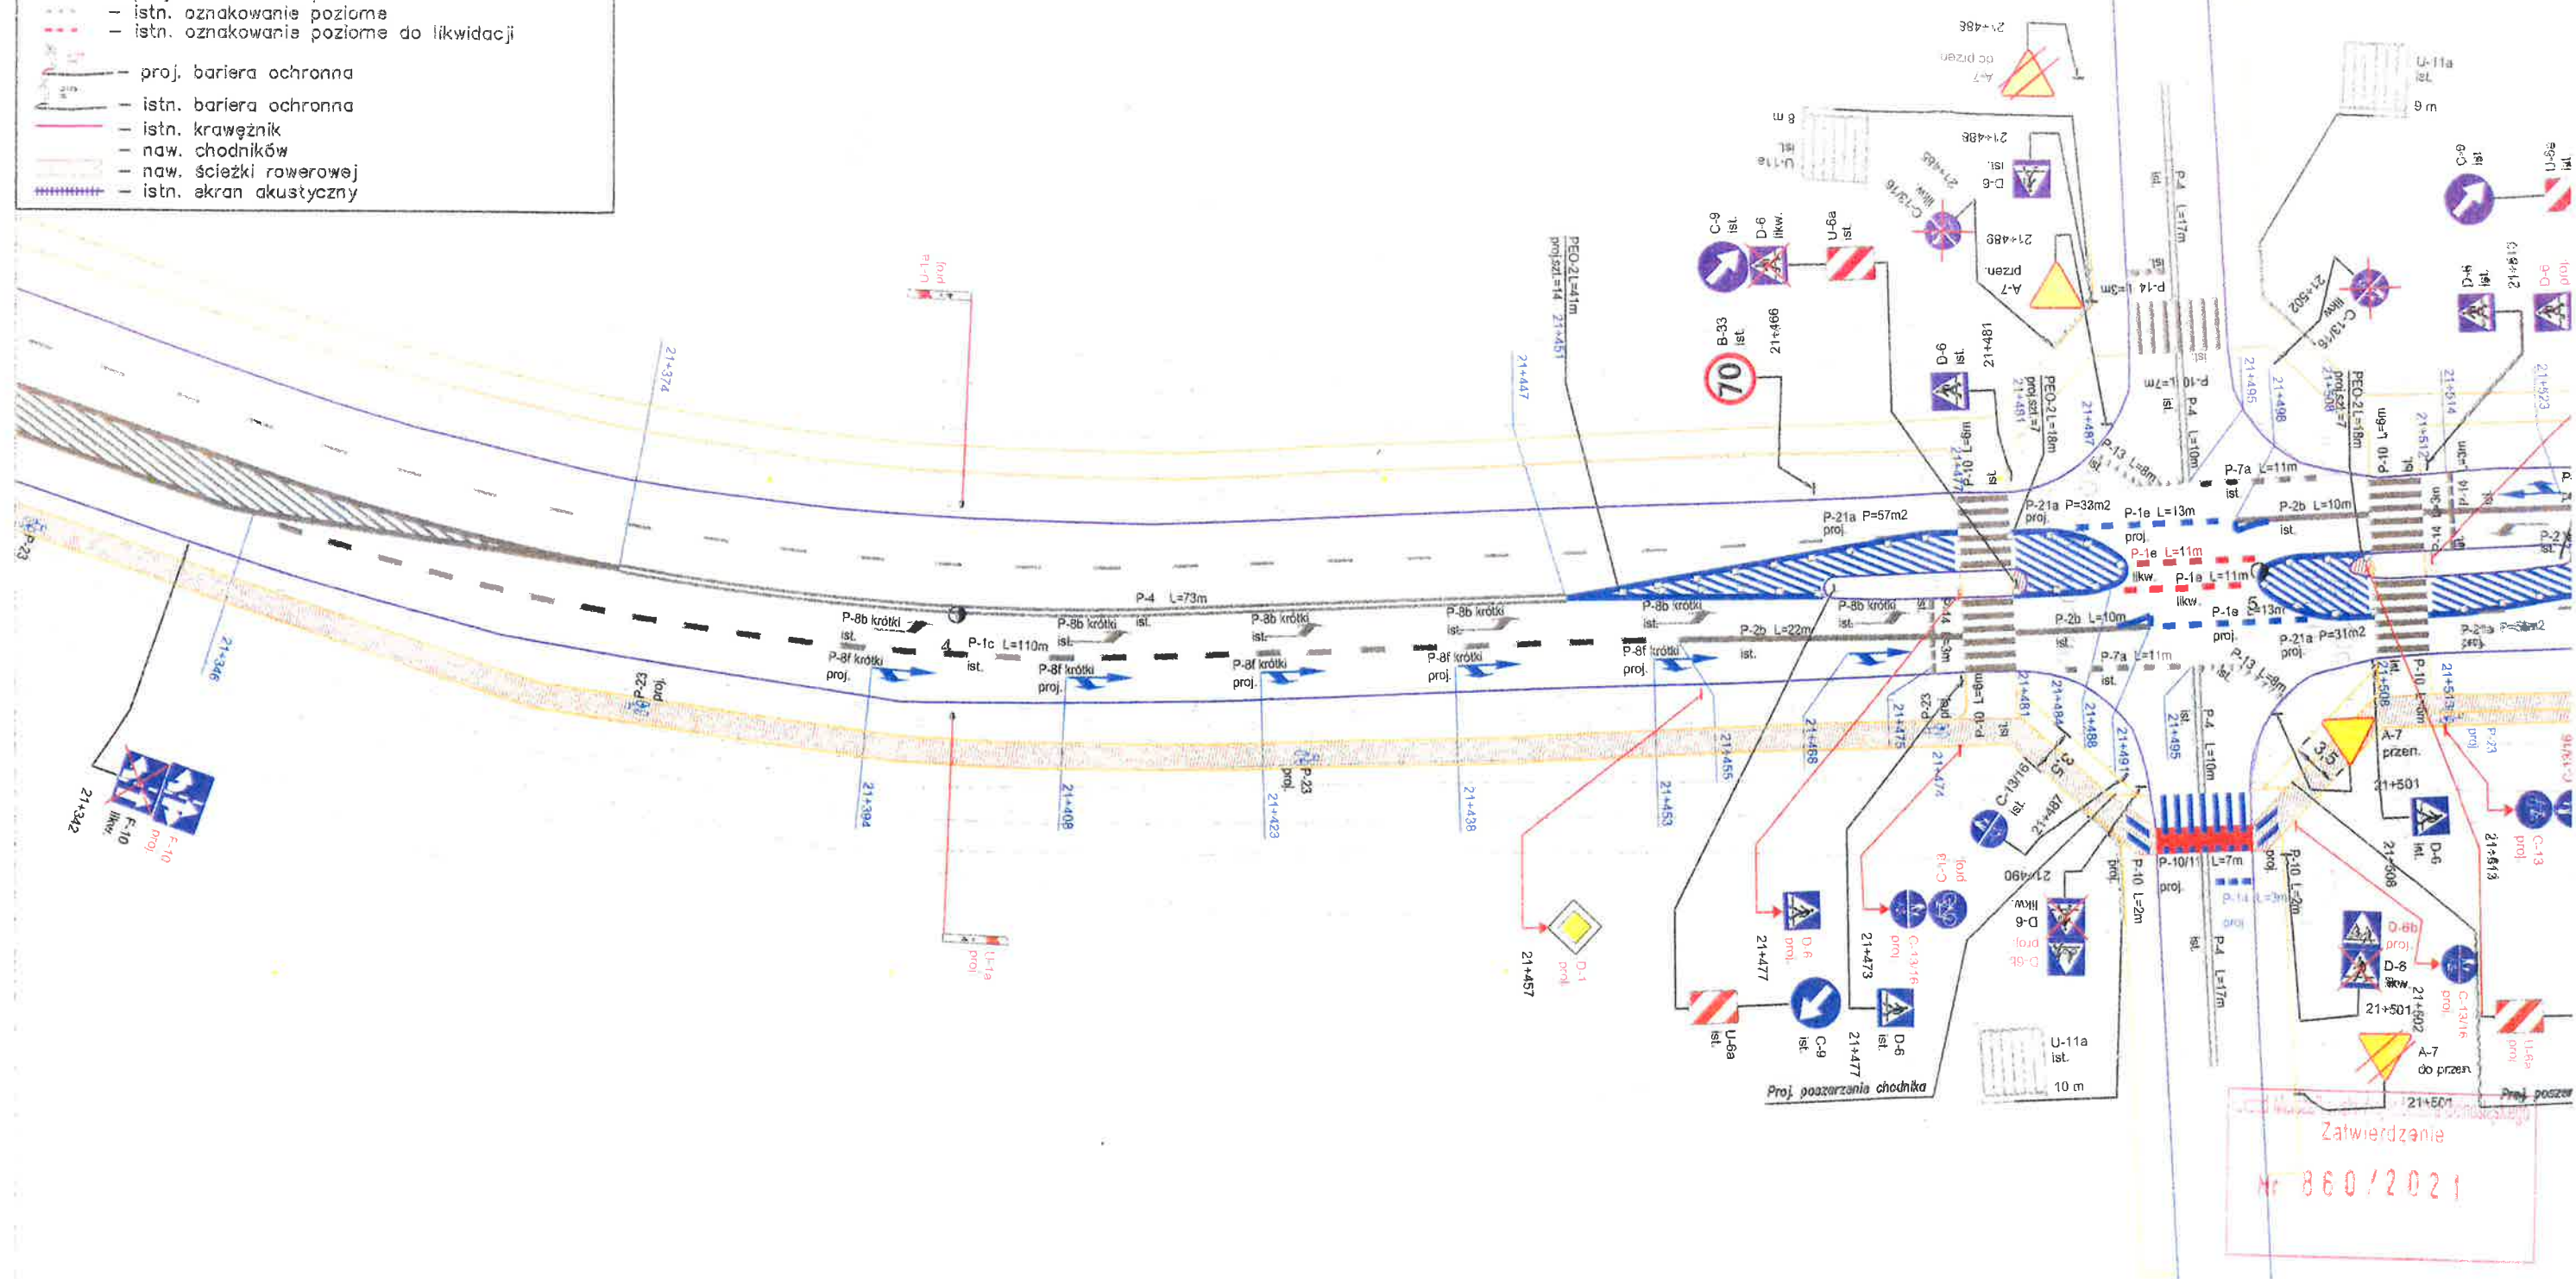


Zatwierdzenie
Nr 860/2021

Projekt organizacji ruchu
Plan sytuacyjny
Droga wojewódzka nr 384
Projektant: Radosław Tomczak
Nr rysunku 2
Nr arkusza 128
skala 1:500



Projekt organizacji ruchu
Plan sytuacyjny
Droga wojewódzka nr 384
Projektant: Radosław Tomczak
Nr rysunku 2
Nr arkusza 129
skala 1:500

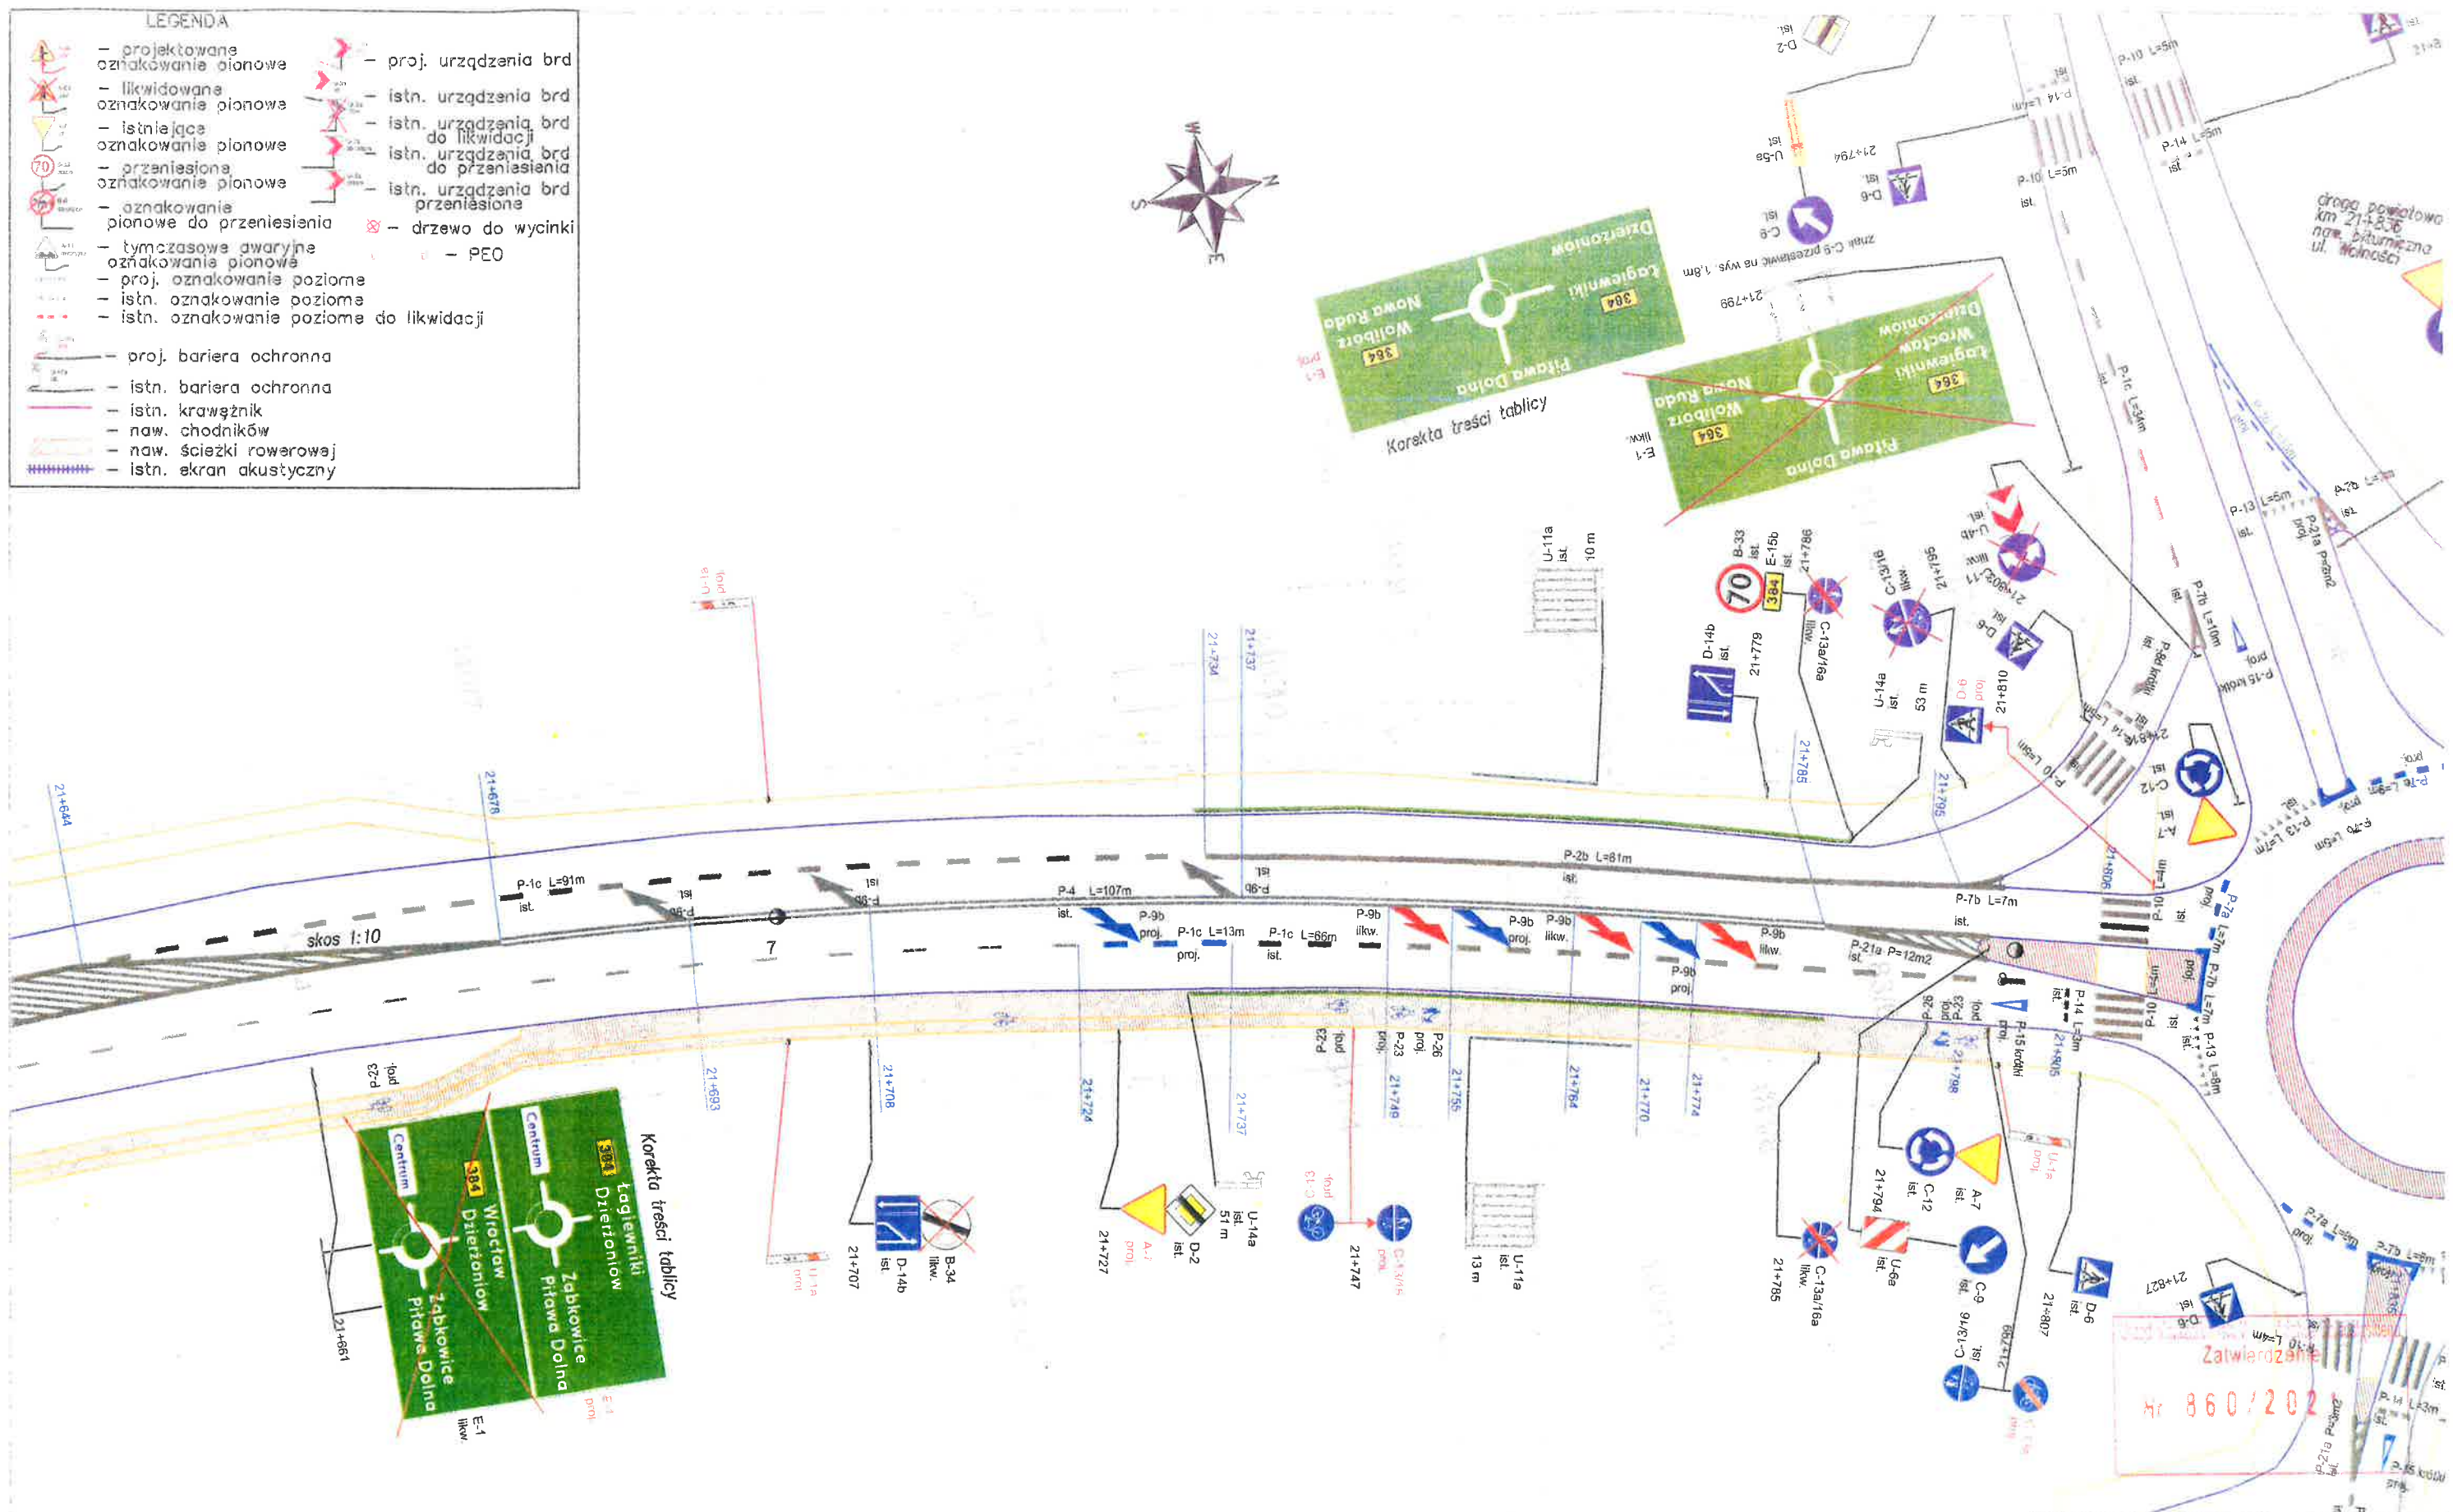

Projekt organizacji ruchu
Plan sytuacyjny
Droga wojewódzka nr 384
Projektant: Radosław Tomczak
Nr rysunku 2
Nr arkusza 130
skala 1:500


- LEGENDA**
- projektowane oznakowanie pionowe
 - likwidowane oznakowanie pionowe
 - istniejące oznakowanie pionowe
 - przeniesione oznakowanie pionowe
 - oznakowania pionowe do przeniesienia
 - tymczasowe awaryjne oznakowanie pionowe
 - proj. oznakowanie poziome
 - istn. oznakowanie poziome
 - istn. oznakowanie poziome do likwidacji
 - proj. bariera ochronna
 - istn. bariera ochronna
 - istn. krawężnik
 - naw. chodników
 - naw. ścieżki rowerowej
 - istn. ekran akustyczny
 - proj. urządzenia brd
 - istn. urządzenia brd
 - istn. urządzenia brd do likwidacji
 - istn. urządzenia brd do przeniesienia
 - istn. urządzenia brd przeniesione
 - drzewo do wycinki
 - PEO



Zatwierdzenie
Nr 860/2021

Projekt organizacji ruchu
Plan sytuacyjny
Droga wojewódzka nr **384**
Projektant: Radosław Tomczak
Nr rysunku 2
Nr arkusza 131
skala 1:500

- projektowane oznakowanie pionowe
- likwidowane oznakowanie pionowe
- istniejące oznakowanie pionowe
- przeniesione oznakowanie pionowe
- oznakowanie pionowe do przeniesienia
- tymczasowe awaryjne oznakowanie pionowe
- proj. oznakowanie poziome
- istn. oznakowanie poziome
- istn. oznakowanie poziome do likwidacji
- proj. bariera ochronna
- istn. bariera ochronna
- istn. krawężnik
- naw. chodników
- naw. ścieżki rowerowej
- istn. ekran akustyczny

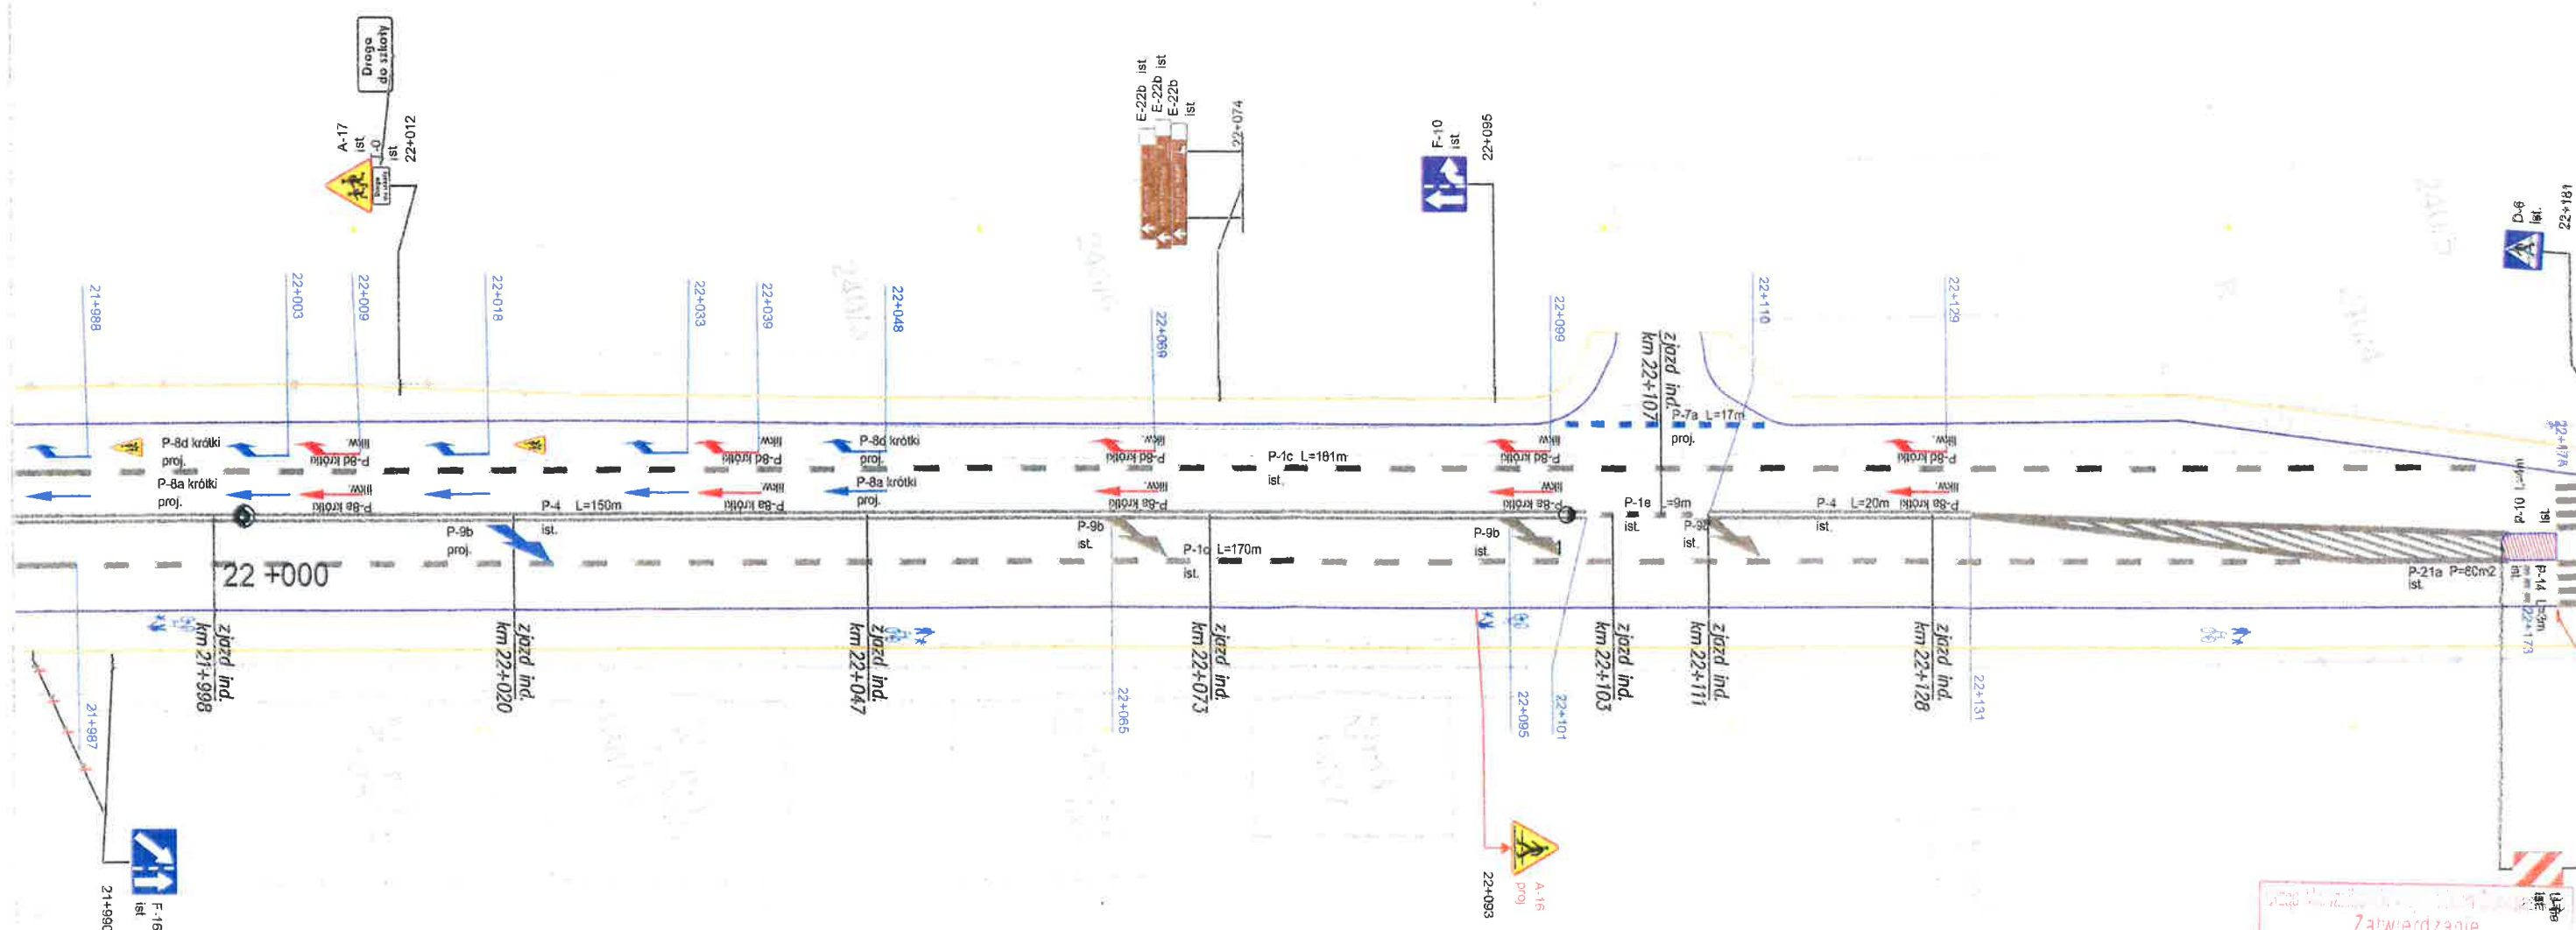

NR 86072021


Projekt organizacji ruchu
Plan sytuacyjny
Droga wojewódzka nr 384

Projektant: Radosław Tomczak

Nr rysunku 2
Nr arkusza 133
skala 1:500

LEGENDA

- projektowane oznakowanie pionowe
- likwidowane oznakowanie pionowe
- istniejące oznakowanie pionowe
- przeniesione oznakowanie pionowe
- oznakowanie pionowe do przeniesienia
- tymczasowe awaryjne oznakowanie pionowe
- proj. oznakowanie poziome
- istn. oznakowanie poziome
- istn. oznakowanie poziome do likwidacji
- proj. bariera ochronna
- istn. bariera ochronna
- istn. krawężnik
- naw. chodników
- naw. ścieżki rowerowej
- istn. ekran akustyczny
- proj. urządzenia brd
- istn. urządzenia brd
- istn. urządzenia brd do likwidacji
- istn. urządzenia brd do przeniesienia
- istn. urządzenia brd przeniesione
- drzewo do wycinki
- PEO

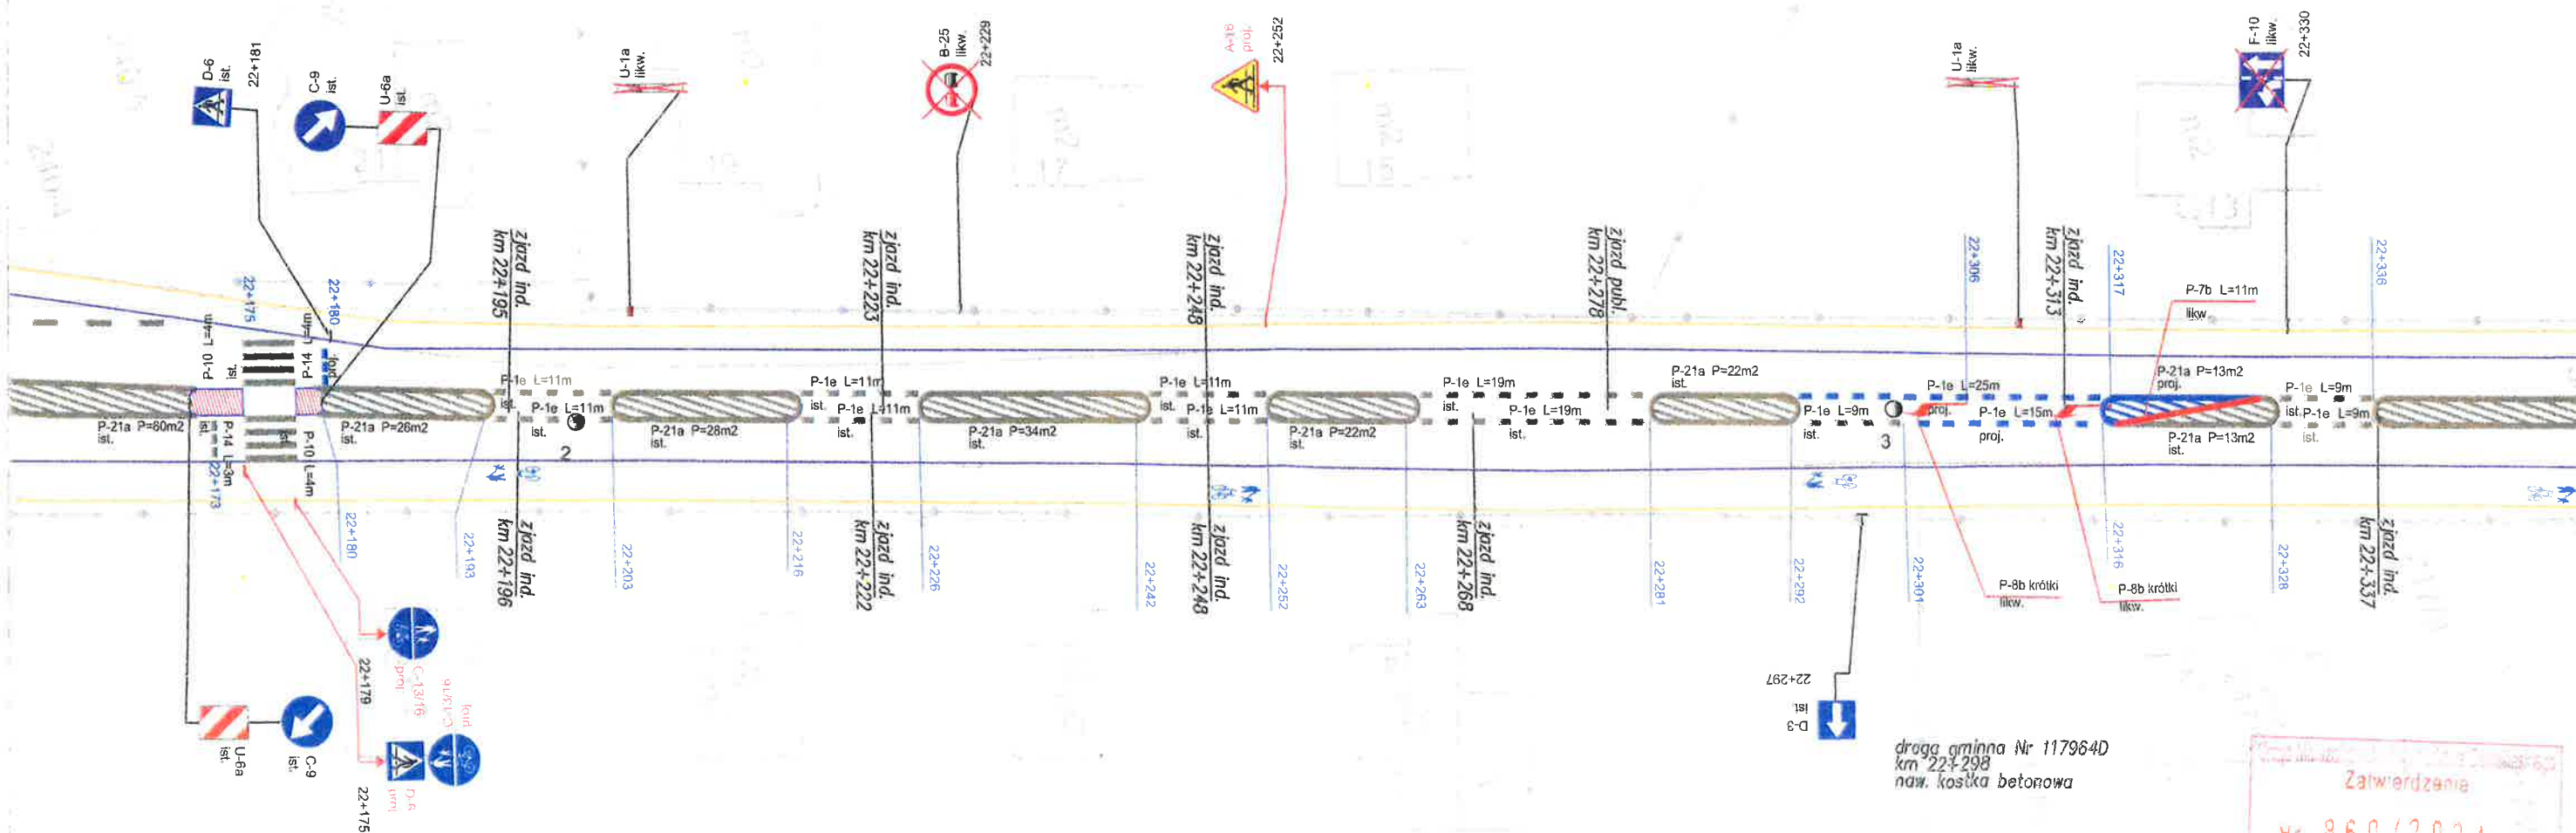


droga gminna Nr 117964D
km 22+298
naw. kostka betonowa

Zatwierdzenie
Nr 860/2021

Projekt organizacji ruchu
Plan sytuacyjny
Droga wojewódzka nr 384
Projektant: Radosław Tomczak
Nr rysunku 2
Nr arkusza 134
skala 1:500

LEGENDA

- projektowane oznakowanie pionowe
- likwidowane oznakowanie pionowe
- istniejące oznakowanie pionowe
- przeniesione oznakowanie pionowe
- oznakowanie pionowe do przeniesienia
- tymczasowe awaryjne oznakowanie pionowe
- proj. oznakowanie poziome
- istn. oznakowanie poziome
- istn. oznakowanie poziome do likwidacji
- proj. bariera ochronna
- istn. bariera ochronna
- istn. krawężnik
- naw. chodników
- naw. ścieżki rowerowej
- istn. ekran akustyczny
- proj. urządzenia brd
- istn. urządzenia brd
- istn. urządzenia brd do likwidacji
- istn. urządzenia brd do przeniesienia
- istn. urządzenia brd przeniesione
- drzewo do wycinki
- PEO

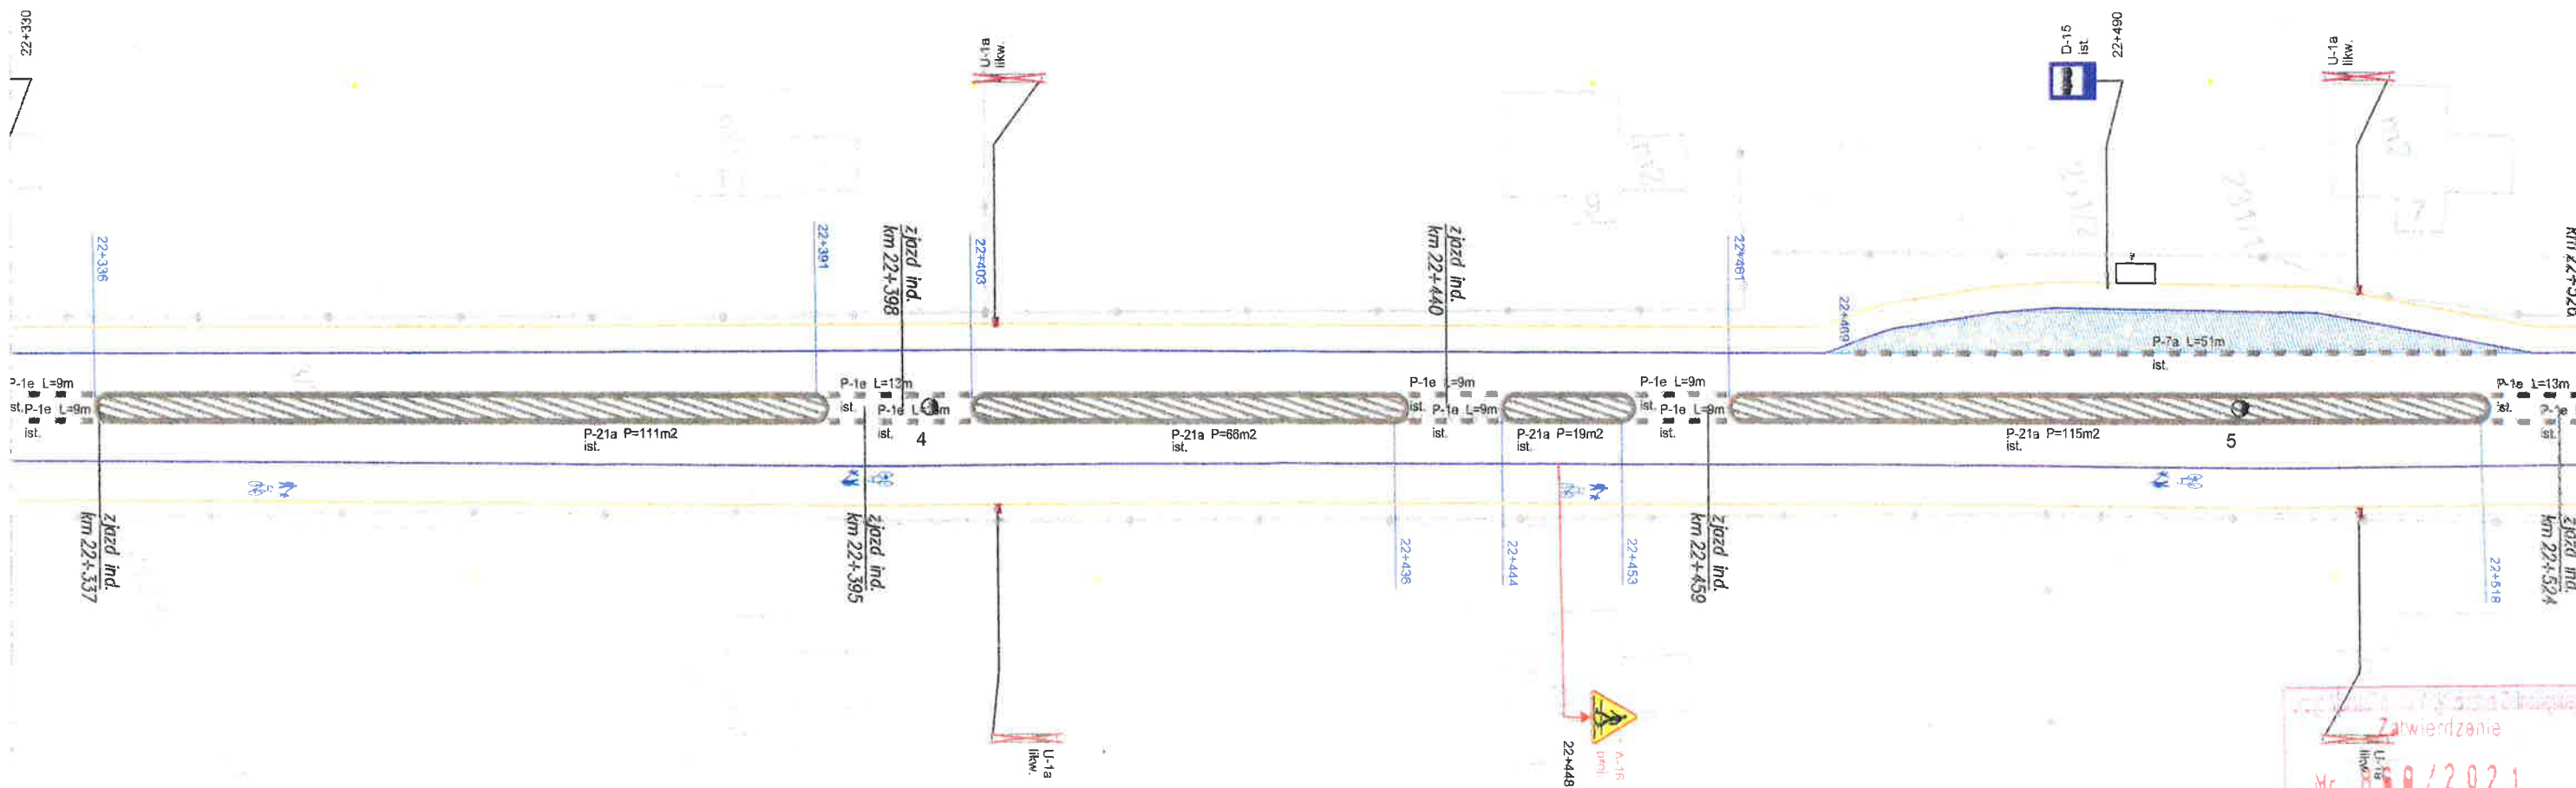


Zatwierdzenie
Nr 800/2021

Projekt organizacji ruchu
Plan sytuacyjny
Droga wojewódzka nr 384
Projektant: Radosław Tomczak
Nr rysunku 2
Nr arkusza 135
skala 1:500

- projektowane oznakowanie pionowe
- likwidowane oznakowanie pionowe
- istniejące oznakowanie pionowe
- przeniesione oznakowanie pionowe
- oznakowanie pionowe do przeniesienia
- tymczasowe awaryjne oznakowanie pionowe
- proj. oznakowanie poziome
- istn. oznakowanie poziome
- istn. oznakowanie poziome do likwidacji


- proj. urządzenia brd
 - istn. urządzenia brd
 - istn. urządzenia brd do likwidacji
 - istn. urządzenia brd do przeniesienia
 - istn. urządzenia brd przeniesione
 - drzewo do wycinki
 - PEO

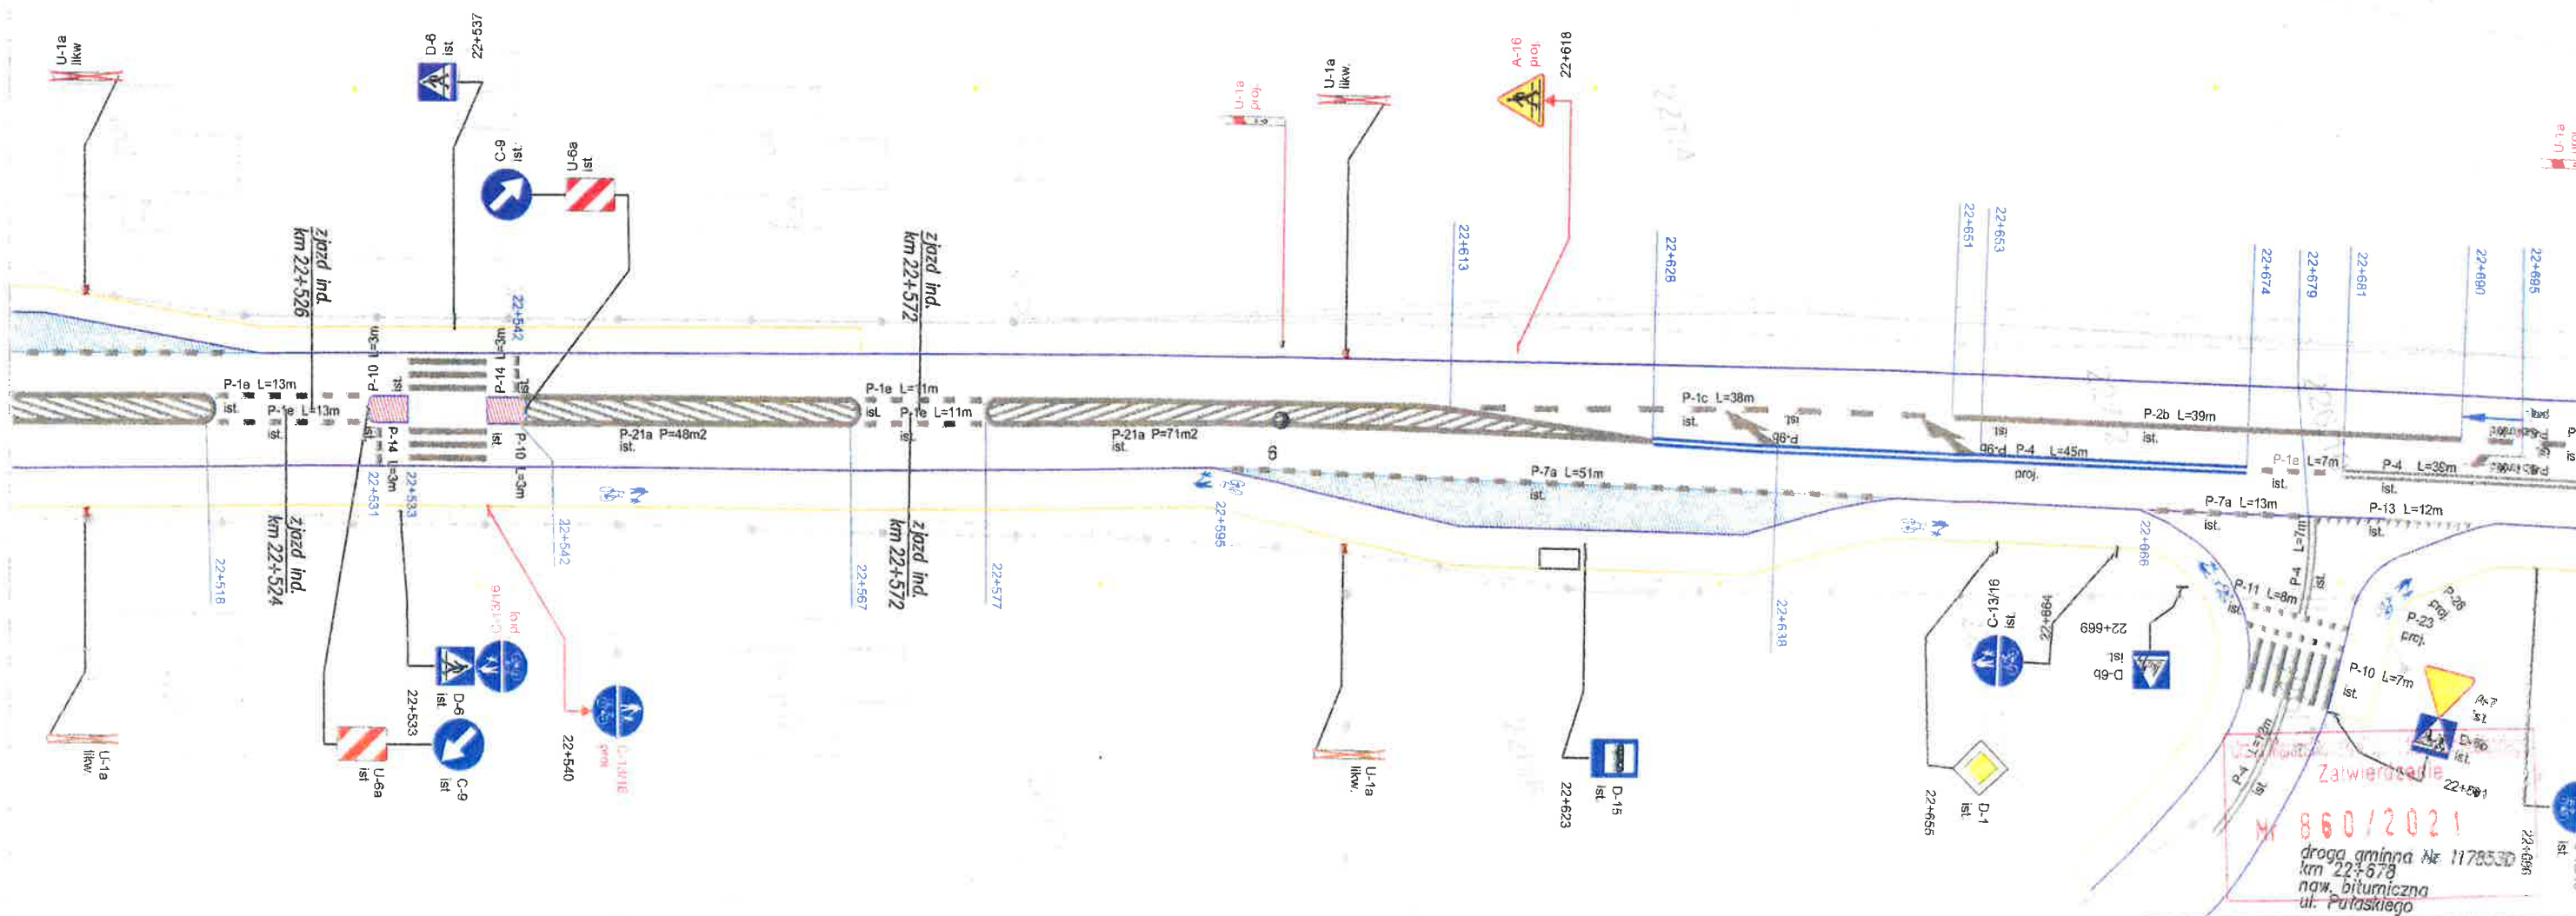

Projekt organizacji ruchu
Plan sytuacyjny
Droga wojewódzka nr **384**
Projektant: Radosław Tomczak
Nr rysunku 2
Nr arkusza 136
skala 1:500

LEGENDA

- projektowane oznakowanie pionowe
- likwidowane oznakowanie pionowe
- istniejące oznakowanie pionowe
- przeniesione oznakowanie pionowe
- oznakowanie pionowe do przeniesienia
- tymczasowe awaryjne oznakowanie pionowe
- proj. oznakowanie poziome
- istn. oznakowanie poziome
- istn. oznakowanie poziome do likwidacji
- proj. bariera ochronna
- istn. bariera ochronna
- istn. krawężnik
- naw. chodników
- naw. ścieżki rowerowej
- istn. ekran akustyczny
- proj. urządzenia brd
- istn. urządzenia brd
- istn. urządzenia brd do likwidacji
- istn. urządzenia brd do przeniesienia
- istn. urządzenia brd przeniesione
- drzewo do wycinki
- PEO

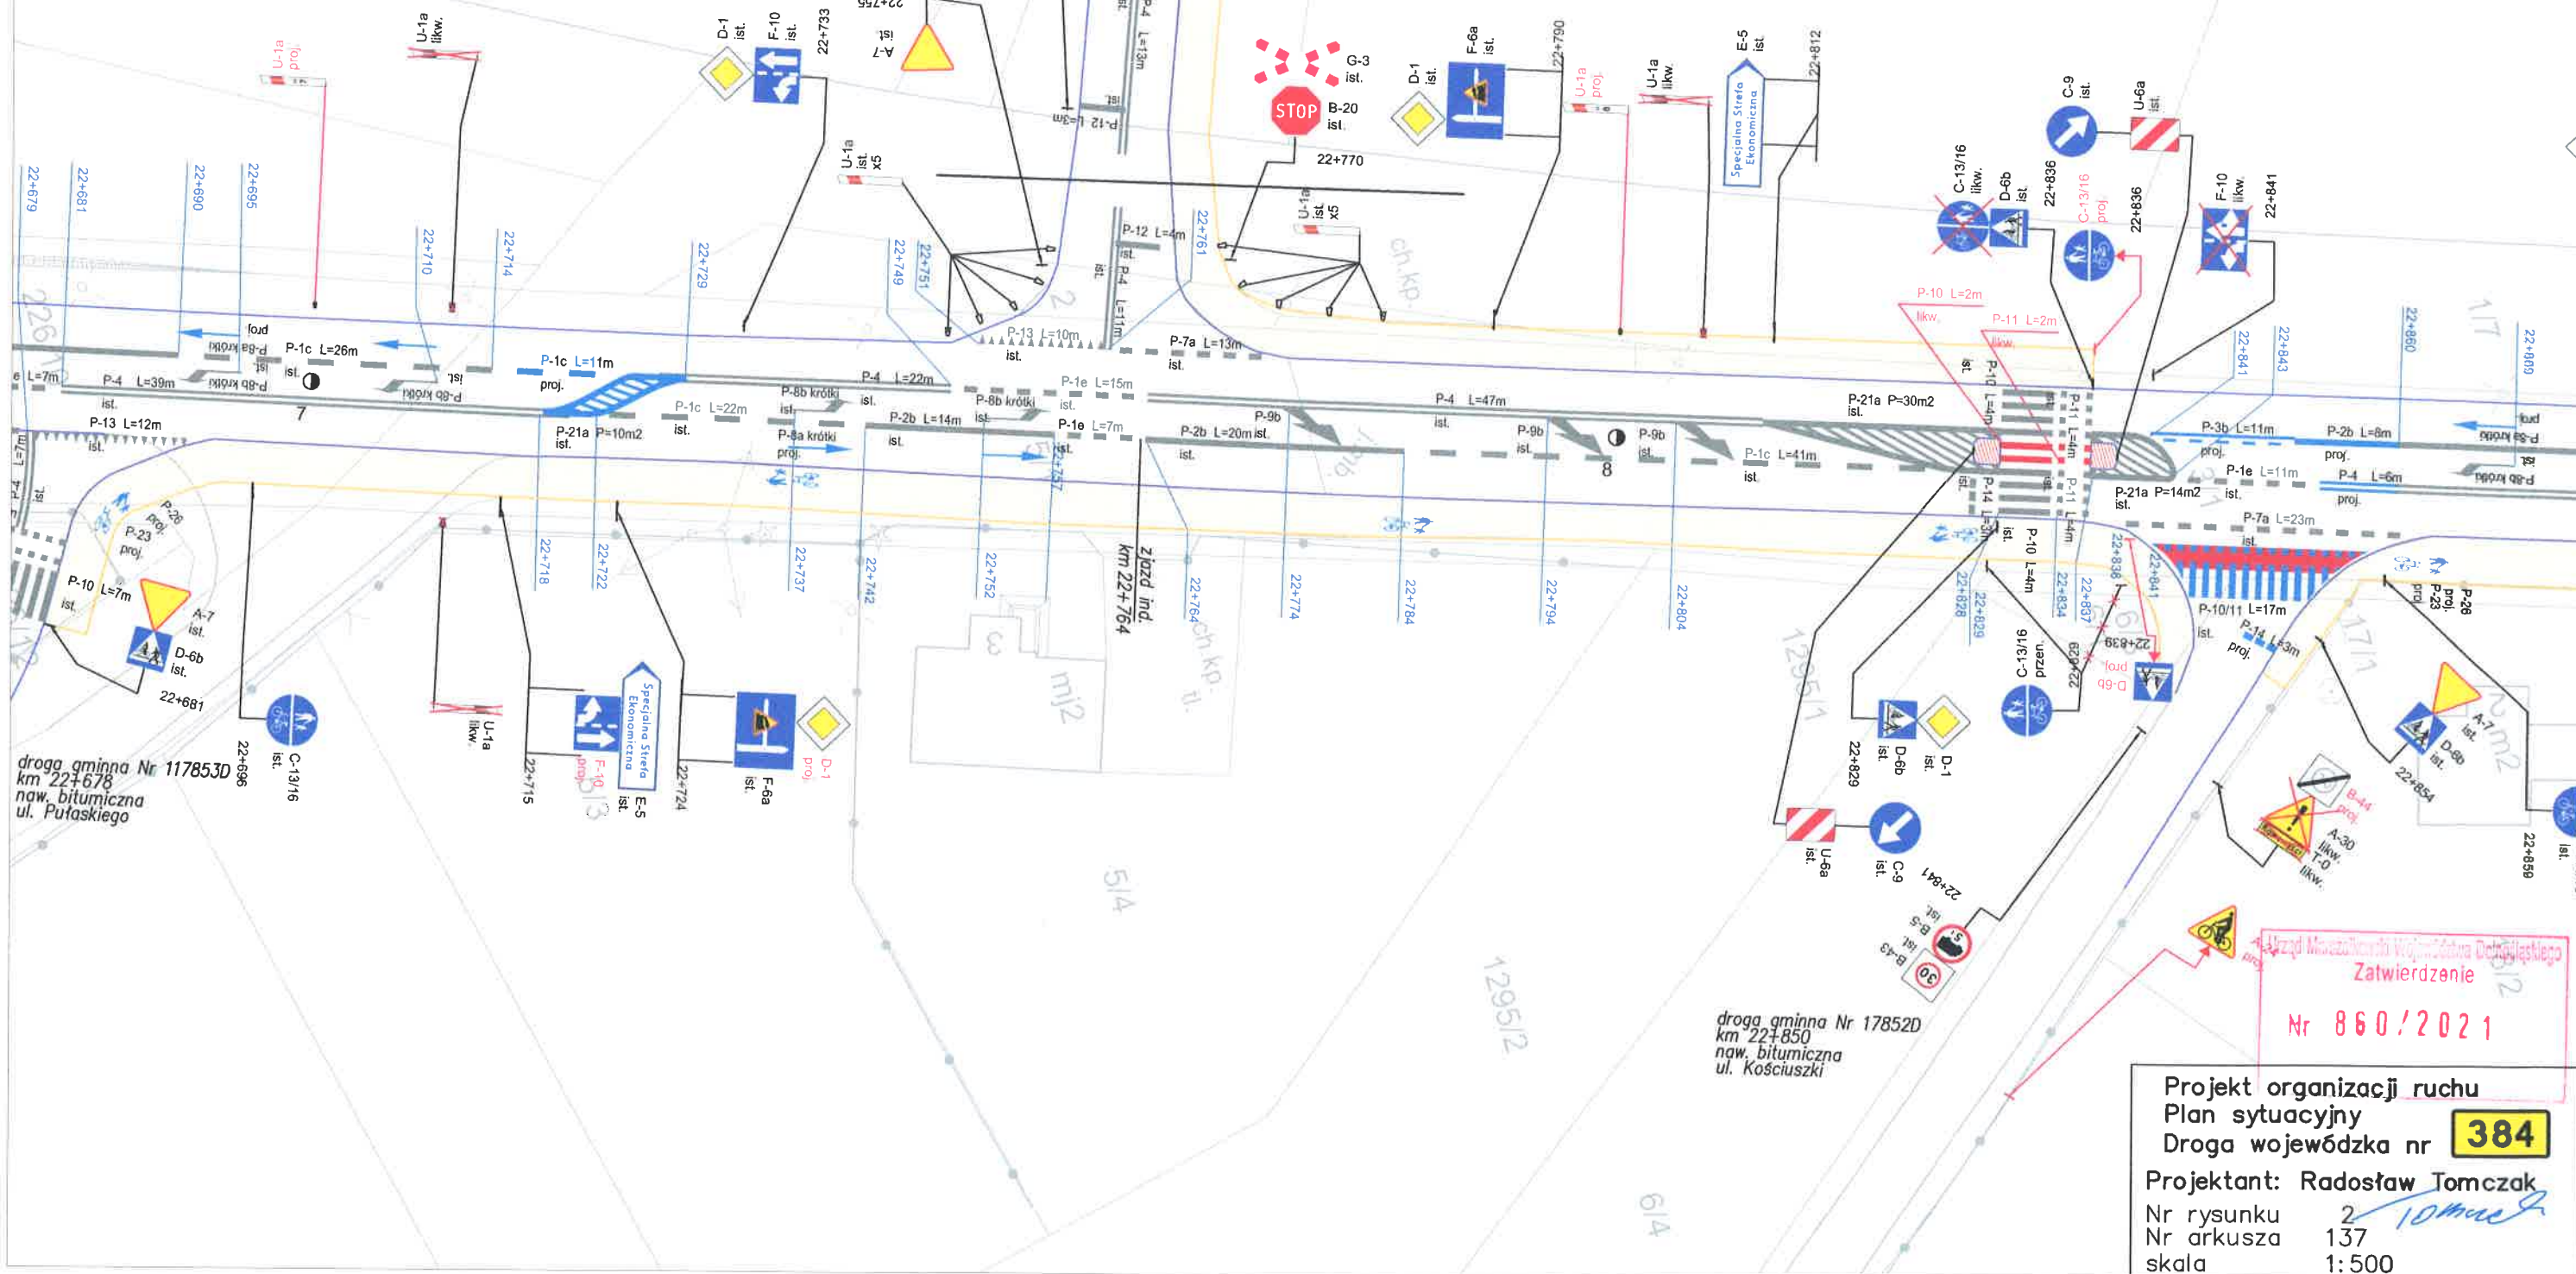

Projekt organizacji ruchu
Plan sytuacyjny
Droga wojewódzka nr **384**
Projektant: Radosław Tomczak
Nr rysunku 2
Nr arkusza 137
skala 1:500

Zatwierdzenie
Nr 860/2021

LEGENDA

- projektowane oznakowanie pionowe
- likwidowane oznakowanie pionowe
- istniejące oznakowanie pionowe
- przeniesione oznakowanie pionowe
- oznakowanie pionowe do przeniesienia
- tymczasowe awaryjne oznakowanie pionowe
- projektowane oznakowanie poziome
- istniejące oznakowanie poziome
- istniejące oznakowanie poziome do likwidacji
- projektowana bariera ochronna
- istniejąca bariera ochronna
- istniejący krawężnik
- nowa chodnikowa
- nowa ścieżka rowerowa
- istniejący ekran akustyczny
- projektowane urządzenie brzo
- istniejące urządzenie brzo
- projektowane urządzenie brzo do likwidacji
- istniejące urządzenie brzo do przeniesienia
- istniejące urządzenie brzo przeniesione
- drzewo do wycinki
- PEO

