



ELEWACJA  
WSCHODNIA

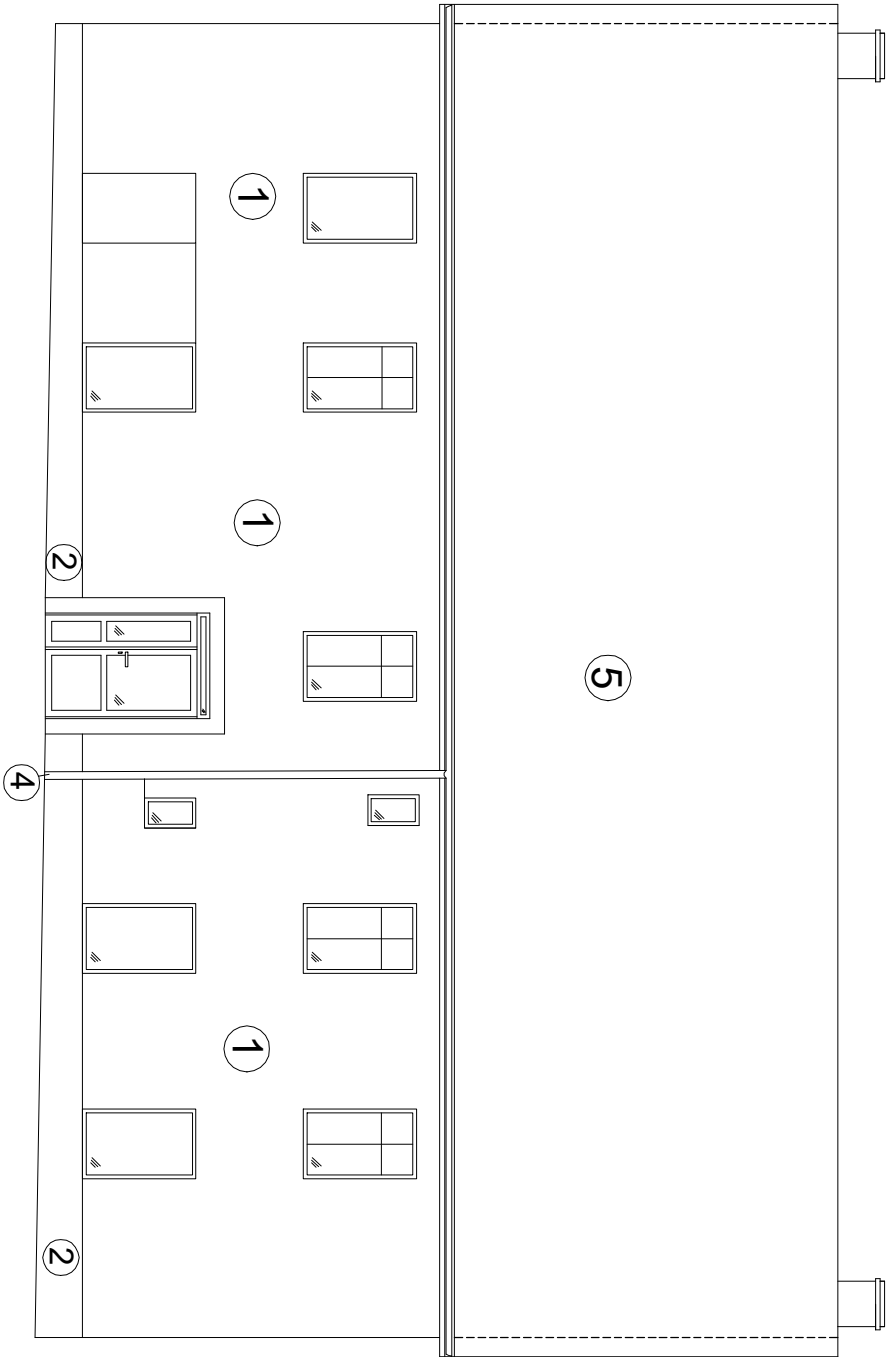

- 1 - tynk silikonowy gładki (max 1.0mm) - kolor RAL 1015
- 2 - cokoł tynk silikonowy gładki (max 1.0mm) - kolor RAL 1001
- 3 - elementy dekoracyjne malowane farbą koloru - RAL 1001
- 4 - rynnny i rury spustowe z blachy stalowej ocynkowanej -powlekane
- 5 - dachówka karpiówka układana w komkę kolor czerwony



ZACHODNIA

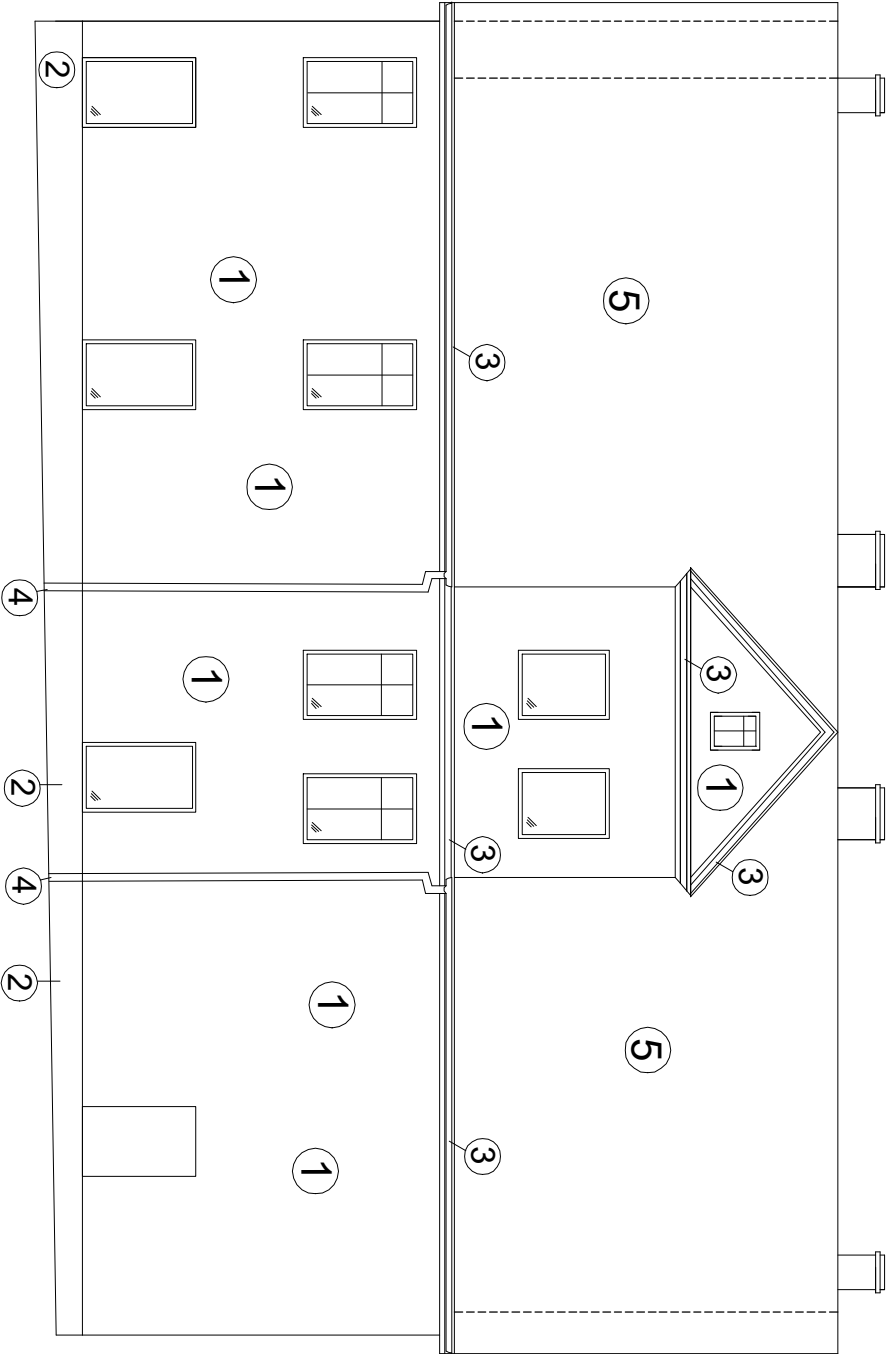

UWAGI:

- 1) Elewacja docieplone styropianem
- 2) Parapetyz blachy tytanowo-cynkowej powlekane
- 3) Kominy do przemurowania z cegły licówki

BIURO PROJEKTOWO USŁUGOWE				
Anna Andrukoniś Krawczyk, ul. Żółkiewskiego 10, 58-300 Wąbrzych				
tel. 662 515 058, 696 003 124 e-mail: akrawczyk.bpu@wp.pl				
NIP 886-129-41-60				
Inwestor	Gmina Bielawa Pl. Wolności 1, 58-260 Bielawa	Stadium PAB		
Obiekt i adres	Termomodernizacja budynku mieszkalnego ul. Brzeźna 43 dz. nr 386/1 Obręb nr 0002 Południe	Branża Budowlano		
Projektant:	mgr inż.Krzysztof Jusiaś	Spec: Architektura	Skala 1:100	
Projektant Architektura		NBP.v-7342/3/94/9803.2025		
Tytuł rysunku	ELEWACJA ZACHODNIA, WSCHODNIA			Nr rys. 1