




ROZWINIĘCIE INSTALACJI C.O. L.M. NR 3

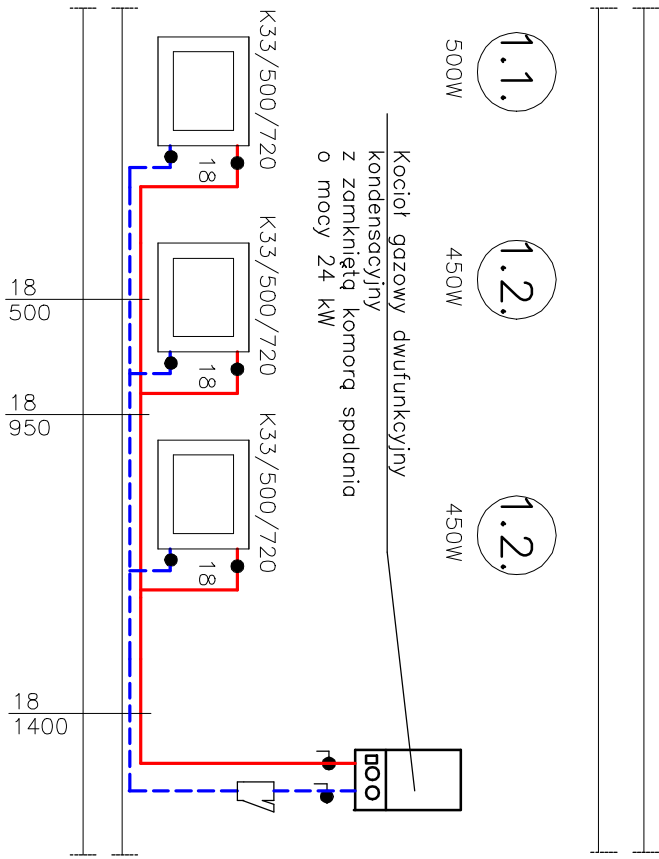


ROZWINIĘCIE INSTALACJI C.O. L.M. NR 4

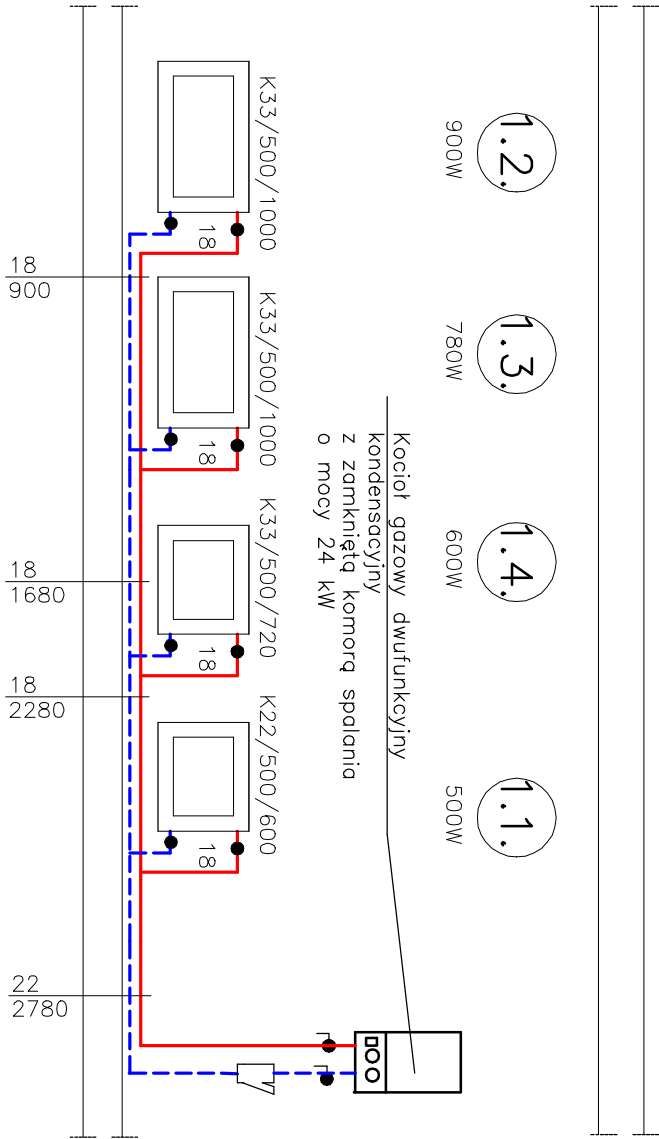

ROZWINIĘCIE INSTALACJI C.O. L.M. NR 5

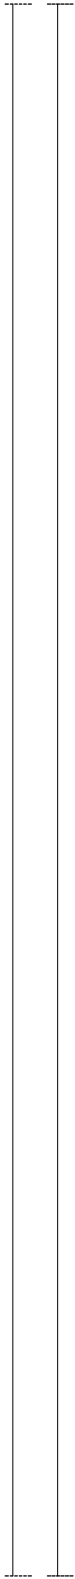

ROZWINIĘCIE INSTALACJI C.O. L.M. NR 6

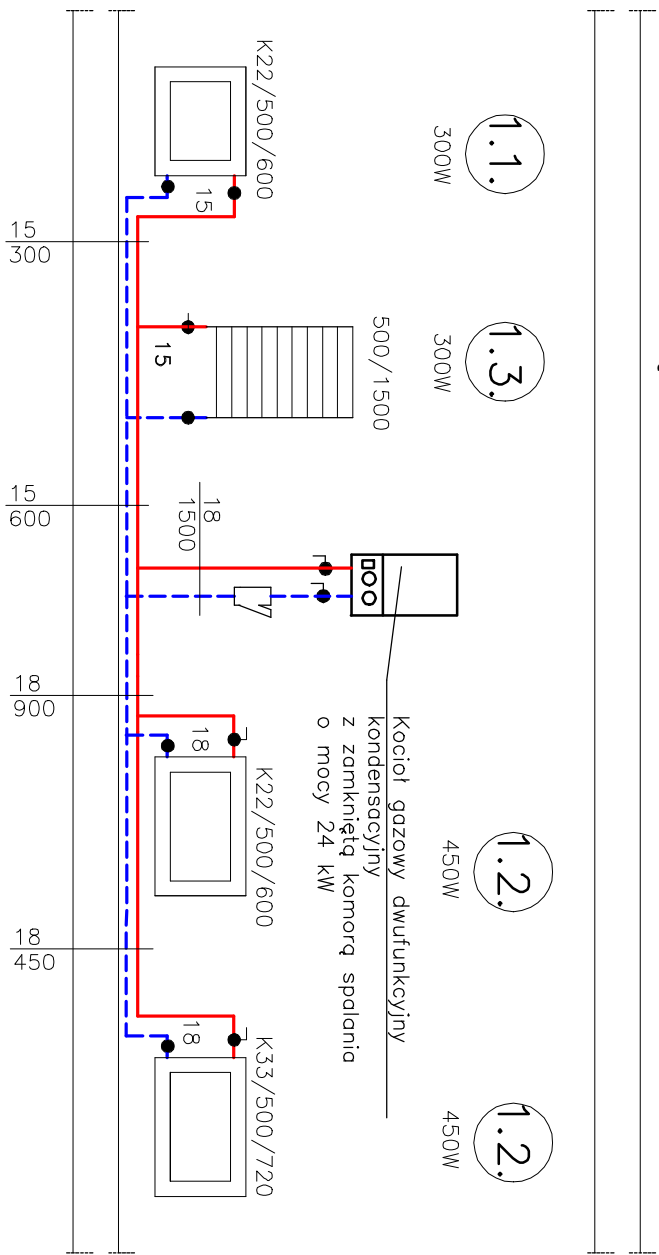

OZNACZENIA:



UWAGI:

1. Instalację c.o. wykonać z rur miedzianych laczonych przez lutowanie.
2. Zprojektowano grzejniki stalowe typu K

BIURO PROJEKTOWO USŁUGOWE				
BPU		Anna Andrukoniś Krawczyk, ul. Żółkiewskiego 10, 58-300 Wałbrzych		
NIP 886-129-41-60		tel. 662 515 058, 696 003 124 e-mail: akrawczyk.bpu@wp.pl		
Investor	Gmina Bielawa	Stadium PT		
Obiekt i adres	Pl. Wolności 1, 58-260 Bielawa	Branża Sanitarna		
Projektant:	inż. E. Krawczyk	Spec. instal. sanitarny	11.2025	Skala 1:50
Asystent:		73/005/05		
Tytuł rysunku	ROZWINIĘCIE INSTALACJI C.O.			Nr. rys. 5S