


UWAGI:

1. Gazomierze miechowe dla lokali mieszkalnych montować na korytarzu. Gazomierze zamontować na listwie gazomierzowej. Wysokość montażu gazomierza do jego podstawy max. 1,80
2. Instalację do mieszkań wykonać z rur miedzianych łączonych przez kształtki zaciskowe.
3. Instalację wewnętrzną gazu wykonać z rur stalowych czarnych bez szwu łączonych przez spawanie. Przewody prowadzić pod stropem pomieszczeń

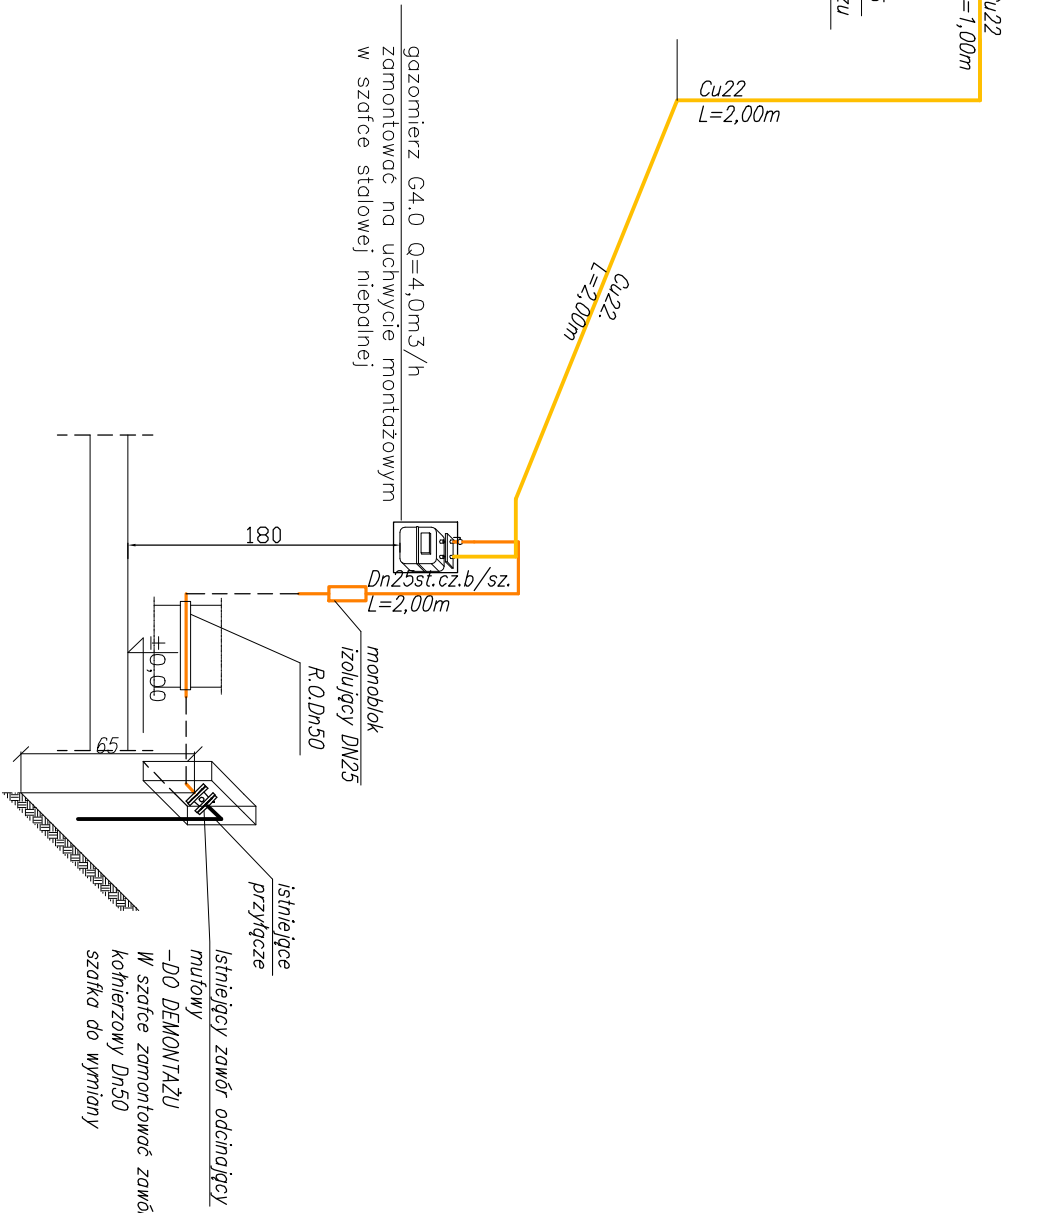

OZNACZENIA:

- gaz projektowany lokale mieszkalne
- gaz istniejący
- gaz projektowany

G1 pion gazowy

BPU		BIURO PROJEKTOWO USŁUGOWE	
NIP 886-129-41-60		Anna Andrukoniś Krawczyk, ul. Żółkiewskiego 10, 58-300 Wałbrzych	
tel. 662 515 058, 696 003 124 e-mail: akrawczyk.bpu@wp.pl			
Investor	Gmina Bielawa Pl. Wolności 1, 58-260 Bielawa	Stadium PT	
Obiekt i adres	Termomodernizacja budynku mieszkalnego Pl. Wolności 61A dz. nr434/5,437/7,434/4 Obręb nr0002Południe	Branża Sanitarna	
Projektant:	inz. E. Krawczyk	Spec. instal. sanitarny 11.2025	Skala 1:50
Asystent:			
Tytuł rysunku	ROZWINIĘCIE INSTALACJI GAZOWEJ		Nr. rys. 6