



ELEWACJA  
POŁUDNIOWA

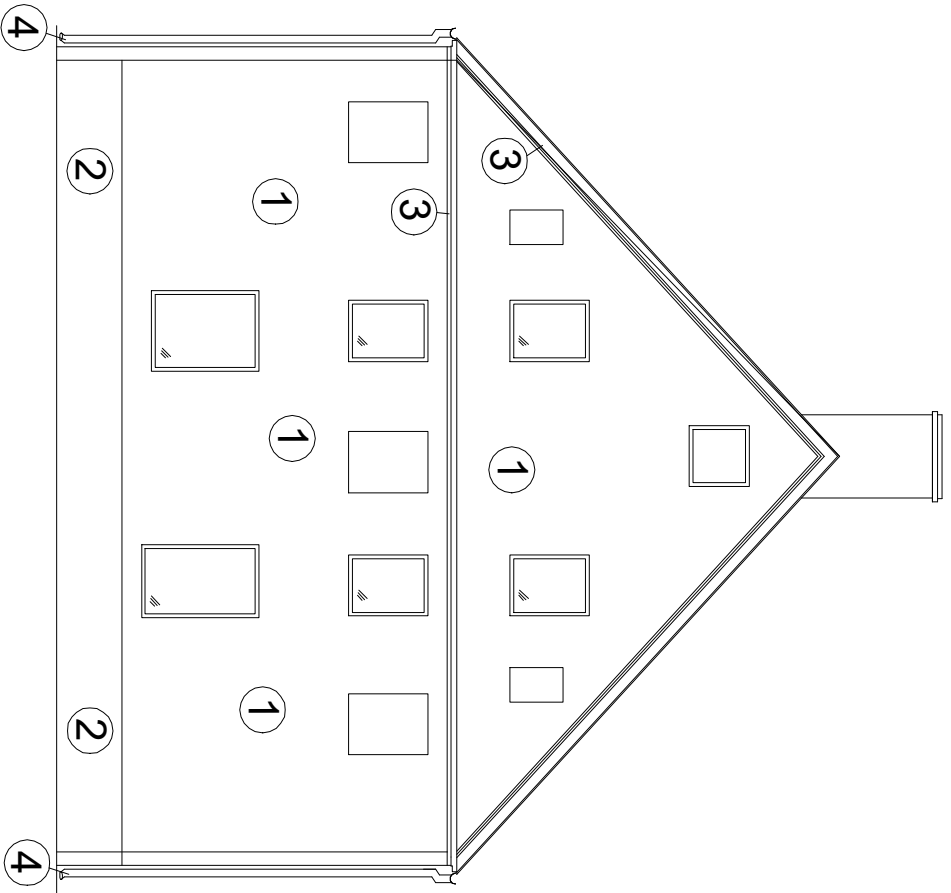

ELEWACJA  
PÓŁNOCNA

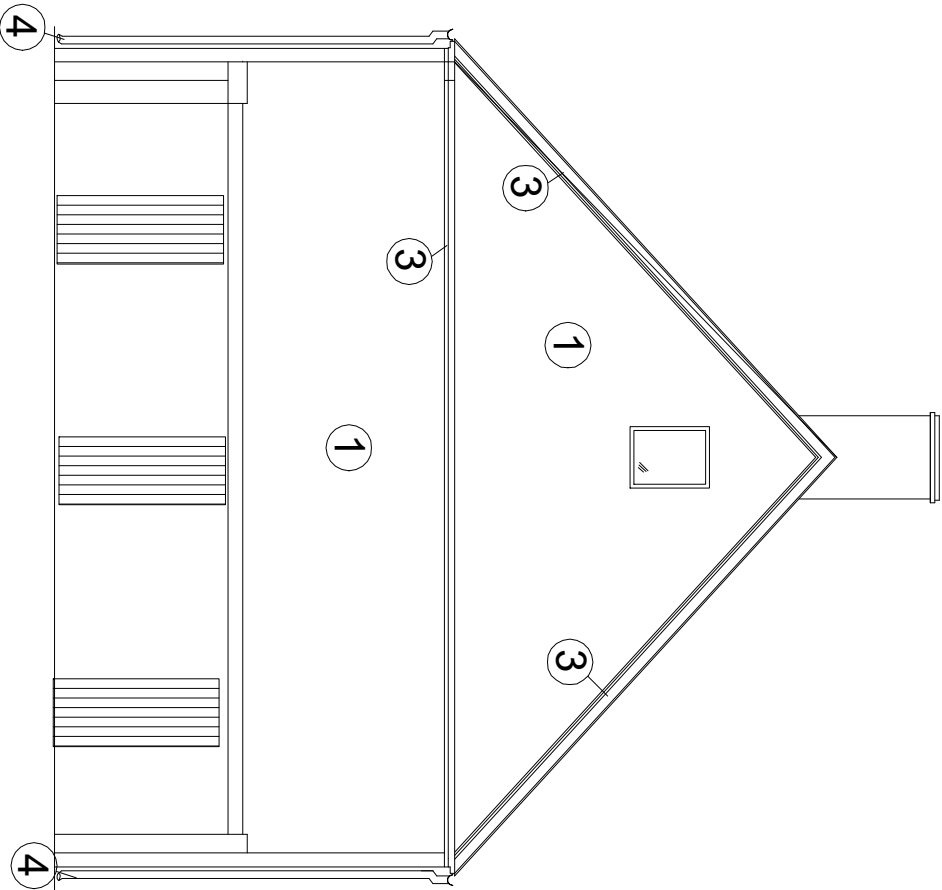

- 1

- tynk silikonowy (max 1.5mm) - kolor RAL 1001
- 2

- cokoł tynk silikonowy (max 1.5mm) - kolor RAL 1015
- 3

- elementy dekoracyjne malowane farbą koloru - RAL 1015
- 4

- rynnny i rury spustowe z blachy stalowej ocynkowanej -powlekane

UWAGI:

- 1) Elewacja Wschodnia i Północna docieplone styropianem
- fasadowym EPS gr. 18cm o współczynniku  $\lambda = 0,031W/mk$
- 2) Parapety tytanowo-cynkowej powlekanej

BIURO PROJEKTOWO USŁUGOWE					
<div><div>BPU</div><div>NIP 886-129-41-60</div></div>		Anna Andrukonis Krawczyk, ul. Żółkiewskiego 10, 58-300 Wałbrzych			
		tel. 662 515 058, 696 003 124 e-mail: akrawczyk.bpu@wp.pl			
Investor	Gmino Bielawa Pl. Wolności 1, 58-260 Bielawa	Stadium PAB			
Obiekt i adres	Termomodernizacja budynku mieszkalnego Pl. Wolności 88A dz. nr 586 Obręb nr 0002 Południe	Branża Budowlano			
Projektant: Architektura	mgr inż.Krzysztof Jusiak	Spec: Architektura NBp.v-7342/3/94/9811.2025	Skala 1:100		
Tytuł rysunku	ELEWACJA PÓŁNOCNA, POŁUDNIOWA				Nr rys. 3A