

STUDZIENKI KANALIZACJA DESZCZOWA

NR	RZĘDNDA TERENU PROJ.	RZĘDNDA DNA
D4	291,80	290,55
D5	291,80	290,62
D6	291,20	290,62
Tr1	291,80	290,60

STUDZIENKI DRENAŻOWE

NR	RZĘDNDA TERENU PROJ.	RZĘDNDA DNA
Dr1	291,80	290,00/289,50
Dr2	291,80	290,05
Dr3	291,80	290,10/290,80
Dr4	291,80	290,84
Dr5	291,80	290,89


LEGENDA:

- projektowany drenaż PVC-U Ø126mm
- projektowana kanalizacja deszczowa doziemna
- projektowana kanalizacja deszczowa dla budynku Wolności 70
- De32 PN10

- Dr1 - studzienka osadnikowa Ø315mm zakończona włazem kl. A15
- Dr2 - studzienka Ø315mm zakończona włazem kl. A15
- Dr3 - studzienka Ø600mm zakończona włazem kl. D400
- Dr4 - studzienka Ø425mm zakończona włazem kl. D400
- Dr5 - studzienka Ø315mm zakończona włazem kl. A15
- Tr1 - rura spustowa
- Tr2 - trójnik 0,16/0,11/45°

UWAGI:

- Kable energetyczne, telekomunikacyjne krzyżujące się z sieciami zabezpieczyć rurą dzieloną typu PS AROT o śr De110 dł. L=3,0m
- W studzienkach Dr1 zamontować pompę typu KP150

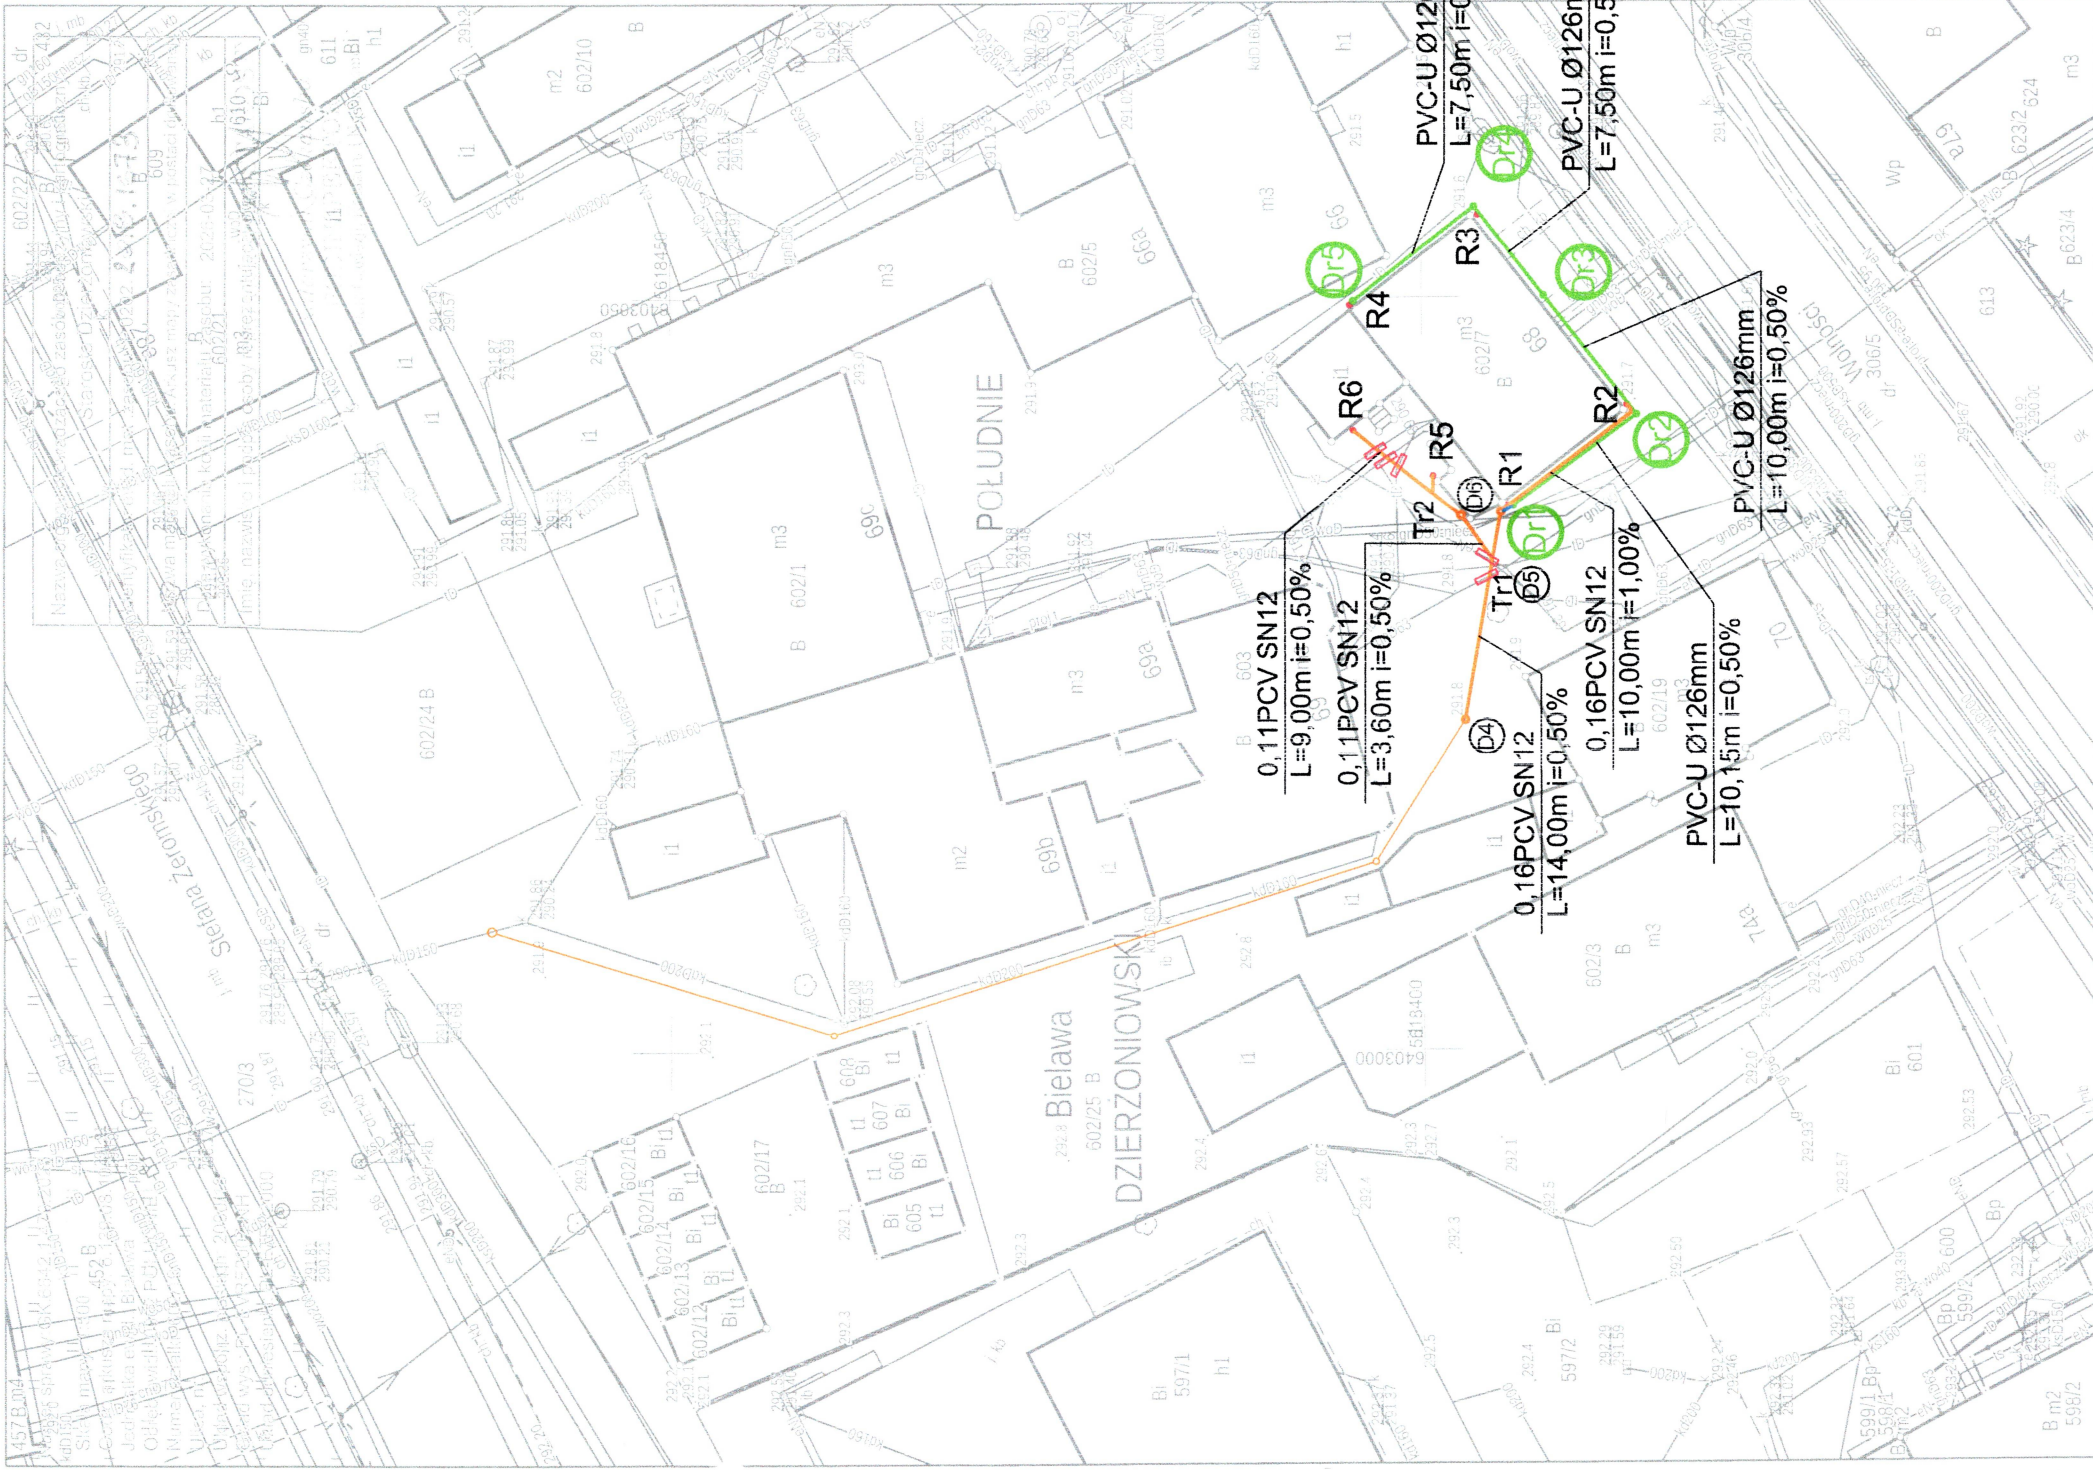

BPU BIURO PROJEKTOWO USŁUGOWE	
NIP 886-129-41-60 Anna Andrukonis Krawczyk, ul. Żółkiewskiego 10, 53-300 Wałbrzych tel. 662 515 058, 696 003 124 e-mail: akrawczyk.bpu@wp.pl	
Inwestor	Gmina Bielawa Pl. Wolności 1, 53-260 Bielawa
Obiekt i adres	Odwozownie budynku mieszkalnego ul. Wolności 68 dz. nr 602/7, 602/25 Obręb nr 0002 Południe
Projektant:	inż. E. Krawczyk
Asystent:	Spec. instal. sanitarny 11.2025
Tytuł rysunku	PROJEKT ZAGODPODAROWANIA TERENU
Stadium PZD	
Branża Sanitarna	
Skala 1:500	
Nr rys. 1	