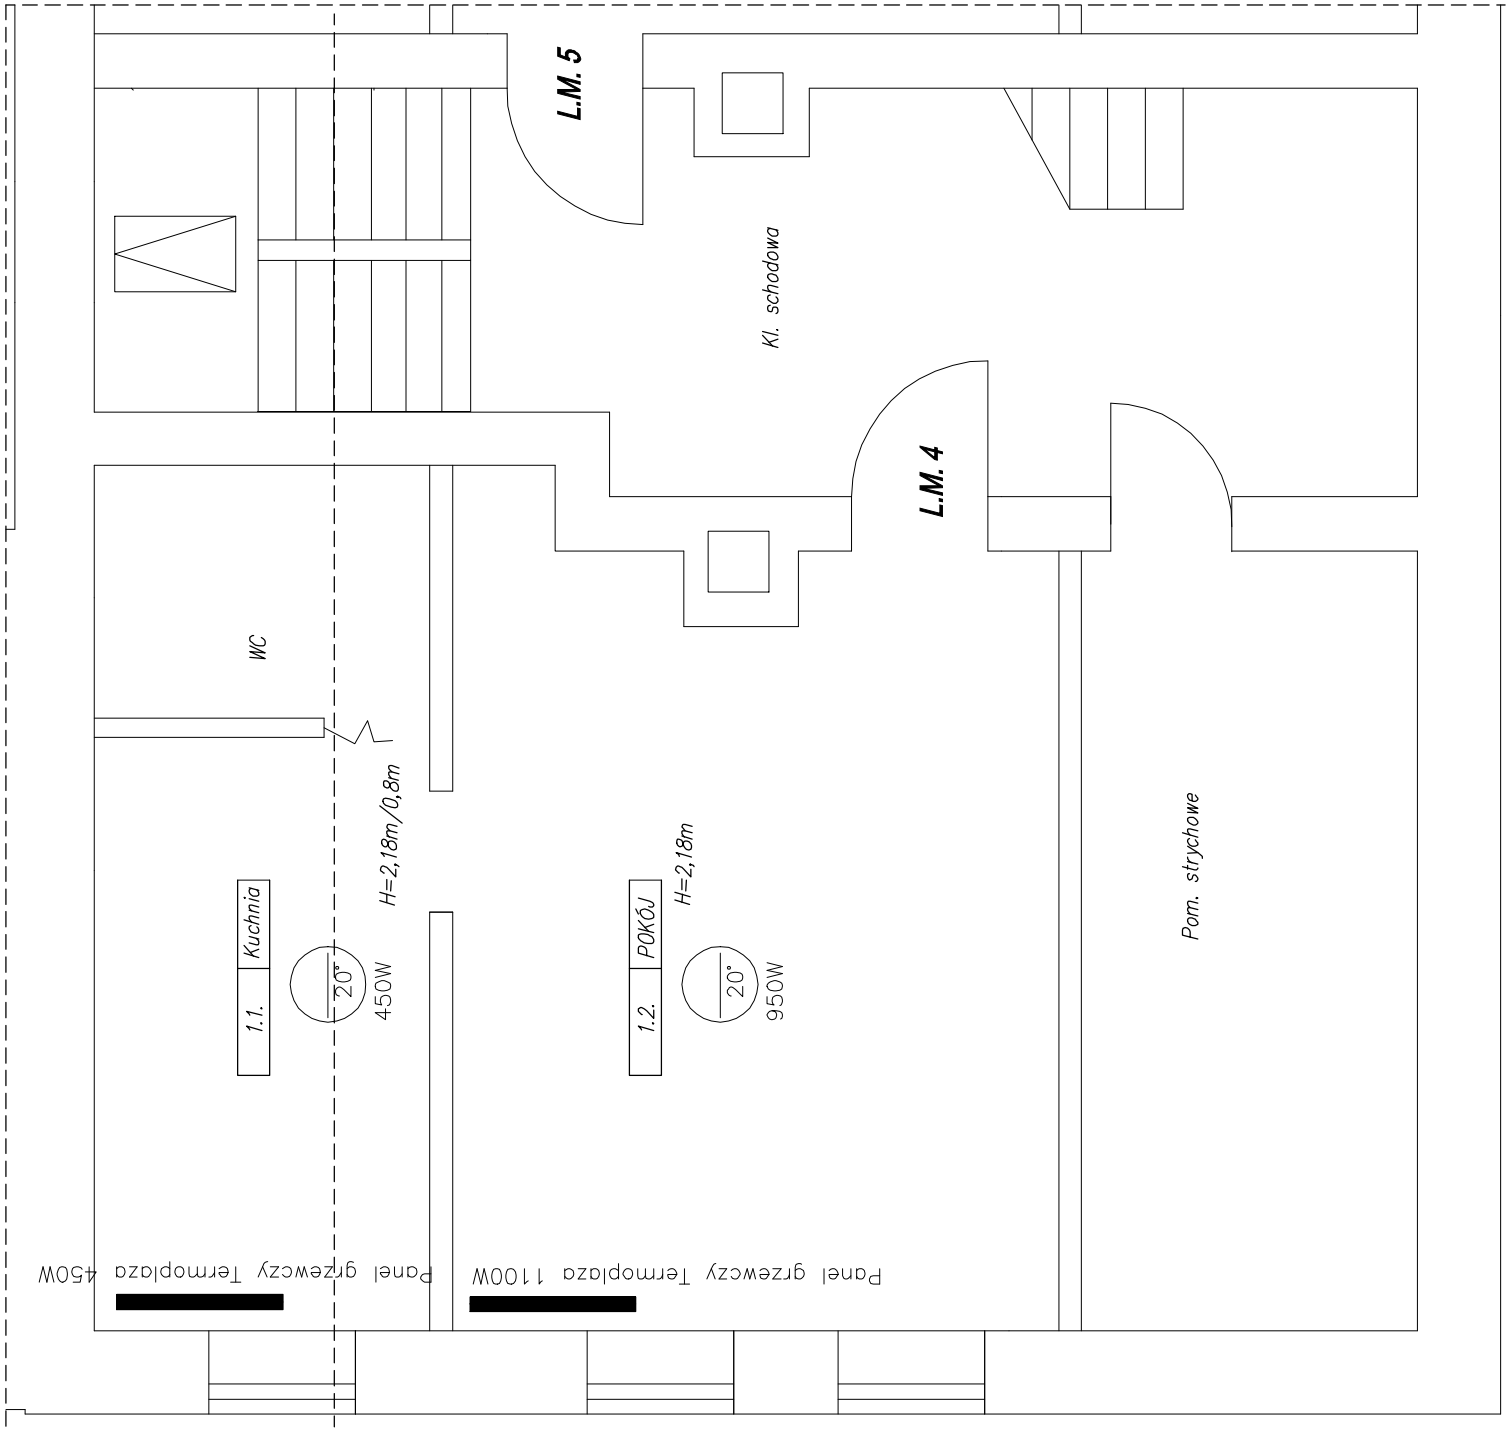

E WOGUL-SU O WOTKEJ ORP ORUU B
hcyz b a W003-85, 01 ogeks wek óŻ l u kyzc wa K s nokur dn A ann A
06-14 921-688 P N
l p p w @pb kyzc wa ka:li a me 421 300 696, 850 515 266 l d

Inwestor	Gmina Bielawa Pl. Wolności 1, 58–260 Bielawa				Stadium PT
Obiekt i adres	Termomodernizacja budynku mieszkalnego Pl. Wolności 68 dz. nr 602/7, 602/25 Obręb nr 0002 Południe				Branża Sanitarna
Projektant:	inż. E. Krawczyk	Spec: instal. sanitarne 75/DOS/05	11.2025		Skala 1:50
Asystent:					
Tytuł rysunku	OGRZEWANIE LM4				Nr. rys. 5S