



ROZWINIĘCIE INSTALACJI C.O. L.M. NR 3

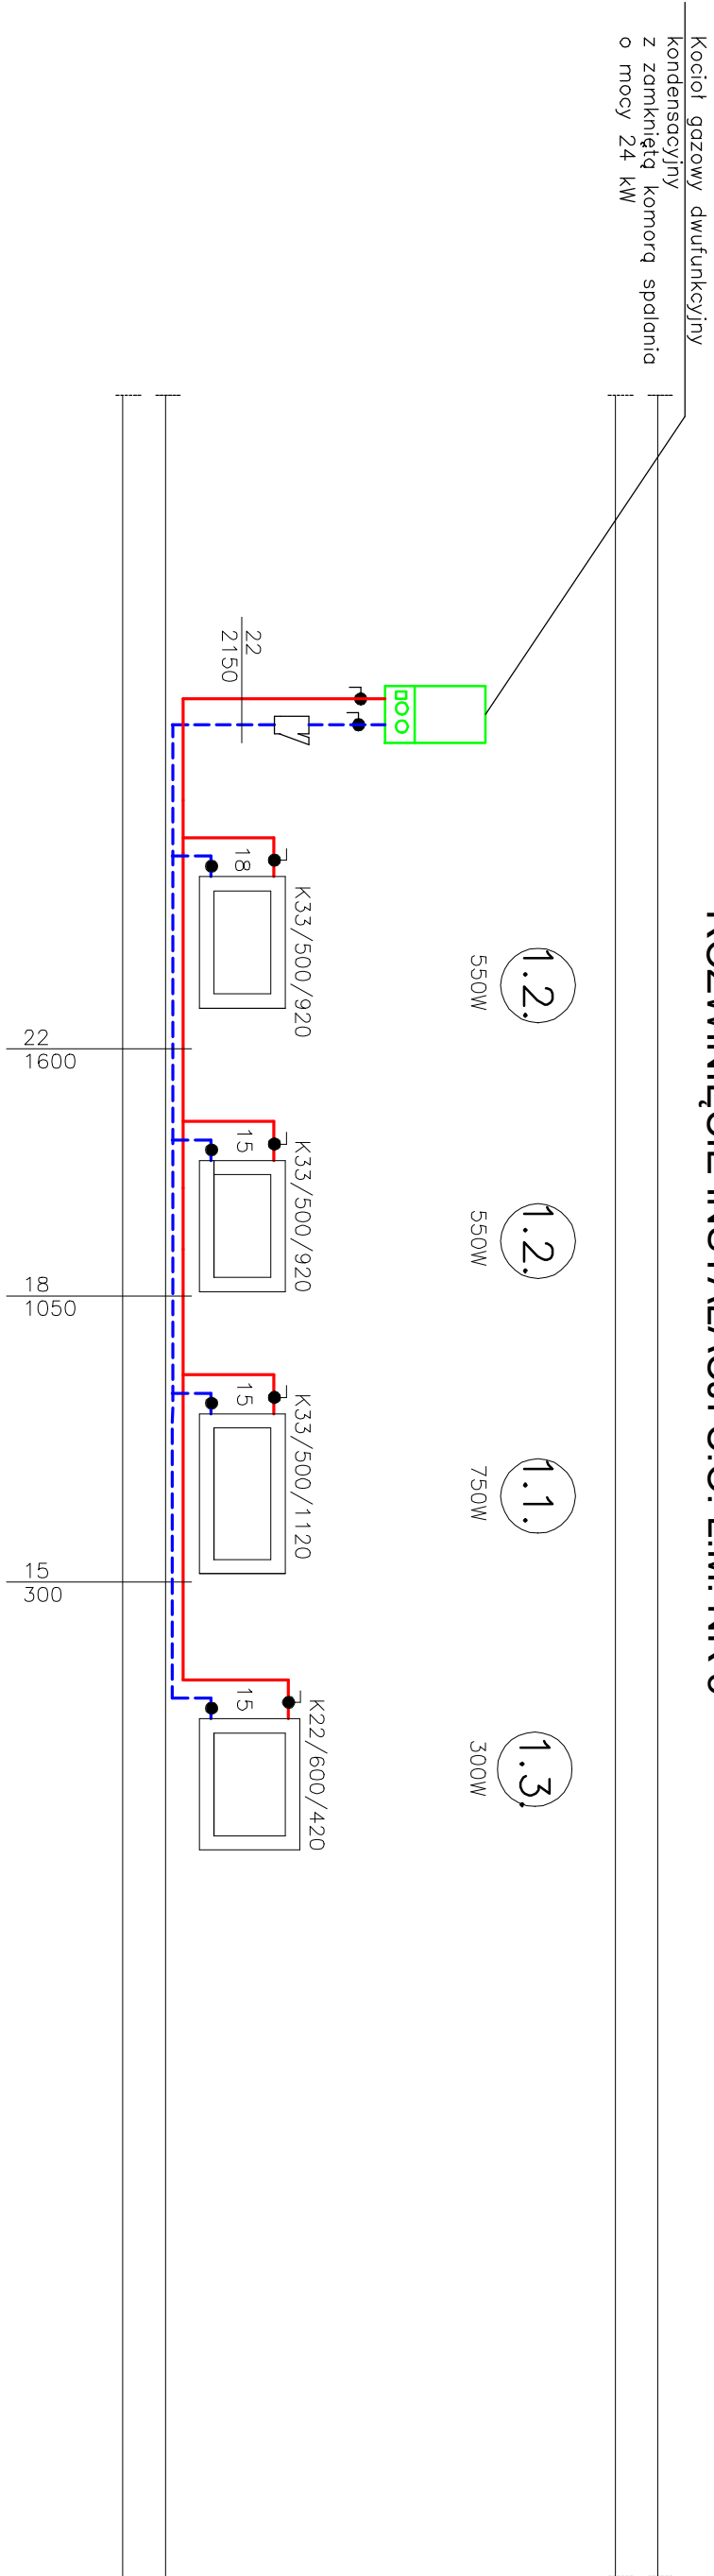

ROZWINIĘCIE INSTALACJI C.O. L.M. NR 1

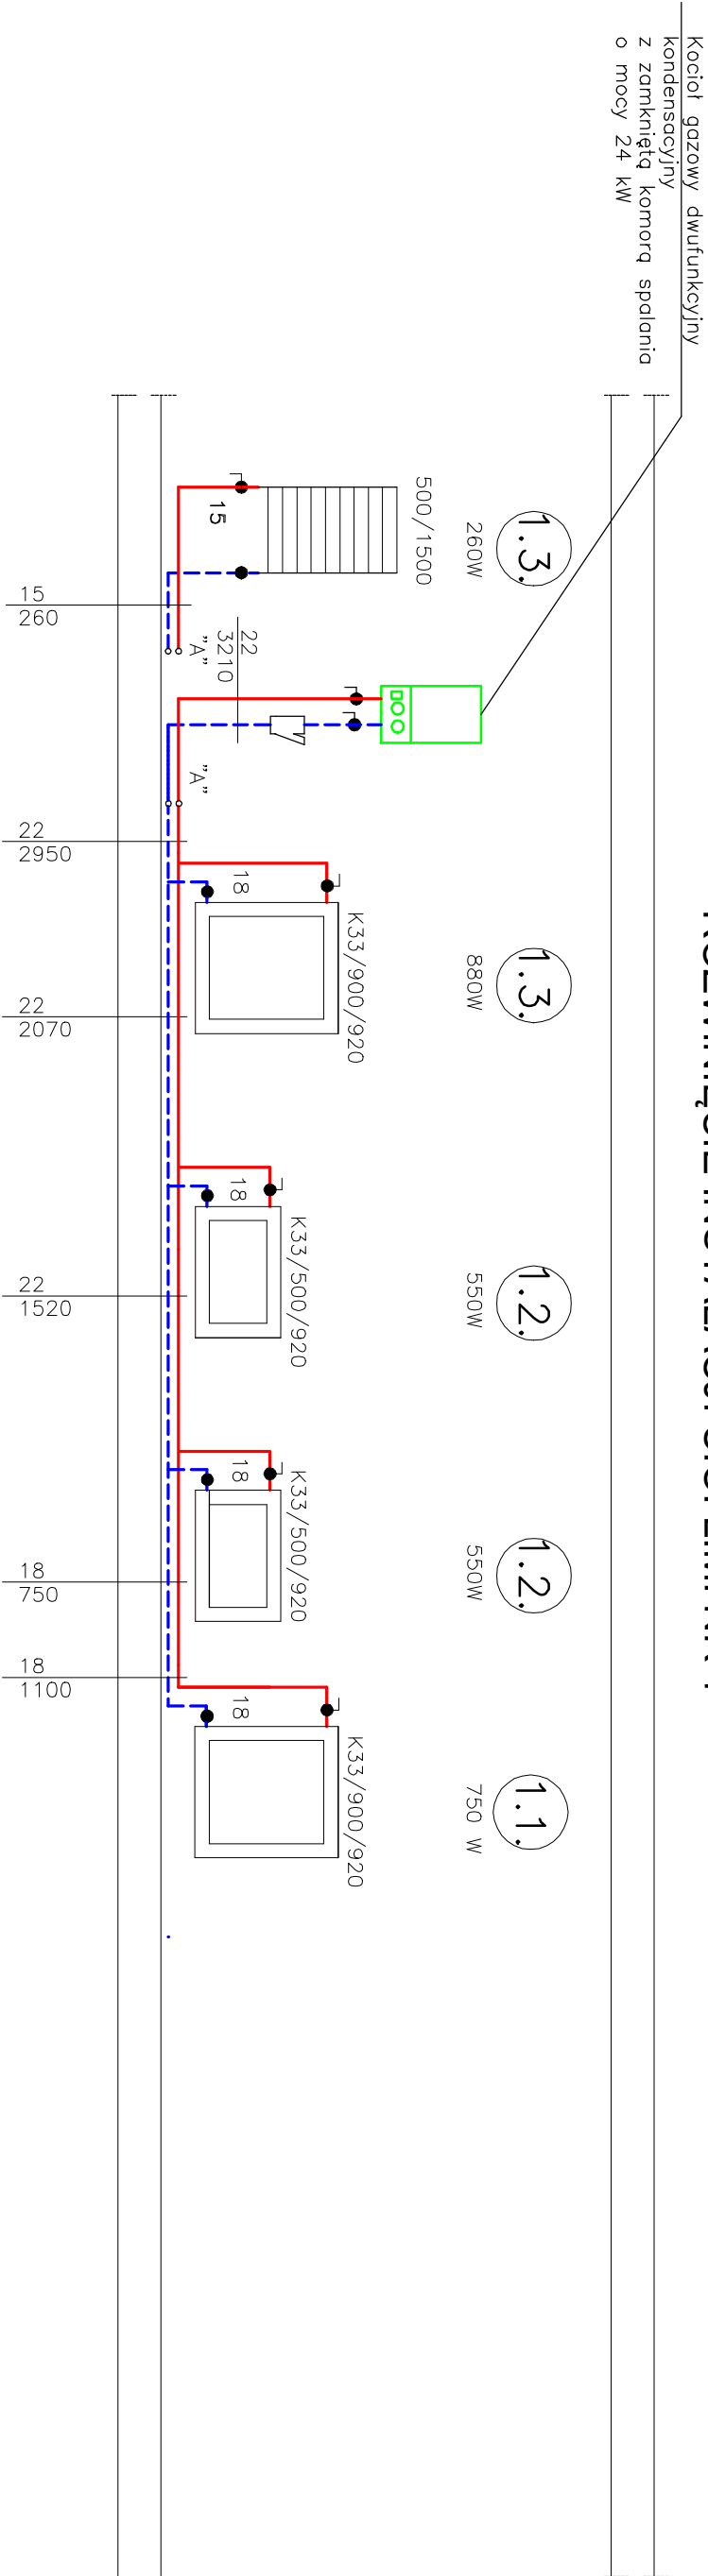

OZNACZENIA:

zasilanie c.o.
powrót c.o.

UWAGI:

1. Instalację c.o. wykonać z rur miedzianych łączonych przez lutowanie. Przewody prowadzić w brzdach ściennych
2. Zprojektowano grzejniki stalowe typu K firmy VNH

BPU				BIURO PROJEKTOWO USŁUGOWE			
NIP 886-128-41-60		Anna Andrukoniś Krawczyk, ul. Żółkiewskiego 10, 58-300 Wałbrzych		tel. 662 515 058, 696 003 124 e-mail: akrawczyk.bpu@wp.pl			
Investor	Gmina Bielawa Pl. Wolności 1, 58-260 Bielawa					Stadionum PT	
Obiekt i adres	Termomodernizacja budynku mieszkalnego ul. Brzeźna 45 dz. nr 389 Obręb nr 0002 Południe					Branża Sanitarna	
Projektant:	inż. E. Krawczyk	Spec. instal. sanitarne	09.2025			Skala 1:50	
Asystent:							
Tytuł rysunku	ROZWINIĘCIE INSTALACJI C.O.						Nr. rys. 3S